


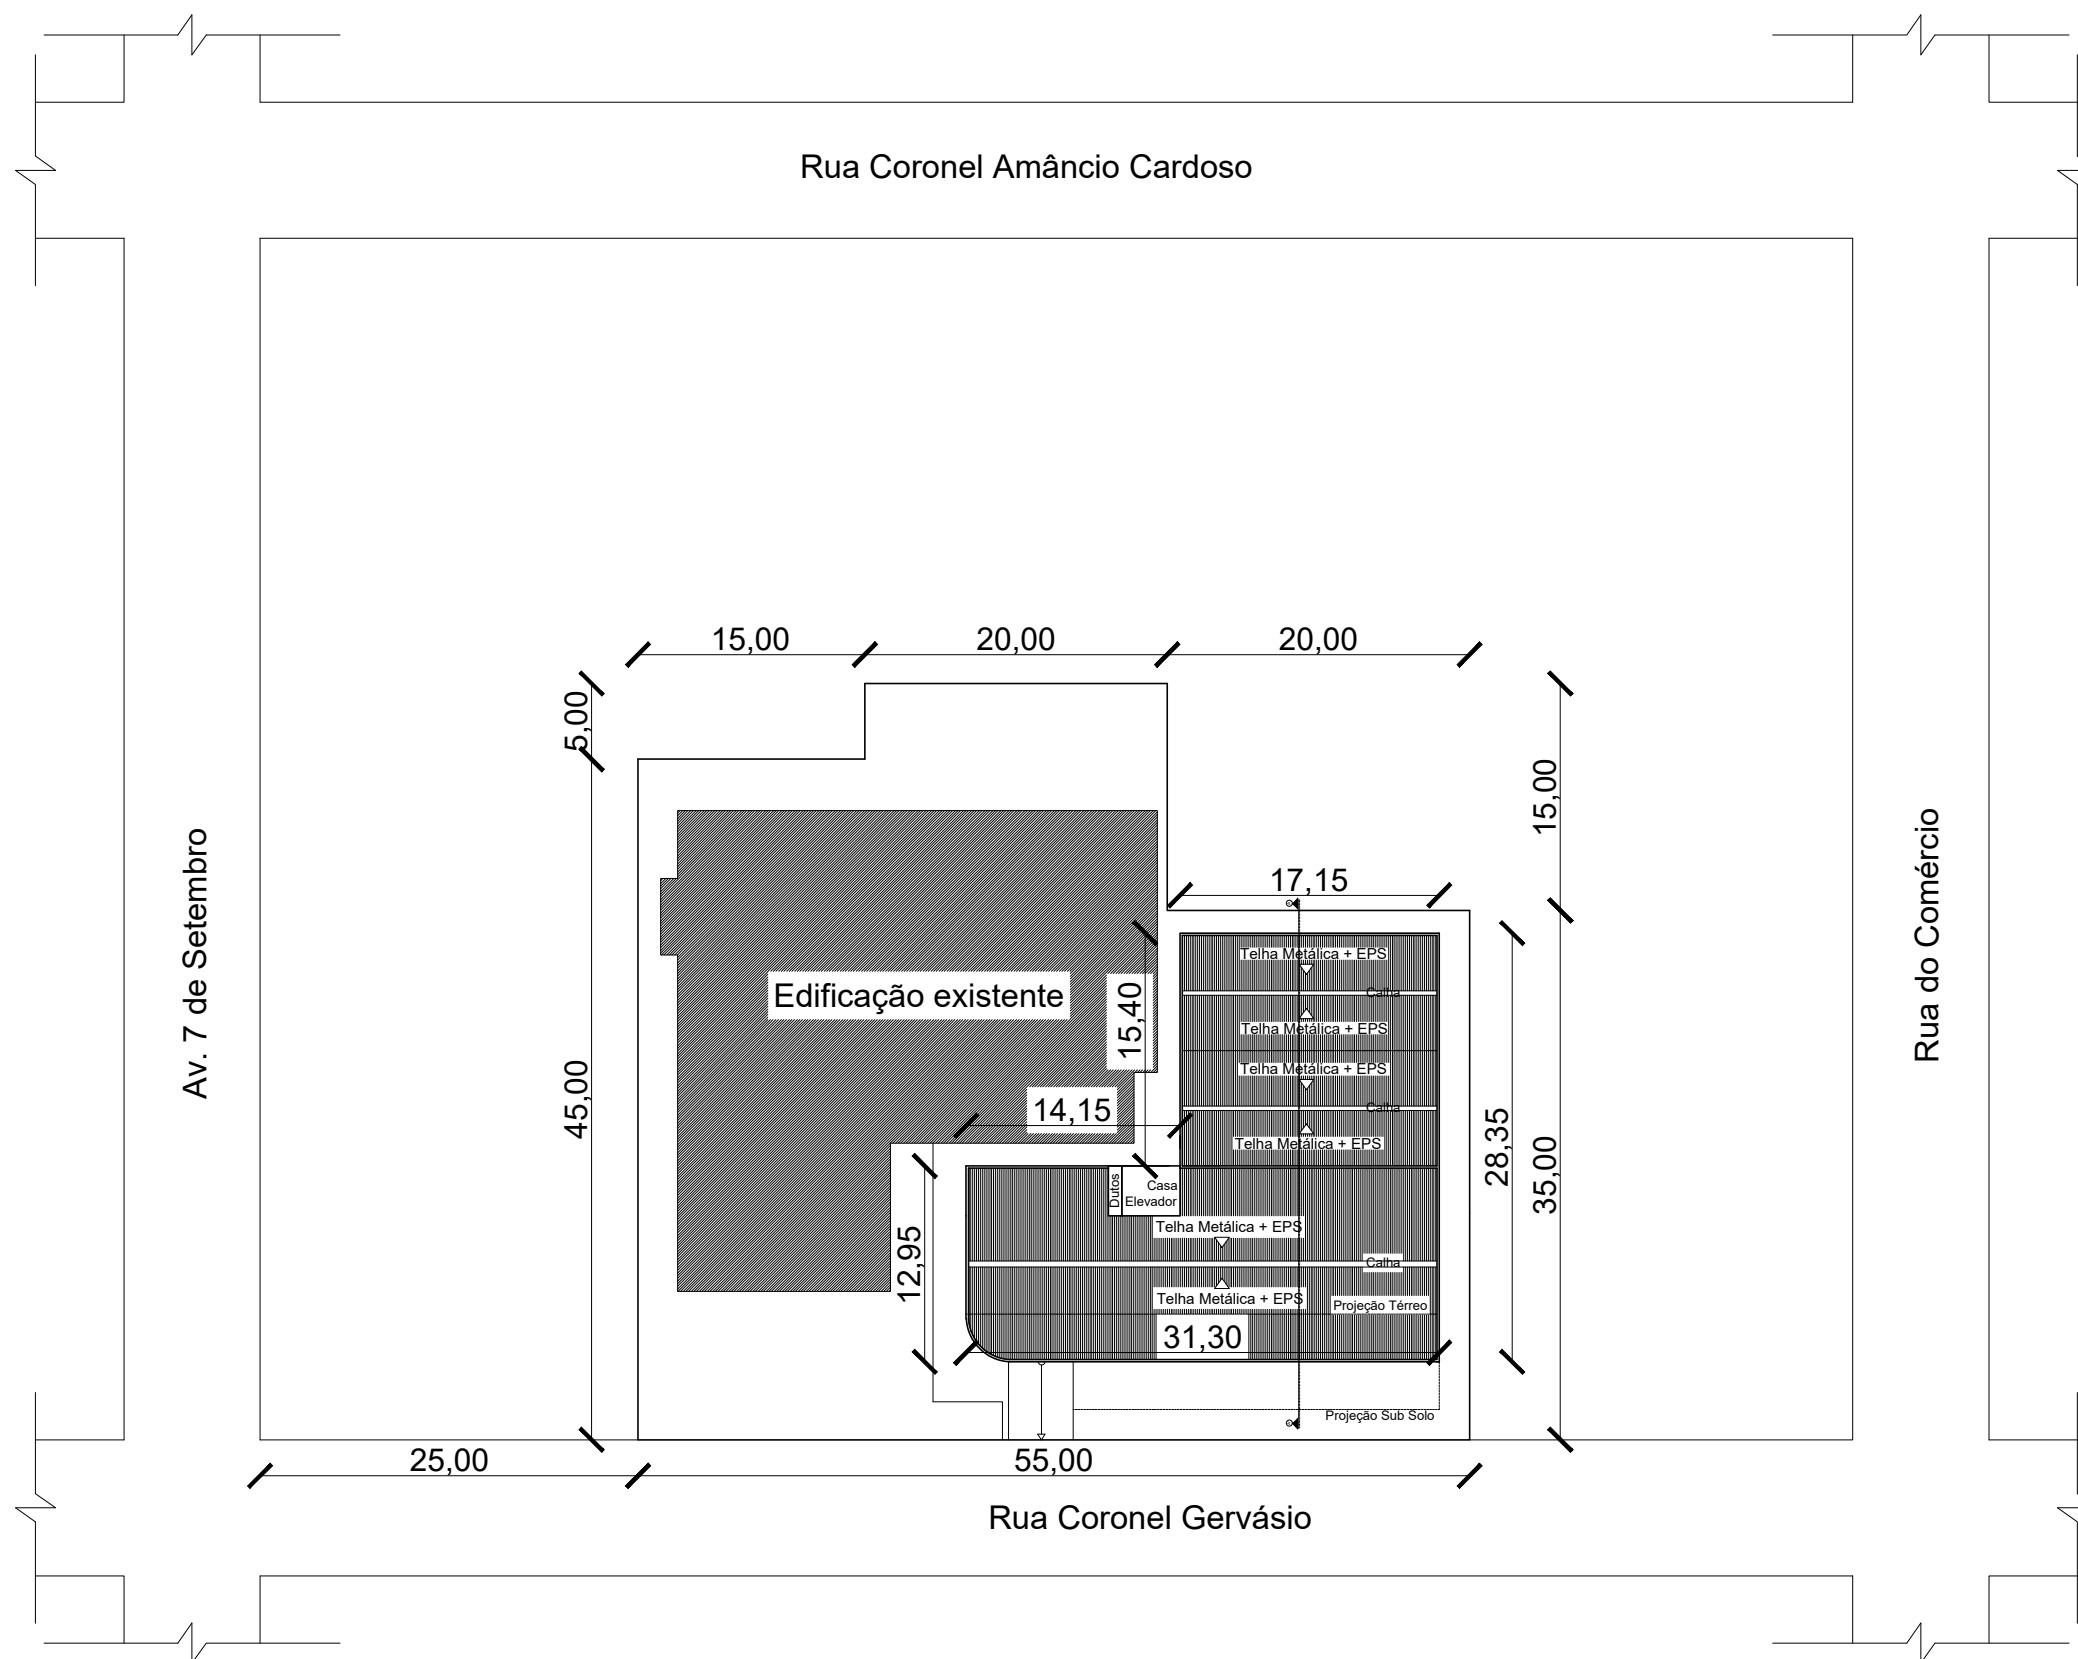

TO: 70,40%
RECUO FRONTAL SUB SOLO: 2m
RECUO FRONTAL 1° PAV.: 8,30m
RECUO FRONTAL 2° PAV.: 8,30m
RECUO FRONTAL 3° PAV.: 5,15m
RECUO LATERAL: 2m
RECUO FUNDOS: 2m
VAGAS DE ESTACIONAMENTO: 25 vagas

Folha: **A01**

Rua do Comércio, 1468 - Centro
Tapejara-RS
Fone: (54)3344-4700

Prancha:

RUA CORONEL GERVÁSIO

Responsável Técnico:

Setembro/2022

Arqº. MAICOM EDUARDO FAVARO
CAU-RS A146937-1

Área à construir:
2510m²

Prefeitura Municipal de Tapejara:


Escala:
1:500

Desenho e Criação:
Cristina Girardi Cambrussi
Maicom Eduardo Favaro

Evanir Wolff
Prefeito Municipal

FAVARO
ARQUITETURA

Todos os Direitos Autorais Reservados de acordo com a LEI Nº 9.610. DE 19 DE FEVEREIRO DE 1998.

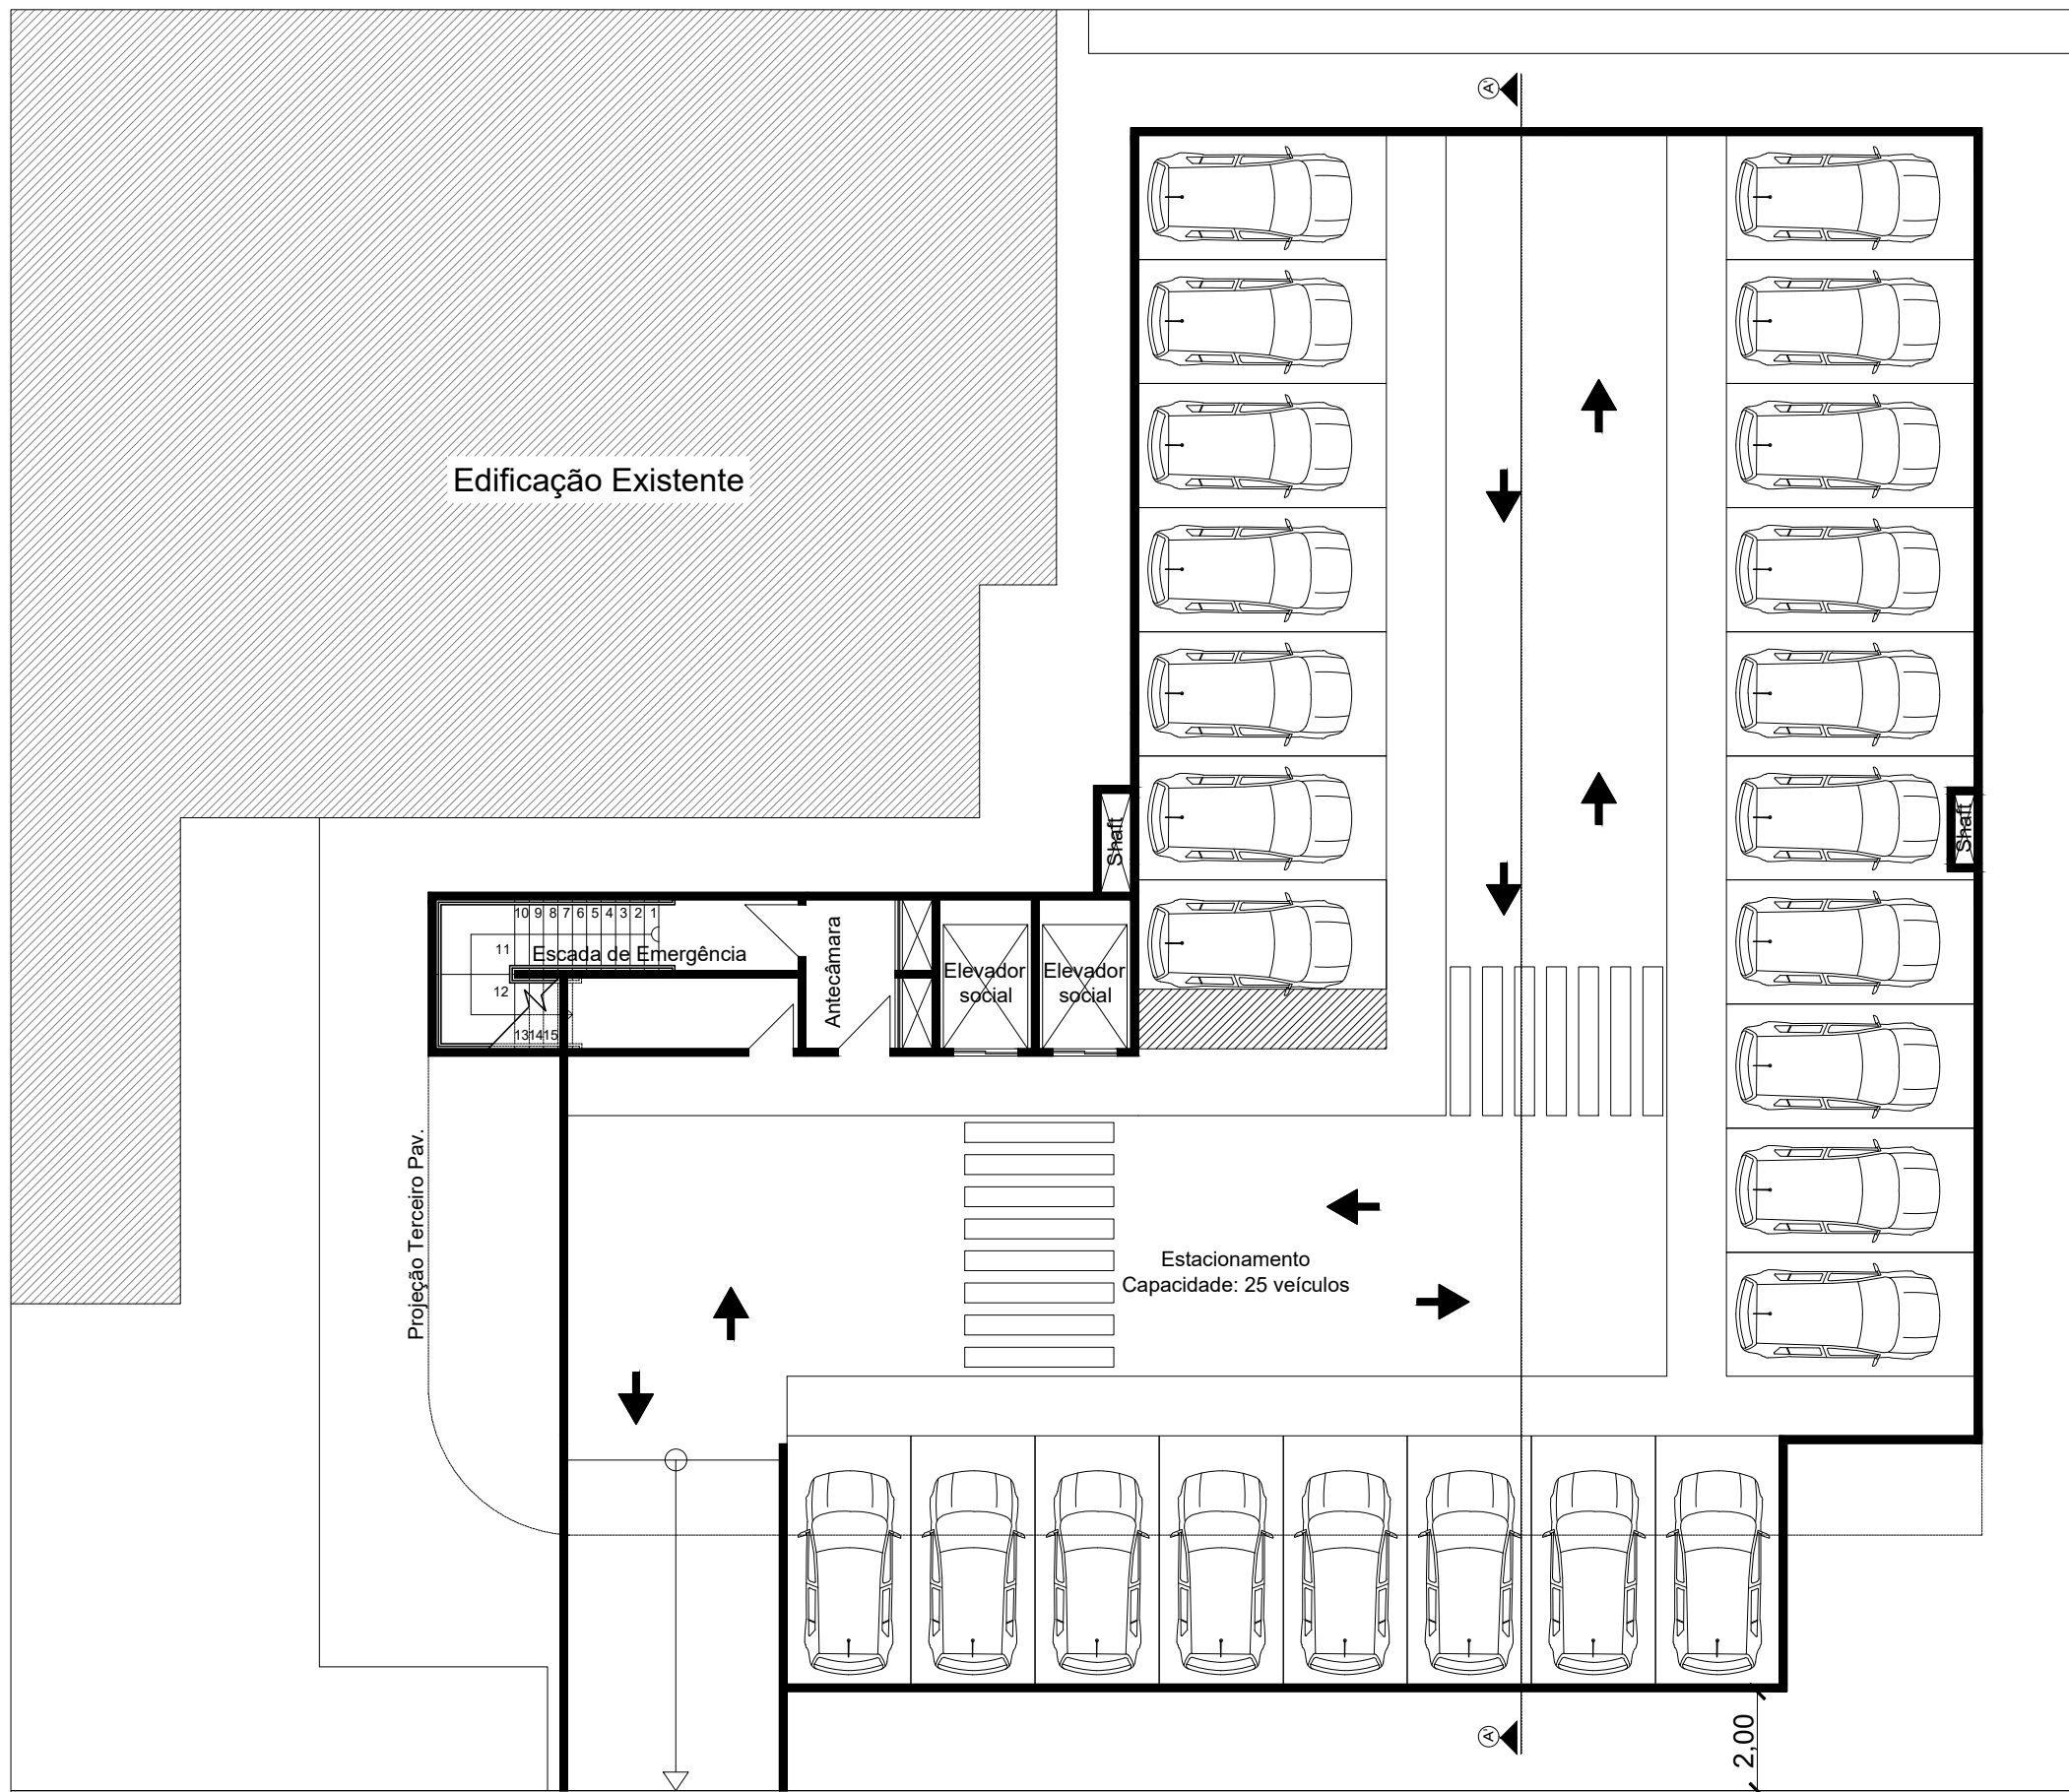

- Divisória em Gesso Acartonado com isolamento acústico
- Parede em Alvenaria

PREFEITURA MUNICIPAL DE TAPEJARA

Folha: **A02** Rua do Comércio, 1468 - Centro Tapejara-RS Fone: (54)3344-4700

Projeto: **CÂMARA DE VEREADORES**

Prancha: **ANTEPROJETO ARQUITETÔNICO - Planta Baixa Sub Solo**

Local: **RUA CORONEL GERVÁSIO**

Responsável Técnico:

Data: **Setembro/2022** Arqº. **MAICOM EDUARDO FAVARO** CAU-RS A146937-1


Área do Pavimento: **695m²** Prefeitura Municipal de Tapejara:

Escala: **1:150**

Desenho e Criação: **Cristina Girardi Cambrussi** **Evanir Wolff** **Maicom Eduardo Favaro** **Prefeito Municipal**

FAVARO
ARQUITETURA

Todos os Direitos Autorais Reservados de acordo com a LEI Nº 9.610. DE 19 DE FEVEREIRO DE 1998.

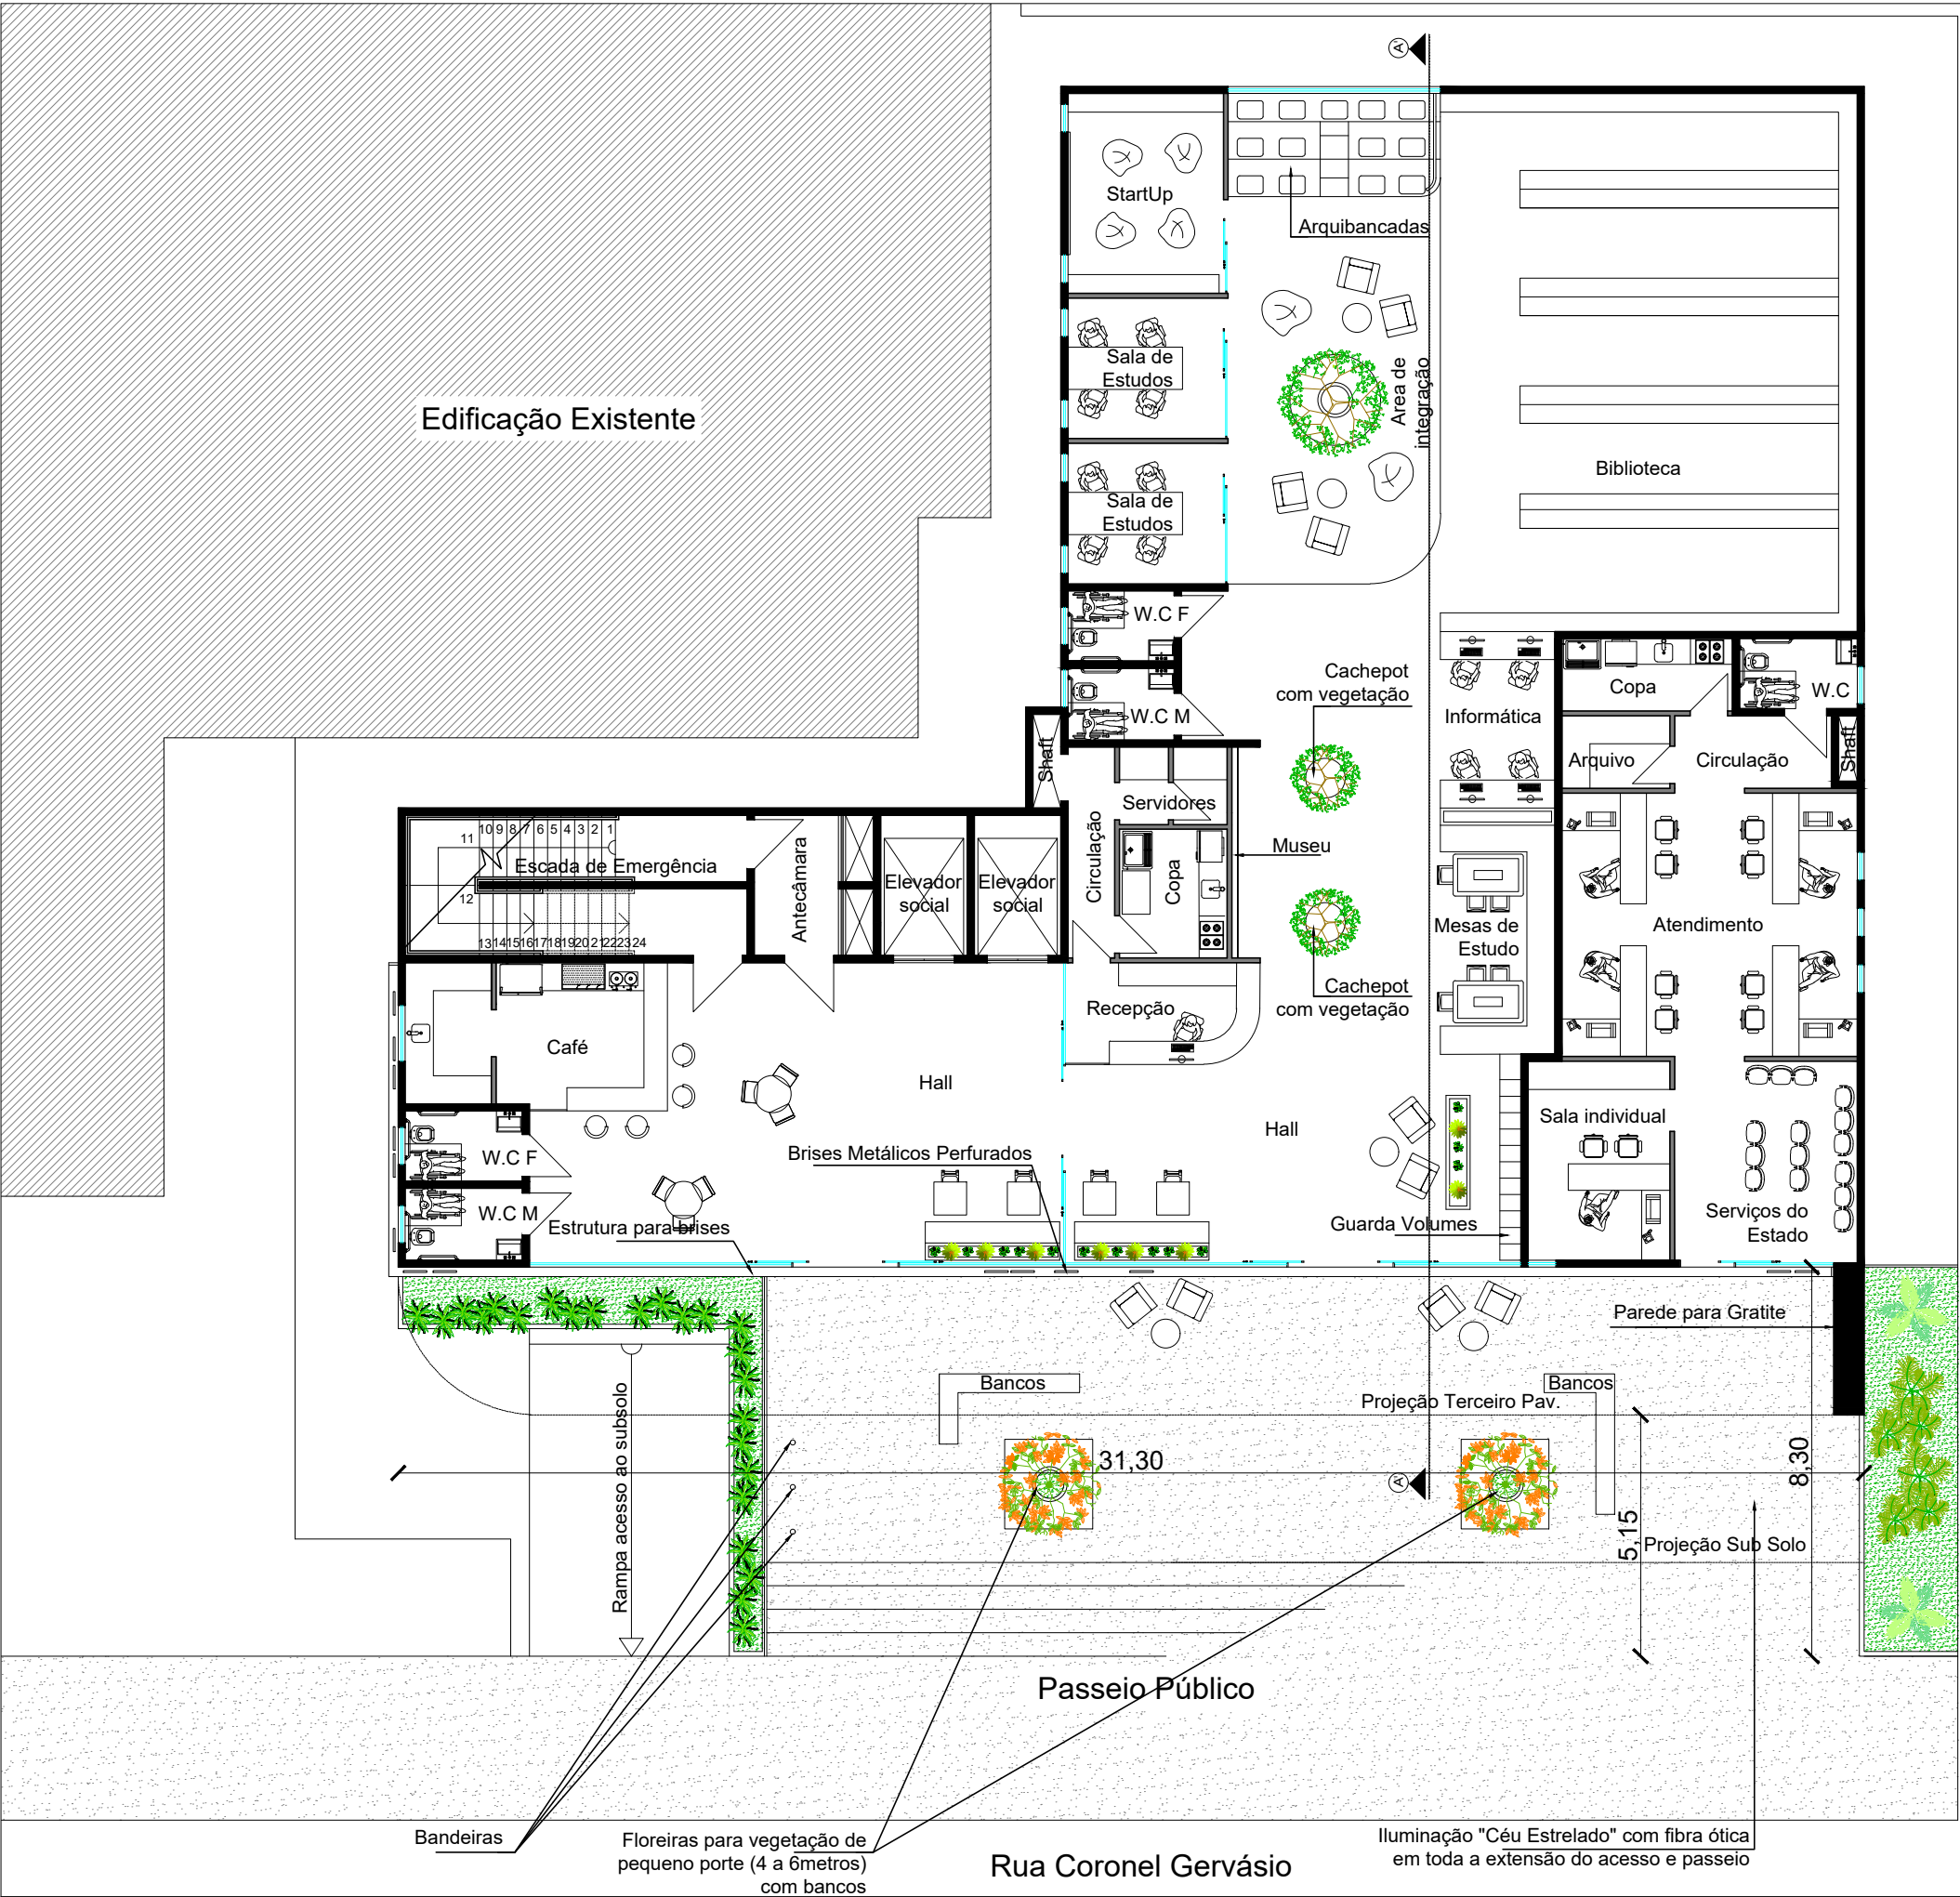

- Divisória em Gesso Acartonado
com isolamento acústico
- Parede em Alvenaria

PREFEITURA MUNICIPAL DE TAPEJARA

Folha: **A03** Rua do Comércio, 1468 - Centro
Tapejara-RS
Fone: (54)3344-4700

Projeto: **CÂMARA DE VEREADORES**

Prancha: **ANTEPROJETO ARQUITETÔNICO - Planta Baixa Térreo**

Local: **RUA CORONEL GERVÁSIO**

Responsável Técnico:

Data: **Setembro/2022** Arqº. **MAICOM EDUARDO FAVARO**
CAU-RS A146937-1


Área:do Pavimento: **572m²** Prefeitura Municipal de Tapejara:

Escala: **1:175**

Desenho e Criação: **Cristina Girardi Cambrussi** Evanir Wolff
Maicom Eduardo Favaro Prefeito Municipal

FAVARO
ARQUITETURA

Todos os Direitos Autorais Reservados de acordo com a LEI Nº 9.610. DE 19 DE FEVEREIRO DE 1998.

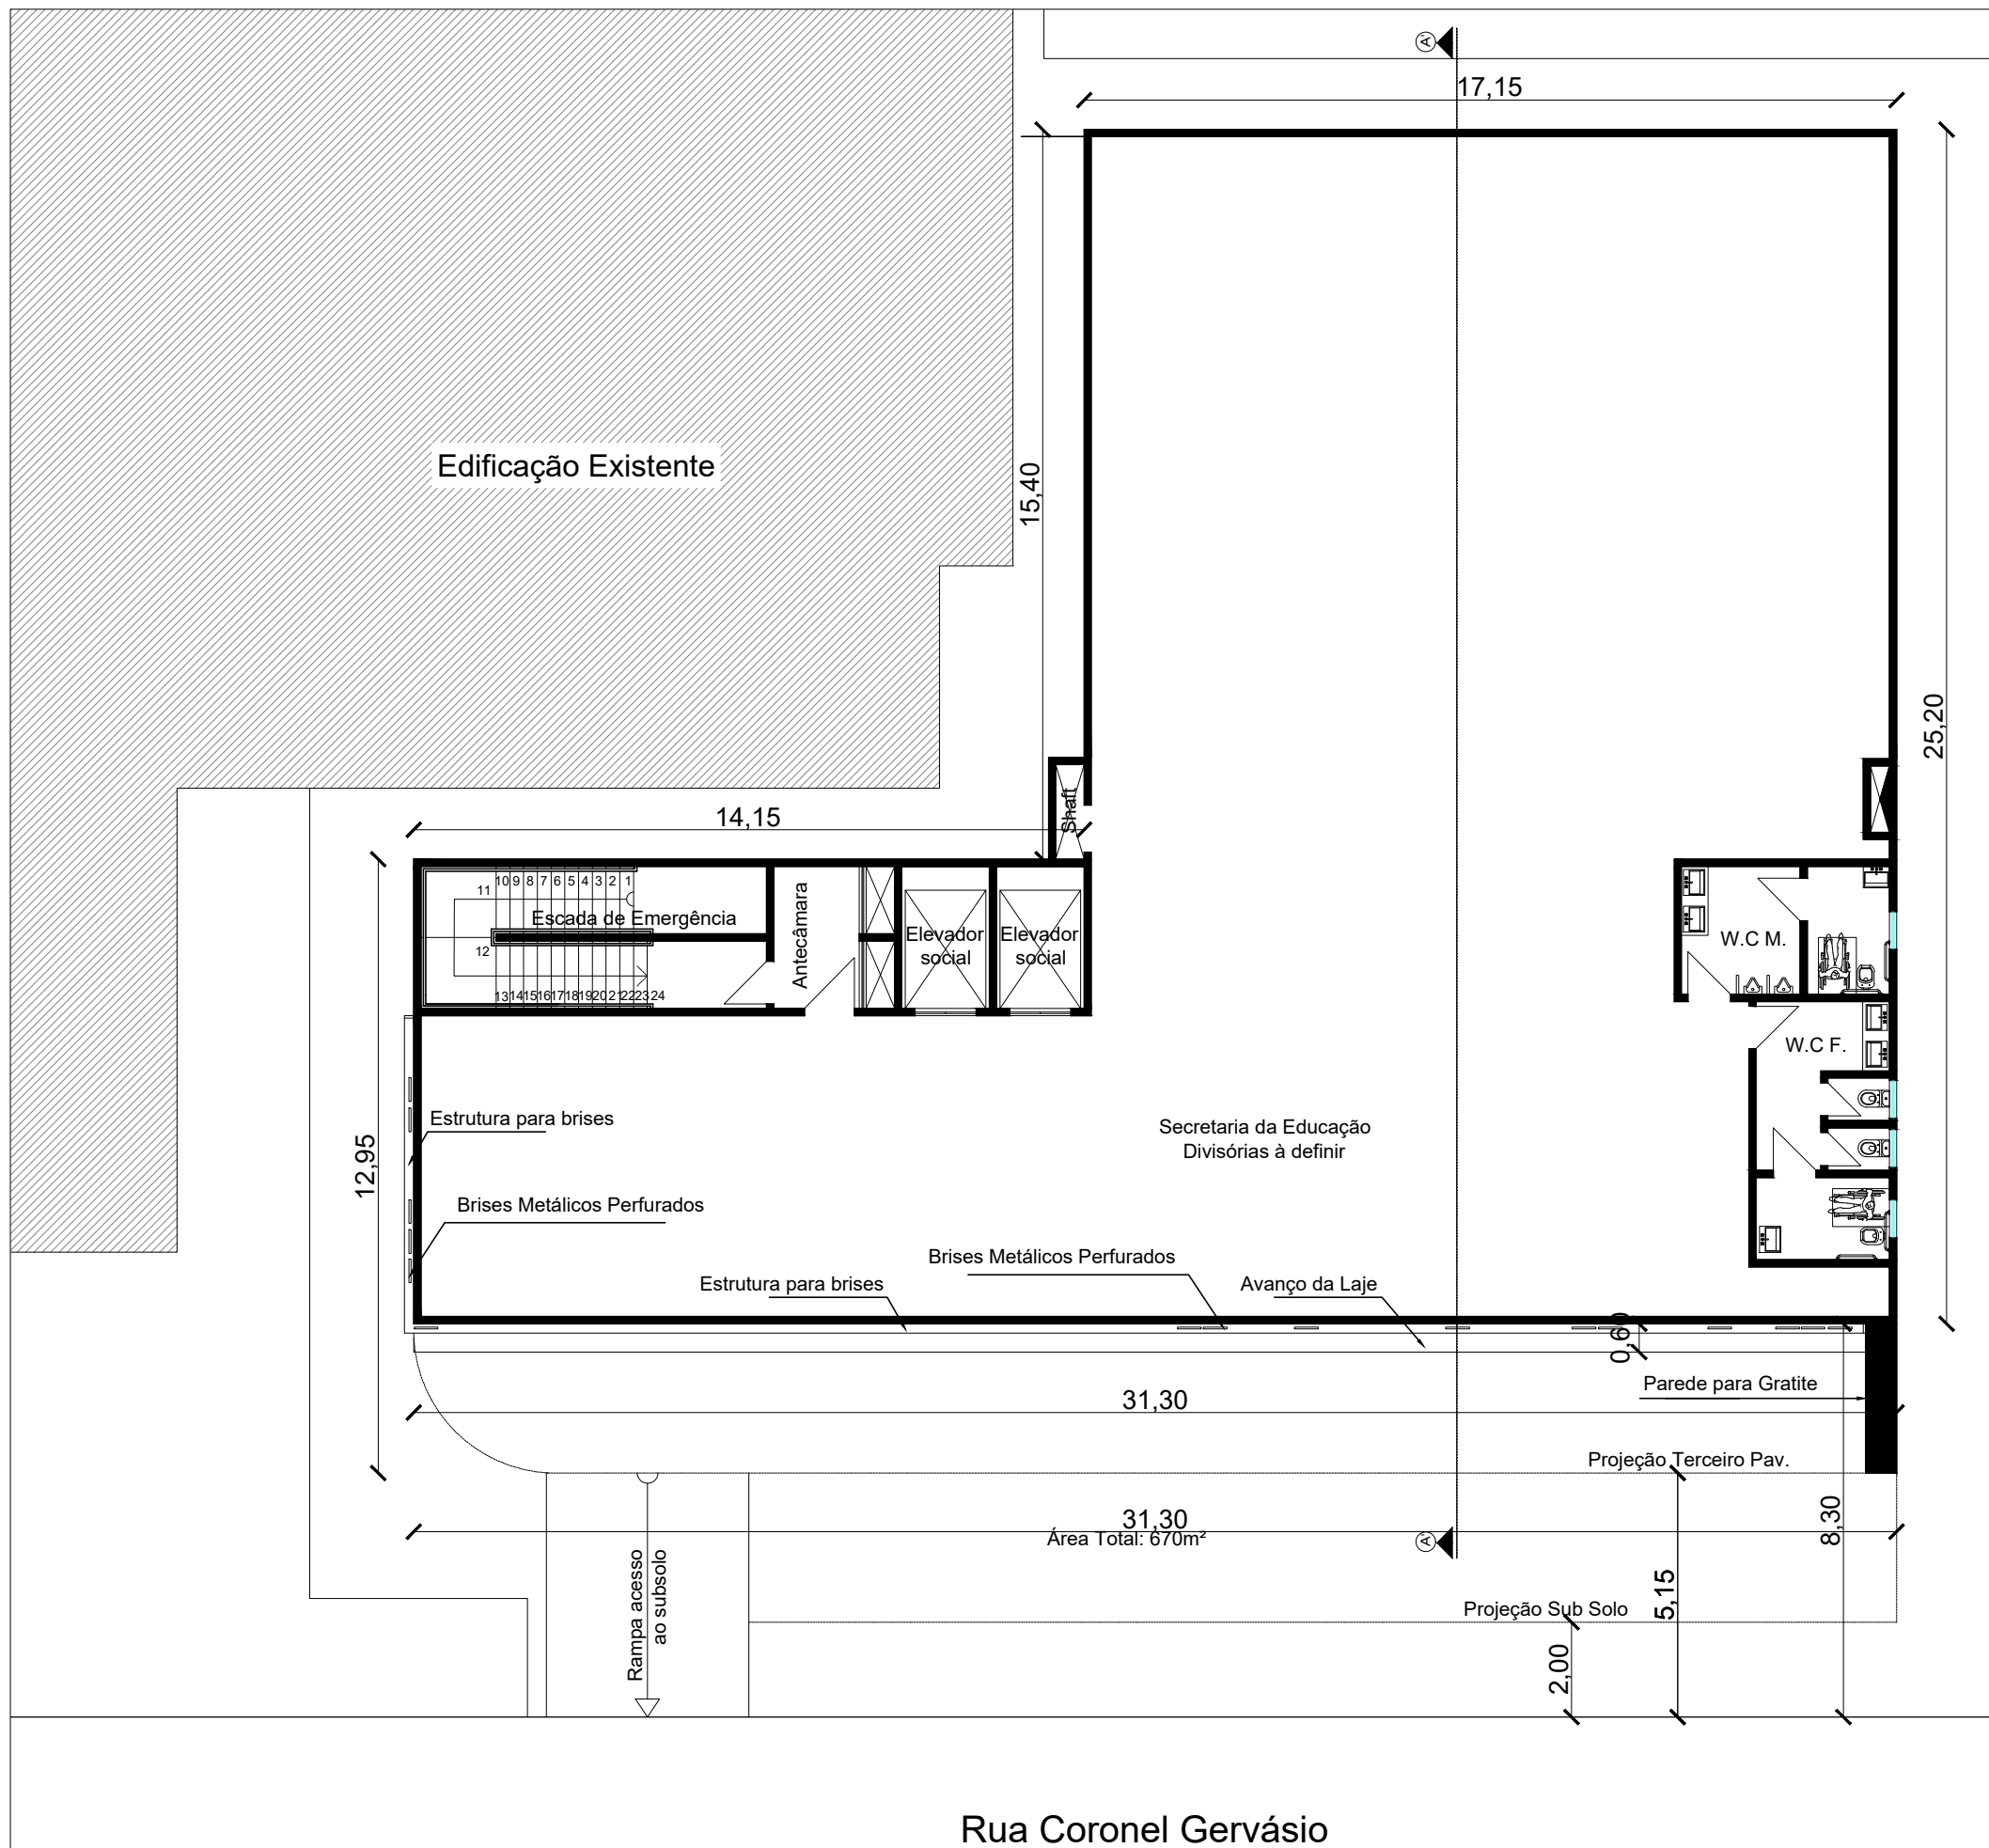

- Divisória em Gesso Acartonado com isolamento acústico
- Parede em Alvenaria

PREFEITURA MUNICIPAL DE TAPEJARA

Folha: **A04** Rua do Comércio, 1468 - Centro Tapejara-RS Fone: (54)3344-4700

Projeto: **CÂMARA DE VEREADORES**

Prancha: **ANTEPROJETO ARQUITETÔNICO - Planta Baixa 2º Pav.**

Local: **RUA CORONEL GERVÁSIO**

Responsável Técnico:

Data: **Setembro/2022** Arqº. **MAICOM EDUARDO FAVARO**


Área:do Pavimento: **572m²** CAU-RS A146937-1

Escala: **1:175** Prefeitura Municipal de Tapejara:

Desenho e Criação: **Cristina Girardi Cambrussi** Evanir Wolff
Maicom Eduardo Favaro Prefeito Municipal



Todos os Direitos Autorais Reservados de acordo com a LEI Nº 9.610. DE 19 DE FEVEREIRO DE 1998.

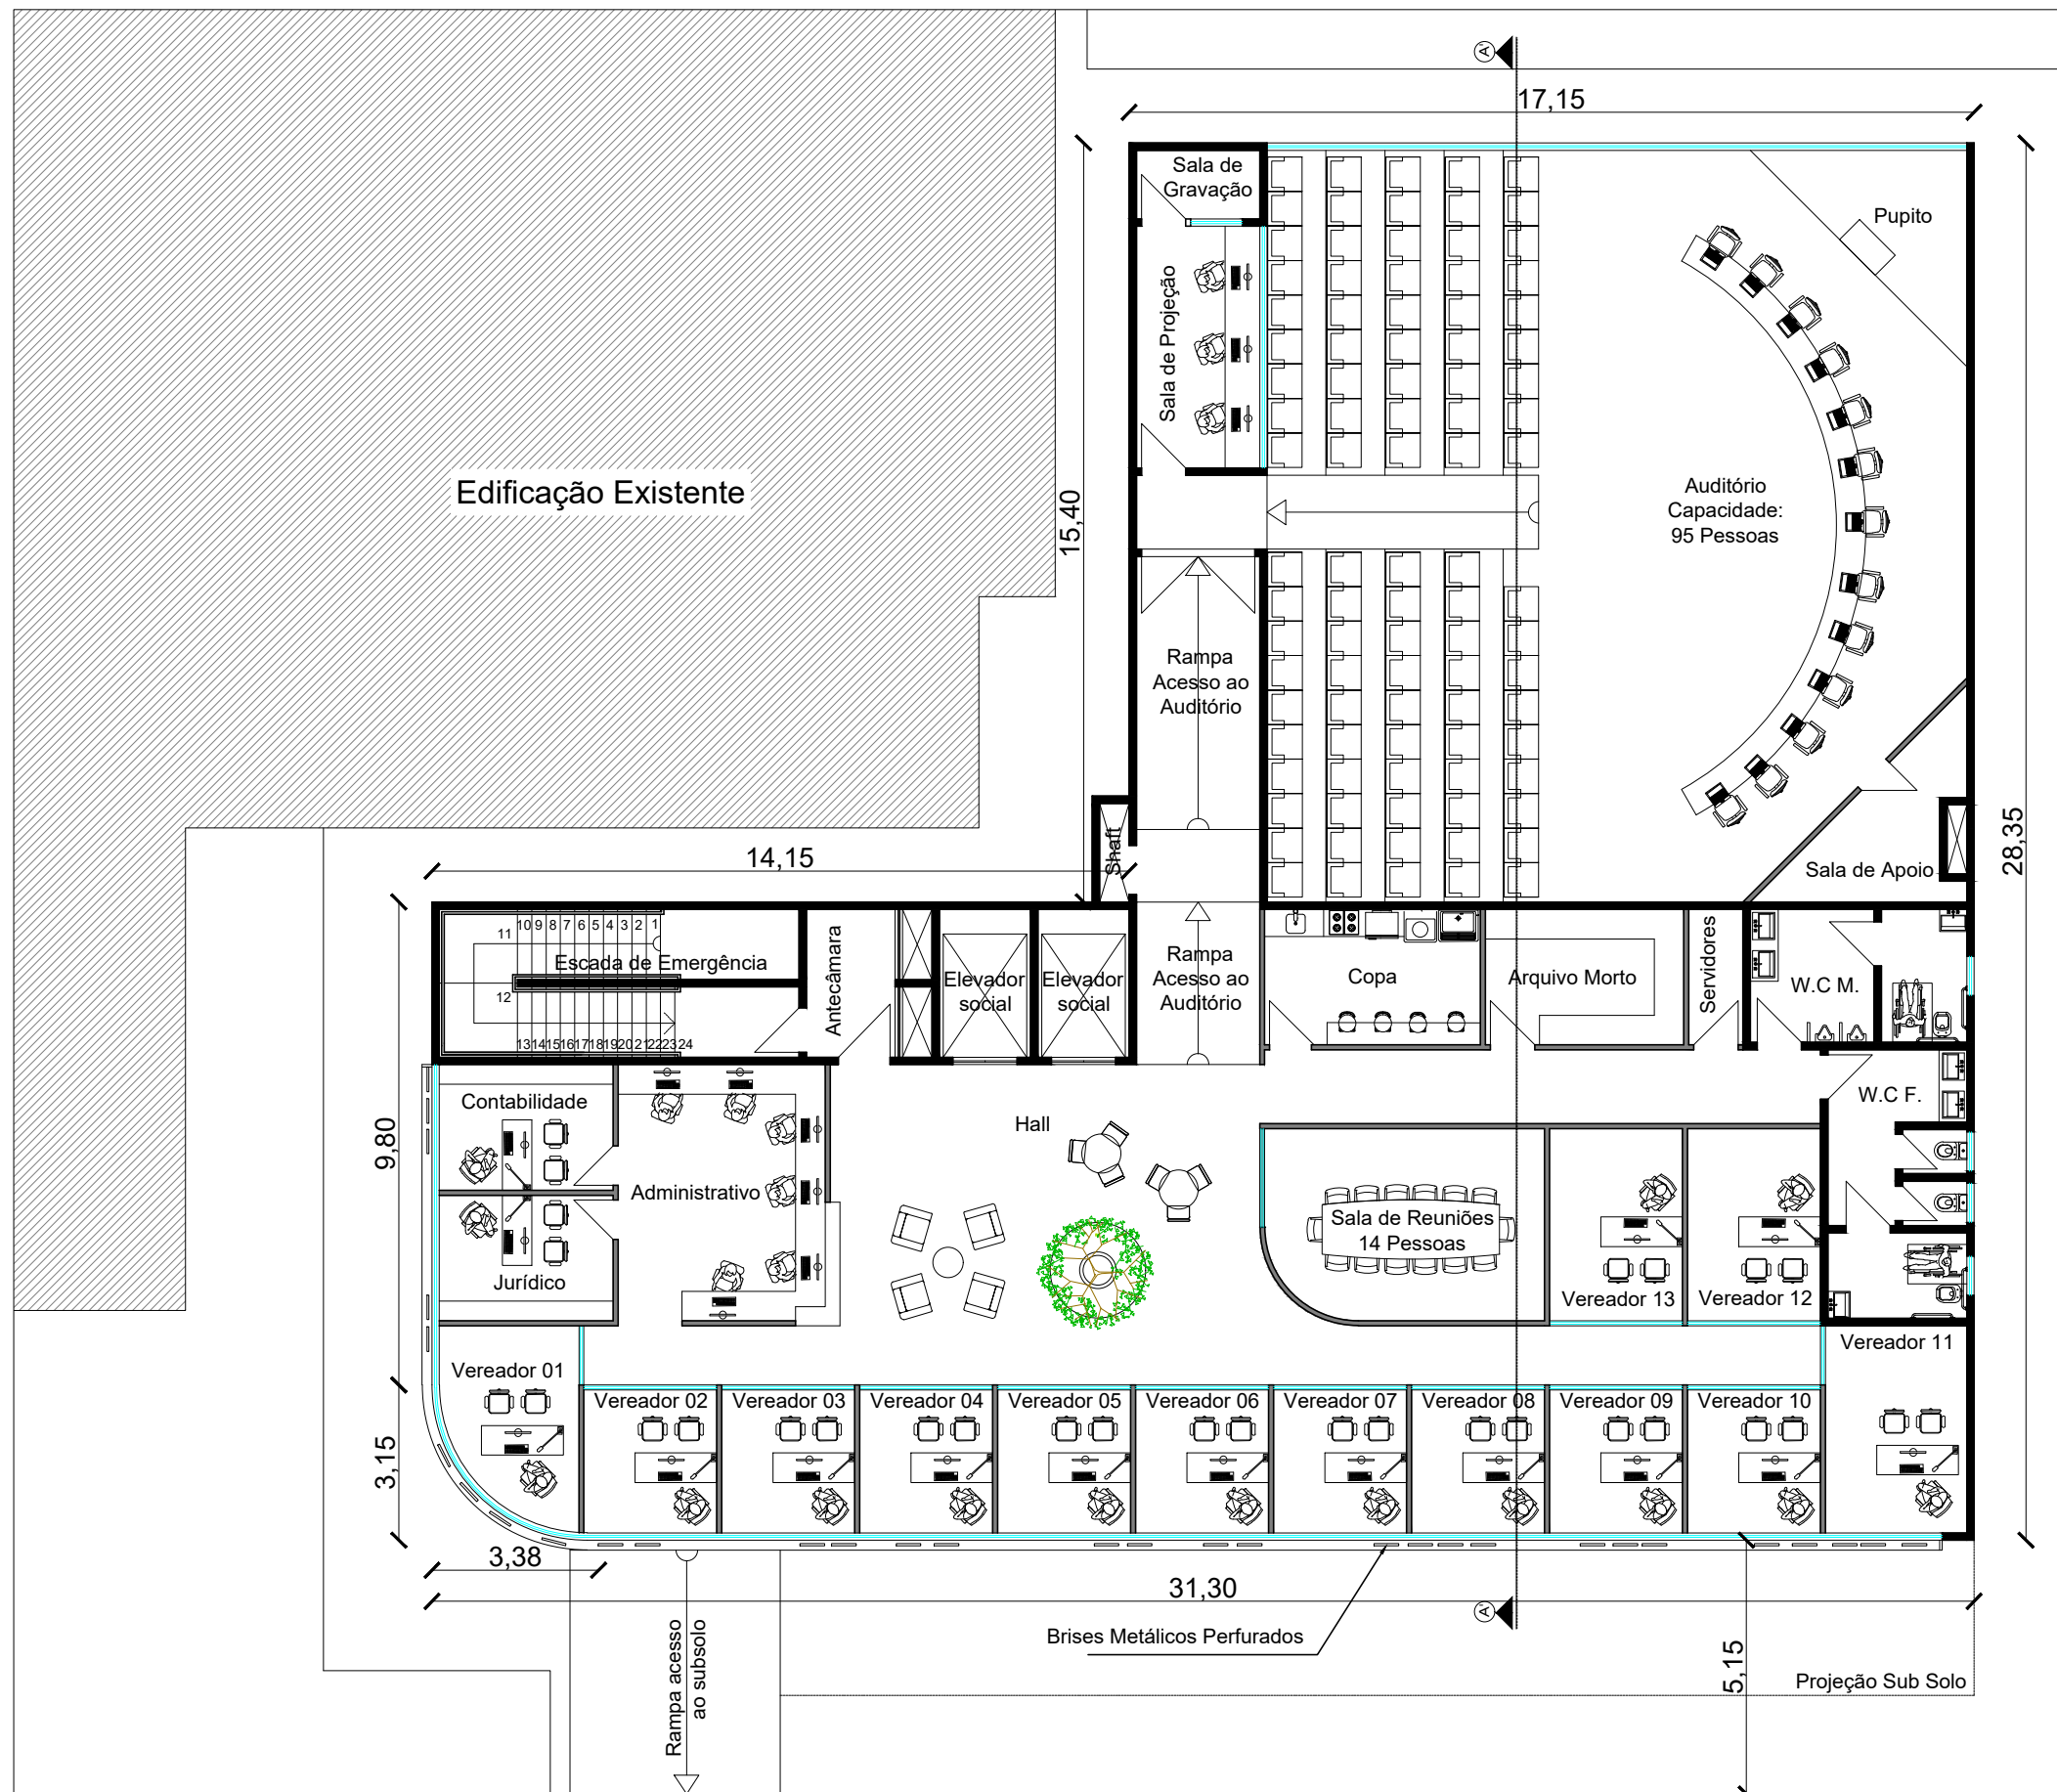

Rua Coronel Gervásio

— Divisória em Gesso Acartonado
com isolamento acústico

— Parede em Alvenaria

PREFEITURA MUNICIPAL DE TAPEJARA

Folha: **A05** Rua do Comércio, 1468 - Centro
Tapejara-RS
Fone: (54)3344-4700

Projeto: **CÂMARA DE VEREADORES**

Prancha: **ANTEPROJETO ARQUITETÔNICO - Planta Baixa 3º Pav.**

Local: **RUA CORONEL GERVÁSIO**

Responsável Técnico:



Data: **Setembro/2022** Arqº. **MAICOM EDUARDO FAVARO**
Área:do Pavimento: **671m²** CAU-RS A146937-1

Escala: **1:175** Prefeitura Municipal de Tapejara:

Desenho e Criação: **Cristina Girardi Cambrussi** Evanir Wolff
Maicom Eduardo Favaro Prefeito Municipal

FAVARO
ARQUITETURA

Todos os Direitos Autorais Reservados de acordo com a LEI Nº 9.610. DE 19 DE FEVEREIRO DE 1998.

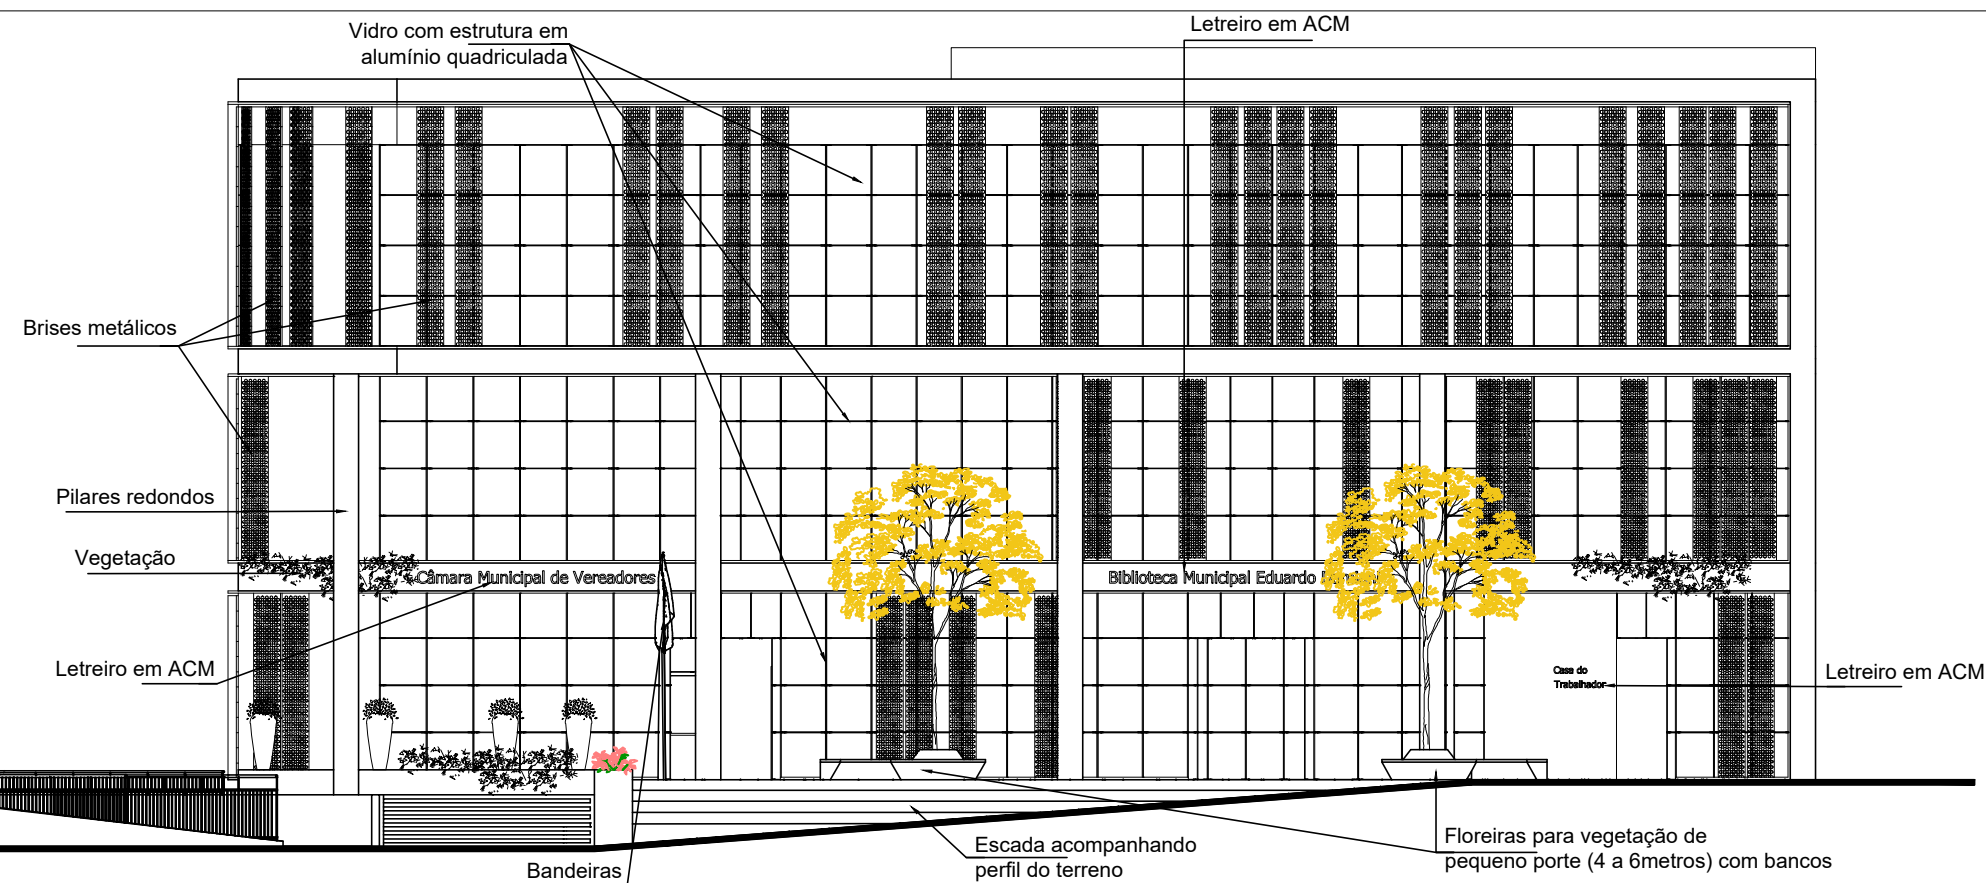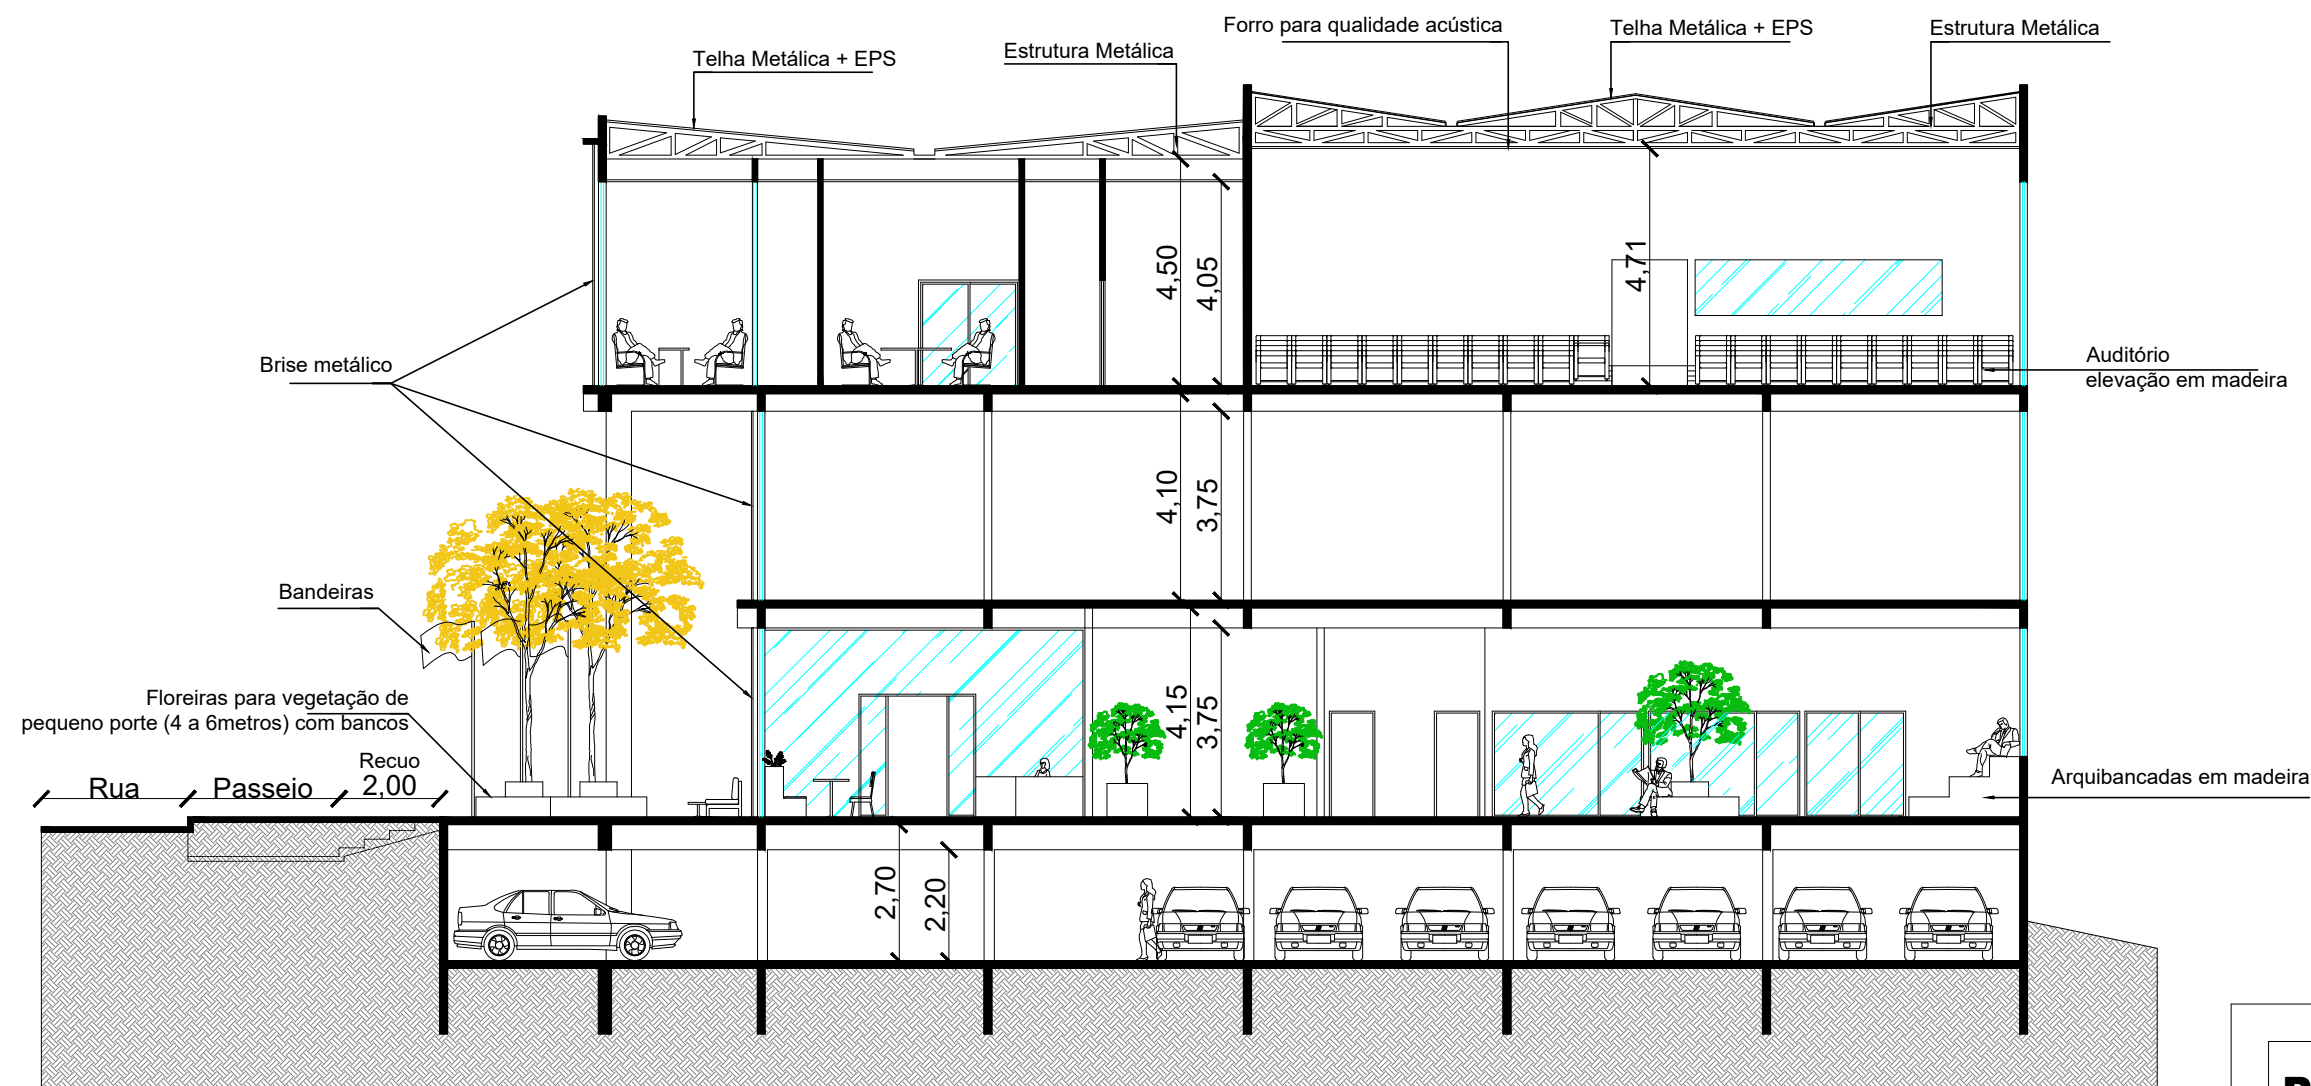

PREFEITURA MUNICIPAL DE TAPEJARA

Folha: **A06**
Rua do Comércio, 1468 - Centro
Tapejara-RS
Fone: (54)3344-4700

Projeto: **CÂMARA DE VEREADORES**

Prancha: **ANTEPROJETO ARQUITETÔNICO - Corte e Fachada**

Local: **RUA CORONEL GERVÁSIO**

Responsável Técnico:

Data: **Setembro/2022**
Arqº. **MAICOM EDUARDO FAVARO**
CAU-RS A146937-1

Área à construir: **2505m²**
Prefeitura Municipal de Tapejara:

Escala: **1:175**

Desenho e Criação: **Cristina Girardi Cambrussi**
Maicom Eduardo Favaro
Evanir Wolff
Prefeito Municipal

FAVARO
ARQUITETURA


Todos os Direitos Autorais Reservados de acordo com a LEI Nº 9.610. DE 19 DE FEVEREIRO DE 1998.

Pilares			
Nome	Seção (cm)	Elevação (cm)	Nível (cm)
P1	30 x 40	0	0
P2	30 x 40	0	0
P3	30 x 40	0	0
P4	30 x 40	0	0
P5	30 x 40	0	0
P6	30 x 40	0	0
P7	30 x 40	0	0
P8	30 x 40	0	0
P9	30 x 40	0	0
P10	30 x 40	0	0
P11	30 x 40	0	0
P12	30 x 40	0	0
P13	20 x 40	0	0
P14	30 x 40	0	0
P15	30 x 40	0	0
P16	30 x 40	0	0
P17	30 x 40	0	0
P18	30 x 40	0	0
P19	30 x 40	0	0
P20	30 x 40	0	0
P21	30 x 40	0	0
P22	15 x 40	0	0
P23	30 x 40	0	0
P24	30 x 40	0	0
P25	30 x 40	0	0
P26	30 x 40	0	0
P27	30 x 40	0	0
P28	30 x 40	0	0
P29	30 x 40	0	0
P30	30 x 40	0	0
P31	30 x 40	0	0
P32	30 x 40	0	0
P33	30 x 40	0	0
P34	30 x 40	0	0
P35	30 x 40	0	0
P36	30 x 40	0	0
P37	30 x 40	0	0
P38	30 x 40	0	0
P39	30 x 40	0	0
P40	30 x 40	0	0
P41	30 x 40	0	0
P42	30 x 40	0	0
P43	20 x 40	0	0
P44	30 x 40	0	0
P45	30 x 40	0	0
P46	30 x 40	0	0
P47	30 x 40	0	0
P48	30 x 40	0	0
P49	30 x 40	0	0
P50	30 x 40	0	0
P51	30 x 40	0	0
P52	20 x 40	0	0
P53	20 x 40	0	0
P54	20 x 40	0	0
P55	20 x 40	0	0
P56	20 x 40	0	0
P57	20 x 40	0	0
P58	20 x 40	0	0
P59	20 x 40	0	0

Lajes					Sobrecarga (kgf/m²)	
Dados					Adicional	Acidental
Nome	Tipo	Altura (cm)	Elevação (cm)	Nível (cm)		
LE1	Maciça	12	0	0	150	250

Área de lajes			
Tipo	Altura (cm)	Bloco de Enchimento	Área (m²)
Maciça	12	-	3.17

Características dos materiais		
Elemento	fck (kgf/cm²)	Ecs (kgf/cm²)
Vigas	250	285600
Pilares	250	285600
Lajes	250	285600
Blocos	200	255448

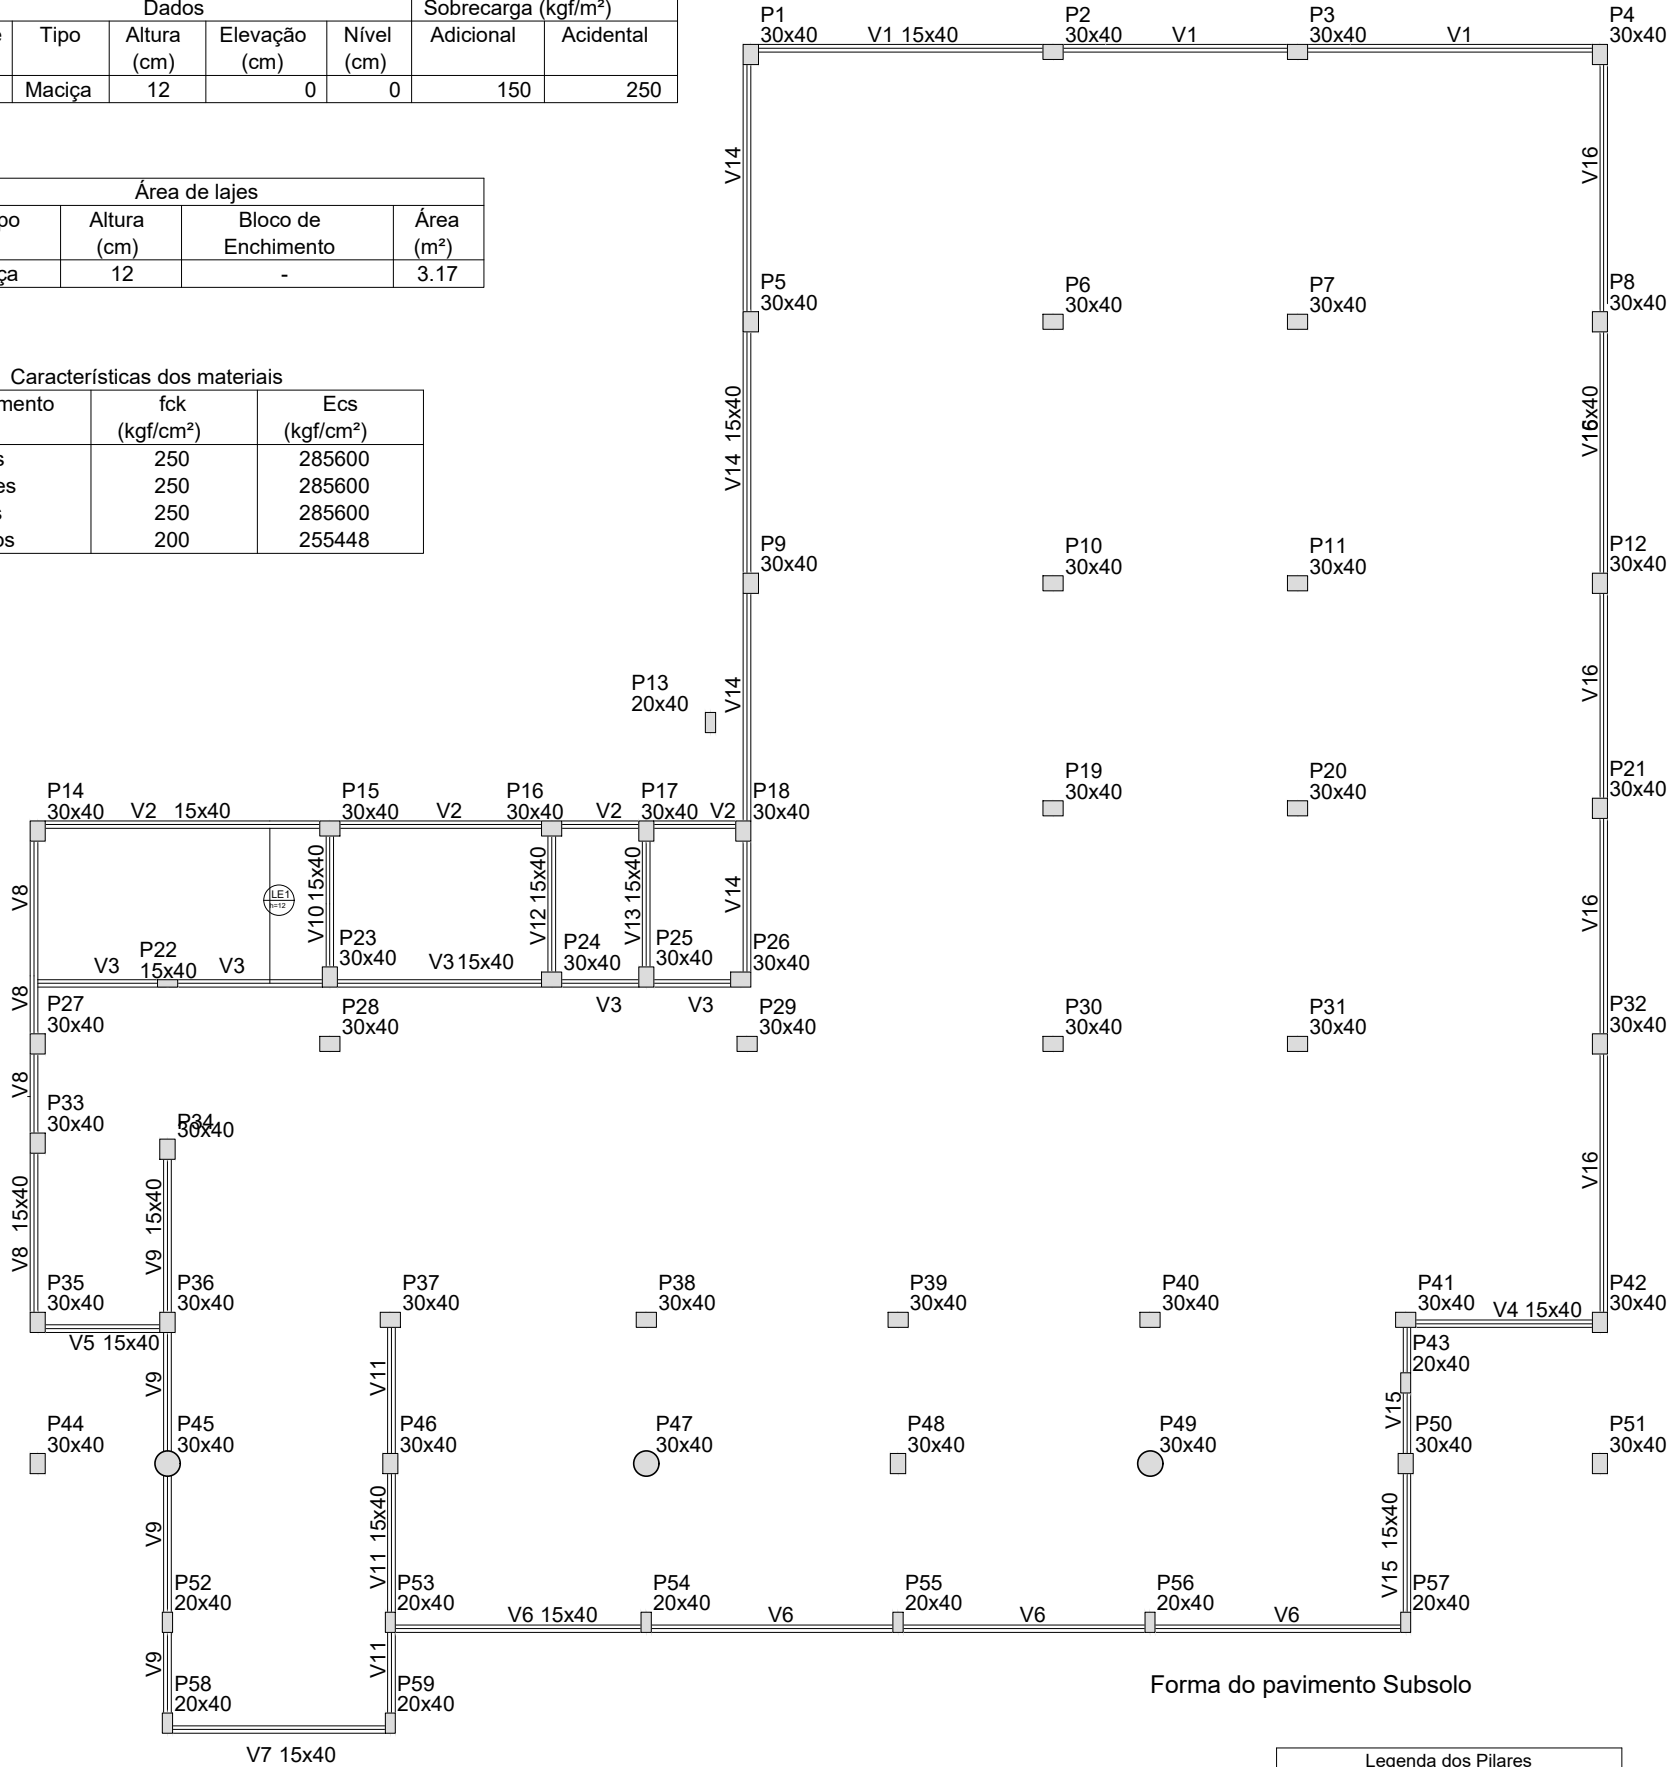

Vigas			
Nome	Seção (cm)	Elevação (cm)	Nível (cm)
V1	15x40	0	0
V2	15x40	0	0
V3	15x40	0	0
V4	15x40	0	0
V5	15x40	0	0
V6	15x40	0	0
V7	15x40	0	0
V8	15x40	0	0
V9	15x40	0	0
V10	15x40	0	0
V11	15x40	0	0
V12	15x40	0	0
V13	15x40	0	0
V14	15x40	0	0
V15	15x40	0	0
V16	15x40	0	0

PREFEITURA MUNICIPAL DE TAPEJARA

Folha: **E01** Rua do Comércio, 1468 - Centro Tapejara-RS Fone: (54)3344-4700

Projeto: **CÂMARA DE VEREADORES**

Prancha: **ANTEPROJETO ESTRUTURAL - Locação Sub Solo**

Local: **RUA CORONEL GERVÁSIO**

Responsável Técnico:

Data: **Setembro/2022** Arq°. **MAICOM EDUARDO FAVARO CAU-RS A146937-1**

Área à construir: **2510m²** Prefeitura Municipal de Tapejara:

Escala: **1:150**

Desenho e Criação: **Evanir Wolff Eng. Maicon Turski Sandini** Prefeito Municipal

FAVARO
ARQUITETURA

Todos os Direitos Autorais Reservados de acordo com a LEI Nº 9.610. DE 19 DE FEVEREIRO DE 1998.


Dados						Sobrecarga (kgf/m²)	
Nome	Tipo	Altura (cm)	Elevação (cm)	Nível (cm)	Adicional	Acidental	
L1	Maciça	10	0	320	100	400	
L2	Maciça	10	0	320	100	400	
L3	Maciça	10	0	320	100	400	
L4	Maciça	10	0	320	100	600	
L5	Maciça	10	0	320	100	600	
L6	Maciça	10	0	320	100	600	
L7	Maciça	10	0	320	100	400	
L8	Maciça	10	0	320	100	400	
L9	Maciça	10	0	320	100	400	
L10	Maciça	10	0	320	100	600	
L11	Maciça	10	0	320	100	600	
L12	Maciça	10	0	320	100	600	
L13	Maciça	10	0	320	100	400	
L14	Maciça	10	0	320	100	400	
LE2	Maciça	10	0	320	150	250	

Área de lajes			
Tipo	Altura (cm)	Bloco de Enchimento	Área (m²)
Maciça	10	-	629.15

Características dos materiais	
fck	Ecs
(kgf/cm²)	(kgf/cm²)
250	285600

Pilares			
Nome	Seção (cm)	Elevação (cm)	Nível (cm)
P1	25 x 40	0	320
P2	25 x 40	0	320
P3	25 x 40	0	320
P4	25 x 40	0	320
P5	30 x 40	0	320
P6	20 x 40	0	320
P7	20 x 40	0	320
P8	30 x 40	0	320
P9	30 x 40	0	320
P10	20 x 40	0	320
P11	20 x 40	0	320
P12	30 x 40	0	320
P13	20 x 40	0	320
P14	30 x 40	0	320
P15	30 x 40	0	320
P16	30 x 40	0	320
P17	30 x 40	0	320
P18	30 x 40	0	320
P19	20 x 40	0	320
P20	20 x 40	0	320
P21	30 x 40	0	320
P22	15 x 40	0	320
P23	30 x 40	0	320
P24	30 x 40	0	320
P25	30 x 40	0	320
P26	30 x 40	0	320
P27	30 x 40	0	320
P28	30 x 40	0	320
P29	30 x 40	0	320
P30	30 x 40	0	320

Pilares			
Nome	Seção (cm)	Elevação (cm)	Nível (cm)
P31	30 x 40	0	320
P32	30 x 40	0	320
P33	30 x 40	0	320
P34	30 x 40	0	320
P35	30 x 40	0	320
P36	30 x 40	0	320
P37	30 x 40	0	320
P38	30 x 40	0	320
P39	30 x 40	0	320
P40	30 x 40	0	320
P41	30 x 40	0	320
P42	30 x 40	0	320
P43	20 x 40	0	320
P44	30 x 40	0	320
P45	30 x 40	0	320
P46	30 x 40	0	320
P47	30 x 40	0	320
P48	30 x 40	0	320
P49	30 x 40	0	320
P50	30 x 40	0	320
P51	30 x 40	0	320
P52	20 x 40	0	320
P53	20 x 40	0	320
P54	20 x 40	0	320
P55	20 x 40	0	320
P56	20 x 40	0	320
P57	20 x 40	0	320
P58	20 x 40	0	320
P59	20 x 40	0	320

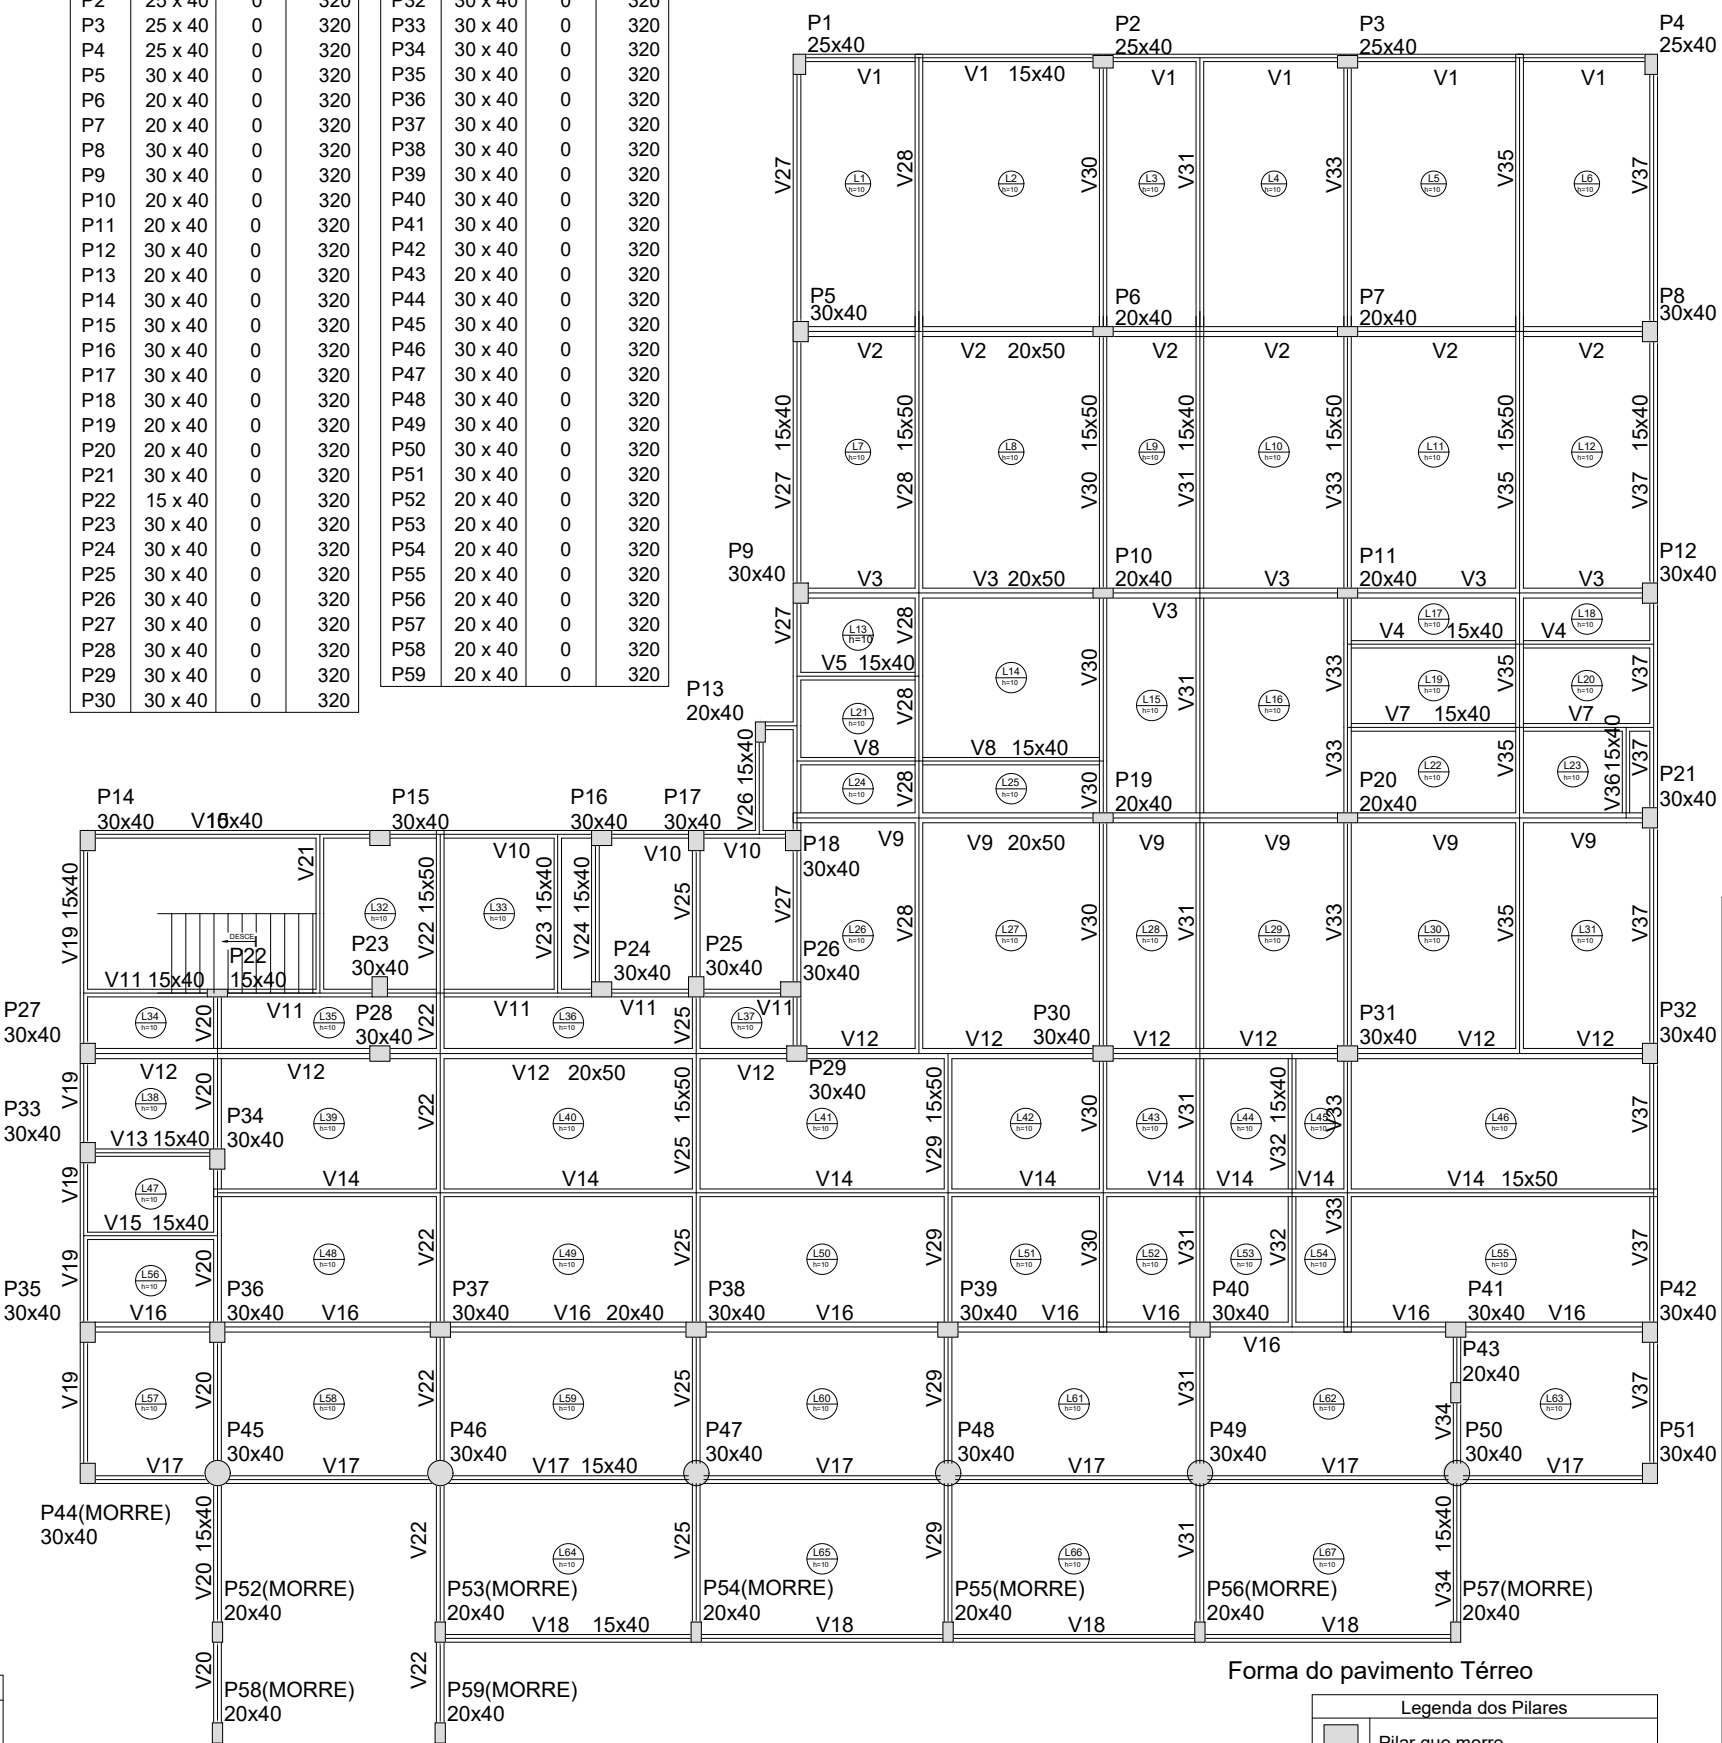

Forma do pavimento Térreo

Legenda dos Pilares	
	Pilar que morre
	Pilar que passa
	Pilar que nasce
	Pilar com mudança de seção

Vigas			
Nome	Seção (cm)	Elevação (cm)	Nível (cm)
V1	15x40	0	320
V2	20x50	0	320
V3	20x50	0	320
V4	15x40	0	320
V5	15x40	0	320
V6	15x40	0	320
V7	15x40	0	320
V8	15x40	0	320
V9	20x50	0	320
V10	15x40	0	320
V11	15x40	0	320
V12	20x50	0	320
V13	15x40	0	320
V14	15x50	0	320
V15	15x40	0	320
V16	20x40	0	320
V17	15x40	0	320
V18	15x40	0	320
V19	15x40	0	320
V20	15x40	0	320
V21	15x40	0	320
V22	15x50	0	320
V23	15x40	0	320
V24	15x40	0	320
V25	15x50	0	320
V26	15x40	0	320
V27	15x40	0	320
V28	15x50	0	320
V29	15x50	0	320
V30	15x50	0	320
V31	15x40	0	320
V32	15x40	0	320
V33	15x50	0	320
V34	15x40	0	320
V35	15x50	0	320
V36	15x40	0	320
V37	15x40	0	320

PREFEITURA MUNICIPAL DE TAPEJARA

Folha: **E02** Rua do Comércio, 1468 - Centro Tapejara-RS Fone: (54)3344-4700

Projeto:

CÂMARA DE VEREADORES

Prancha:

ANTEPROJETO ESTRUTURAL - Locação Térreo

Local:

RUA CORONEL GERVÁSIO

Responsável Técnico:

Data:

Setembro/2022

Arq. MAICOM EDUARDO FAVARO CAU-RS A146937-1

Área à construir:
2510m²

Prefeitura Municipal de Tapejara:

Escala:

1:150

Desenho e Criação:

Eng. Maicon Turski Sandini

Evanir Wolff Prefeito Municipal

FAVARO
ARQUITETURA

Todos os Direitos Autorais Reservados de acordo com a LEI Nº 9.610. DE 19 DE FEVEREIRO DE 1998.


Lajes						
Dados					Sobrecarga (kgf/m²)	
Nome	Tipo	Altura (cm)	Elevação (cm)	Nível (cm)	Adicional	Acidental
L1	Maciça	10	0	740	100	400
L2	Maciça	10	0	740	100	400
L3	Maciça	10	0	740	100	400
L4	Maciça	10	0	740	100	400
L5	Maciça	10	0	740	100	400
L6	Maciça	10	0	740	100	400
L7	Maciça	10	0	740	100	400
L8	Maciça	10	0	740	100	400
L9	Maciça	10	0	740	100	400
L10	Maciça	10	0	740	100	400
L11	Maciça	10	0	740	100	400
L12	Maciça	10	0	740	100	400
L13	Maciça	10	0	740	100	400
L14	Maciça	10	0	740	100	400
L15	Maciça	10	0	740	100	400
L16	Maciça	10	0	740	100	400
L17	Maciça	10	0	740	100	400
L18	Maciça	10	0	740	100	400
L19	Maciça	10	0	740	100	400
L20	Maciça	10	0	740	100	400
L21	Maciça	10	0	740	100	400
L22	Maciça	10	0	740	100	400
L23	Maciça	10	0	740	100	400
L24	Maciça	10	0	740	100	400
L25	Maciça	10	0	740	100	400
L26	Maciça	10	0	740	100	400
L27	Maciça	10	0	740	100	400
L28	Maciça	10	0	740	100	400
L29	Maciça	10	0	740	100	400
L30	Maciça	10	0	740	100	400
L31	Maciça	10	0	740	100	400
L32	Maciça	10	0	740	100	400
L33	Maciça	10	0	740	100	400
L34	Maciça	10	0	740	100	400
L35	Maciça	10	0	740	100	400
L36	Maciça	10	0	740	100	400
L37	Maciça	10	0	740	100	400
L38	Maciça	10	0	740	100	400
L39	Maciça	10	0	740	100	400
L40	Maciça	10	0	740	100	400
L41	Maciça	10	0	740	100	400
L42	Maciça	10	0	740	100	400
L43	Maciça	10	0	740	100	400
L44	Maciça	10	0	740	100	400
L45	Maciça	10	0	740	100	400
L46	Maciça	10	0	740	100	400
L47	Maciça	10	0	740	100	400
L48	Maciça	10	0	740	100	400
L49	Maciça	10	0	740	100	400
L50	Maciça	10	0	740	100	400
L51	Maciça	10	0	740	100	400
L52	Maciça	10	0	740	100	400
L53	Maciça	10	0	740	100	400
L54	Maciça	10	0	740	100	400
L55	Maciça	10	0	740	100	400
L56	Maciça	10	0	740	100	400
LE2	Maciça	10	0	740	150	250

Área de lajes			
Tipo	Altura (cm)	Bloco de Enchimento	Área (m²)
Maciça	10	-	484.64

Características dos materiais	
fck (kgf/cm²)	Ecs (kgf/cm²)
250	285600

Pilares			
Nome	Seção (cm)	Elevação (cm)	Nível (cm)
P1	25 x 40	0	740
P2	25 x 40	0	740
P3	25 x 40	0	740
P4	25 x 40	0	740
P5	30 x 40	0	740
P6	20 x 40	0	740
P7	20 x 40	0	740
P8	30 x 40	0	740
P9	30 x 40	0	740
P10	20 x 40	0	740
P11	20 x 40	0	740
P12	30 x 40	0	740
P13	20 x 40	0	740
P14	30 x 40	0	740
P15	30 x 40	0	740
P16	30 x 40	0	740
P17	30 x 40	0	740
P18	30 x 40	0	740
P19	20 x 40	0	740
P20	20 x 40	0	740
P21	30 x 40	0	740
P22	15 x 40	0	740
P23	30 x 40	0	740
P24	30 x 40	0	740
P25	30 x 40	0	740

Pilares			
Nome	Seção (cm)	Elevação (cm)	Nível (cm)
P26	30 x 40	0	740
P27	30 x 40	0	740
P28	30 x 40	0	740
P29	30 x 40	0	740
P30	30 x 40	0	740
P31	30 x 40	0	740
P32	30 x 40	0	740
P33	30 x 40	0	740
P34	30 x 40	0	740
P35	30 x 40	0	740
P36	30 x 40	0	740
P37	30 x 40	0	740
P38	30 x 40	0	740
P39	30 x 40	0	740
P40	30 x 40	0	740
P41	30 x 40	0	740
P42	30 x 40	0	740
P43	20 x 40	0	740
P45	30 x 40	0	740
P46	30 x 40	0	740
P47	30 x 40	0	740
P48	30 x 40	0	740
P49	30 x 40	0	740
P50	30 x 40	0	740
P51	30 x 40	0	740

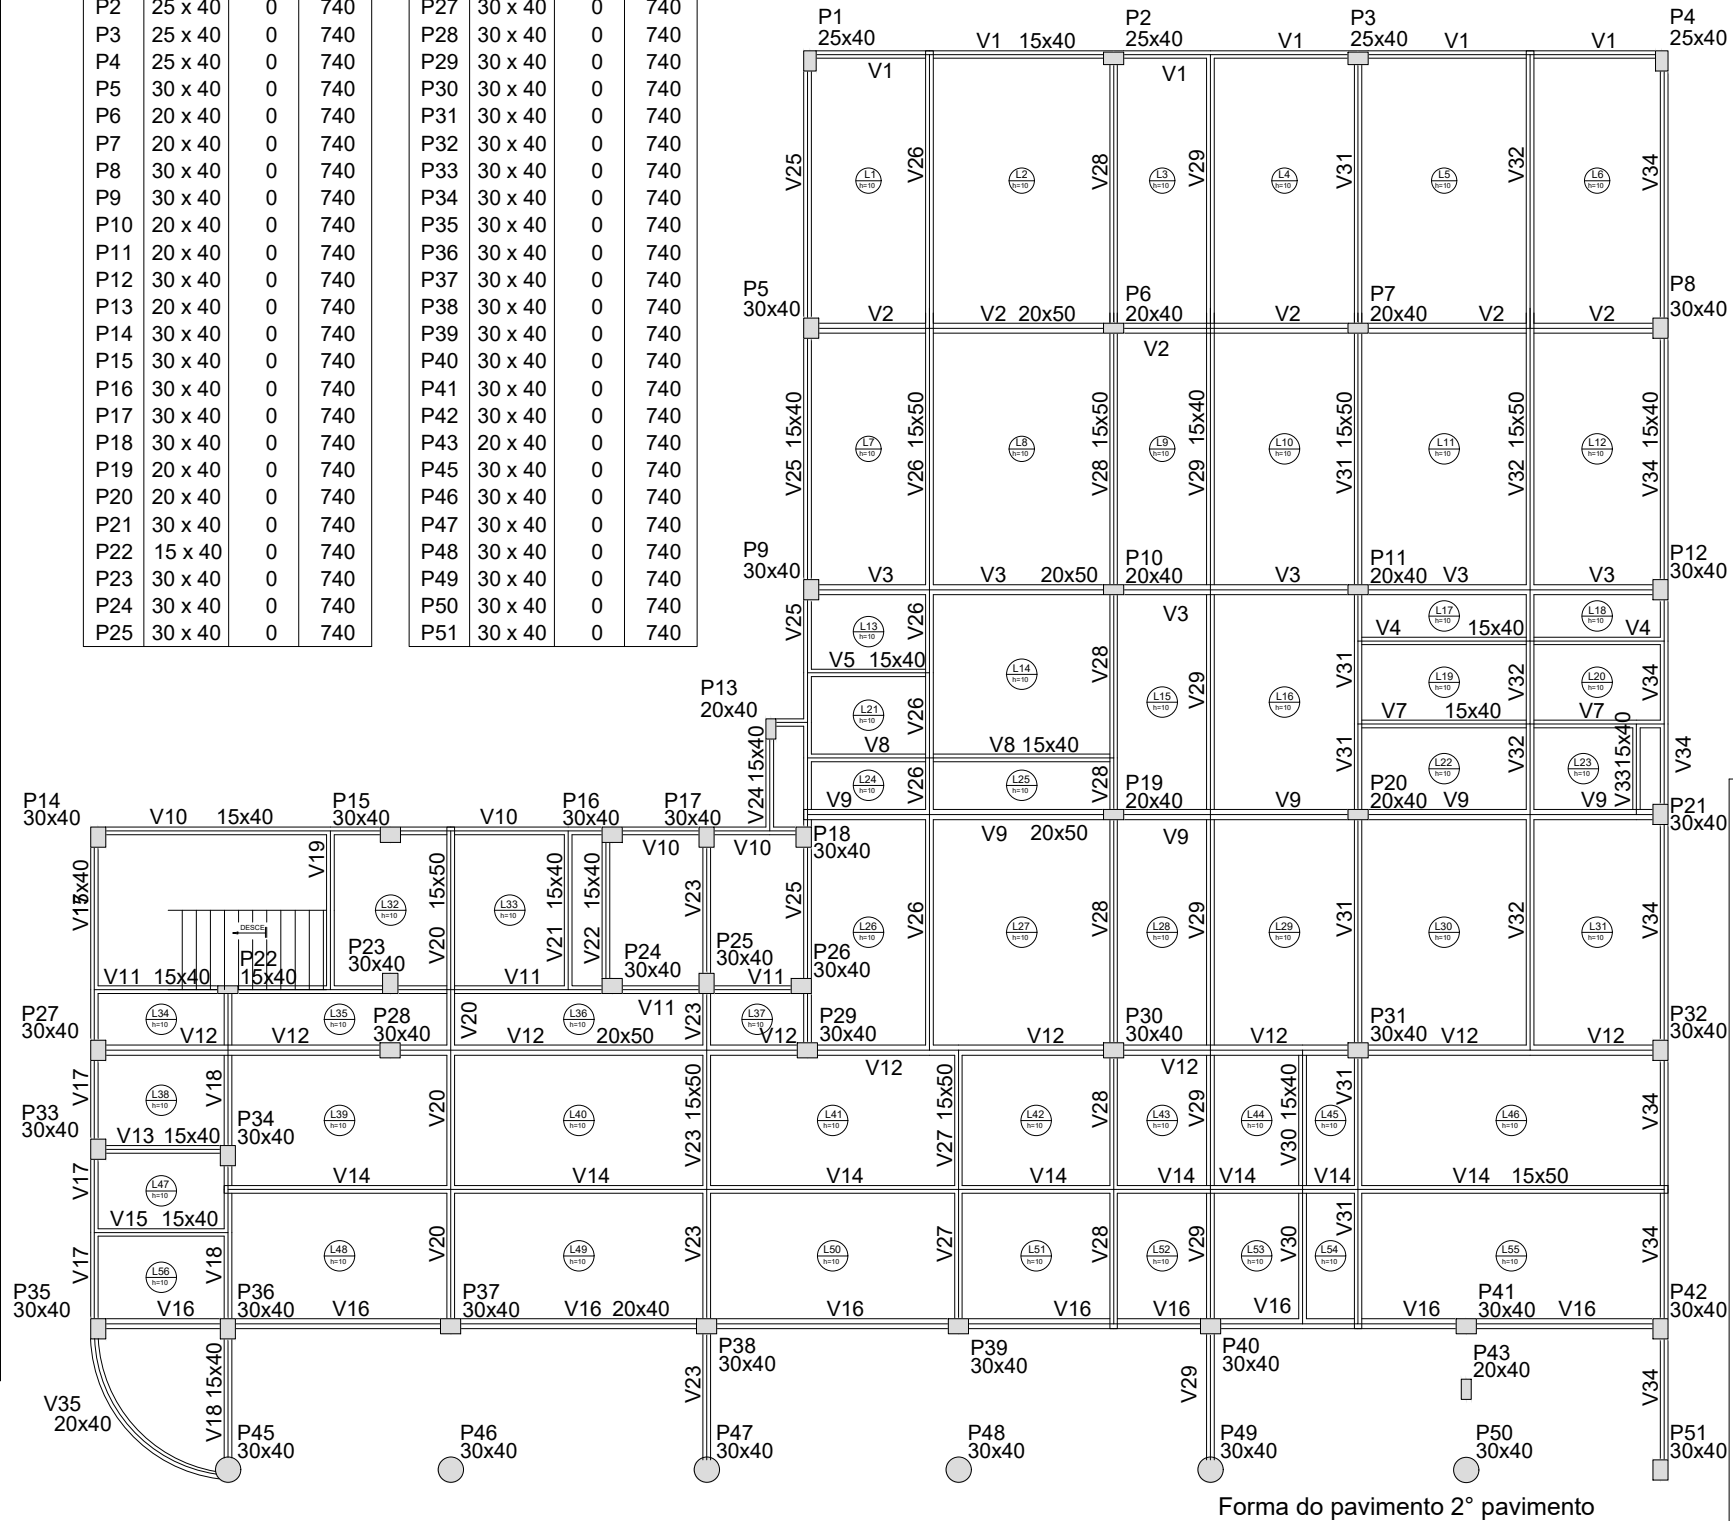

Forma do pavimento 2º pavimento

Legenda dos Pilares	
	Pilar que morre
	Pilar que passa
	Pilar que nasce
	Pilar com mudança de seção

Vigas				Vigas			
Nome	Seção (cm)	Elevação (cm)	Nível (cm)	Nome	Seção (cm)	Elevação (cm)	Nível (cm)
V1	15x40	0	740	V19	15x40	0	740
V2	20x50	0	740	V20	15x50	0	740
V3	20x50	0	740	V21	15x40	0	740
V4	15x40	0	740	V22	15x40	0	740
V5	15x40	0	740	V23	15x50	0	740
V6	15x40	0	740	V24	15x40	0	740
V7	15x40	0	740	V25	15x40	0	740
V8	15x40	0	740	V26	15x50	0	740
V9	20x50	0	740	V27	15x50	0	740
V10	15x40	0	740	V28	15x50	0	740
V11	15x40	0	740	V29	15x40	0	740
V12	20x50	0	740	V30	15x40	0	740
V13	15x40	0	740	V31	15x50	0	740
V14	15x50	0	740	V32	15x50	0	740
V15	15x40	0	740	V33	15x40	0	740
V16	20x40	0	740	V34	15x40	0	740
V17	15x40	0	740	V35	20x40	0	740
V18	15x40	0	740				

PREFEITURA MUNICIPAL DE TAPEJARA


Folha:	Rua do Comércio, 1468 - Centro Tapejara-RS Fone: (54)3344-4700
E03	
Projeto:	CÂMARA DE VEREADORES
Prancha:	ANTEPROJETO ESTRUTURAL - Locação Segundo Pavimento
Local:	RUA CORONEL GERVÁSIO
	Responsável Técnico:
Data:	Setembro/2022
Área à construir:	Arqº. MAICOM EDUARDO FAVARO CAU-RS A146937-1
2510m²	Prefeitura Municipal de Tapejara:
Escala:	
1:150	
Desenho e Criação:	Evanir Wolff
Eng. Maicon Turski Sandini	Prefeito Municipal

FAVARO
ARQUITETURA

Todos os Direitos Autorais Reservados de acordo com a LEI Nº 9.610. DE 19 DE FEVEREIRO DE 1998.

Pilares			
Nome	Seção (cm)	Elevação (cm)	Nível (cm)
P1	25 x 40	0	1540
P2	25 x 40	0	1540
P3	25 x 40	0	1540
P4	25 x 40	0	1540
P5	30 x 40	0	1540
P8	30 x 40	0	1540
P9	30 x 40	0	1540
P12	30 x 40	0	1540
P14	30 x 40	0	1540
P15	30 x 40	0	1540
P16	30 x 40	0	1540
P17	30 x 40	0	1540
P18	30 x 40	0	1540
P19	30 x 40	0	1540
P20	30 x 40	0	1540
P21	30 x 40	0	1540
P23	30 x 40	0	1540
P24	30 x 40	0	1540
P25	30 x 40	0	1540
P26	30 x 40	0	1540
P27	30 x 40	0	1540
P32	30 x 40	0	1540
P33	30 x 40	0	1540
P35	30 x 40	0	1540
P42	30 x 40	0	1540
P43	20 x 40	0	1540
P45	30 x 40	0	1540
P46	30 x 40	0	1540
P47	30 x 40	0	1540
P48	30 x 40	0	1540
P49	30 x 40	0	1540
P50	30 x 40	0	1540
P51	30 x 40	0	1540

Legenda dos Pilares	
	Pilar que morre
	Pilar que passa
	Pilar que nasce
	Pilar com mudança de seção

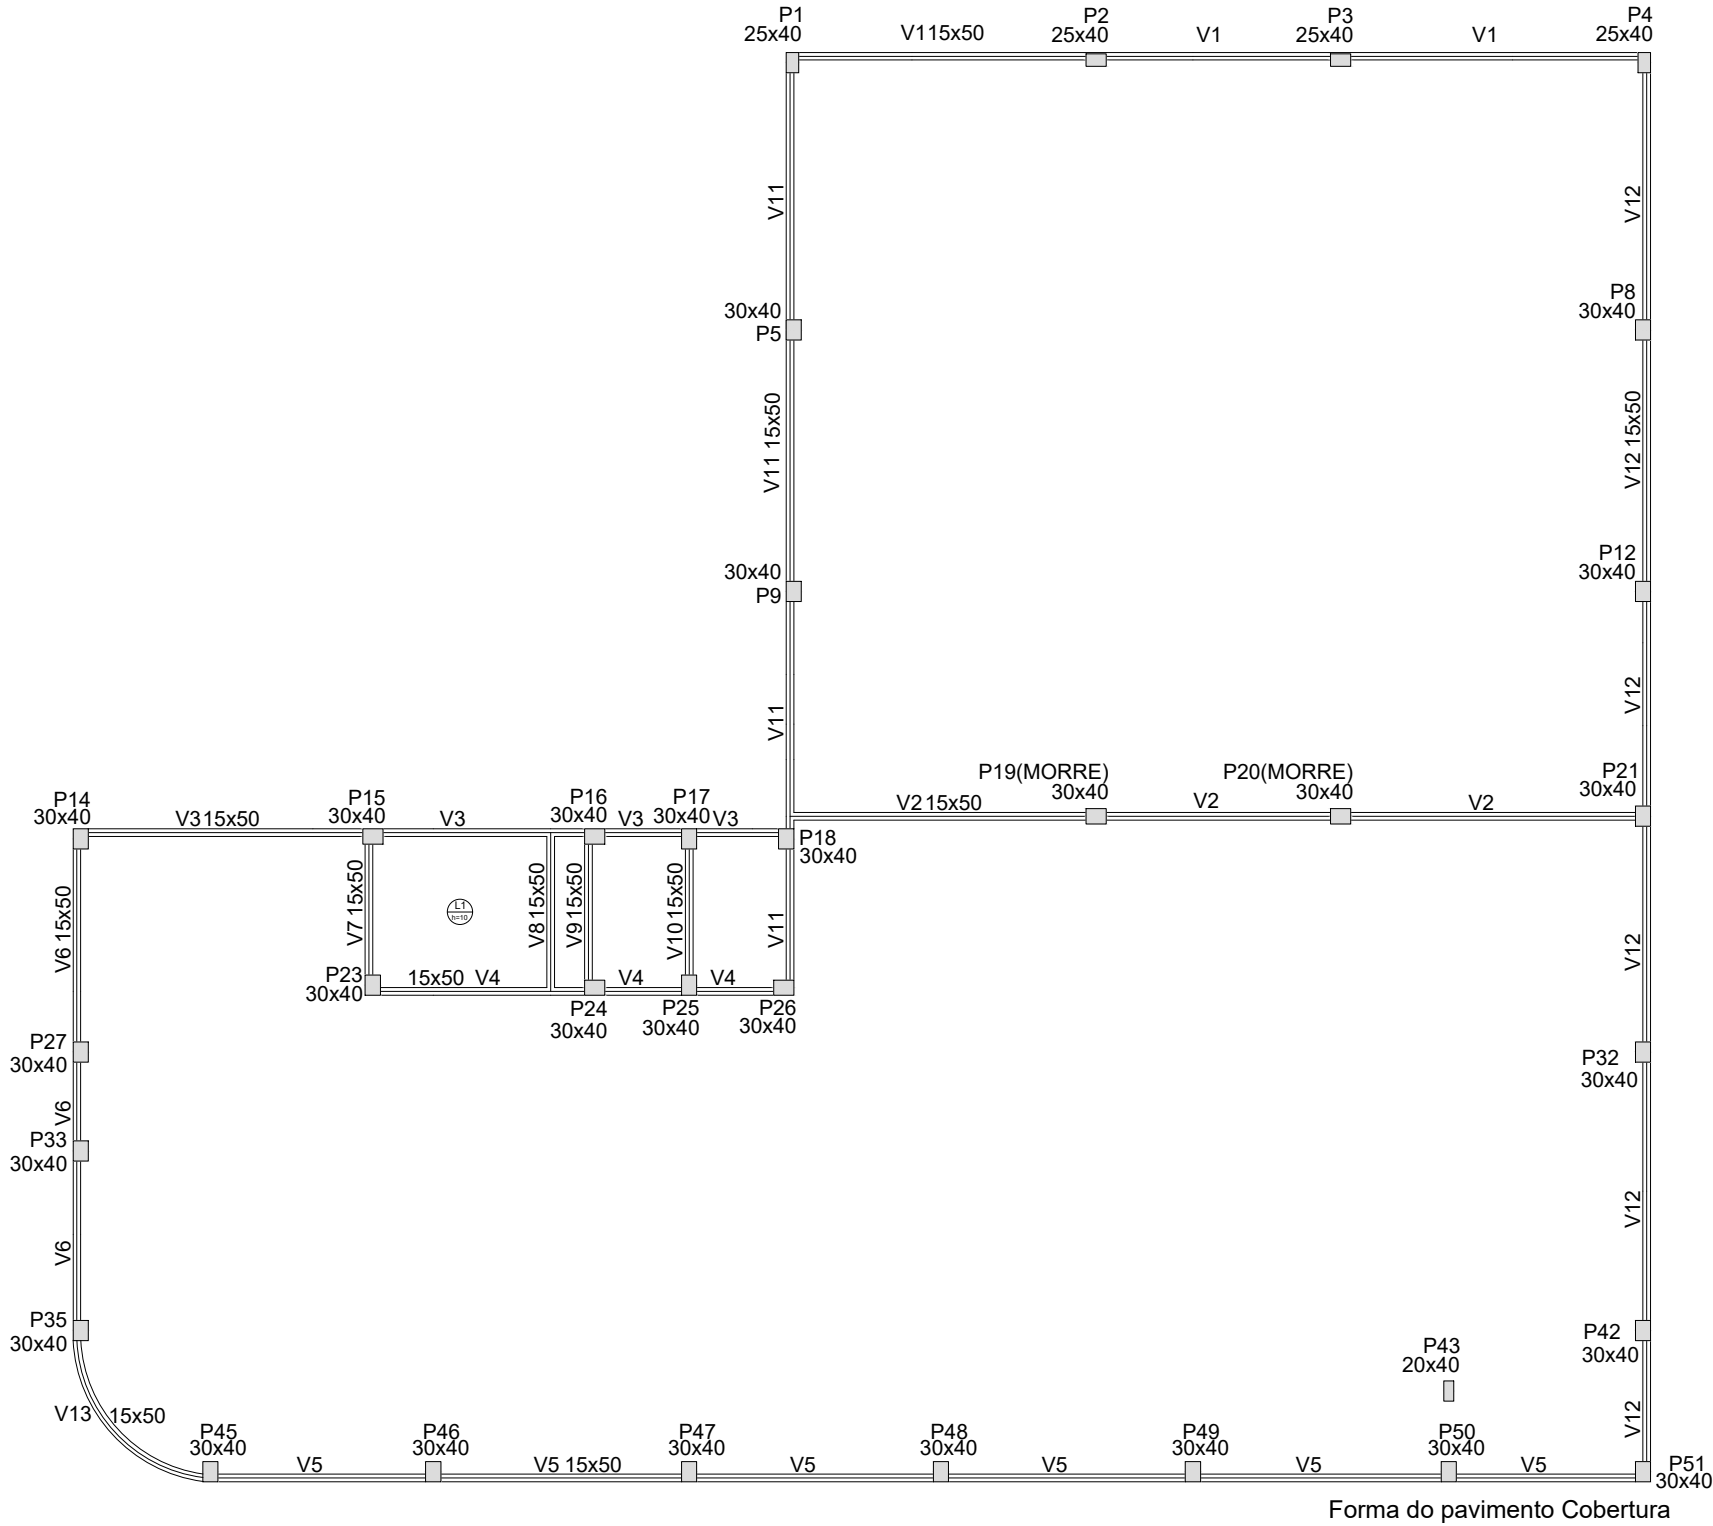

Lajes					Sobrecarga (kgf/m²)	
Dados		Altura (cm)	Elevação (cm)	Nível (cm)	Adicional	Acidental
Nome	Tipo					
L1	Maciça	10	0	1540	100	400

Vigas			
Nome	Seção (cm)	Elevação (cm)	Nível (cm)
V1	15x50	0	1540
V2	15x50	0	1540
V3	15x50	0	1540
V4	15x50	0	1540
V5	15x50	0	1540
V6	15x50	0	1540
V7	15x50	0	1540
V8	15x50	0	1540
V9	15x50	0	1540
V10	15x50	0	1540
V11	15x50	0	1540
V12	15x50	0	1540
V13	15x50	0	1540

Área de lajes			
Tipo	Altura (cm)	Bloco de Enchimento	Área (m²)
Maciça	10	-	10.37

Características dos materiais	
fck (kgf/cm²)	Ecs (kgf/cm²)
250	285600

PREFEITURA MUNICIPAL DE TAPEJARA

Folha: **E05** Rua do Comércio, 1468 - Centro Tapejara-RS Fone: (54)3344-4700

Projeto: **CÂMARA DE VEREADORES**

Prancha: **ANTEPROJETO ESTRUTURAL - Locação Cobertura**

Local: **RUA CORONEL GERVÁSIO**

Responsável Técnico:

Data: **Setembro/2022** Arq°. **MAICOM EDUARDO FAVARO CAU-RS A146937-1**

Área à construir: **2510m²** Prefeitura Municipal de Tapejara:

Escala: **1:150**

Desenho e Criação: **Eng. Maicon Turski Sandini** **Evanir Wolff Prefeito Municipal**



Todos os Direitos Autorais Reservados de acordo com a LEI Nº 9.610. DE 19 DE FEVEREIRO DE 1998.

Vigas			
Nome	Seção (cm)	Elevação (cm)	Nível (cm)
V1	15x40	0	1690
V10	15x40	0	1690
V17	15x40	0	1690
V19	15x40	0	1690
V37	15x40	0	1690
V42	15x40	0	1690

Características dos materiais	
fck (kgf/cm ²)	Ecs (kgf/cm ²)
250	285600

Pilares			
Nome	Seção (cm)	Elevação (cm)	Nível (cm)
P1	30 x 40	0	1690
P2	30 x 40	0	1690
P3	30 x 40	0	1690
P4	30 x 40	0	1690
P5	30 x 40	0	1690
P8	30 x 40	0	1690
P9	30 x 40	0	1690
P12	30 x 40	0	1690
P14	30 x 40	0	1690
P15	30 x 40	0	1690
P16	30 x 40	0	1690
P17	30 x 40	0	1690
P18	30 x 40	0	1690
P21	30 x 40	0	1690
P23	30 x 40	0	1690
P24	30 x 40	0	1690
P25	30 x 40	0	1690
P26	30 x 40	0	1690
P27	30 x 40	0	1690
P32	30 x 40	0	1690
P33	30 x 40	0	1690
P35	30 x 40	0	1690
P42	30 x 40	0	1690
P44	30 x 40	0	1690
P45	30 x 40	0	1690
P46	30 x 40	0	1690
P47	30 x 40	0	1690
P48	30 x 40	0	1690
P49	30 x 40	0	1690
P50	30 x 40	0	1690
P51	30 x 40	0	1690

Legenda dos Pilares	
	Pilar que morre
	Pilar que passa
	Pilar que nasce
	Pilar com mudança de seção


Características dos materiais	
fck (kgf/cm ²)	Ecs (kgf/cm ²)
250	285600

Vigas			
Nome	Seção (cm)	Elevação (cm)	Nível (cm)
V1	15x40	0	1790
V2	15x40	0	1790
V3	15x40	0	1790
V4	15x40	0	1790
V5	15x40	0	1790
V6	15x50	0	1790
V7	15x40	0	1790

Lajes						
Dados					Sobrecarga (kgf/m²)	
Nome	Tipo	Altura (cm)	Elevação (cm)	Nível (cm)	Adicional	Acidental
L1	Maciça	10	0	1790	100	400
L2	Maciça	10	0	1790	100	400
L3	Maciça	10	0	1790	100	400
L4	Maciça	10	0	1790	100	400

Área de lajes			
Tipo	Altura (cm)	Bloco de Enchimento	Área (m²)
Maciça	10	-	23.26

Pilares			
Nome	Seção (cm)	Elevação (cm)	Nível (cm)
P15	30 x 40	0	1790
P16	30 x 40	0	1790
P17	30 x 40	0	1790
P18	30 x 40	0	1790
P23	30 x 40	0	1790
P24	30 x 40	0	1790
P25	30 x 40	0	1790
P26	30 x 40	0	1790

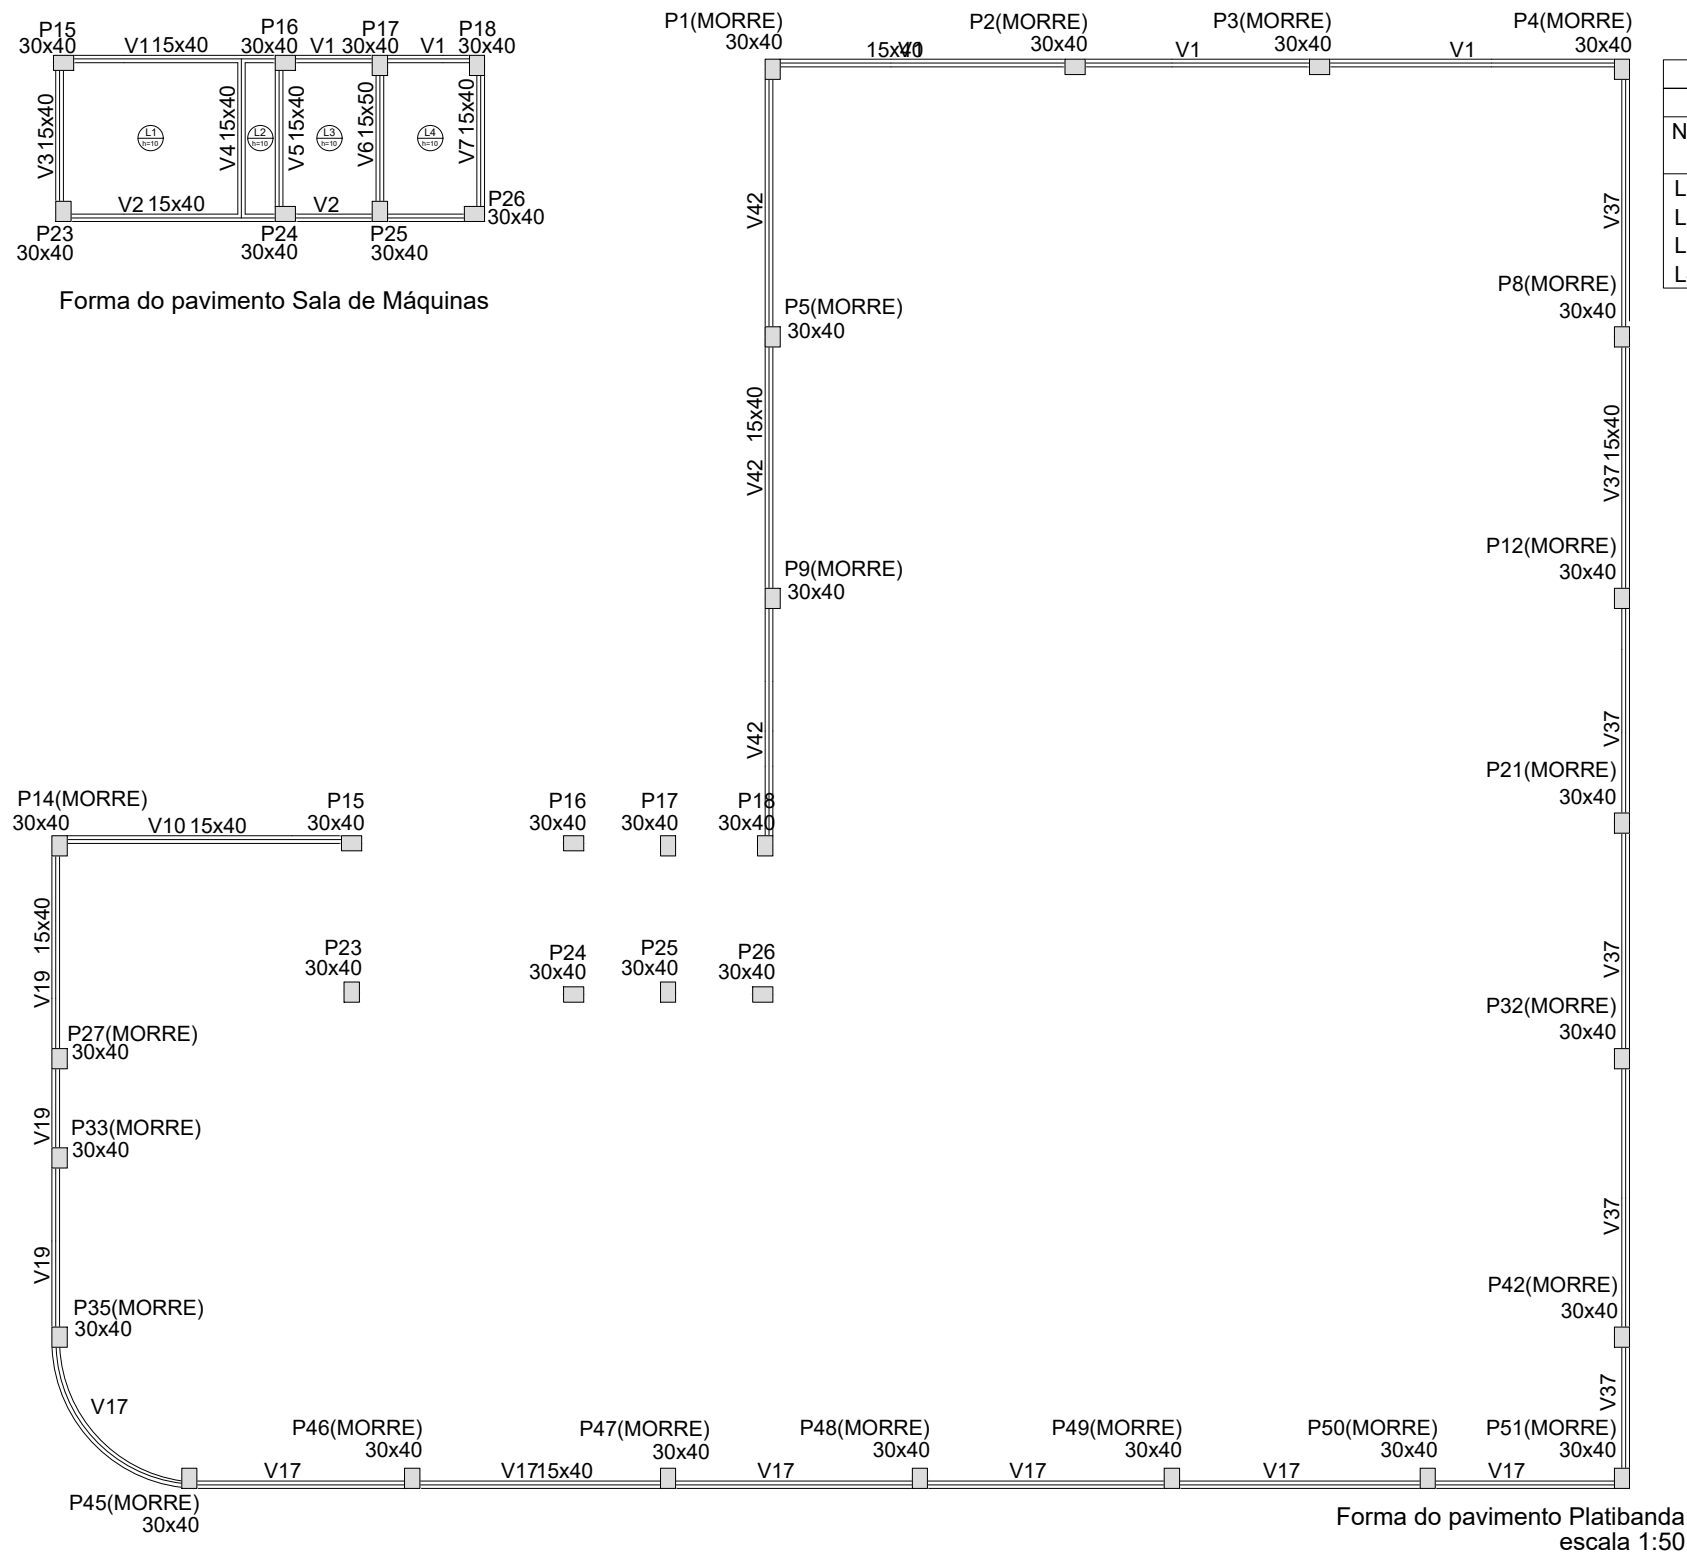

**PREFEITURA MUNICIPAL
DE TAPEJARA**

Folha: **E06**

Projeto:

CÂMARA DE VEREADORES

Prancha:

ANTEPROJETO ESTRUTURAL - Locação Platibanda

Local:
RUA CORONEL GERVÁSIO

Responsável Técnico:

Data: Setembro/2022

Área à construir:
2510m²

Escala:
1:150

Desenho e Criação:
Eng. Maicon Turski Sandini

Evanir Wolff
Prefeito Municipal



Todos os Direitos Autorais Reservados de acordo com a LEI N° 9.610. DE 19 DE FEVEREIRO DE 1998.

CÂMARA DE VEREADORES DE TAPEJARA

Programa de Necessidades:

-Subsolo:

- Vagas de estacionamento

-Pavimento Térreo

- Biblioteca;
- Recepção;
- Apoio (copa e servidores);
- Mesas de estudos;
- Acesso a computadores;
- Banheiros;
- Espaços para StartUp;
- Espaços multifuncionais;
- Serviços do Estado;
- Café;
- Museu;

-Segundo Pavimento:

- Planta livre para definir futuramente.

-Terceiro Pavimento:

- Auditório 80 a 100 pessoas;
- Sala para controle de som;
- Sala de apoio;
- Setor administrativo;
- Sala de contabilidade;
- Sala jurídico;
- Salas individuais para 13 vereadores;
- Sala de reuniões para 30 pessoas;
- Banheiros masculino, feminino e PNE;
- Copa;
- Arquivo morto;
- Sala de servidores.

Índices do Plano Diretor e Código de Obras:

- Matrícula: 27.472
- Endereço: Rua Coronel Gervásio
- Área: 2.375m²
- Zona de Ocupação Prioritária
- TO Máximo: 80%
- Taxa de Permeabilidade: 10%
- Índice de Aproveitamento: 1
- Recuo Frontal: Isento
- Recuo Lateral: Isento até 3º Pavimento. 10% da altura total.
- Recuo Fundo: 10% da altura total.
- Vagas de estacionamento: 1 vaga cada 20 lugares

Evanir Wolff
PREFEITO MUNICIPAL

Arq. Maicom Eduardo Favaro
CAU A146937-1