


Planta Baixa
1:100

Planta Passa Prato
1:20

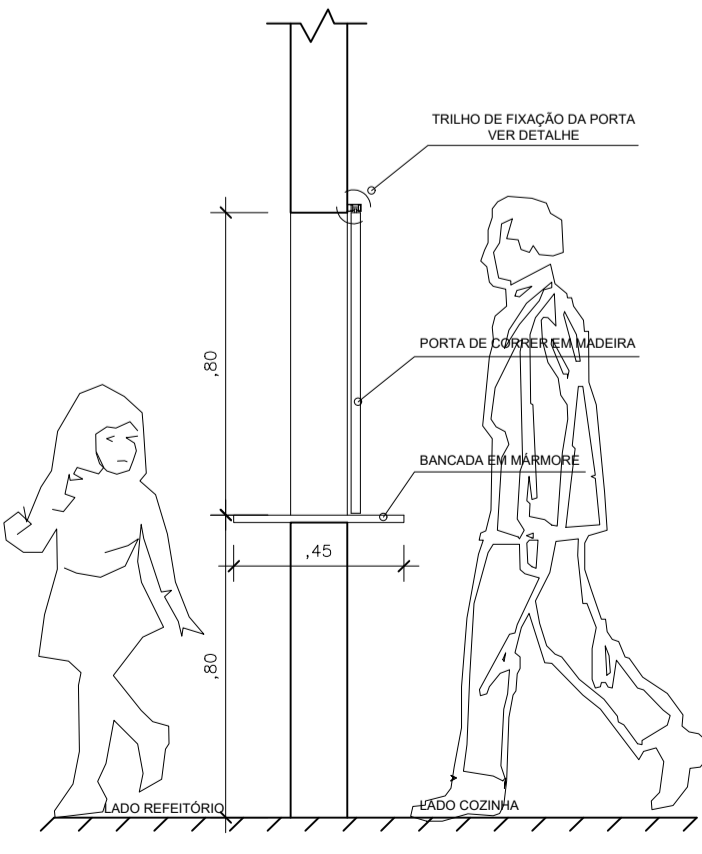

Corte Passa Prato
1:20

PREFEITURA MUNICIPAL TAPEJARA/RS			
Obr: REFORMA DA ESCOLA LEONEL DE MOURA BRISOLA			
Detalhe: REFORMA GERAL DA PARTE EXISTENTE DA ESCOLA, COBERTURA DA CIRCULAÇÃO E COBERTURA ENTRE A ESCOLA NOVA E O GINÁSIO			
Prancha: PLANTA BAIXA GERAL	Proprietário: PREFEITURA MUNICIPAL DE TAPEJARA	Prancha: 01	
Responsável Técnico: Arq. Julio Cesar Seidler CAU/RS A58203-4	Escala: 1/100 e 1:20	Data: Fevereiro-2024	

Direitos Autorais Reservados Conforme Artigo 184 Do Código Penal, Lei 5.988 Do Código Civil e Resolução CONFEA 205/71