




PLANTA BAIXA RADIER

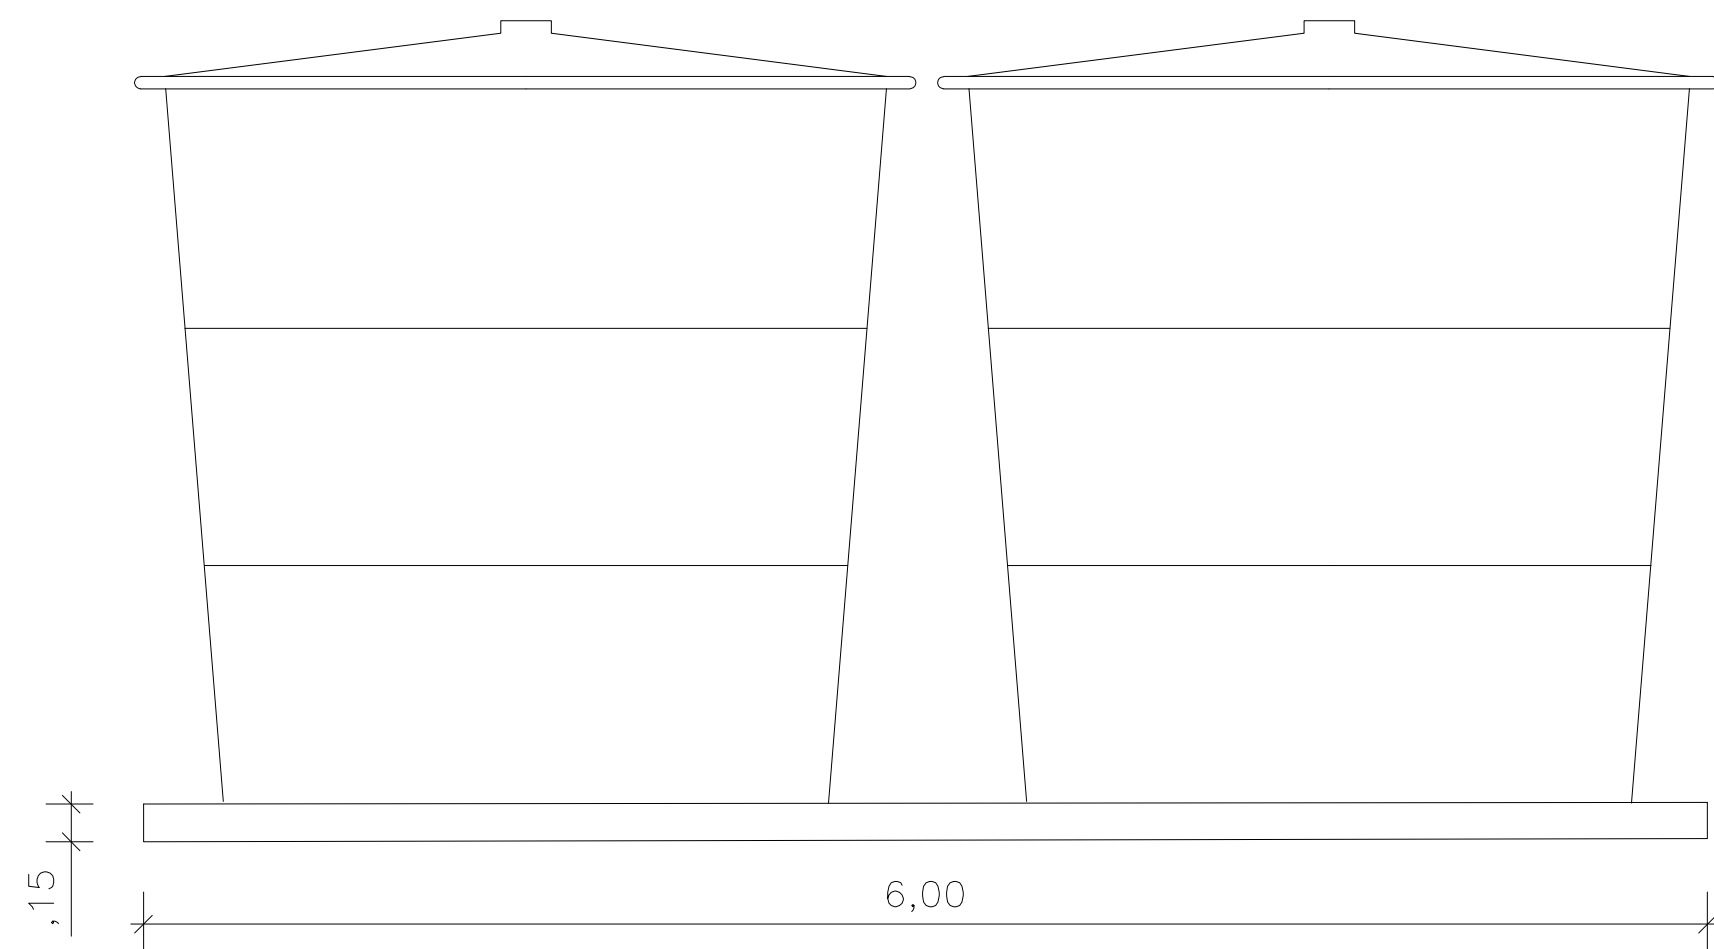


CORTE

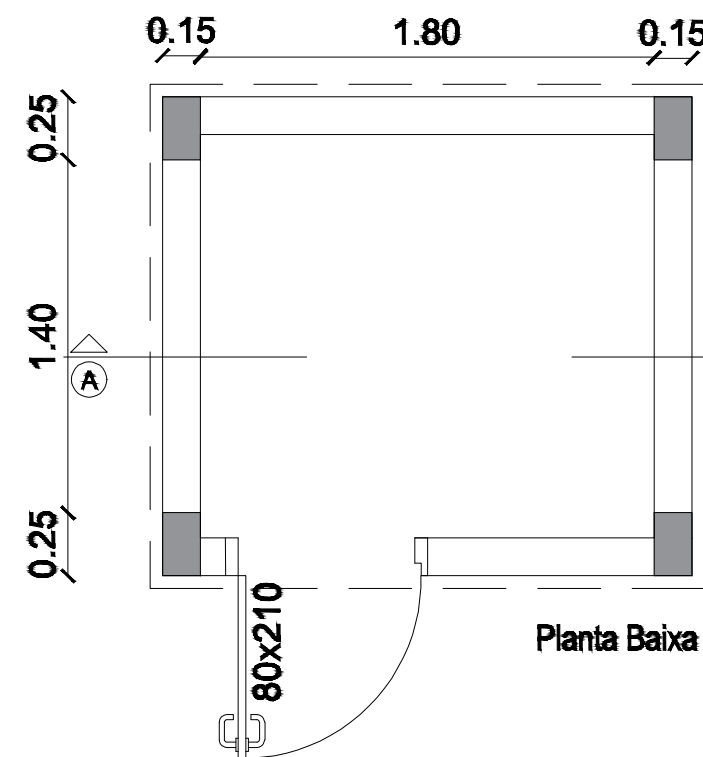


Planta Baixa

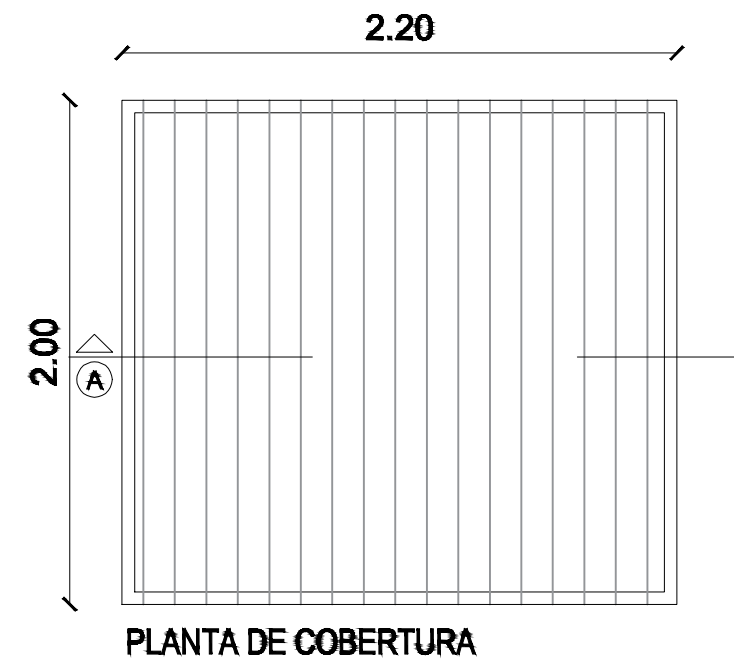

PLANTA DE COBERTURA

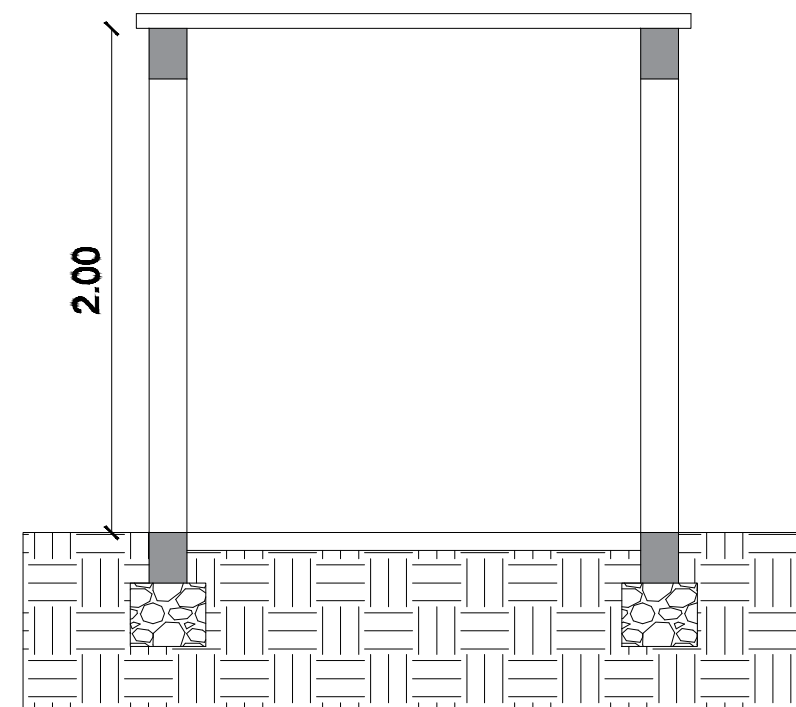

CORTE A-A'

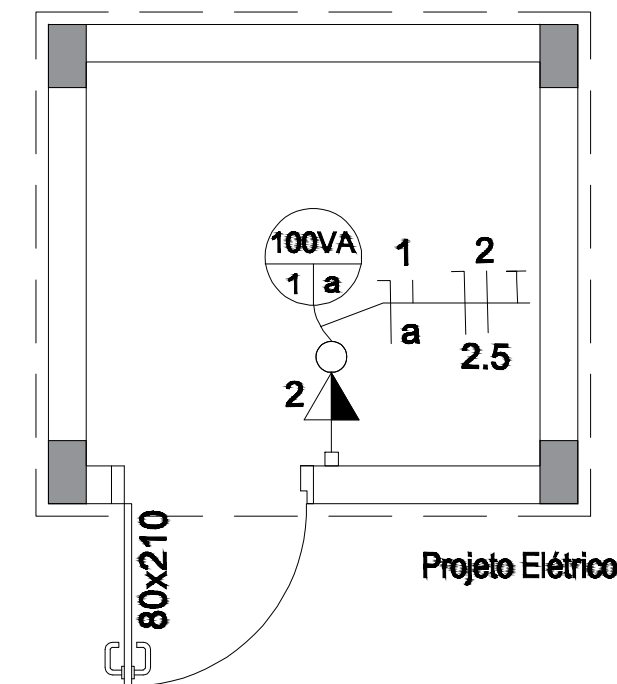

Projeto Elétrico

PREFEITURA MUNICIPAL DE TAPEJARA

Folha:

03

Rua do Comércio, 1468 - Centro
Tapejara-RS
Fone: (054)3344-1077

Projeto: PPCI Pavilhão Principal

Prancha: Detalhamentos

Local: Parque Municipal Rodeios Ângelo Eugênio Dametto

Responsáveis Técnicos:

Data:
Março/24

Eng° Civil Márcio Henkes
CREA RS 230723

Área:
2.130,00 m²

Prefeitura Municipal:

Escala:
1:25

Desenho:
Eng° Márcio Henkes

Evanir Wolff
Prefeito Municipal

Espaço para Carimbos: