




1 Planta Baixa - Demolições  
1:75

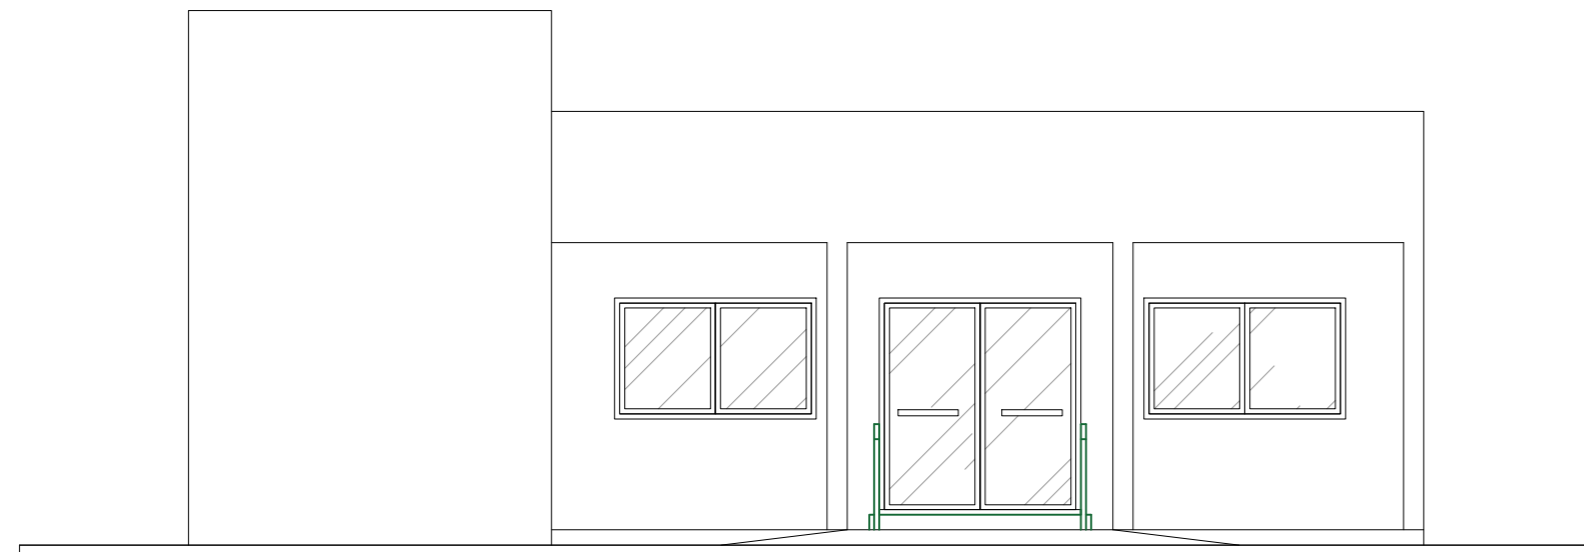

3 Fachada Principal  
1:75

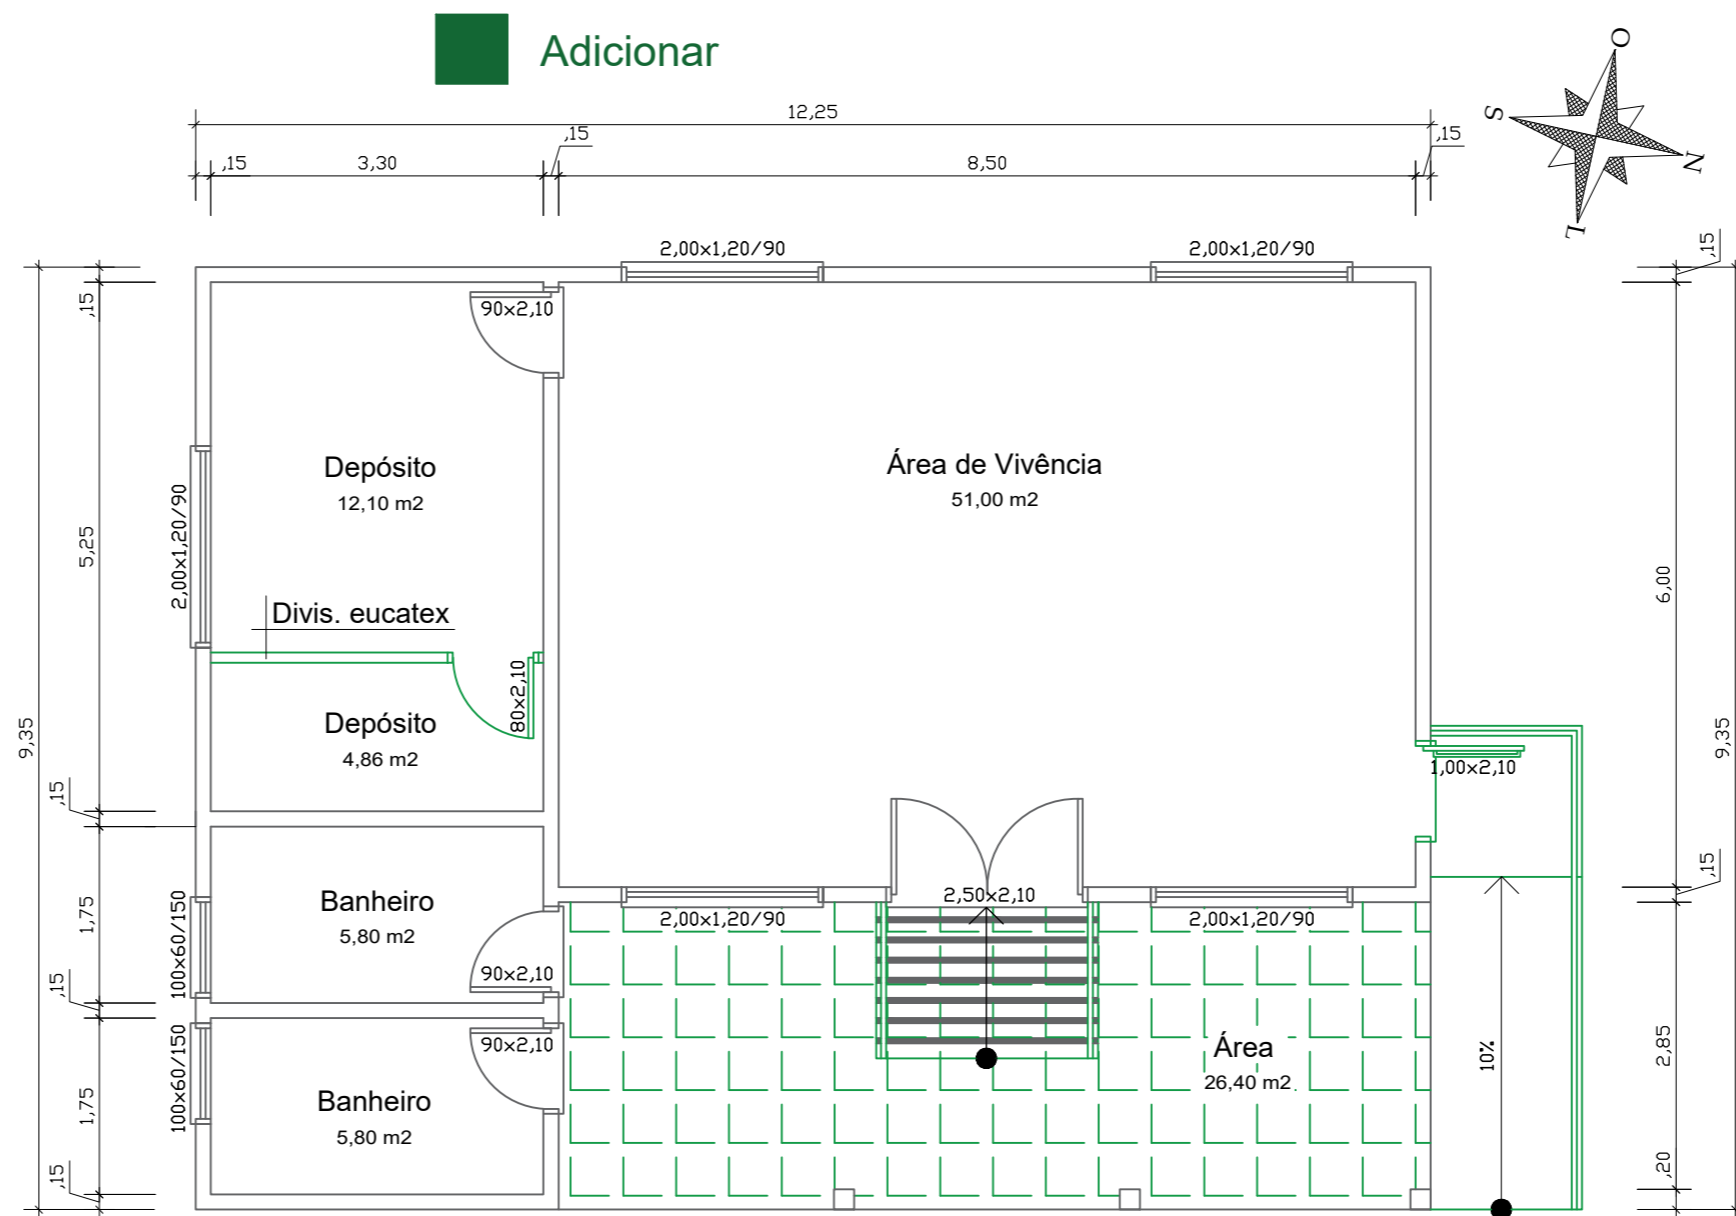

2 Planta Baixa - Reforma  
1:75

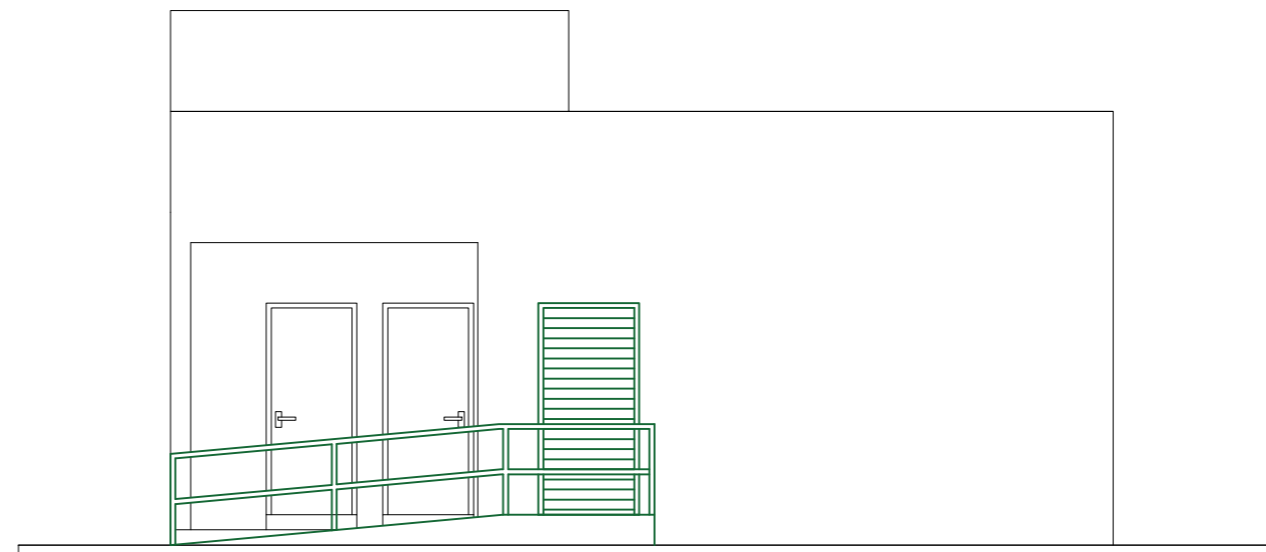

3 Fachada Lateral  
1:75

CARIMBOS

OBRA	REFORMA DA ACADEMIA DE SAÚDE VALÉRIA DEBASTIANI	
PROPRIETÁRIO CNPJ	PREFEITURA MUNICIPAL DE TAPEJARA 87.615.449/0001-42	
LOCAL	RUA PEDRO REBESCHINI, BAIRRO SÃO PAULO TAPEJARA/RS	
AUTOR DO PROJETO	GEISSON BRUSSO ARQUITETO E URBANISTA CAU/RS A70225-0	
RESPONSÁVEL TÉCNICO	GEISSON BRUSSO ARQUITETO E URBANISTA CAU/RS A70225-0	
DATA NOVEMBRO DE 2023	ASSUNTO	FOLHA Nº
ESCALA 1:300	PROJETO ARQUITETÔNICO LOCALIZAÇÃO (ACADEMIA VALÉRIA DEBASTIANI)	AR-05
DESENHO GEISSON BRUSSO		
ÁREAS	DIREITOS AUTORAIS RESERVADOS CONFORME:	
TERRENO	- ARTIGO 184 DO CÓDIGO PENAL - LRI 5.988 DO CÓDIGO CIVIL	
CONSTRUÇÃO	- RESOLUÇÃO CONFEA 205/71	