


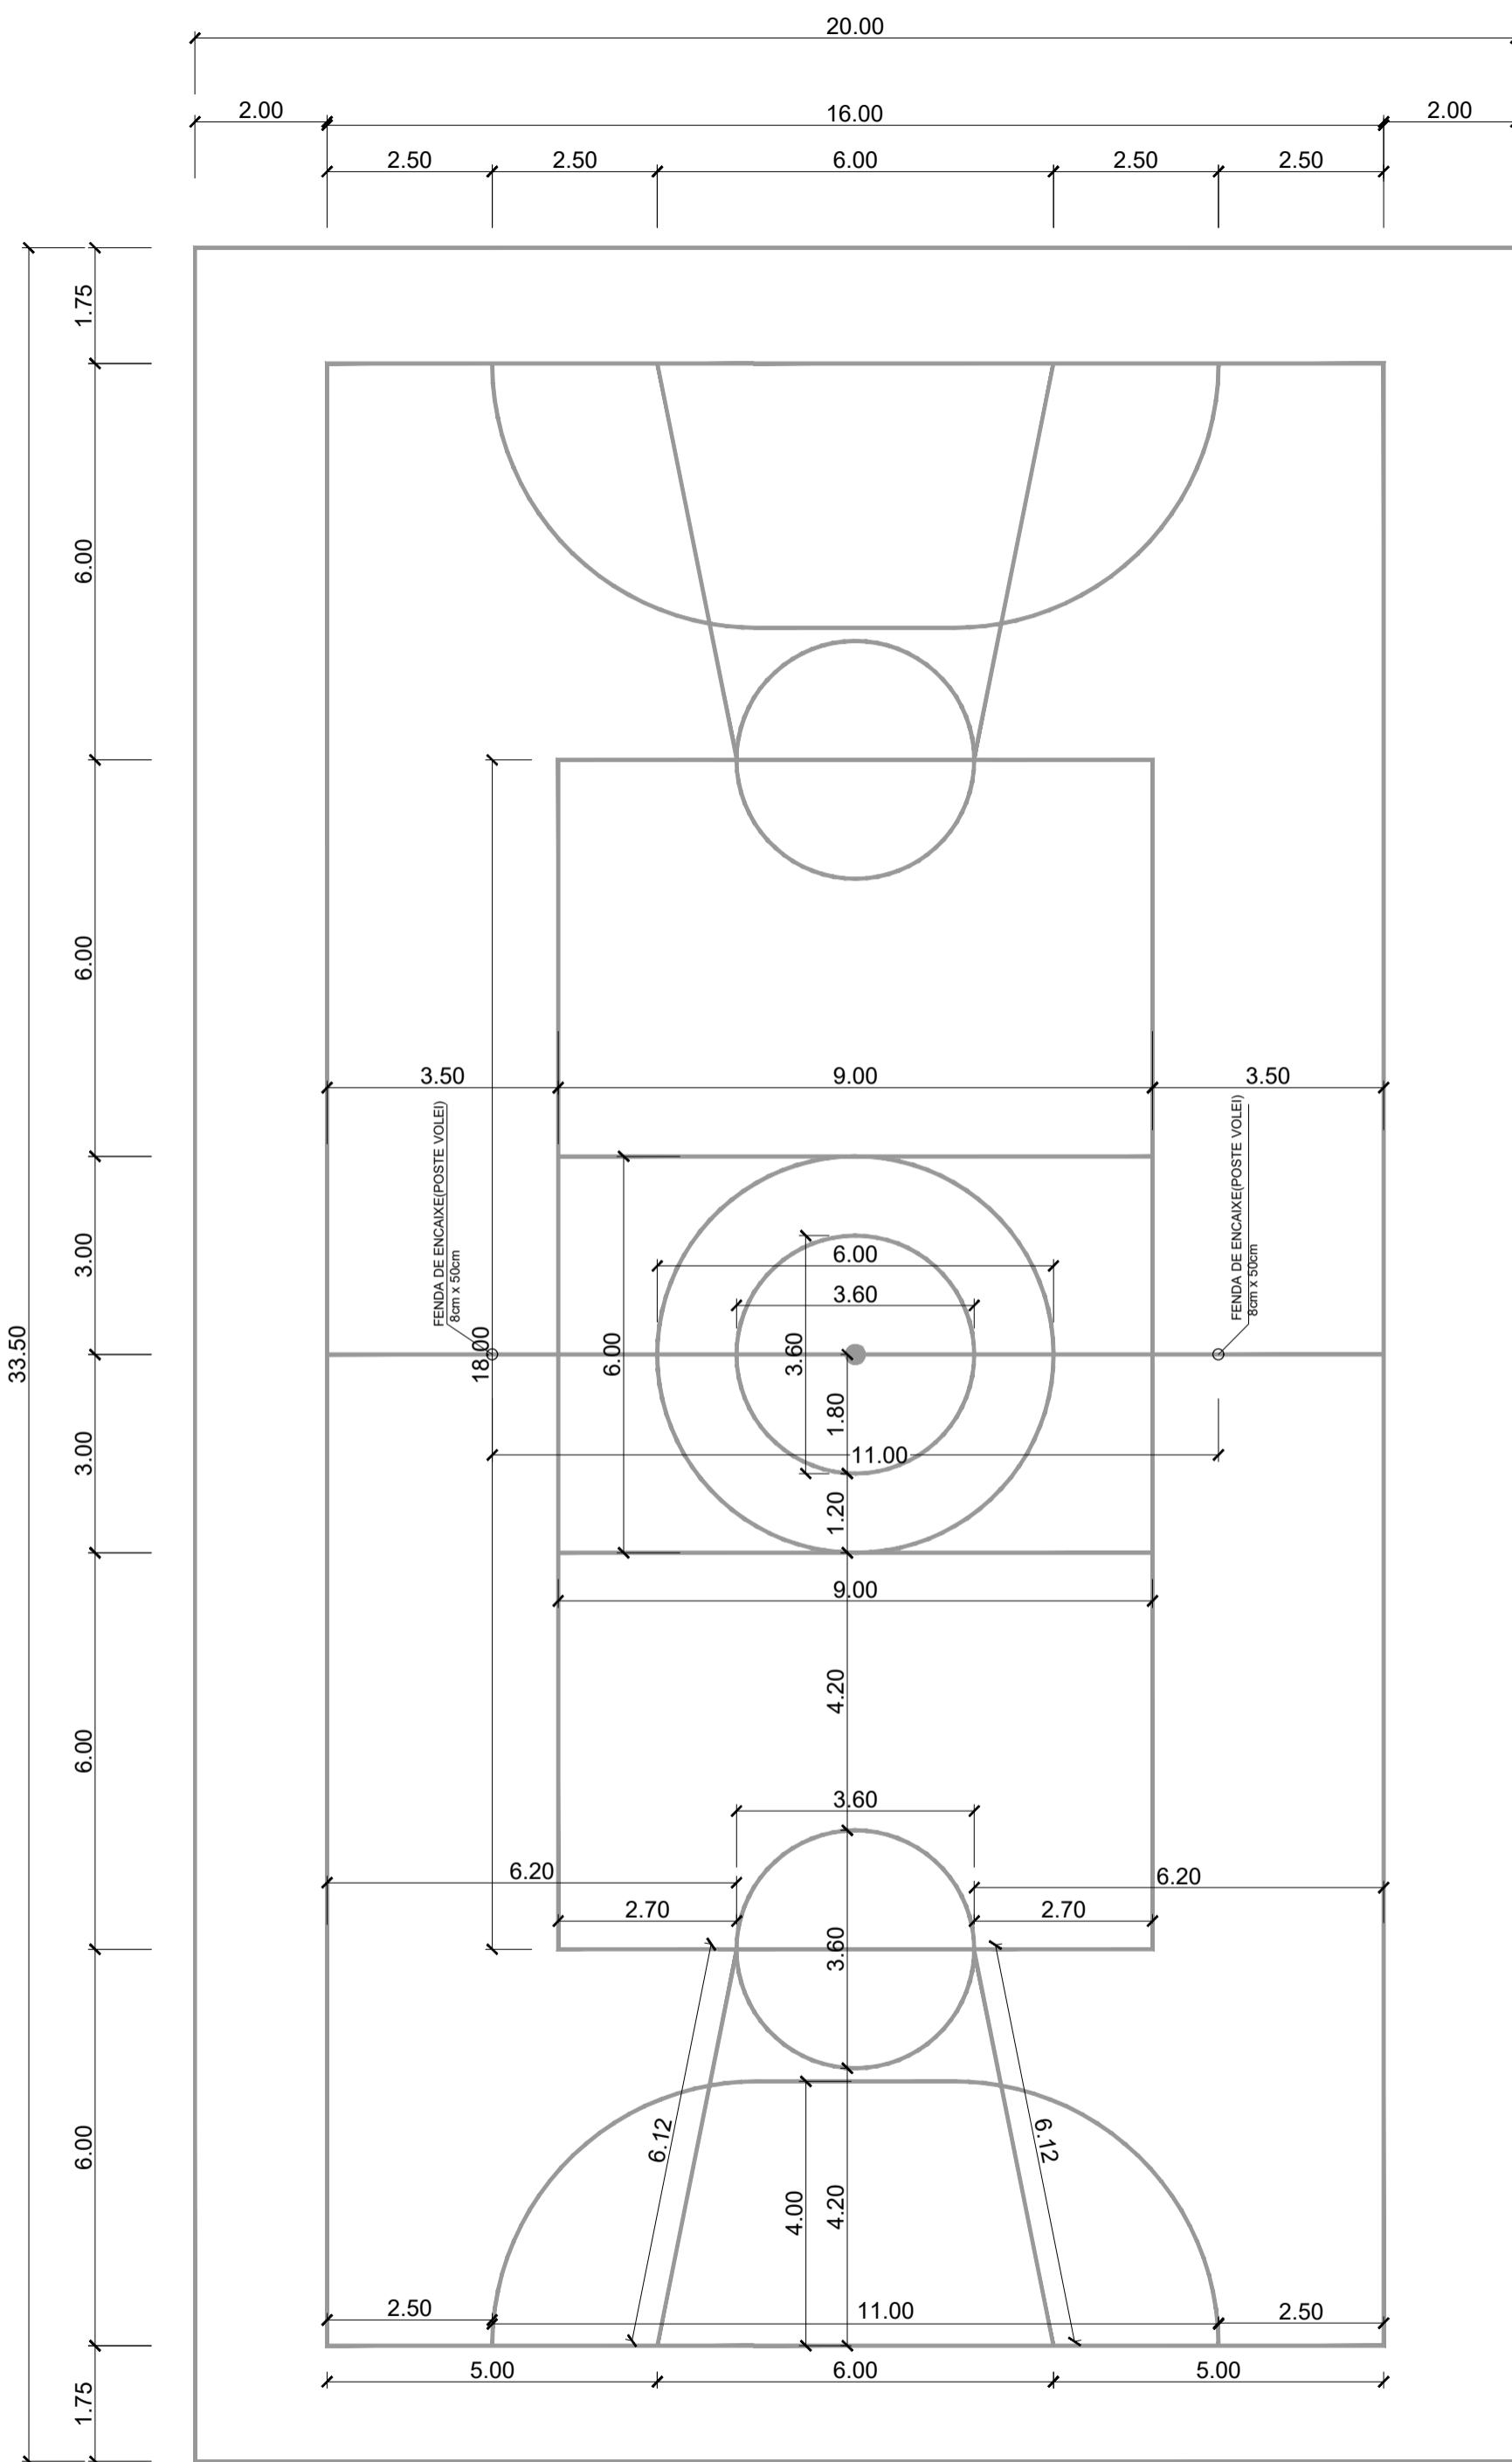

1 Pintura Quadra
1:100



2 Planta Baixa Quadra
1:100

CARIMBOS

OBRA	QUADRA POLIESPORTIVA BAIRRO SÃO PAULO	
PROPRIETÁRIO CNPJ	PREFEITURA MUNICIPAL DE TAPEJARA B7.615.449/0001-42	
LOCAL	RUA PEDRO REBESCHINI, BAIRRO SÃO PAULO, TAPEJARA/RS	
AUTORA DO PROJETO	ANDRESSA S. BIANCHI ARQUITETO E URBANISTA CAU/RS A110223-0	
RESPONSÁVEL TÉCNICO	ANDRESSA S. BIANCHI ARQUITETO E URBANISTA CAU/RS A110223-0	
DATA JUNHO DE 2023	ASSUNTO	FOLHA Nº
ESCALA 1:100	PROJETO ARQUITETÔNICO PLANTA QUADRA (QUADRA POLIESPORTIVA BAIRRO SÃO PAULO)	AR-02
DESENHO GEISSON BRUSSO		
ÁREAS	DIREITOS AUTORAIS RESERVADOS CONFORME:	
TERRENO	- ARTIGO 184 DO CÓDIGO PENAL - LRI 5.988 DO CÓDIGO CIVIL	
CONSTRUÇÃO	- RESOLUÇÃO CONFEA 205/71	