

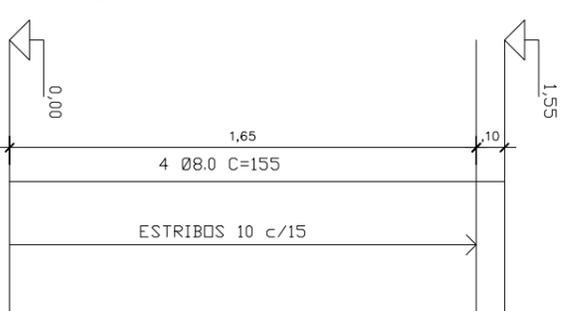
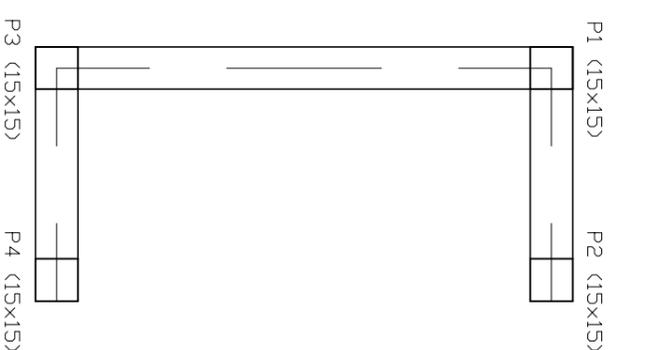
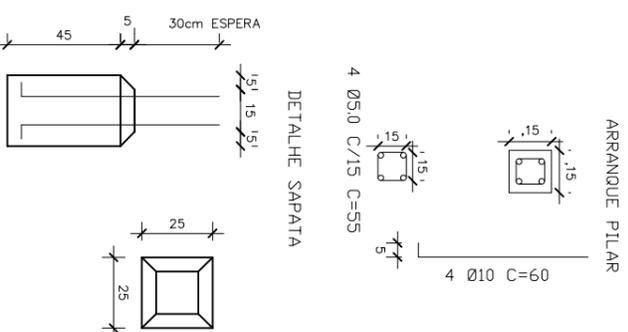


1  
1:25  
**Planta Baixa Depósito**

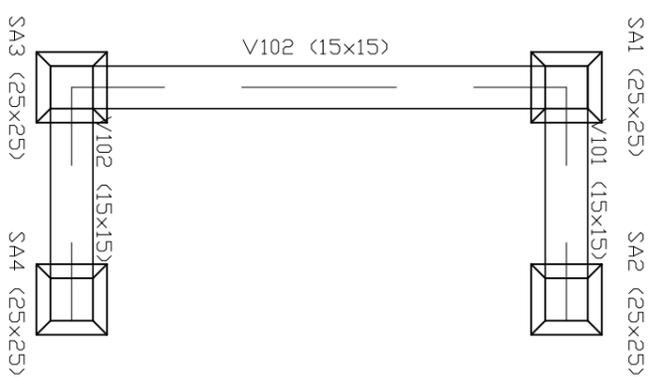

2  
1:25  
**Formas baldrammes**

3  
1:25  
**Pilares**

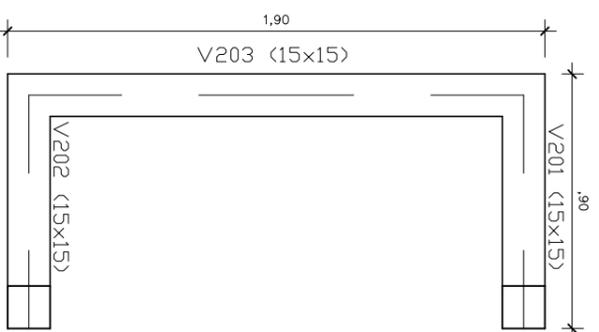

4  
1:25  
**Vigas respaldo**

PREFEITURA MUNICIPAL TAPEJARA/RS

Obra: REFORMA DA ESCOLA LEONEL DE MOURA BRISOLA

Detalhe: REFORMA GERAL DA PARTE EXISTENTE DA ESCOLA, COBERTURA DA CIRCULAÇÃO E COBERTURA ENTRE A ESCOLA NOVA E O GINÁSIO

Plancha: Depósito de gás

Proprietário: PREFEITURA MUNICIPAL DE TAPEJARA

Plancha: 02

Responsável Técnico: Arq. Julio Cesar Seidler CAU/RS A58203-4

Escala: 1/25

Data: Julho-2024