



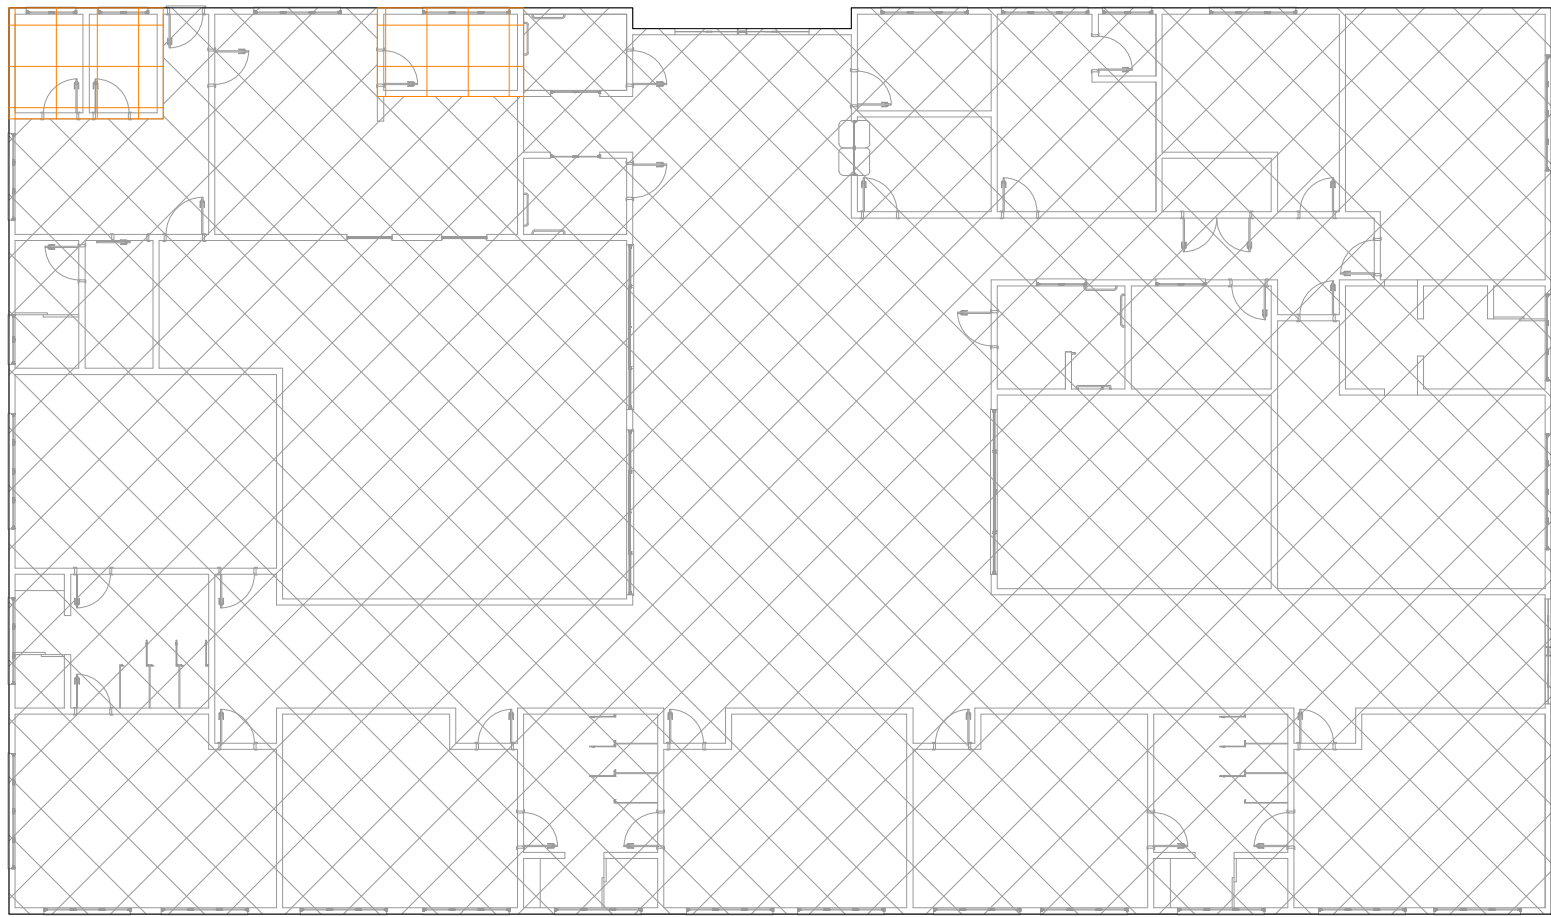


CROQUI DE REFERÊNCIA

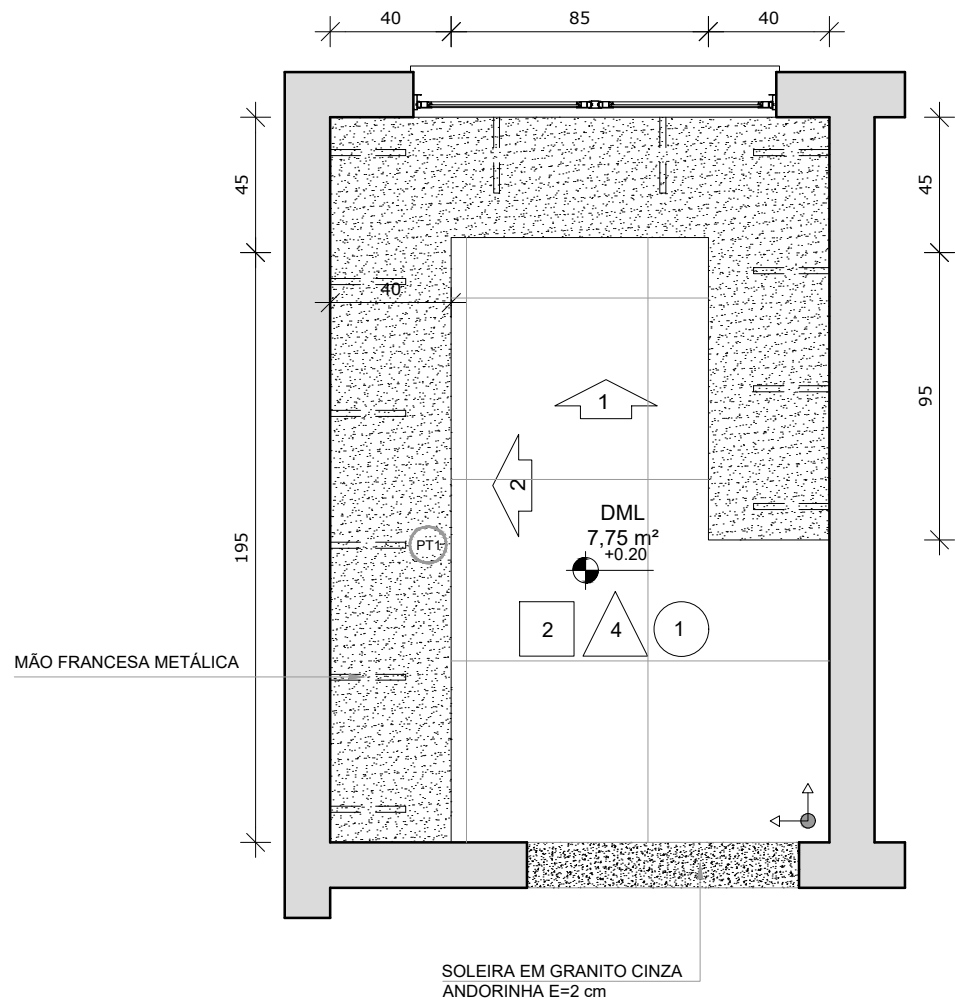


Planta Baixa DML

1:25

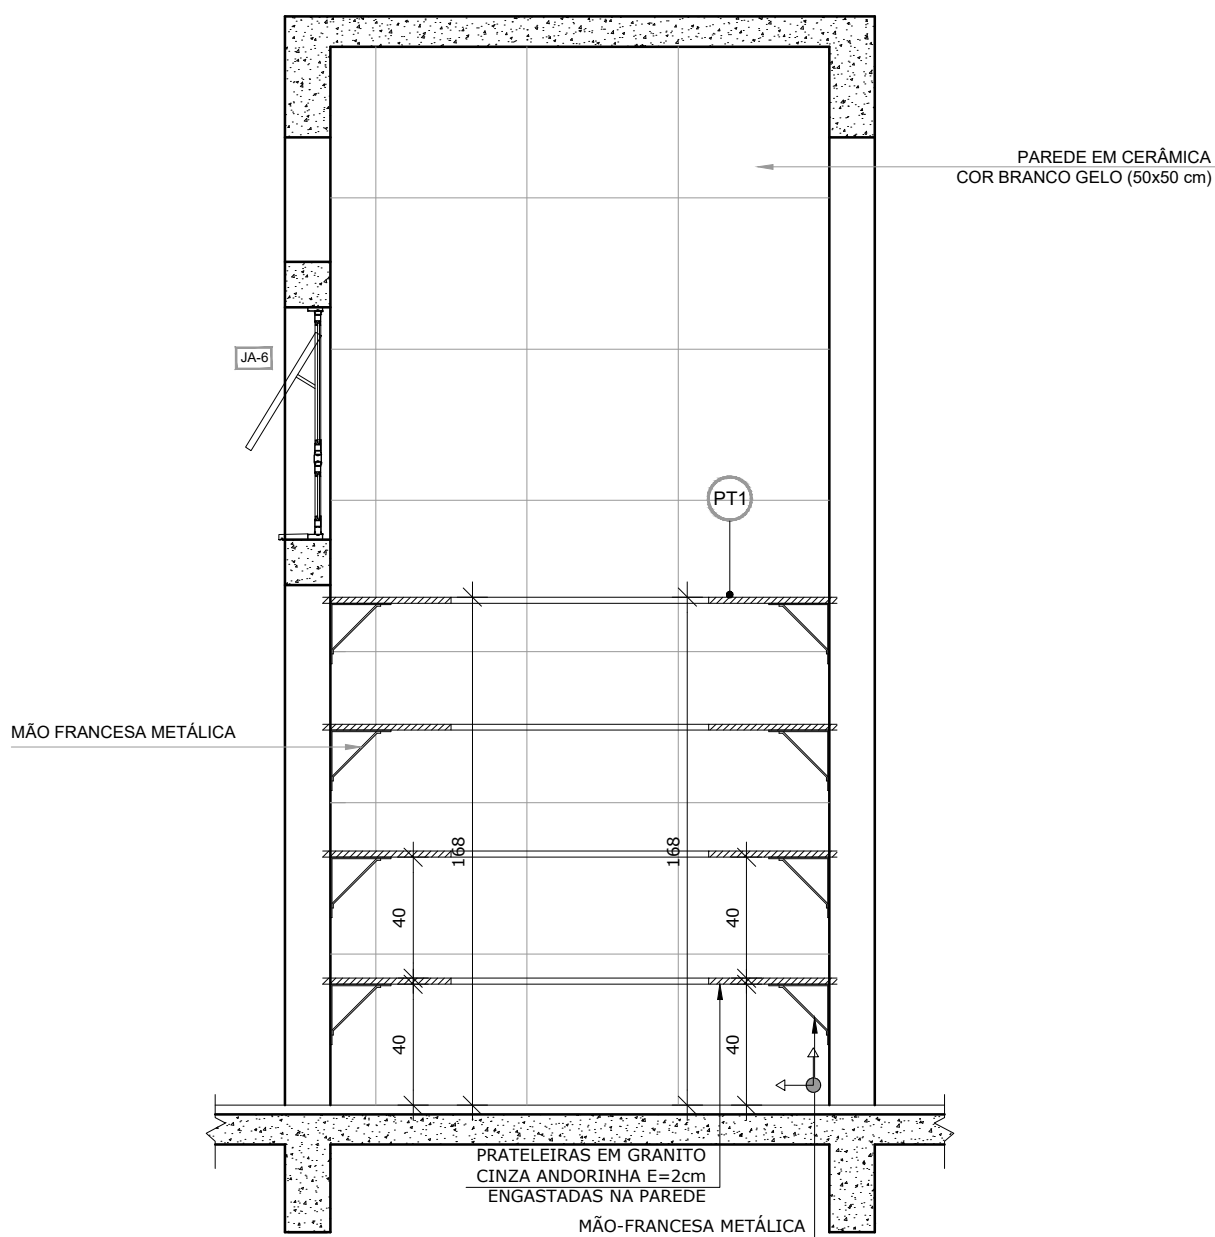


Vista 1 DML

1:25

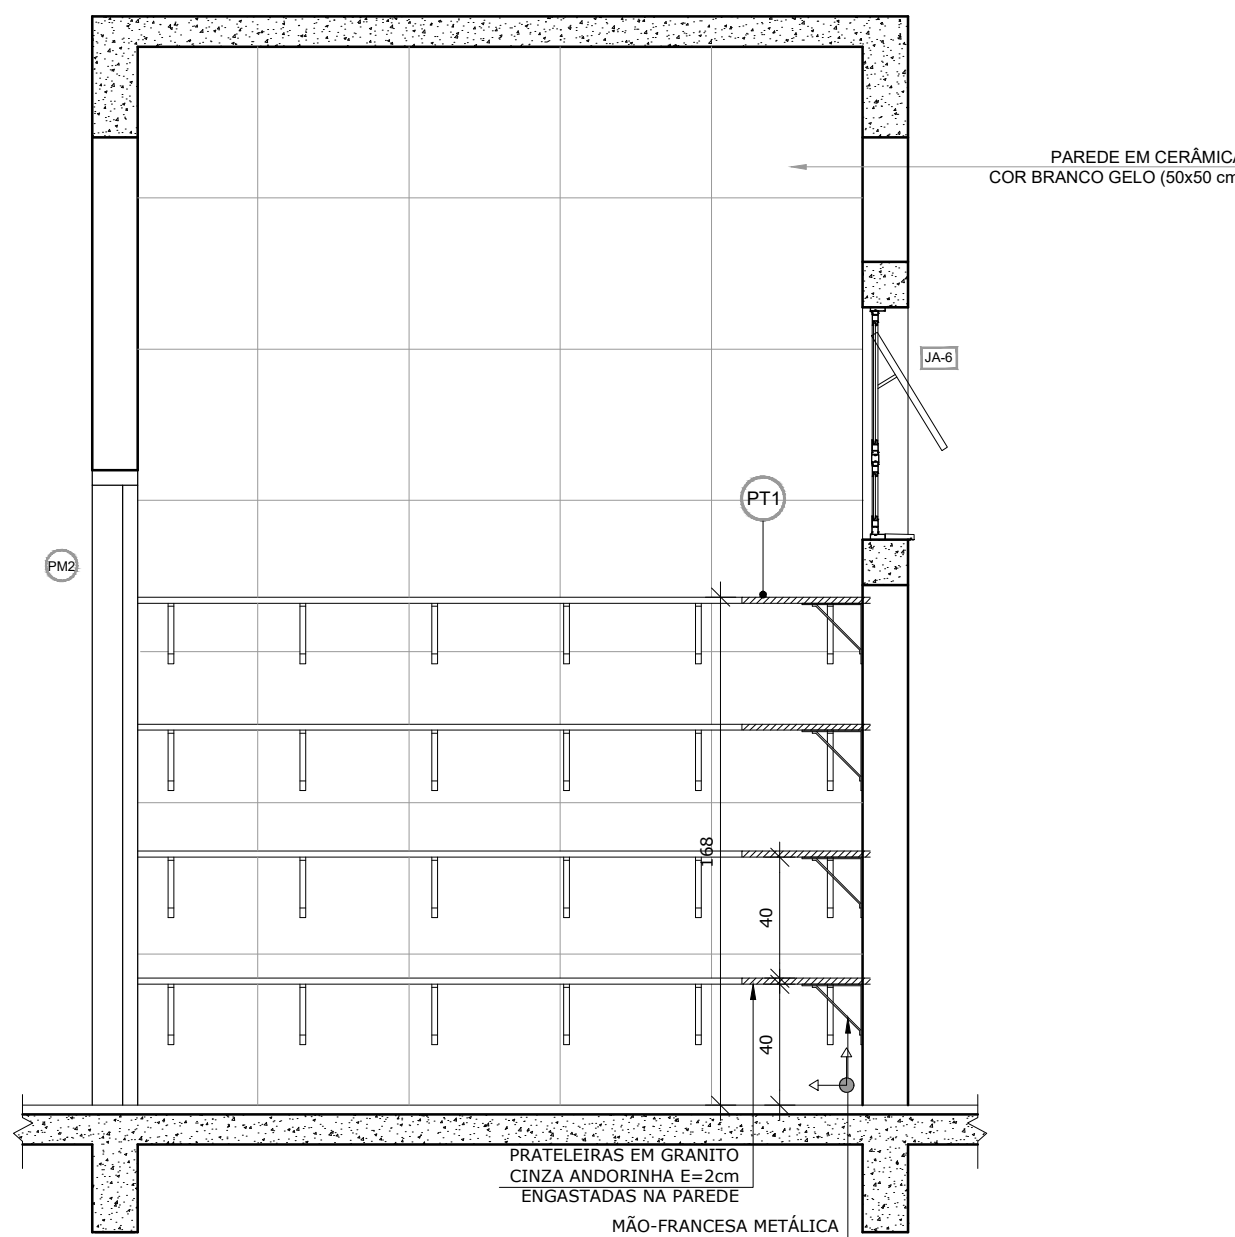


Vista 2 DML

1:25

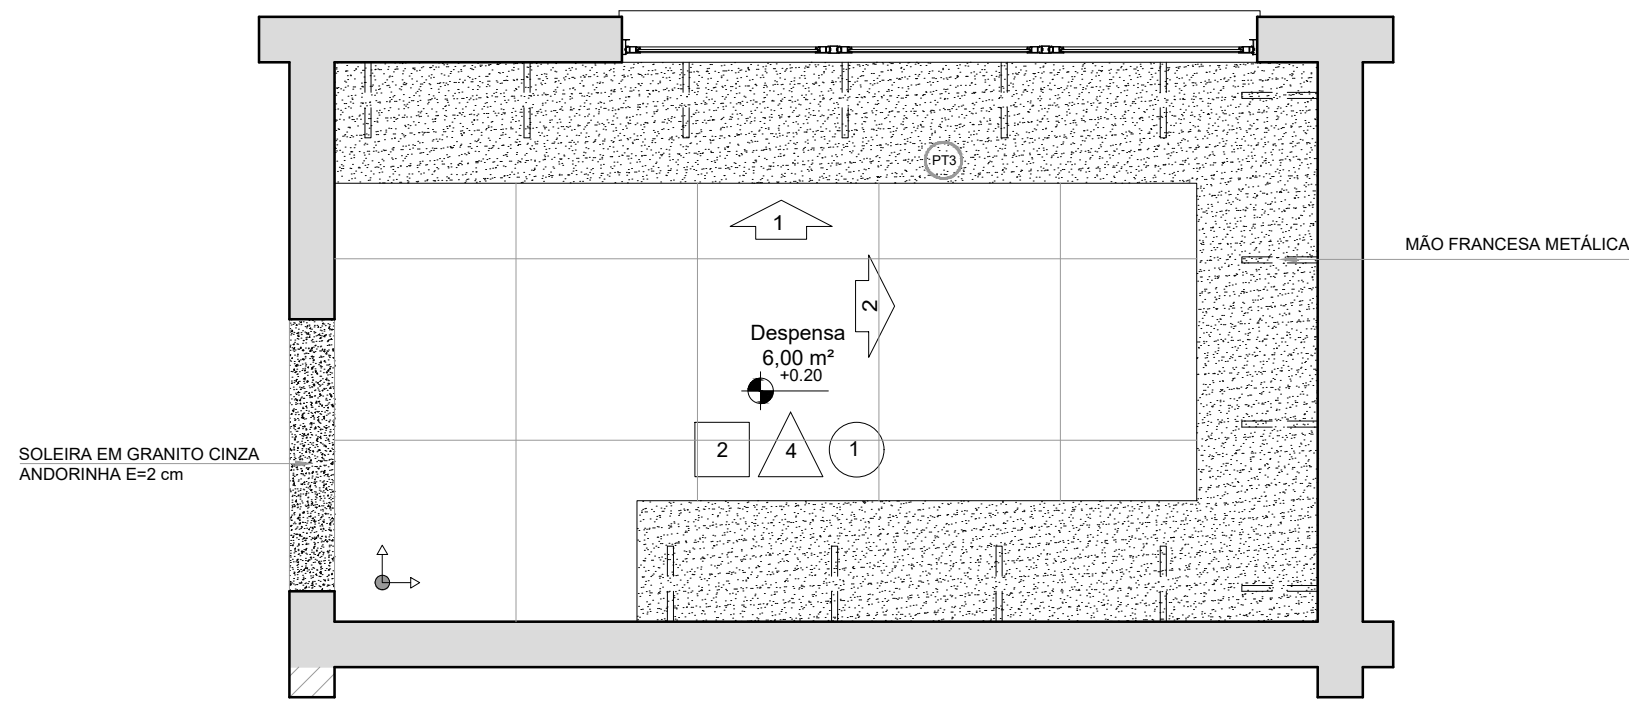


Planta Baixa Despensa

1:25

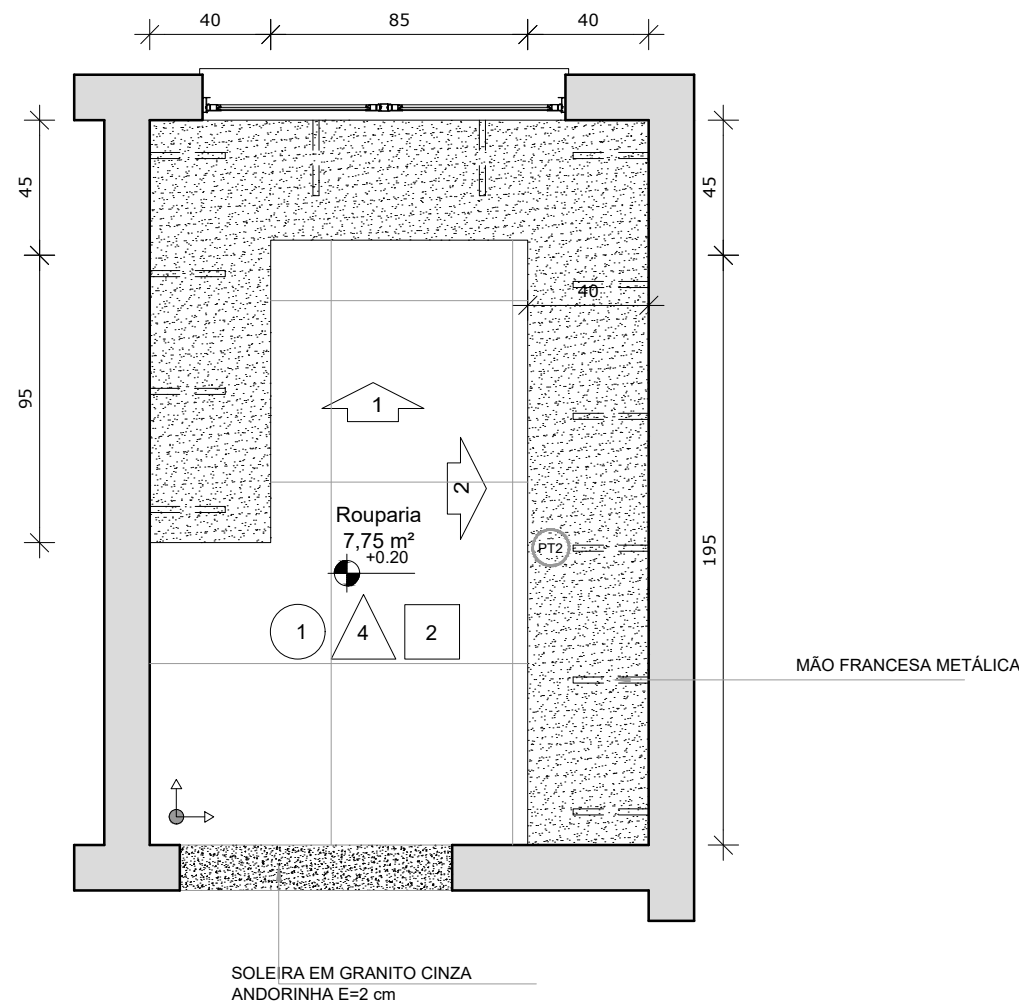


Planta Baixa Rouparia

1:25

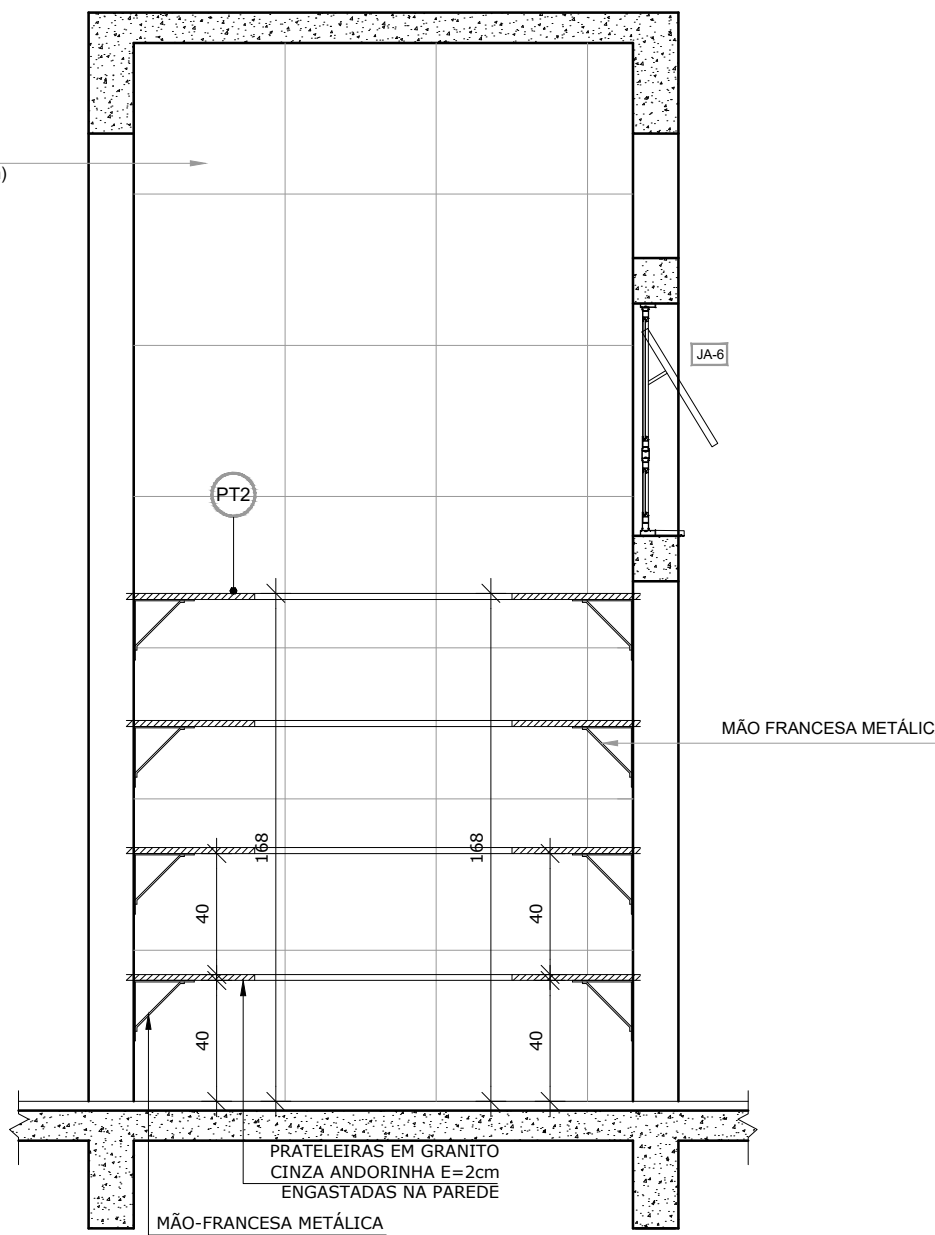


Vista 1 Rouparia

1:25

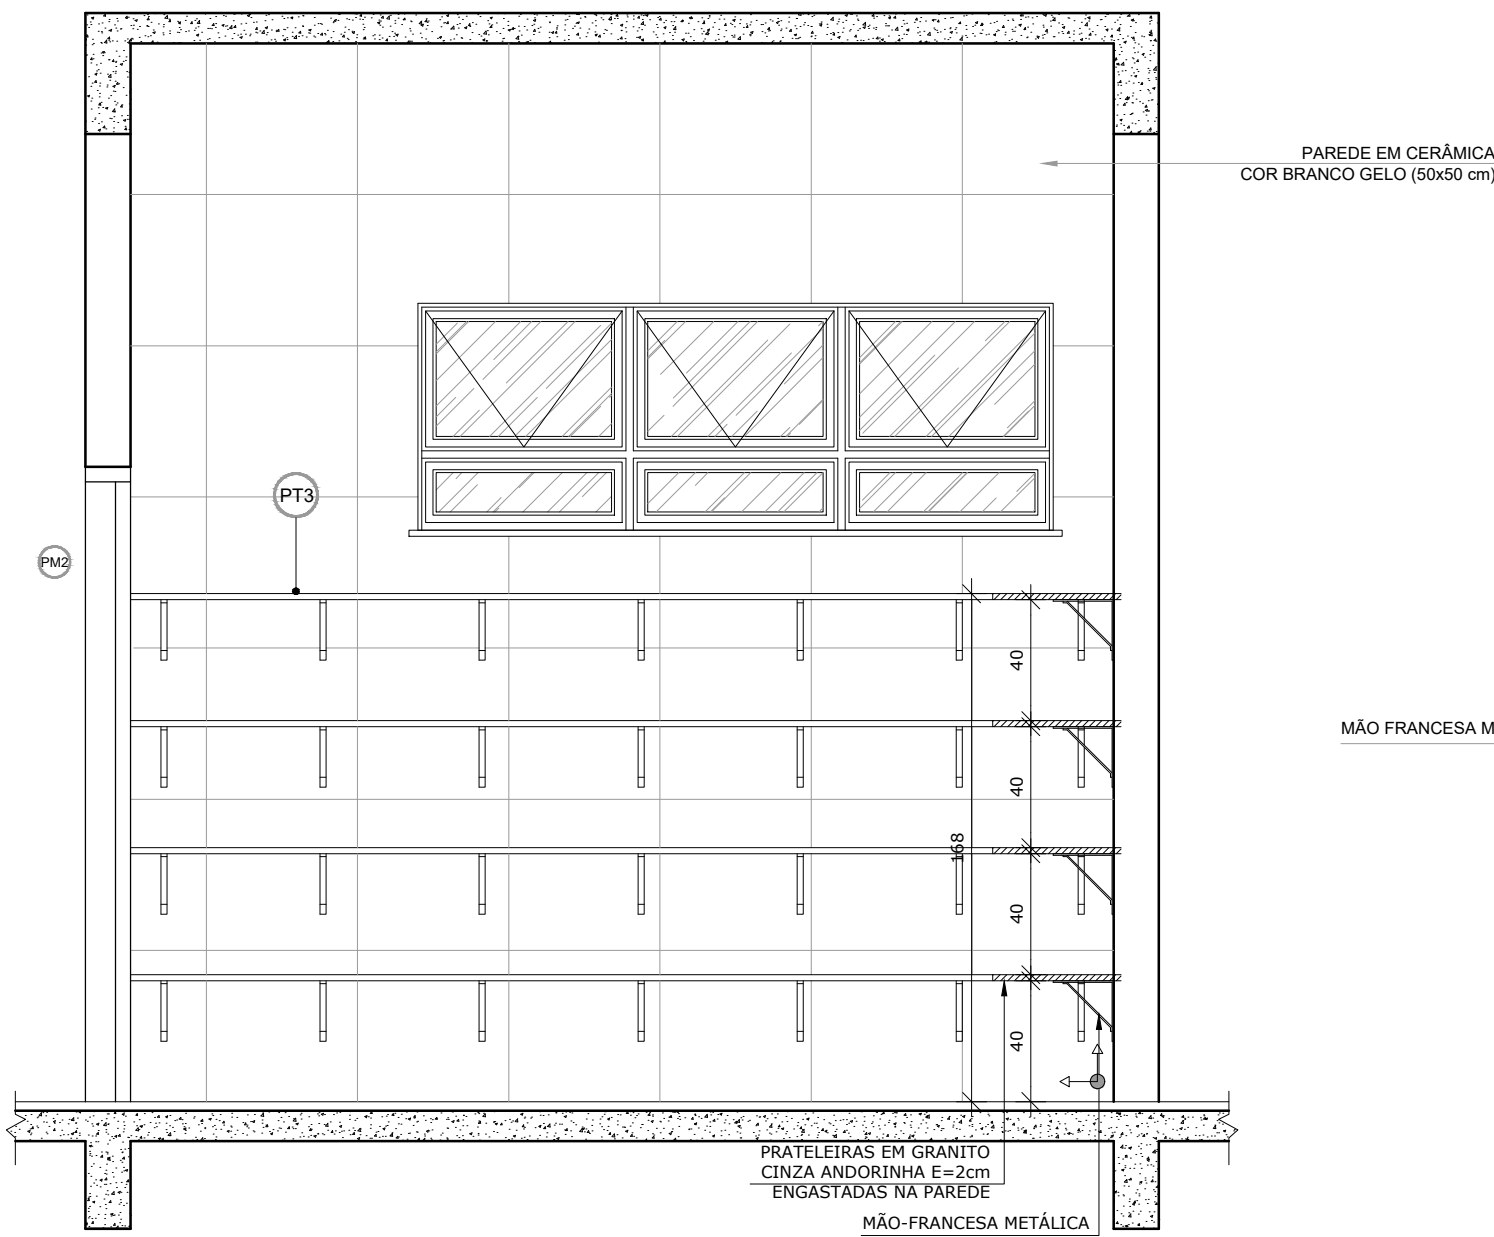


Vista 1 Despensa

1:25

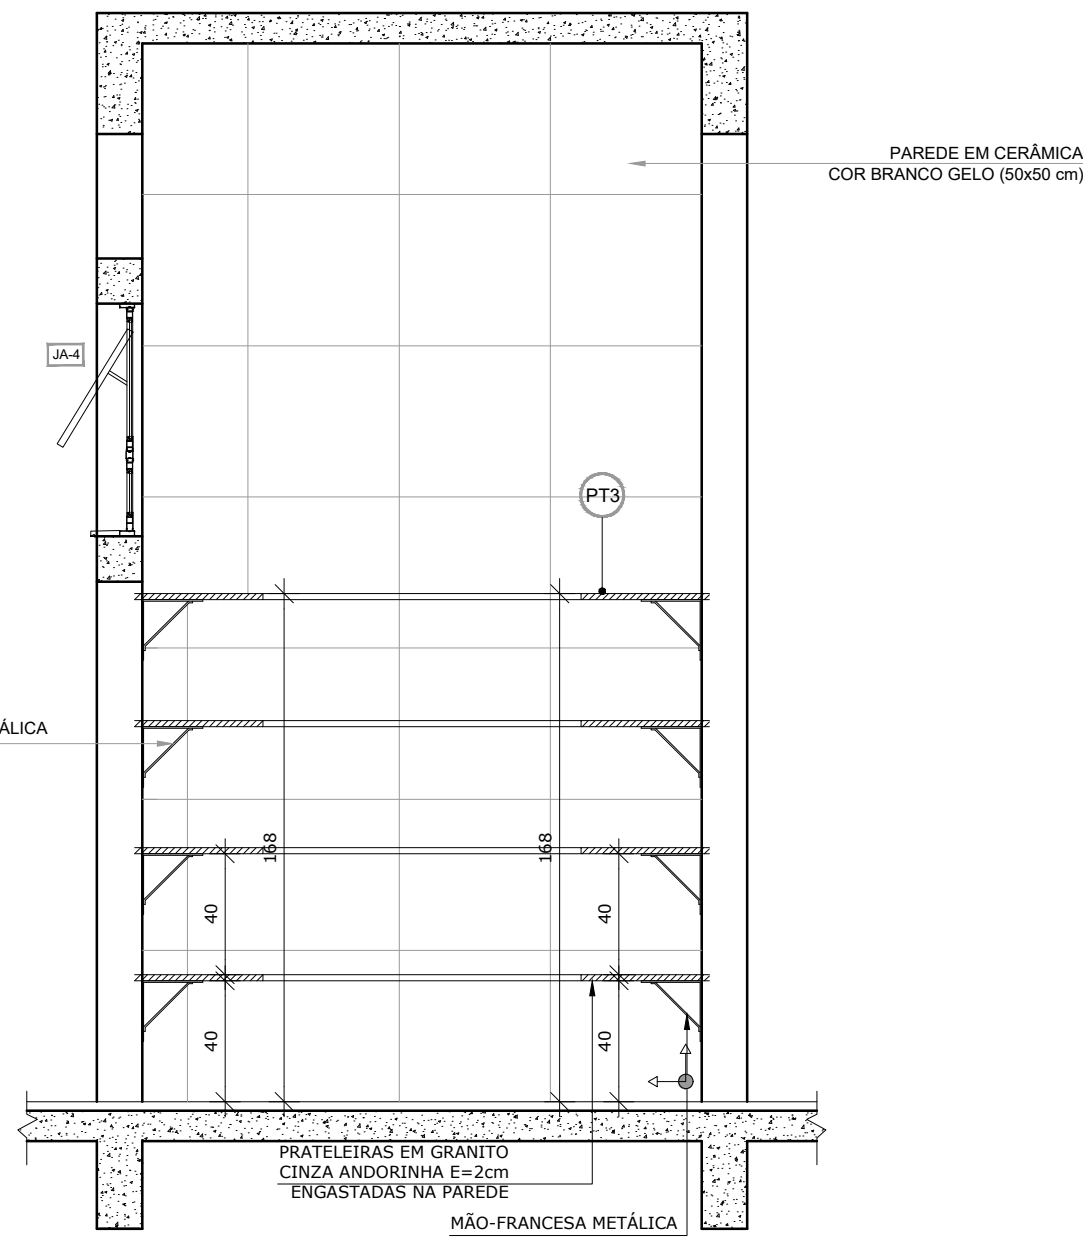

Vista 2 Despensa

1:25

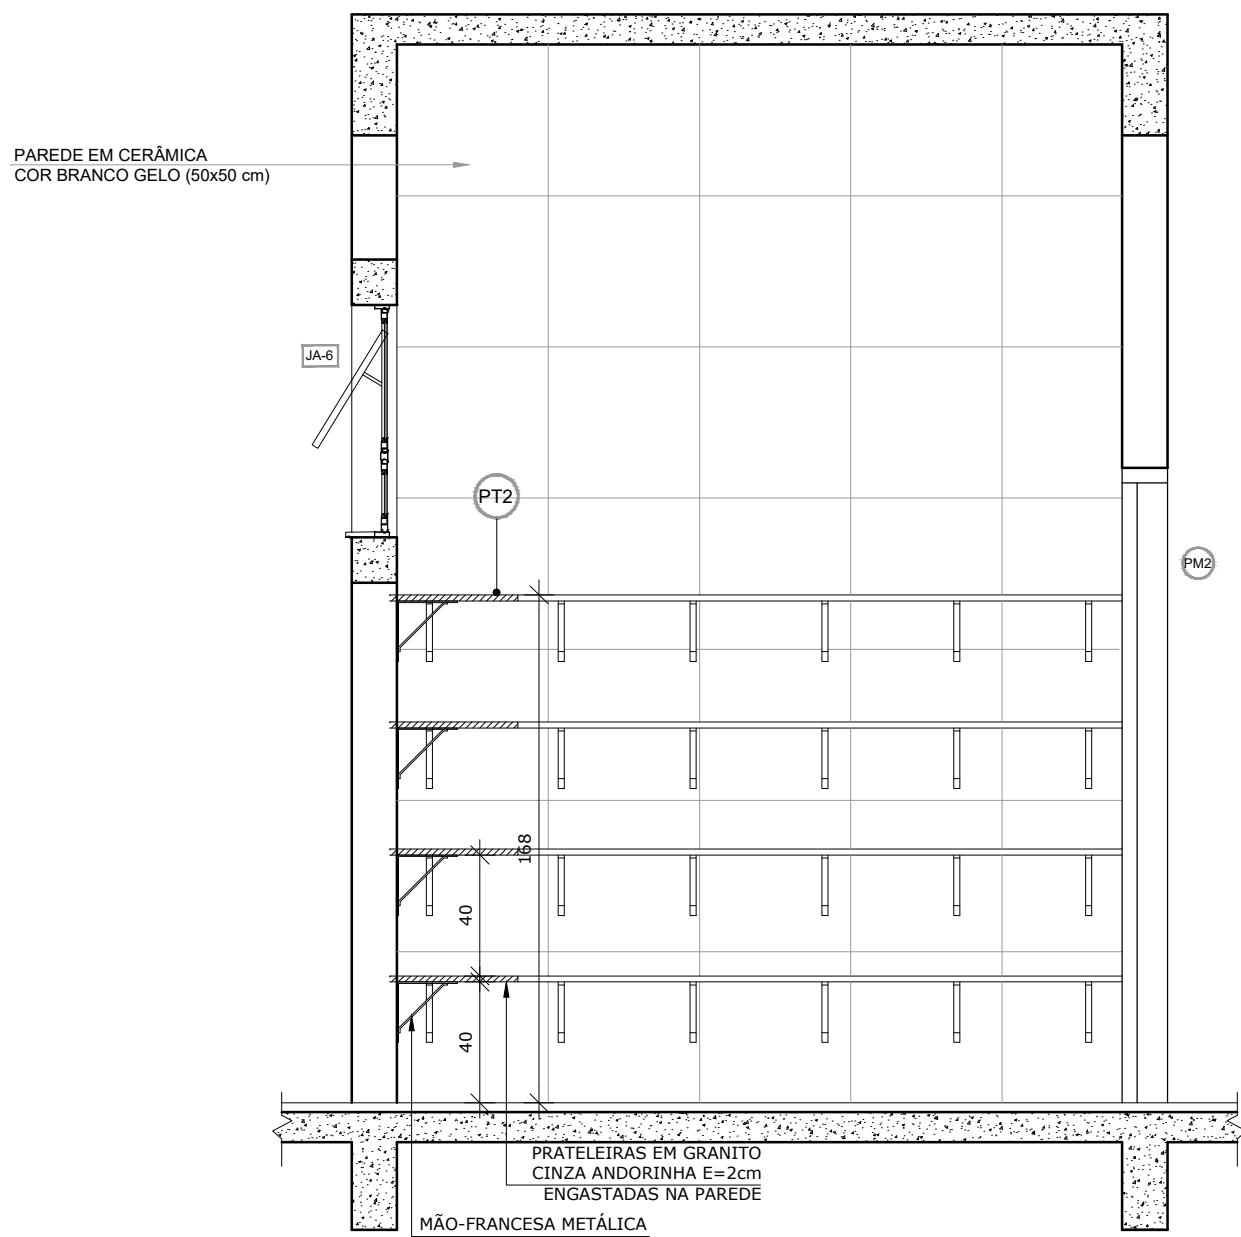

Vista 2 Rouparia

1:25

PREFEITURA MUNICIPAL TAPEJARA/RS

Obra: CRECHE REAL I

Detalhe: PROJETO ARQUITETÔNICO CRECHE REAL I

Prancha: DETALHES WC SALA PROFESSORES  
Responsável Técnico: ARQ. GEISSON BRUSSO, CAU RS A70225-0

Proprietário: PREFEITURA MUNICIPAL DE TAPEJARA  
Escala: 1/25  
Data: ABRIL/2025

Prancha: 21