




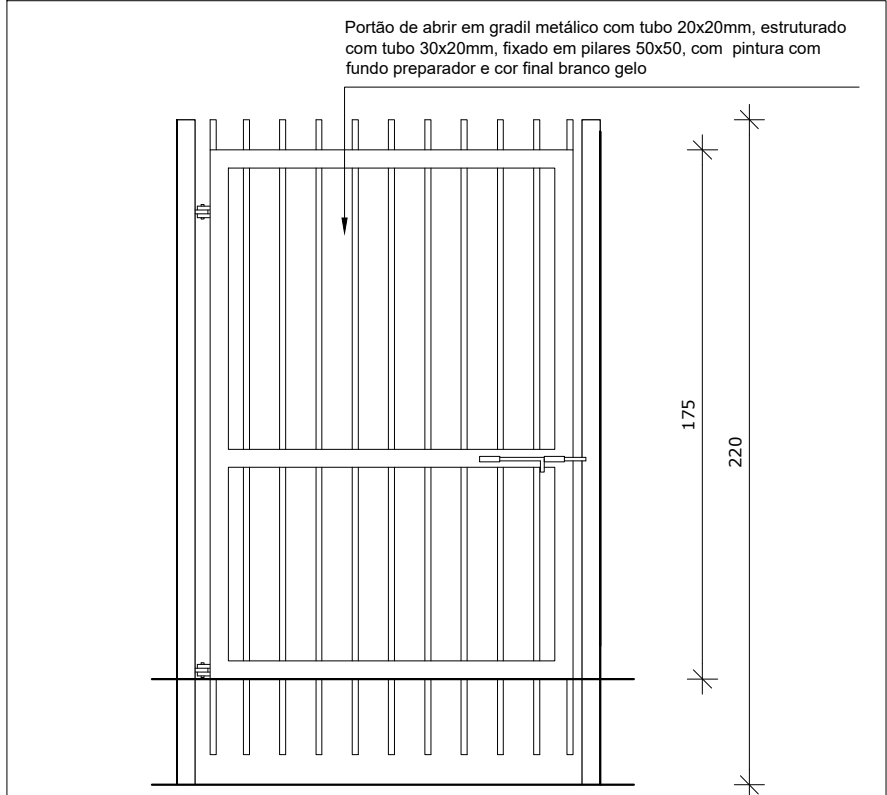


VISTA

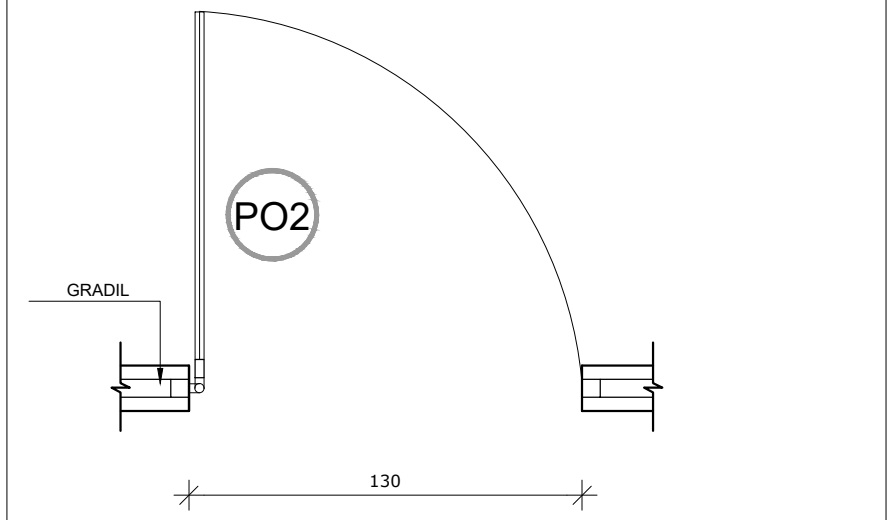

PLANTA BAIXA

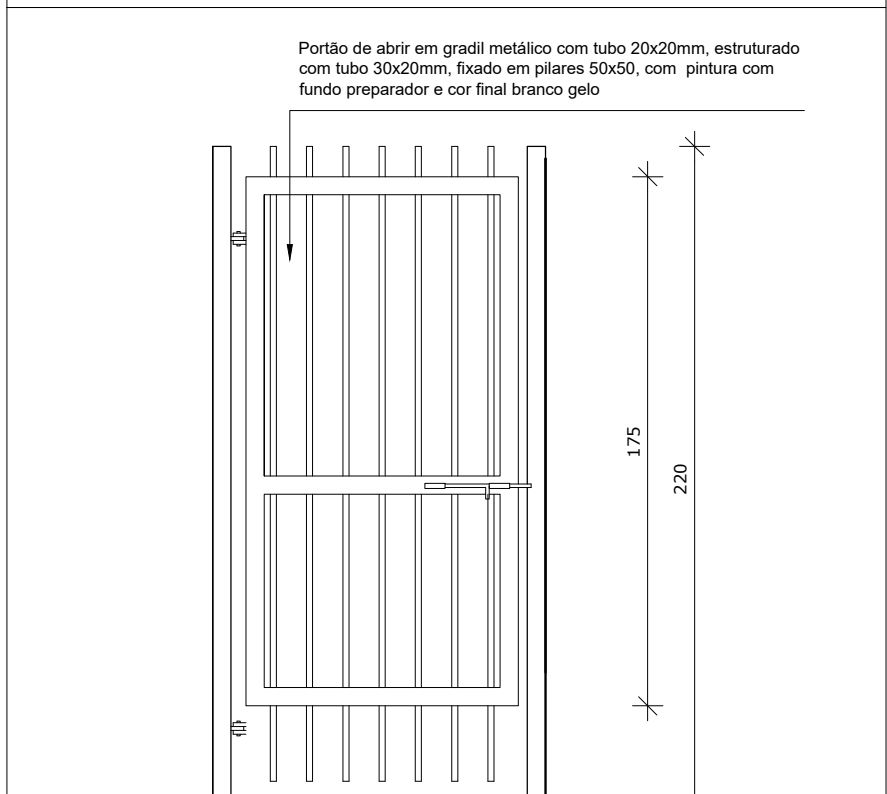



VISTA

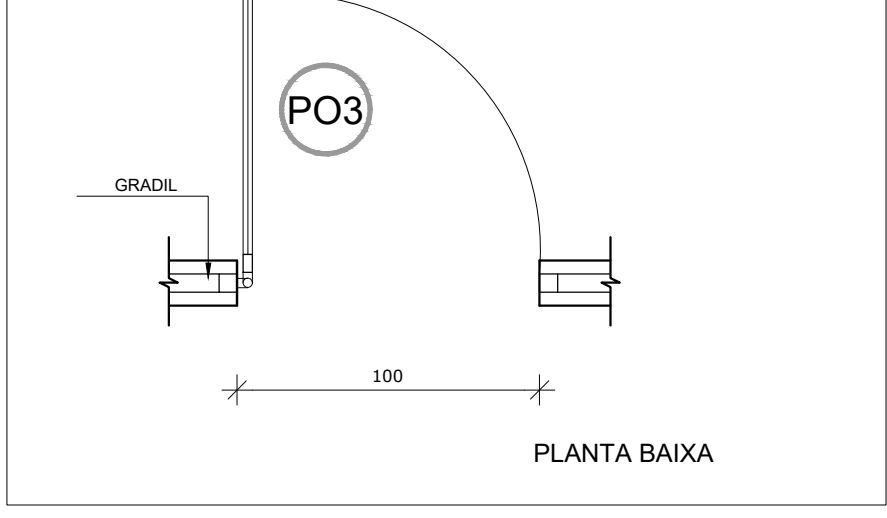

PLANTA BAIXA

PO2 QUANT.: 01 unidade
DIMENSÕES: 130 x 216 cm
SISTEMA: Giro / grade metálica
AMBIENTES: Acesso serviço

PO3 QUANT.: 04 unidade
DIMENSÕES: 100 x 216 cm
SISTEMA: Giro / grade metálica
AMBIENTES: Acesso reservatório e horta

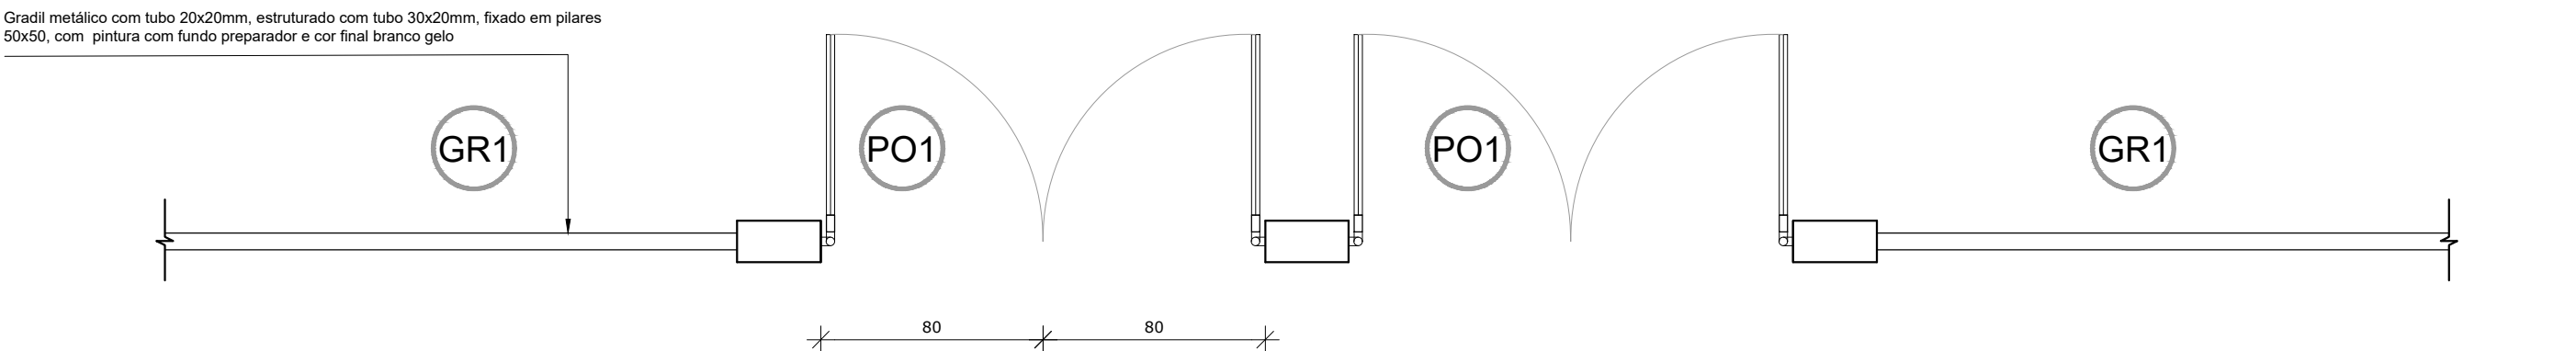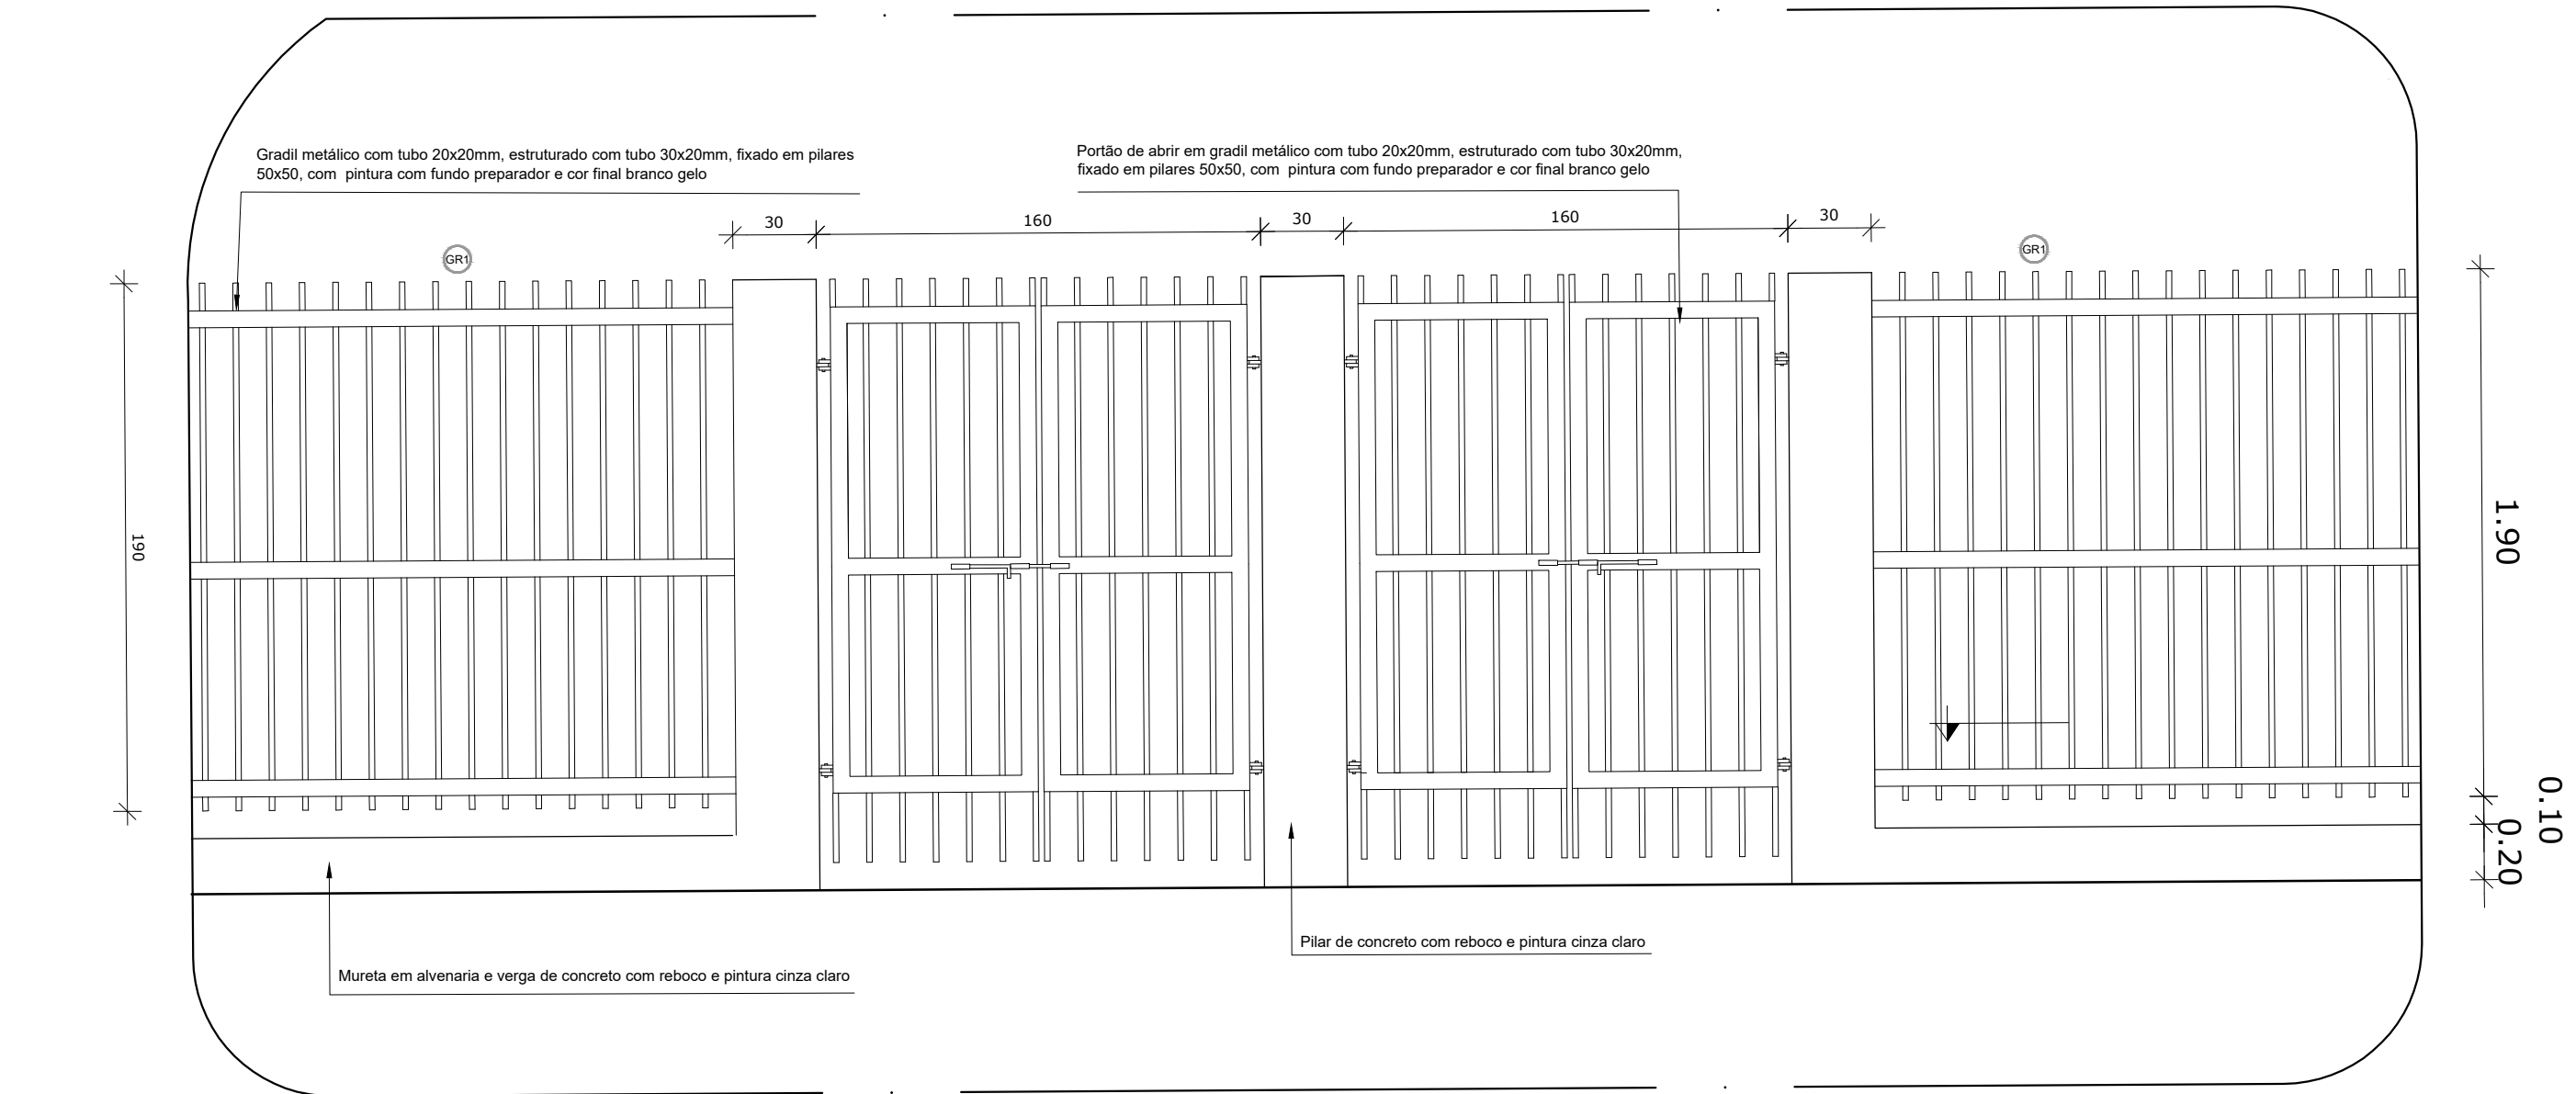

PLANTA BAIXA

GR1 QUANT.: 118,25 metros
DIMENSÕES: 118,25 x 200 cm
SISTEMA: Grade metálica
AMBIENTES: Cercamento da escola

PO1 QUANT.: 02 unidade
DIMENSÕES: 160 x 210 cm
SISTEMA: Giro / grade metálica
AMBIENTES: Acesso principal escola

PREFEITURA MUNICIPAL TAPEJARA/RS			
Obra:		CRECHE REAL I	
Detalhe:		PROJETO ARQUITETÔNICO CRECHE REAL I	
Prancha: GRADIS E PORTÕES	Proprietário: PREFEITURA MUNICIPAL DE TAPEJARA	Prancha: 15	
Responsável Técnico: Arq. Geisson Brusso CAU/RS A70225-0	Escala: 1/25		
		Data: ABRIL/2025	