

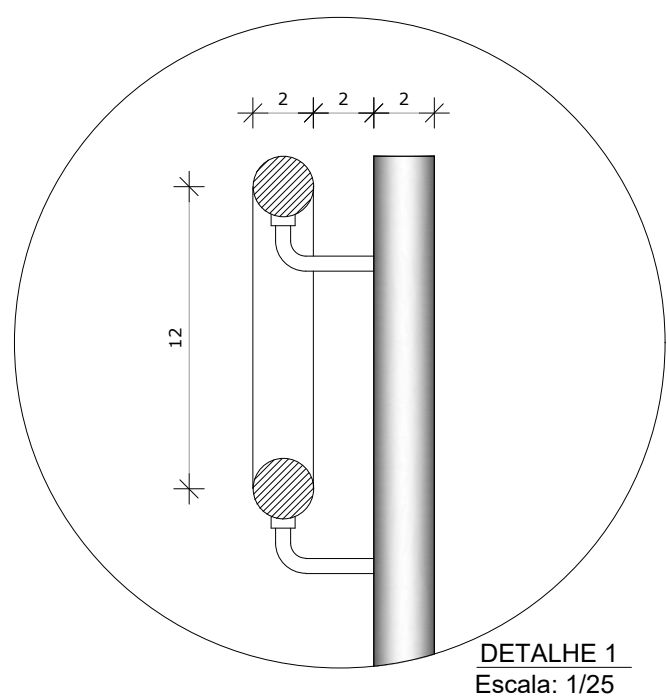
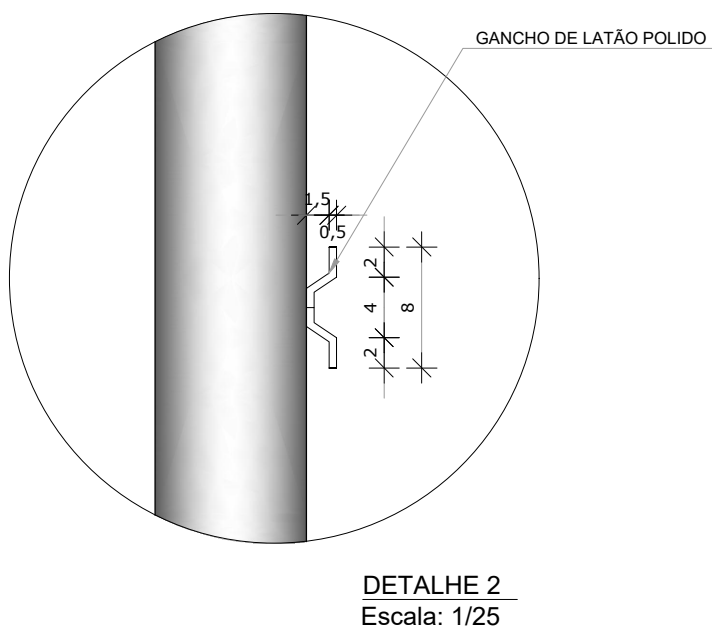
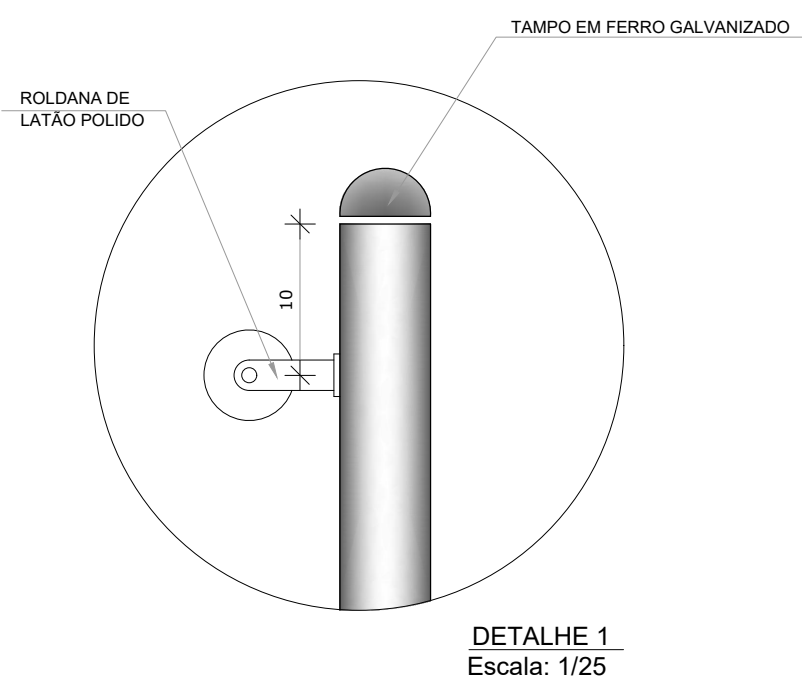
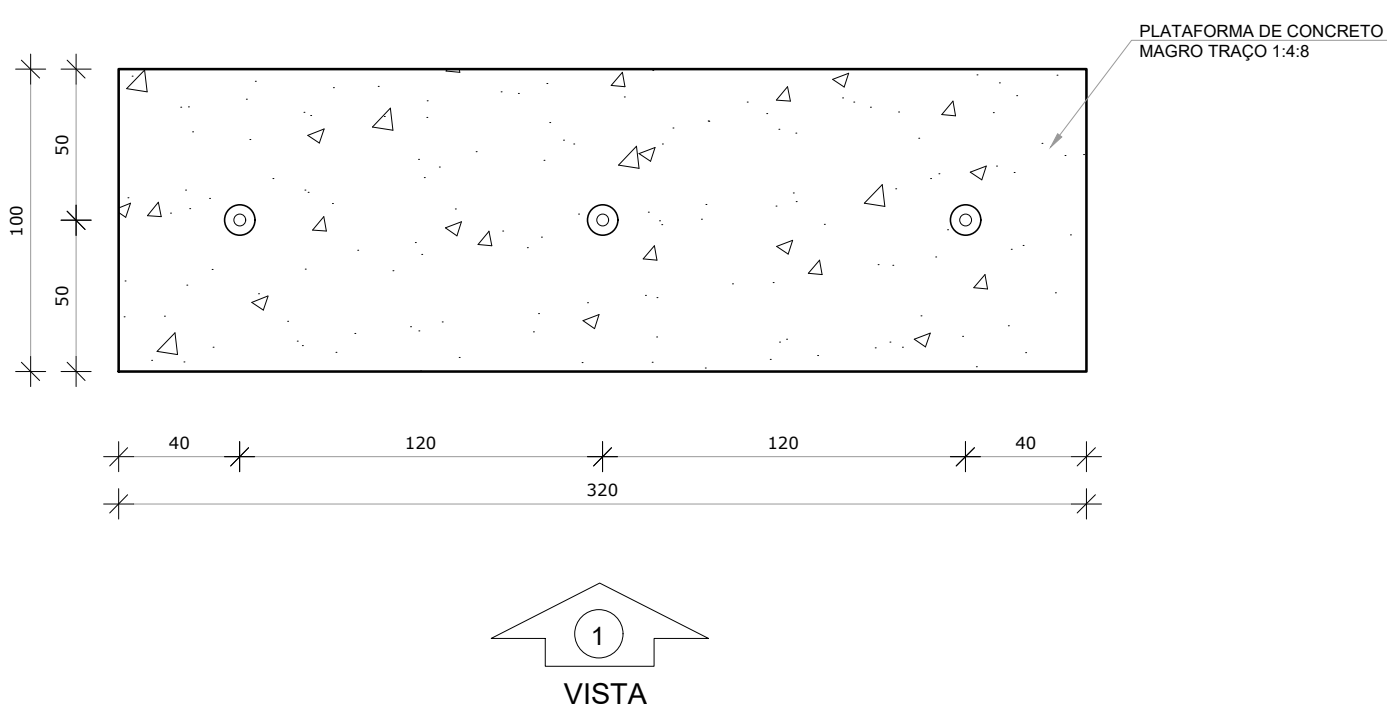
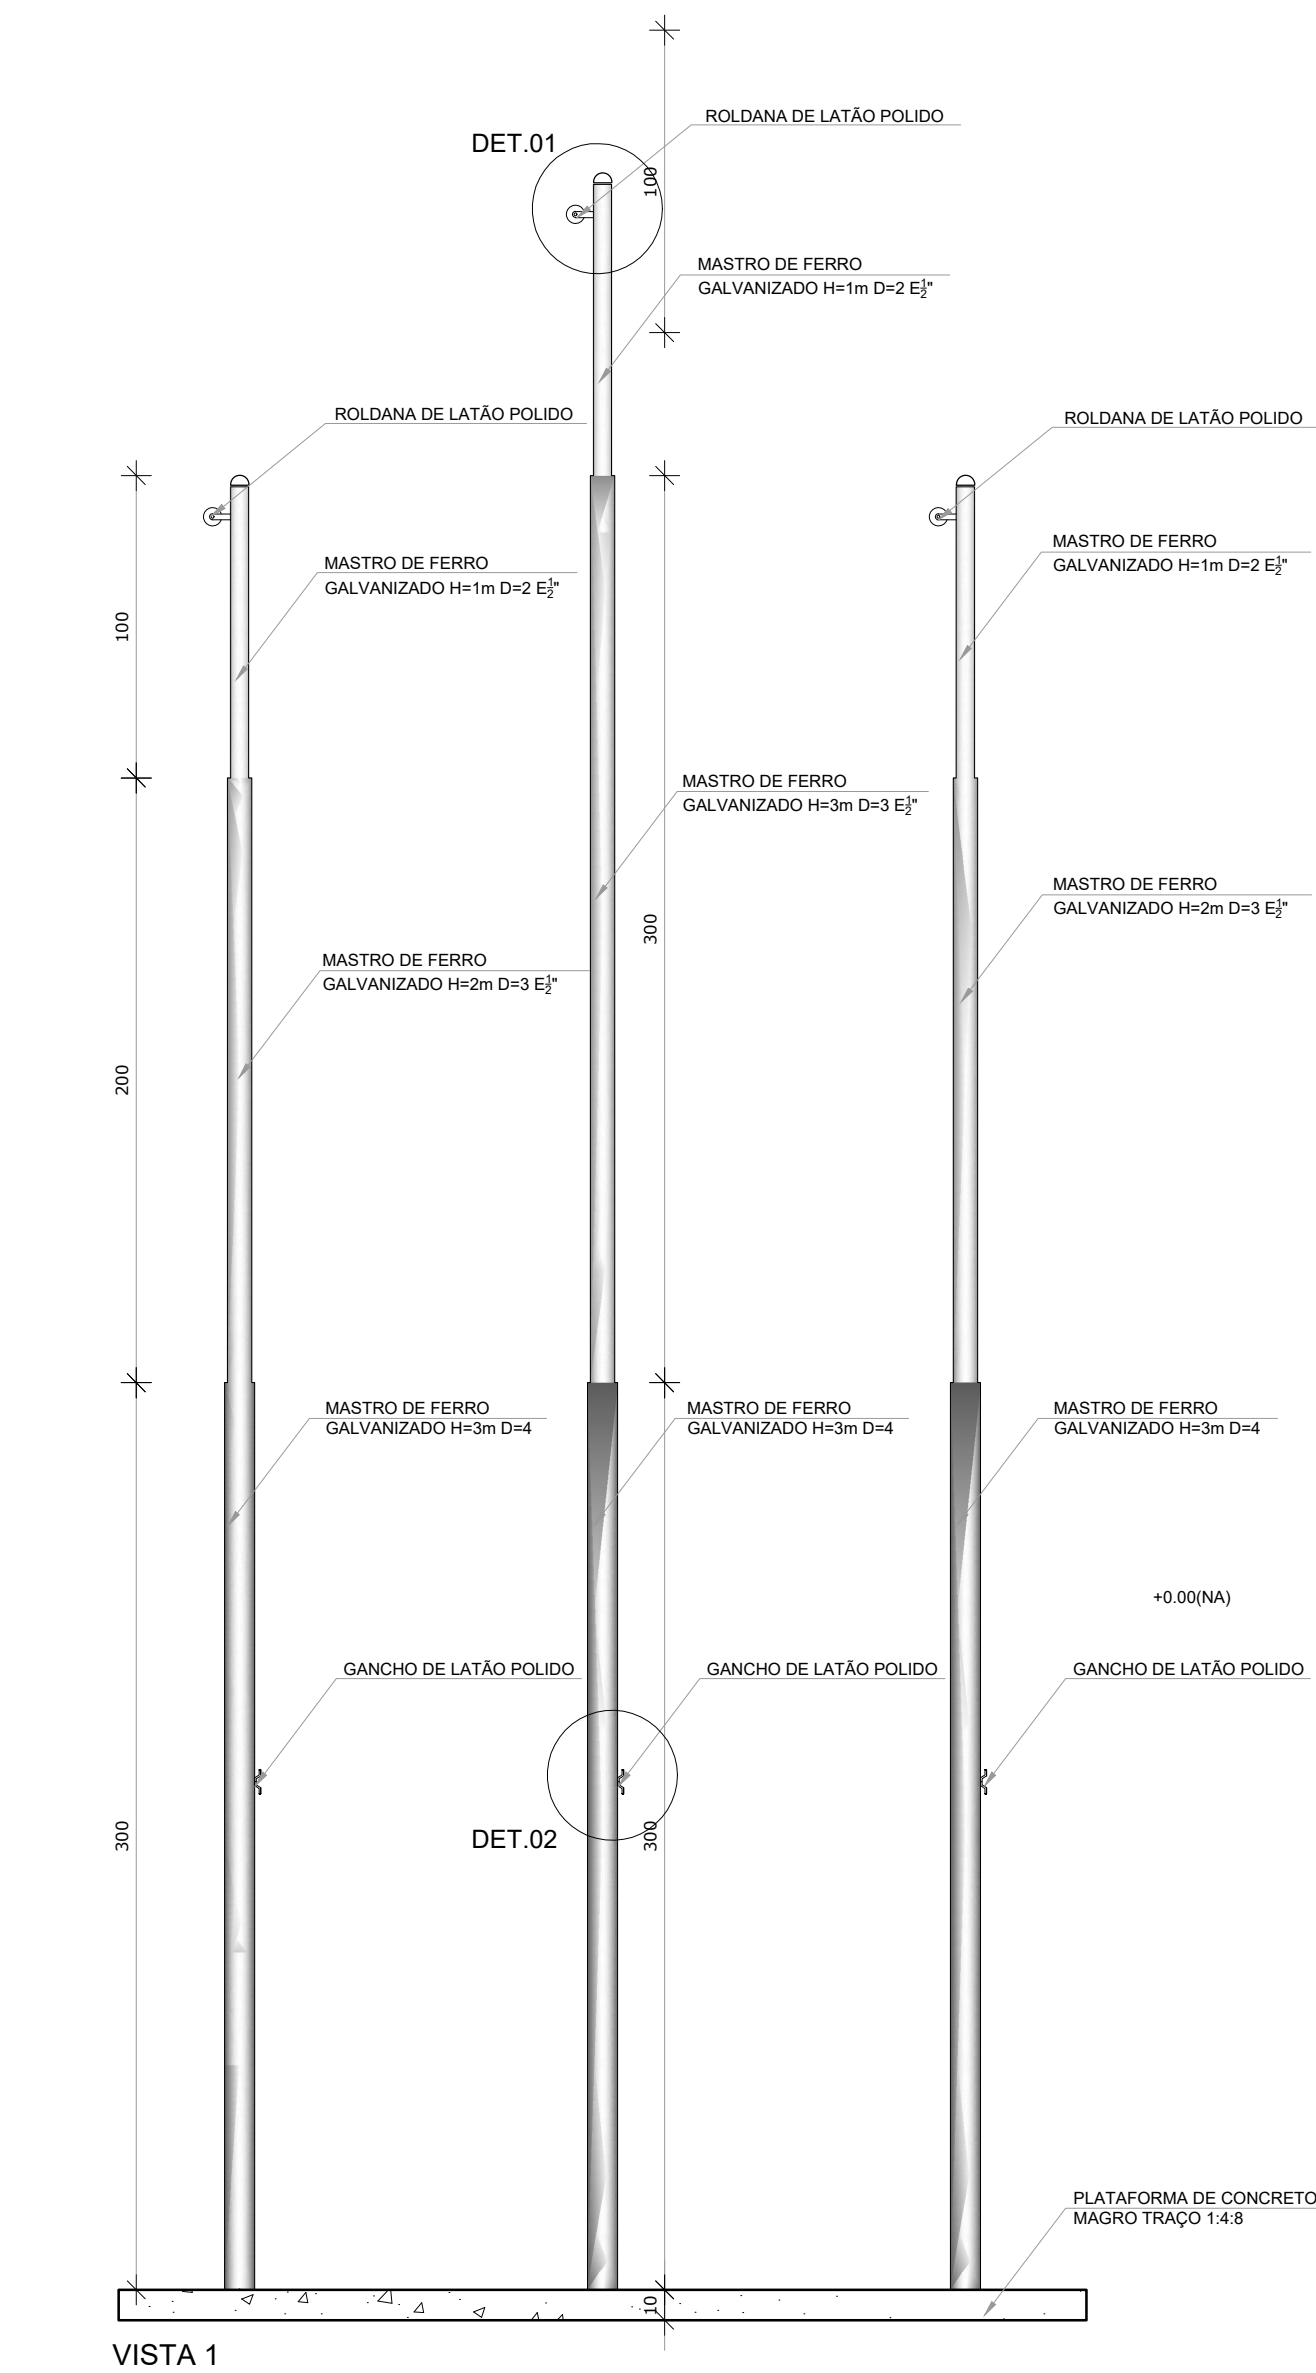
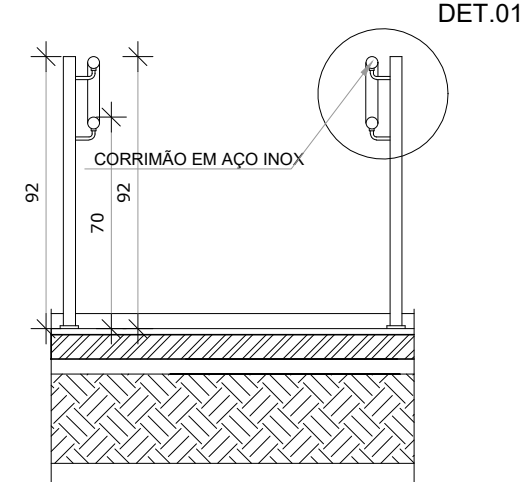


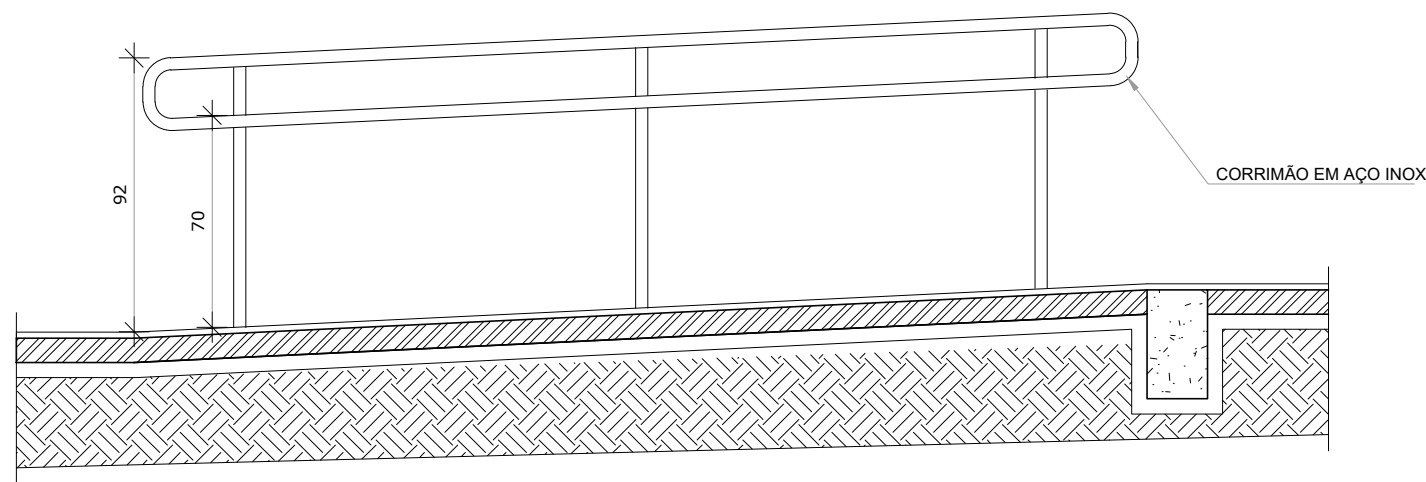

1
1:5

Planta Baixa Corrimãos e Mastros Bandeiras

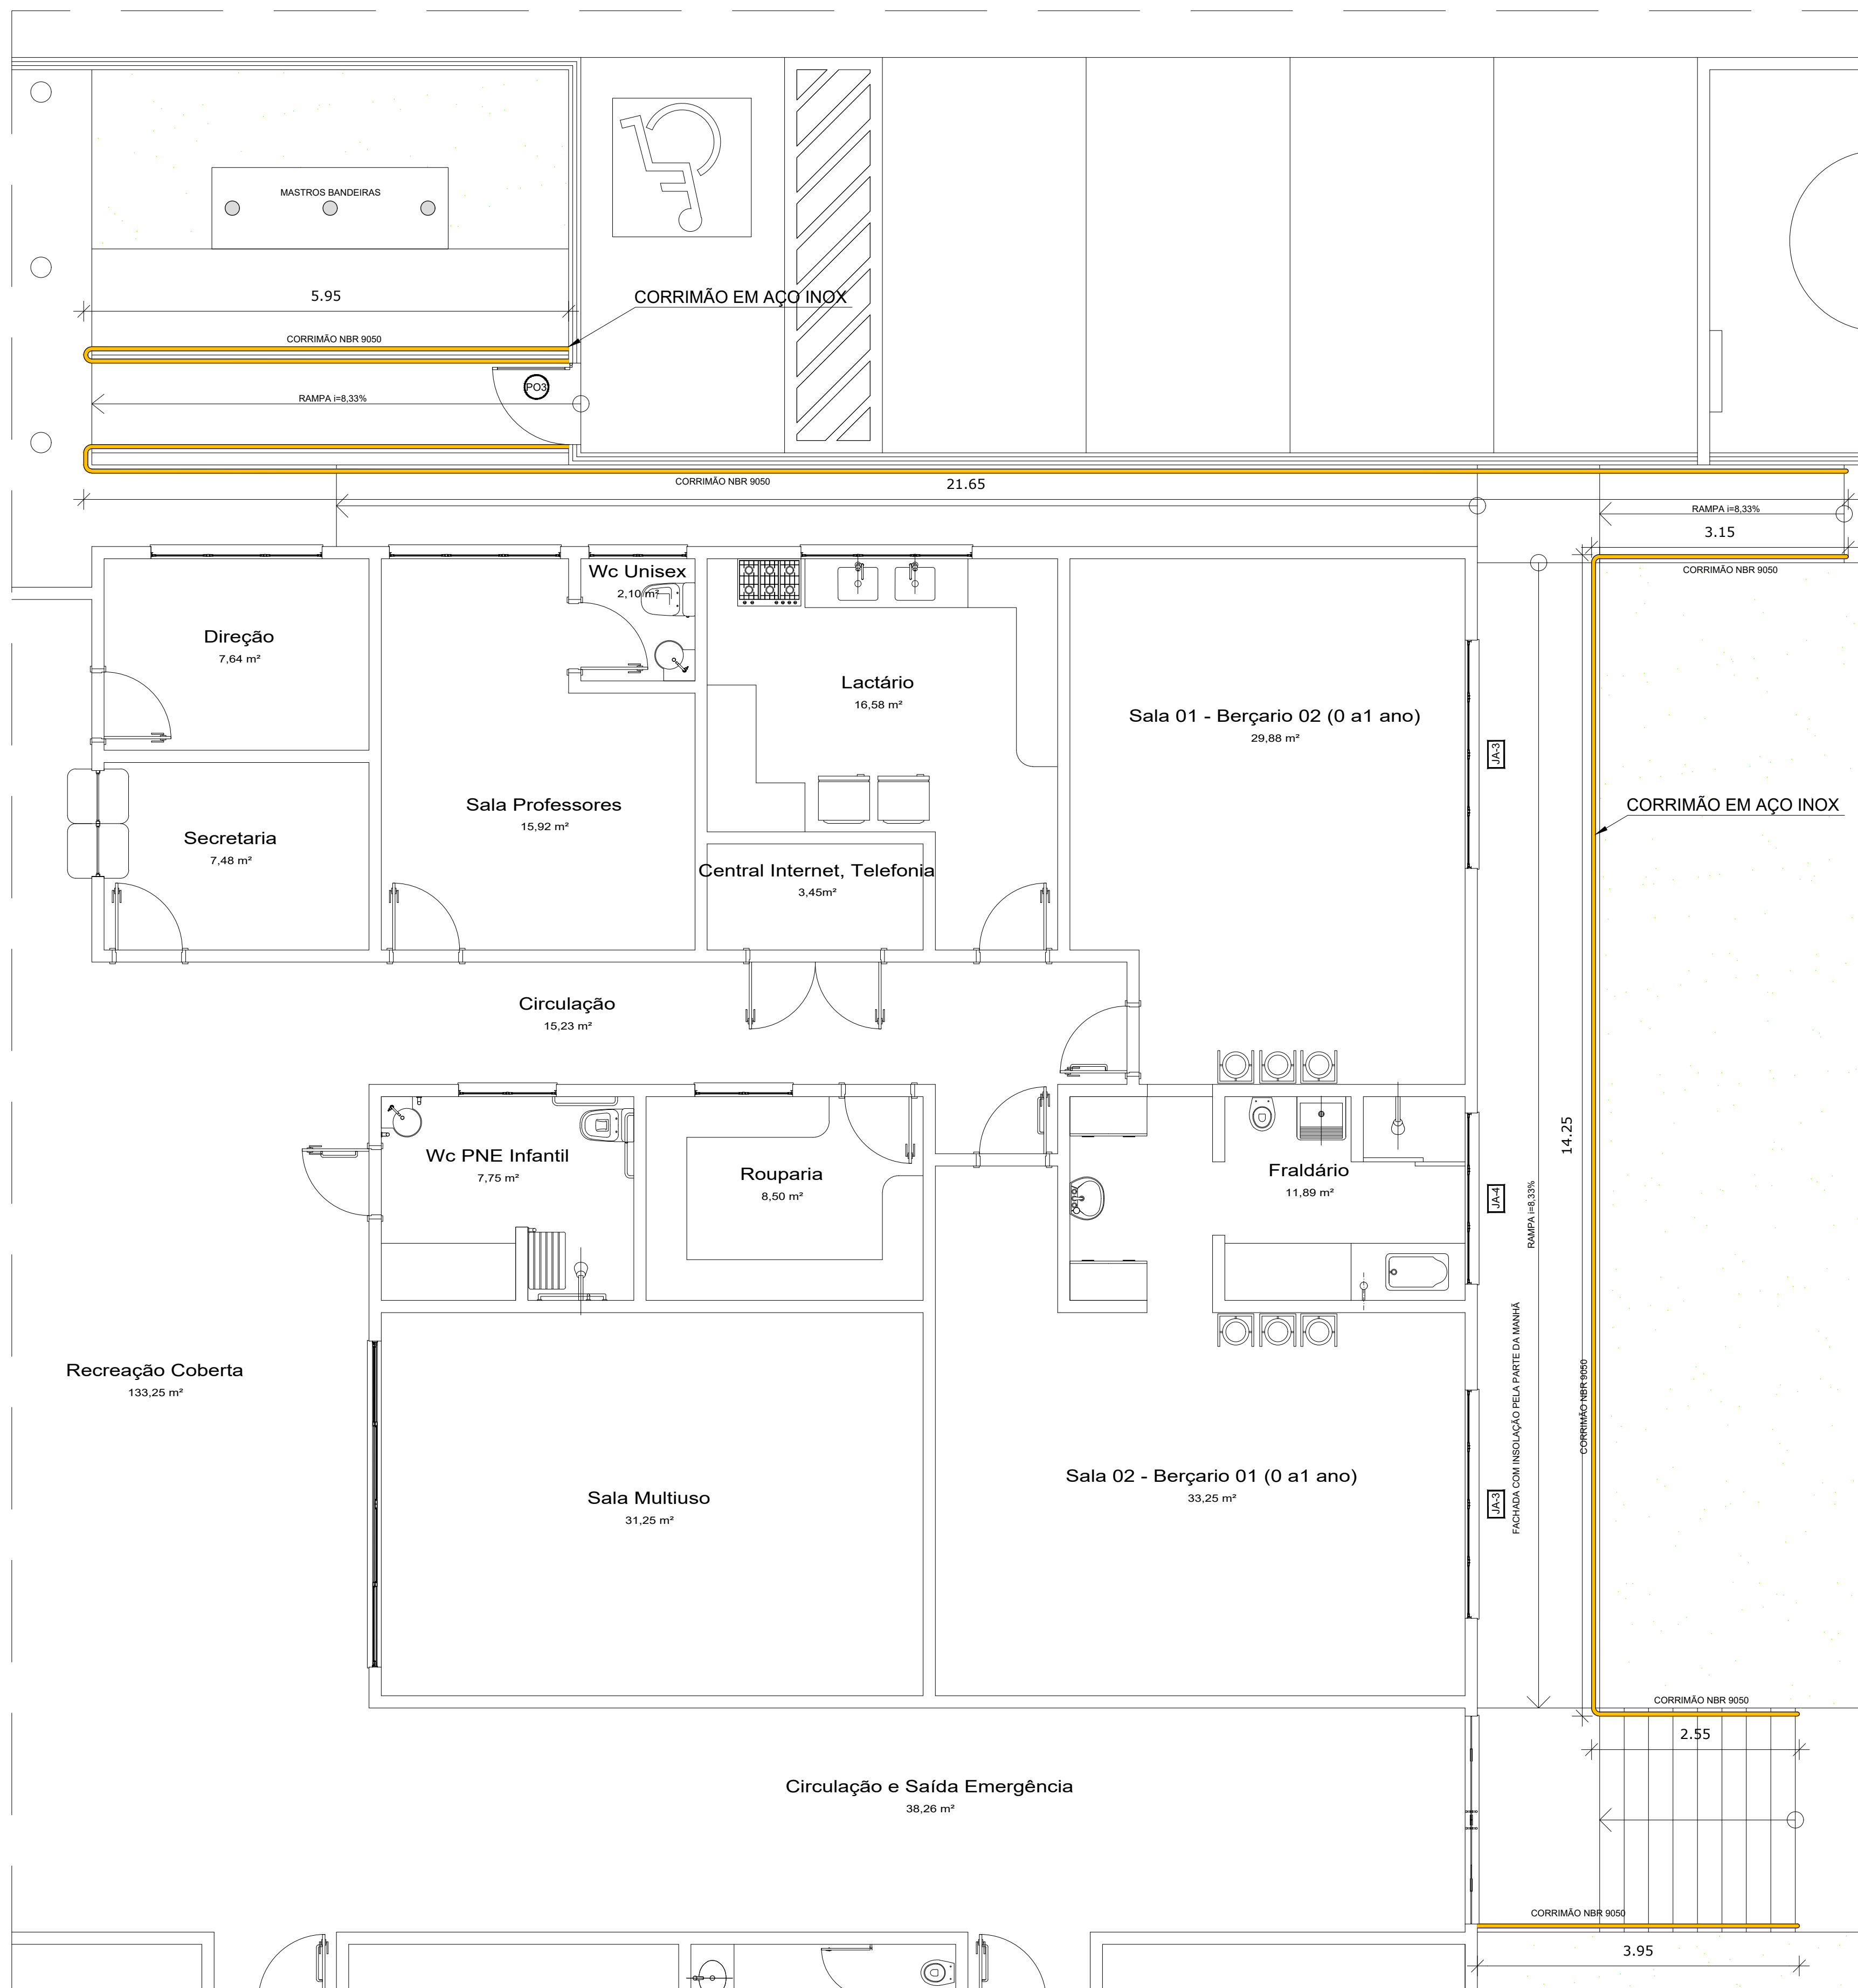

PREFEITURA MUNICIPAL TAPEJARA/RS			
Obra: CRECHE REAL I			
Detalhe: PROJETO ARQUITETÔNICO CRECHE REAL I			
Prancha: MASTROS PARA BANDEIRA/ RAMPA	Proprietário: PREFEITURA MUNICIPAL DE TAPEJARA		Prancha: 14
Responsável Técnico: Arq. Geisson Brusso CAU/RS A70225-0	Escala: 1/25 1/50	Data: ABRIL/2025	