


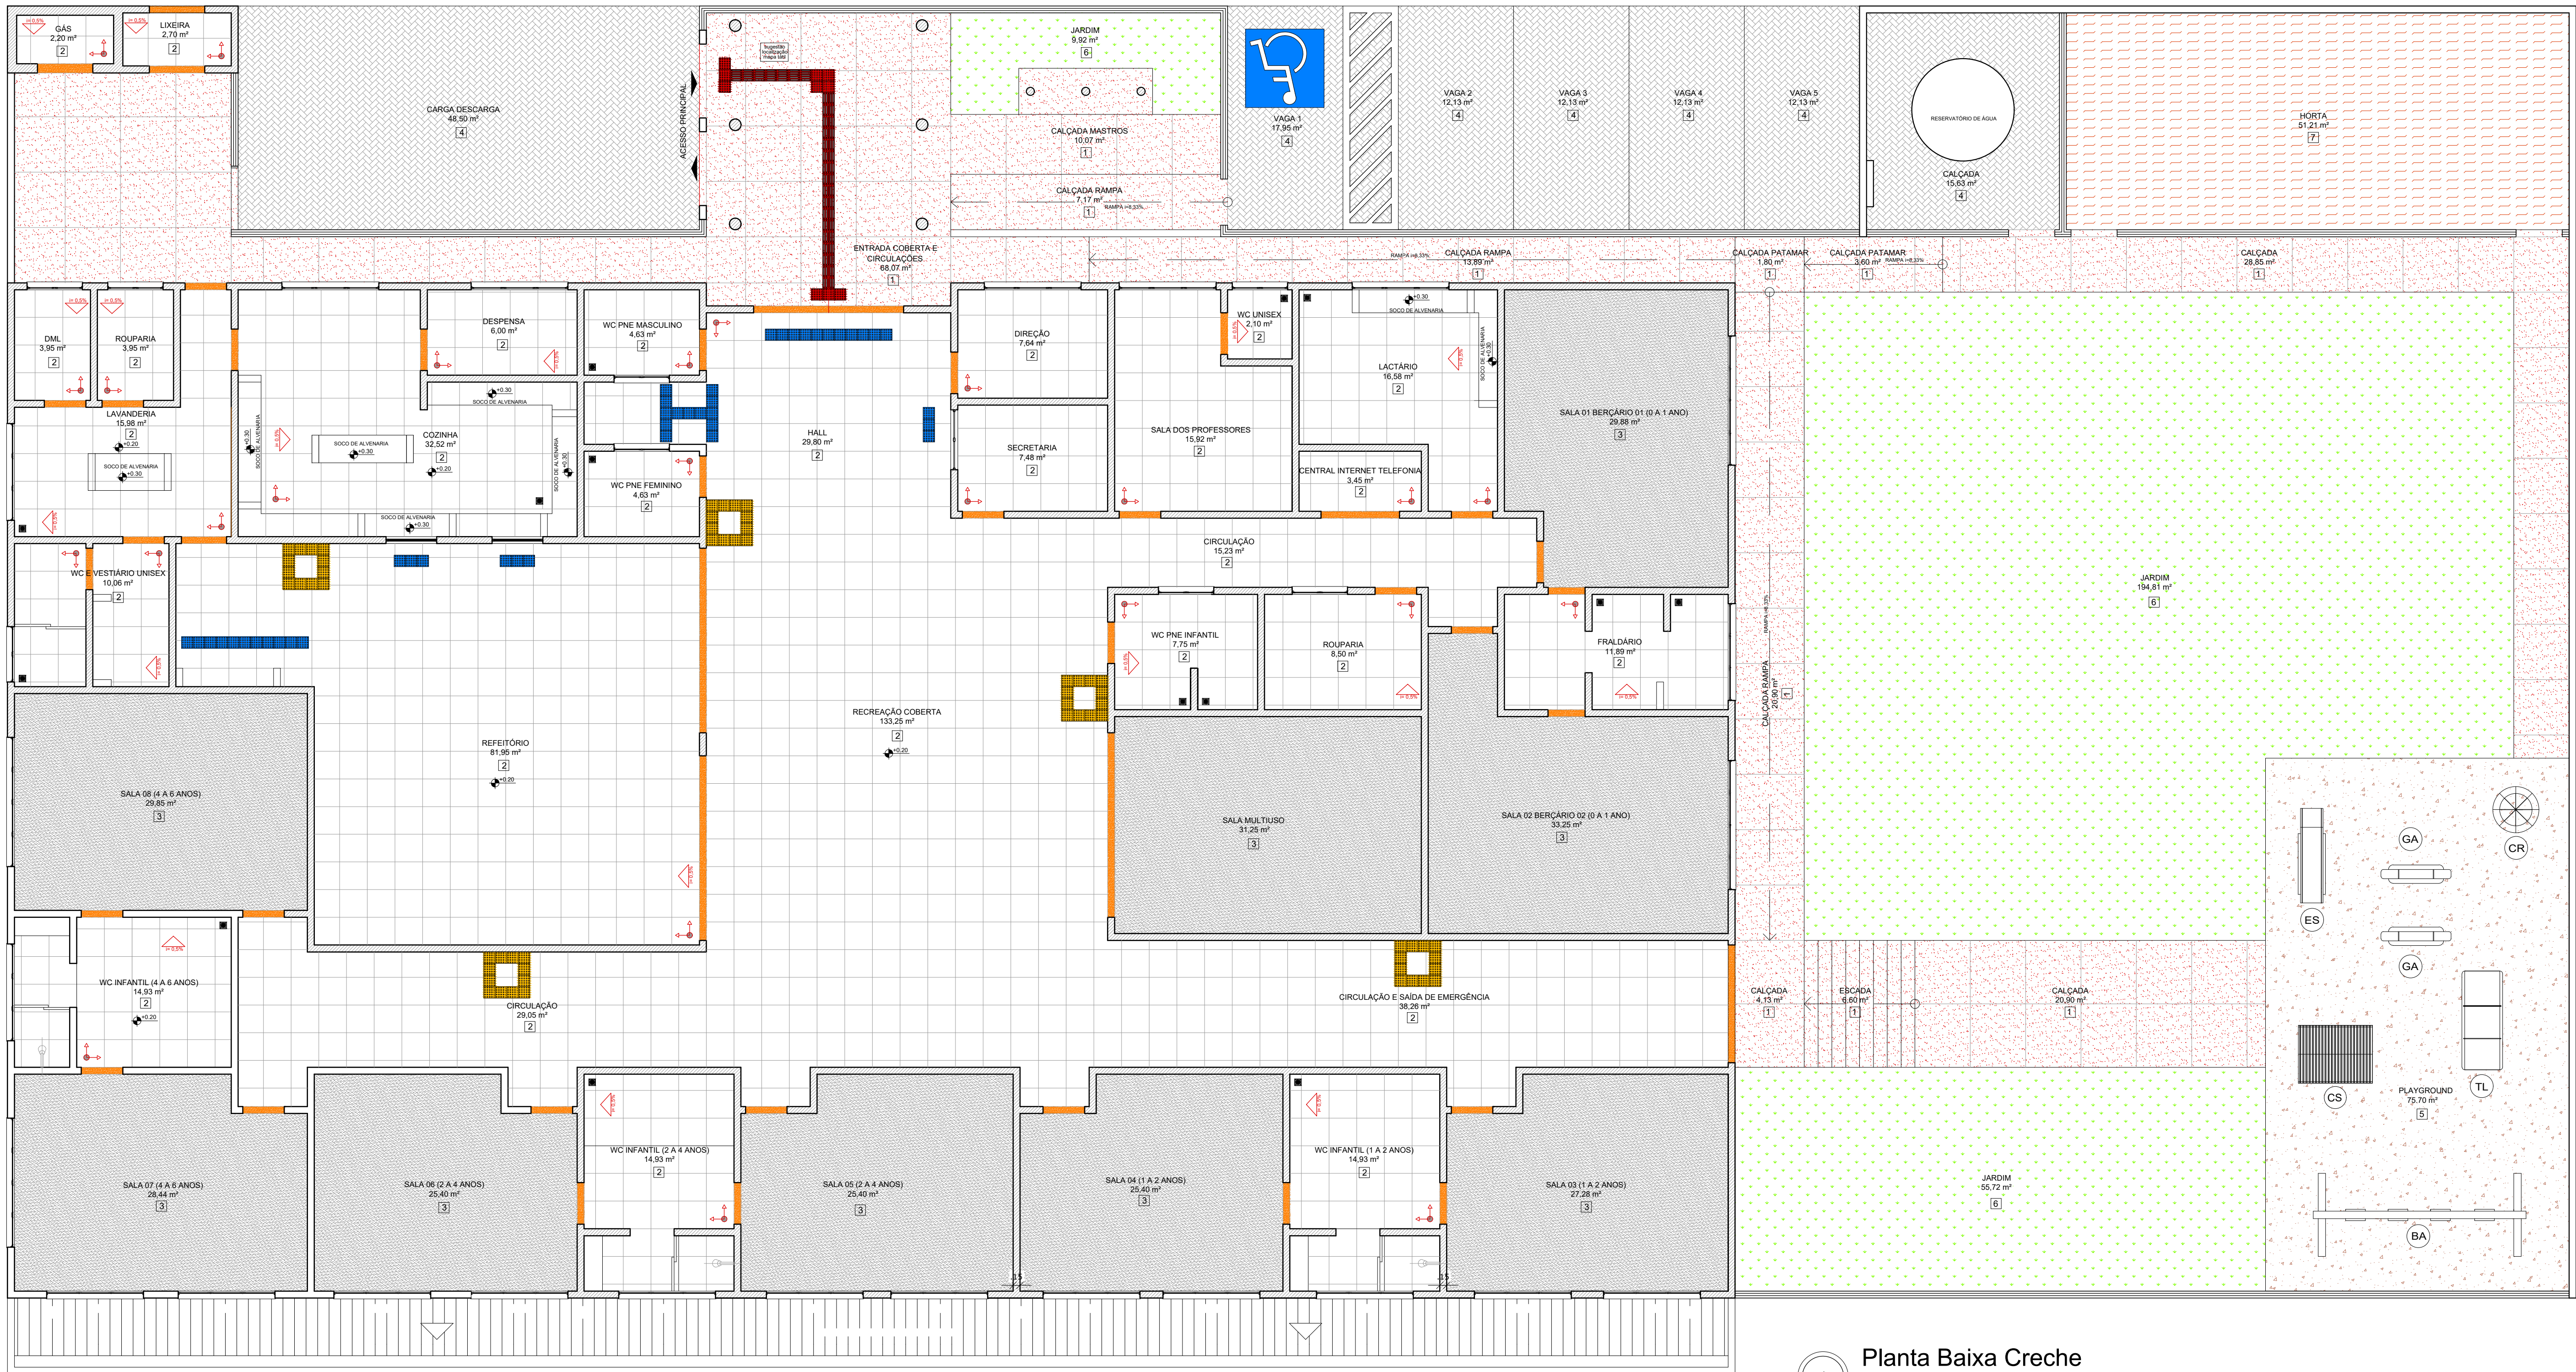

1 Planta Baixa Creche
1:75

LEGENDA ESPECIFICAÇÃO DE PISOS - PAVIMENTO TÉRREO			
INTERNOS		EXTERNOS	
TIPO	ÁREA	TIPO	ÁREA
1 PISO CIMENTADO DESEMPENADO COM ACABAMENTO LISO E JUNTAS PLÁSTICAS A CADA 1,20m	192,58 m²	5 AREIA	76,60 m²
2 CERÂMICA 60x60 cm, PEI 5, COR BRANCO GELO, ANTIDERRAPANTE	540,26 m² + 15,45 subsolo total: 555,71	6 GRAMA/ JARDIM	260,45 m²
3 PISO VINÍLICO EM MANTA E=2mm (cor cinza claro)	256,15 m²	7 HORTA	52,00 m²
4 BLOCO INTERTRAVADO DE CONCRETO	130,60 m²	8 CONCRETO POLIDO SUBSOLO	780,87 m²
PISO PODOTÁTIL EM BORRACHA INTEGRADO "ALERTA" - 25 x 25 cm - COR AZUL	44 und ou 2,75 m²	PISO PODOTÁTIL EM PLACAS PRÉ-MOLDADAS "DIRECIONAL" - 25 x 25 cm - COR VERMELHO	24 und ou 1,50 m²
PISO PODOTÁTIL EM BORRACHA INTEGRADO "ALERTA" - 25 x 25 cm - COR AMARELA	60 und ou 3,75 m²	PISO PODOTÁTIL EM PLACAS PRÉ-MOLDADAS "ALERTA" - 25 x 25 cm - COR VERMELHO	10 und ou 0,63 m²
		SOLEIRAS INCLINADAS (GRAN.CINZA ANDOR.)	49,20 ml

LEGENDA SIMBOLOGIA	
	INDICAÇÃO DA INCLINAÇÃO DO PISO
	INDICAÇÃO DE INÍCIO DE ASSENTAMENTO
	RALO (VER PROJETO HIDRÁULICO)

PREFEITURA MUNICIPAL TAPEJARA/RS		
Obra: CRECHE REAL I		
Detalhe: PROJETO ARQUITETÔNICO CRECHE REAL I		
Prancha: PAGINAÇÃO DE PISOS	Proprietário: PREFEITURA MUNICIPAL DE TAPEJARA	Prancha: 10
Responsável Técnico: Arq. Geisson Brusso CAU/RS A70225-0	Escala: 1/75	Data: ABRIL/2025