



**Planta Baixa WC Infantil**

1:25

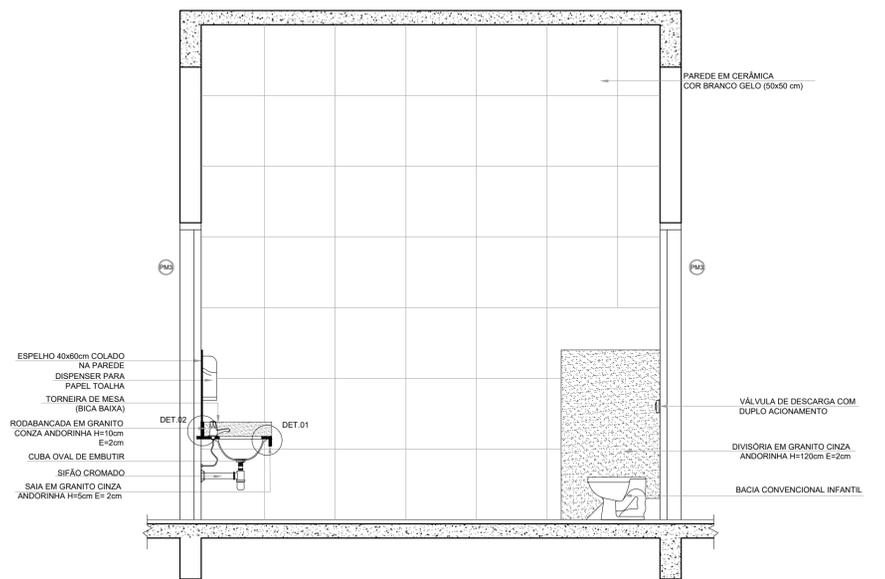


**Vista 2 WC Infantil**

1:25

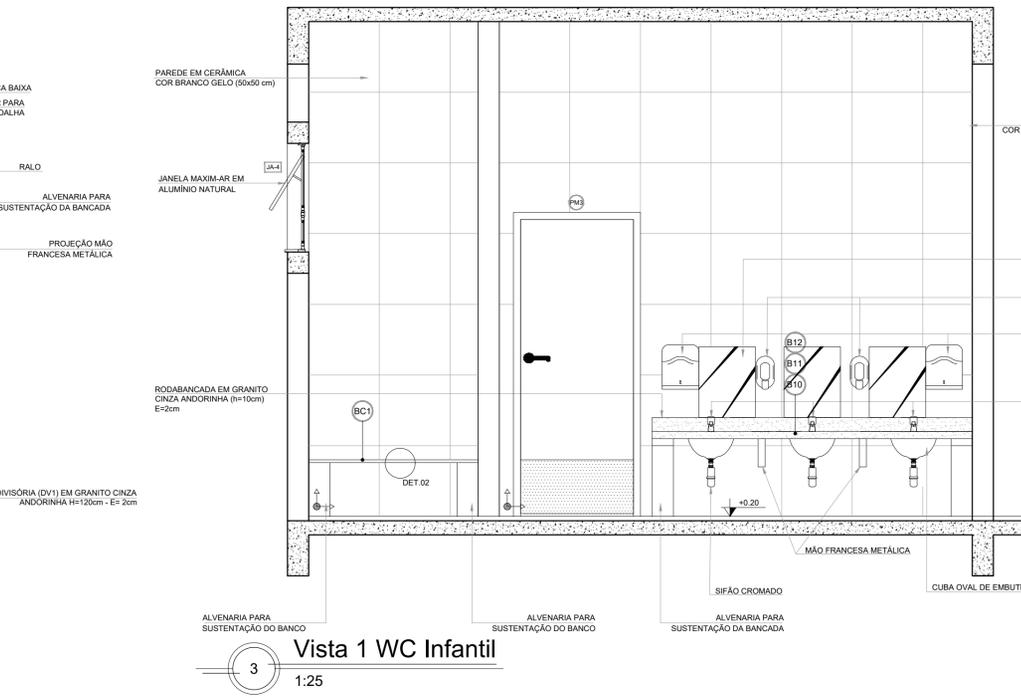


**Vista 1 WC Infantil**

1:25





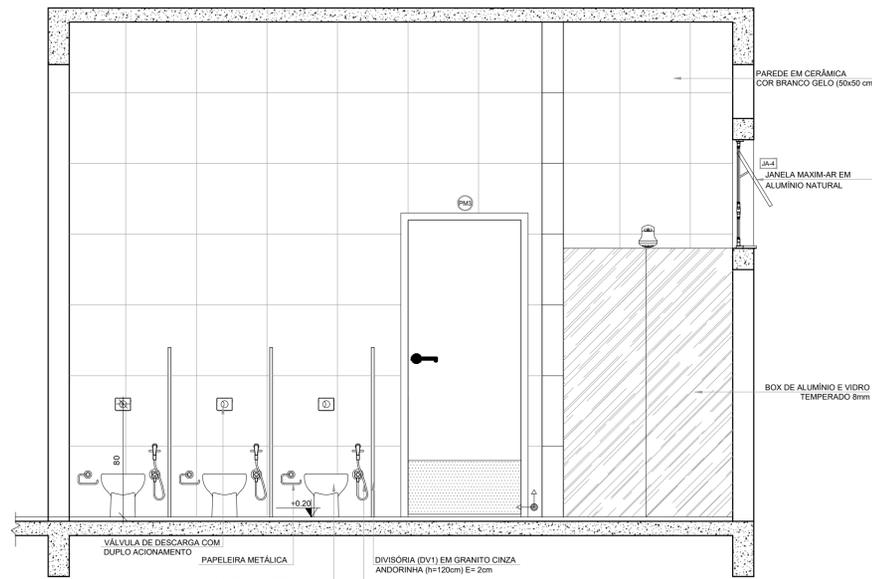


**Vista 3 WC Infantil**

1:25

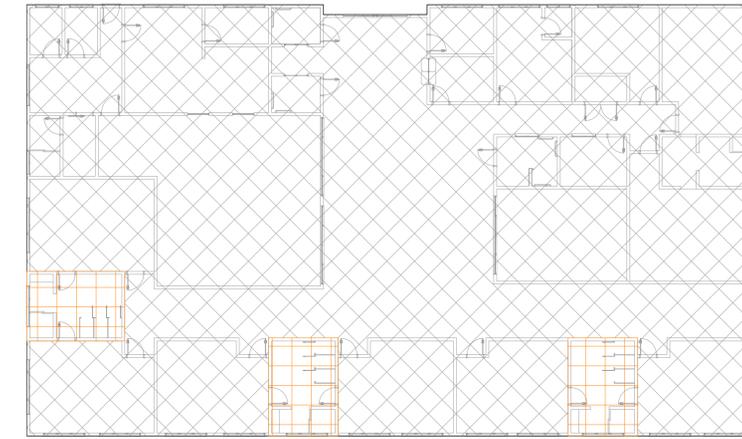


**CROQUI DE REFERÊNCIA**

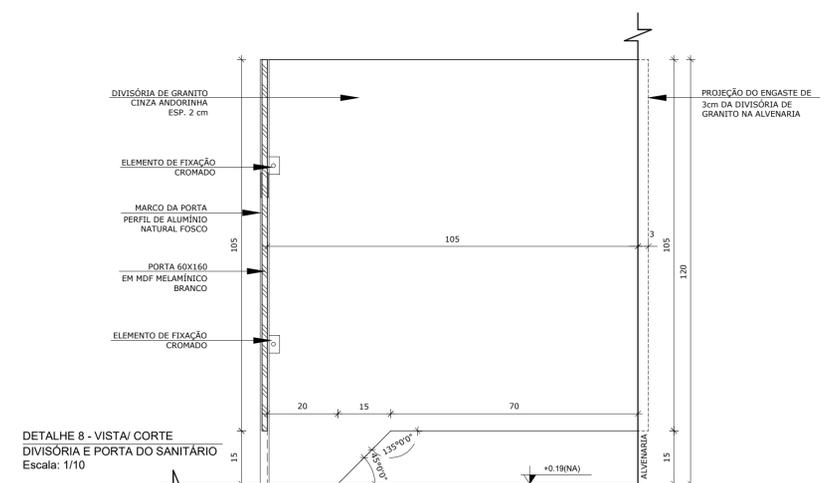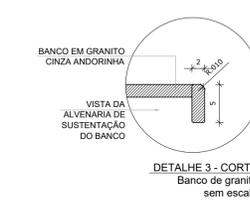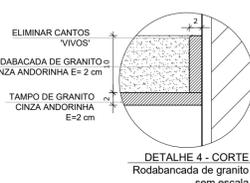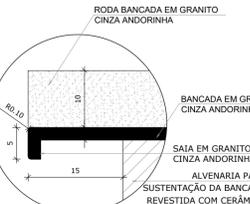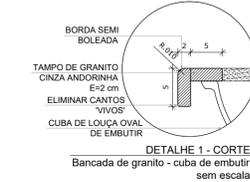


**DETALHE 8 - VISTA/ CORTE DIVISÓRIA E PORTA DO SANITÁRIO**

Escala: 1/10

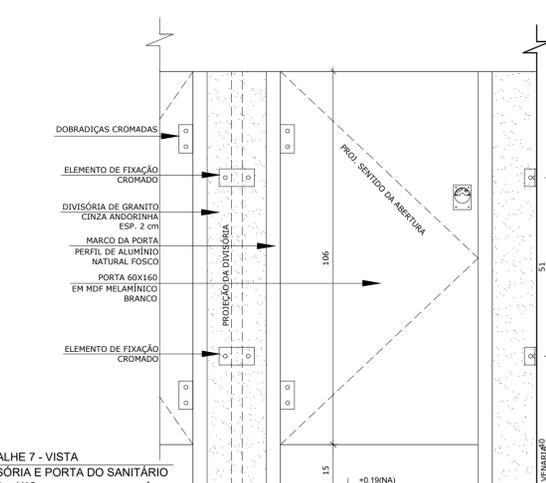

**DETALHE 7 - VISTA DIVISÓRIA E PORTA DO SANITÁRIO**

Escala: 1/10

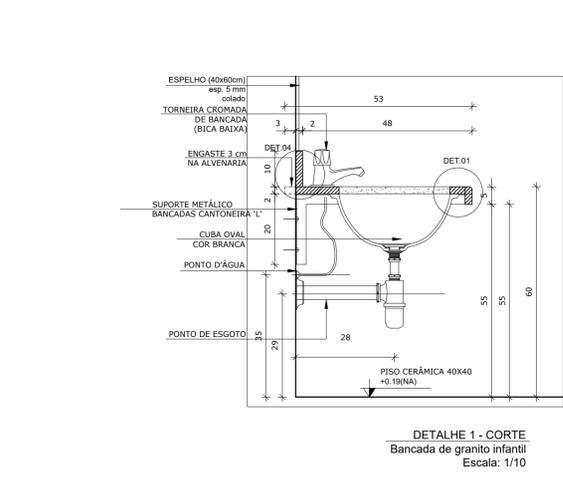

**DETALHE 1 - CORTE Bancada de granito infantil**

Escala: 1/10

PREFEITURA MUNICIPAL TAPEJARA/RS		
Obr: CRECHE REAL I		
Detalhe: PROJETO ARQUITETÔNICO CRECHE REAL I		
Prancha: DETALHES WC INFANTIL	Proprietário: PREFEITURA MUNICIPAL DE TAPEJARA	Prancha: 18
Responsável Técnico: ARQ. GEISSON BRUSSO. CAU RS A70225-0	Escala: 1/25 1/10 S/esc	Data: ABRIL/2025