



CROQUI DE REFERÊNCIA

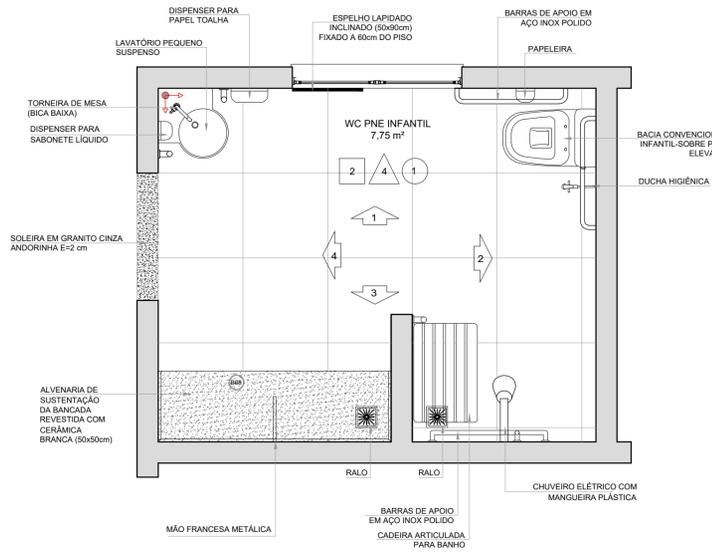


Planta Baixa WC PNE Infantil

1 1:25

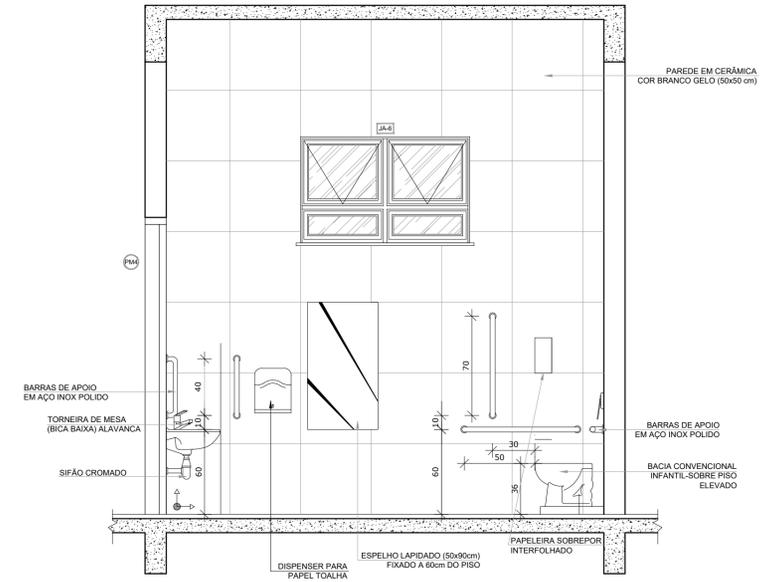


Vista 1 WC PNE Infantil

2 1:25

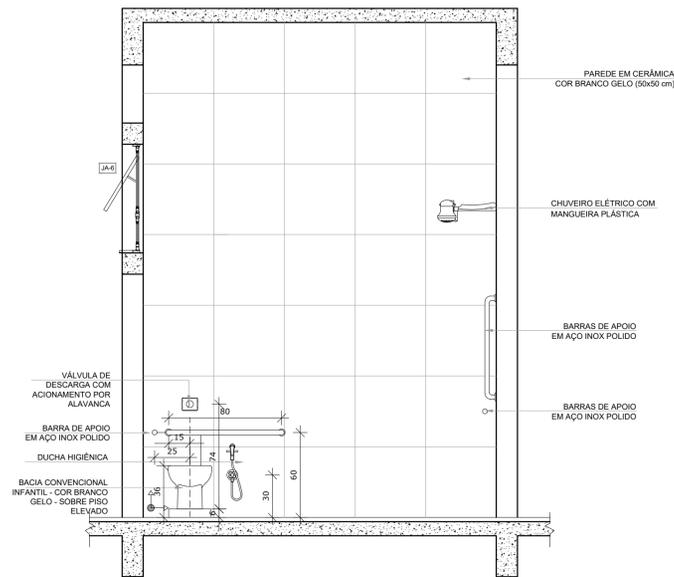


Vista 2 WC PNE Infantil

3 1:25

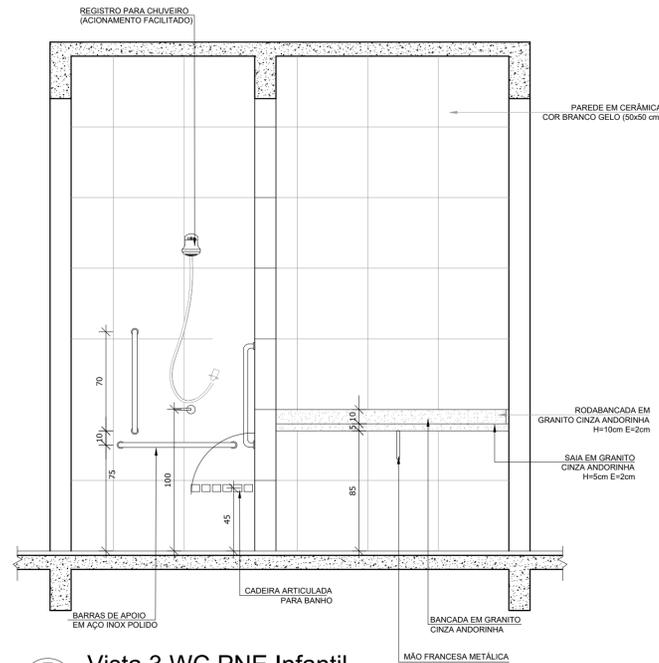

Vista 3 WC PNE Infantil

4 1:25

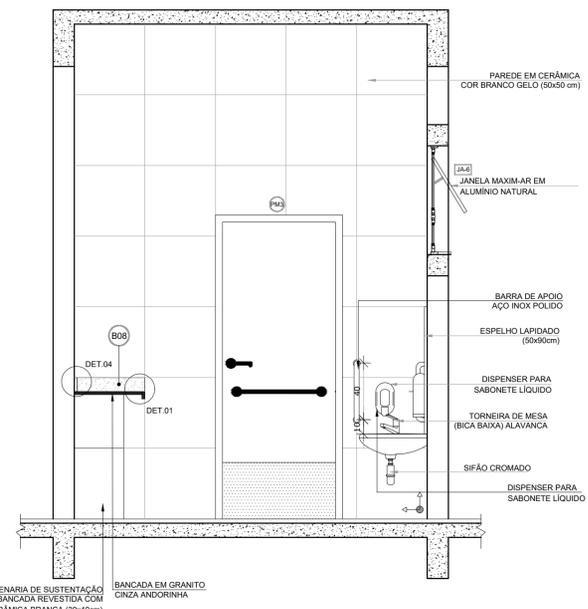

Vista 4 WC PNE Infantil

5 1:25

PREFEITURA MUNICIPAL TAPEJARA/RS		
Obr: CRECHE REAL I		
Detalhe: PROJETO ARQUITETÔNICO CRECHE REAL I		
Prancha: DETALHES WC PNE INFANTIL	Proprietário: PREFEITURA MUNICIPAL DE TAPEJARA	Prancha: 19
Responsável Técnico: ARG. GEISSON BRUSSO. CAU RS A70225-0	Escala: 1/25	Data: ABRIL/2025