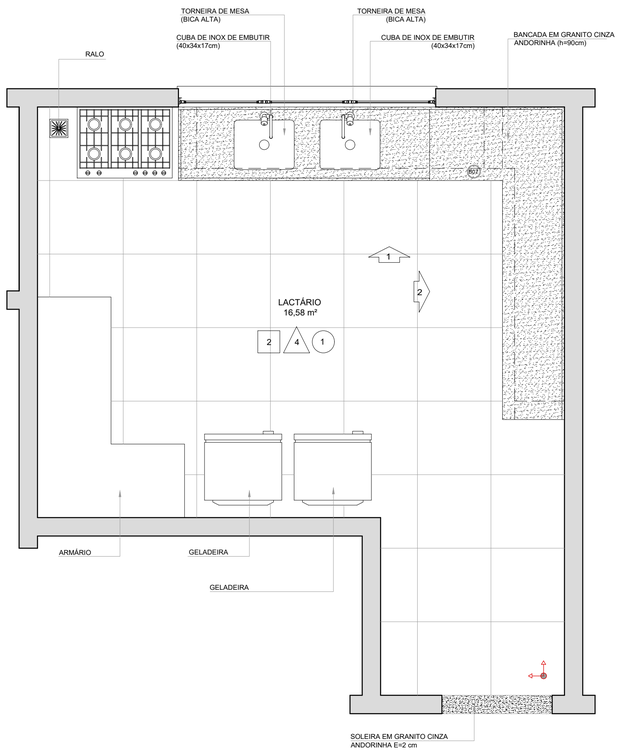

1 Planta Baixa Lactário
1:25

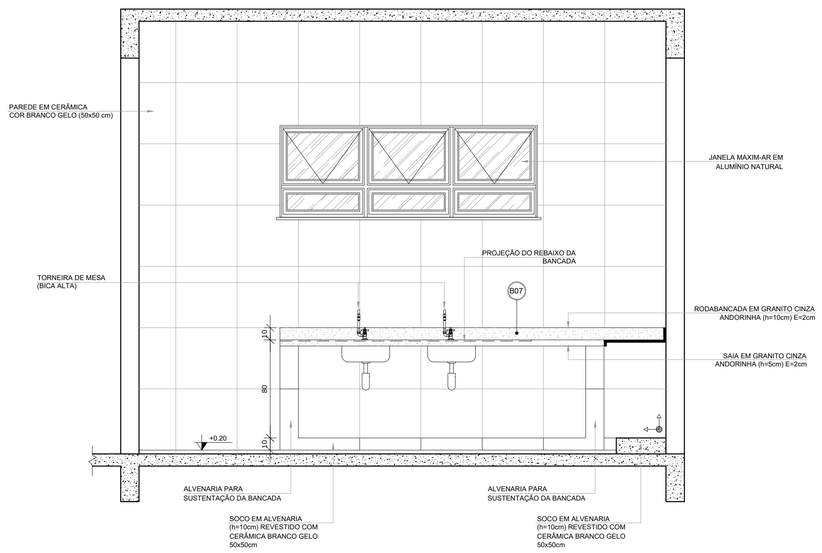

2 Vista 1 Lactário
1:25

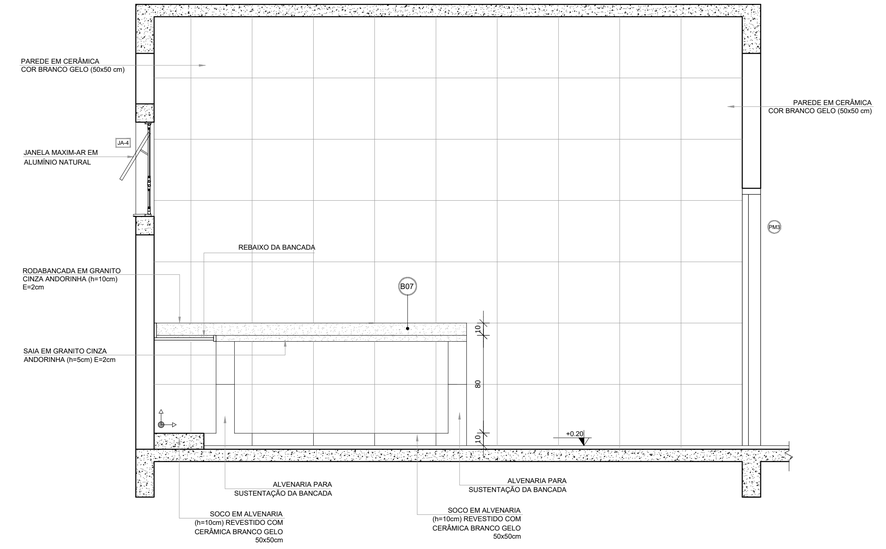

3 Vista 2 Lactário
1:25

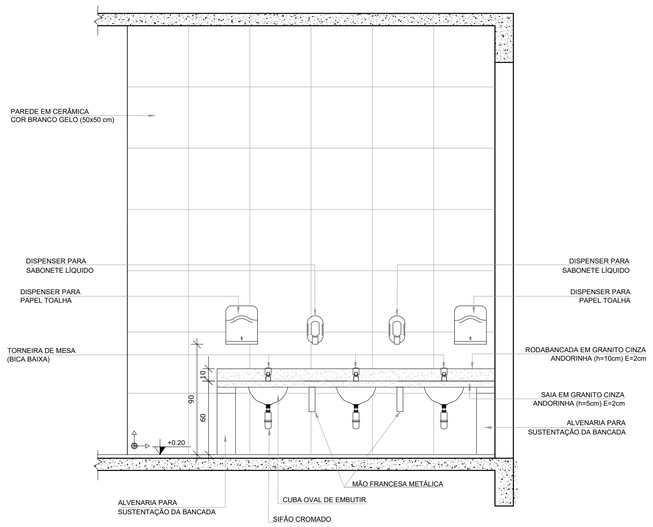

5 Vista 1 Lava Mãos
1:25

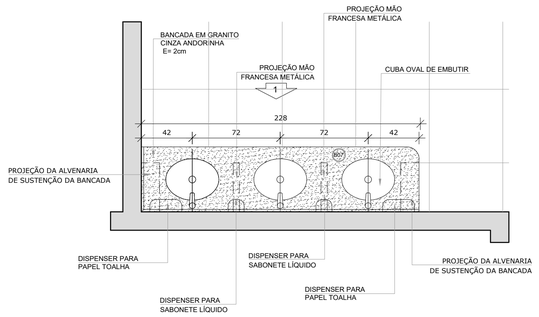

4 Planta Baixa Lava Mãos
1:25

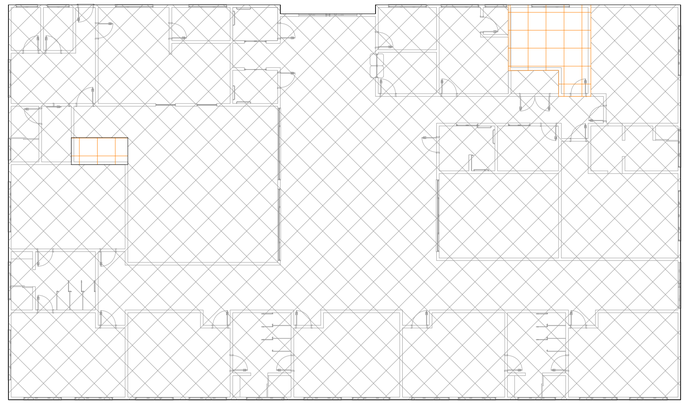

CROQUI DE REFERÊNCIA

PREFEITURA MUNICIPALTAPEJARA/RS		
Obra: CRECHE REAL I		
Detalhe: PROJETO ARQUITETÔNICO CRECHE REAL I		
Prancha: DETALHES LACTÁRIO	Proprietário: PREFEITURA MUNICIPAL DE TAPEJARA	Prancha: 17
Responsável Técnico: ARQ. GEISSON BRUSSO. CAU RS A70225-0	Escala: 1/25	Data: ABRIL/2025