



01
Vista 01
Planta Baixa

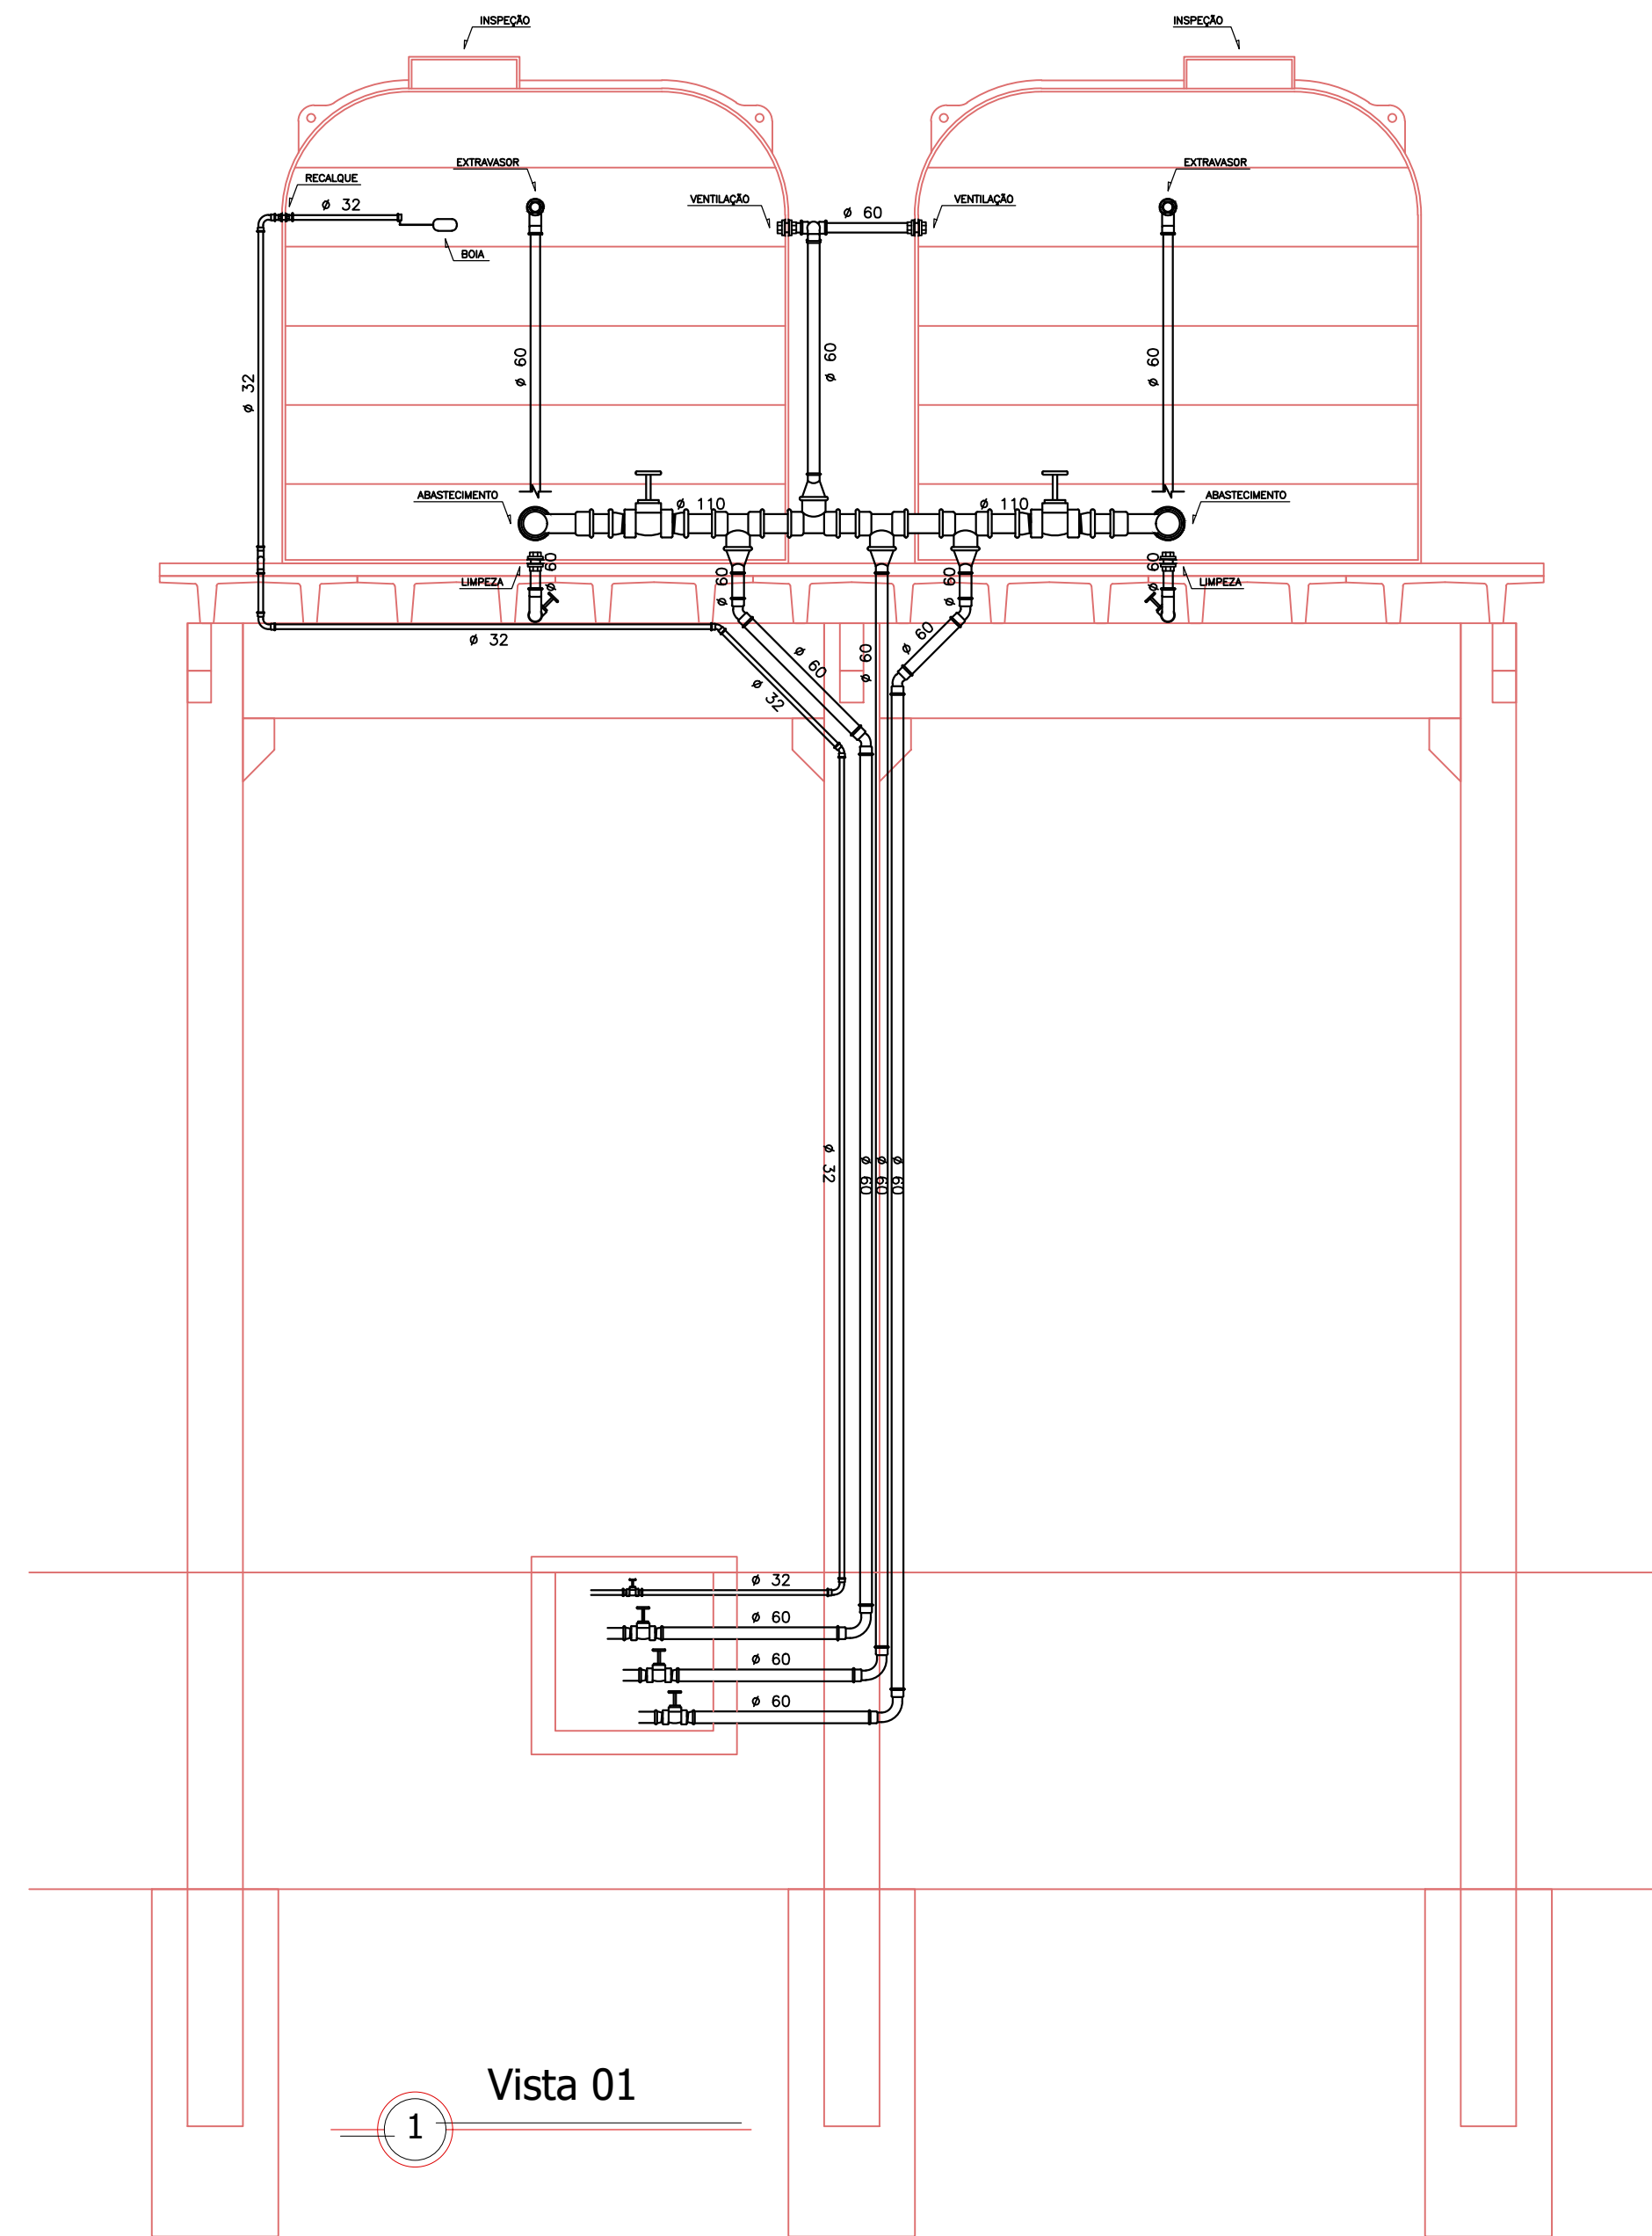


1 Vista 01

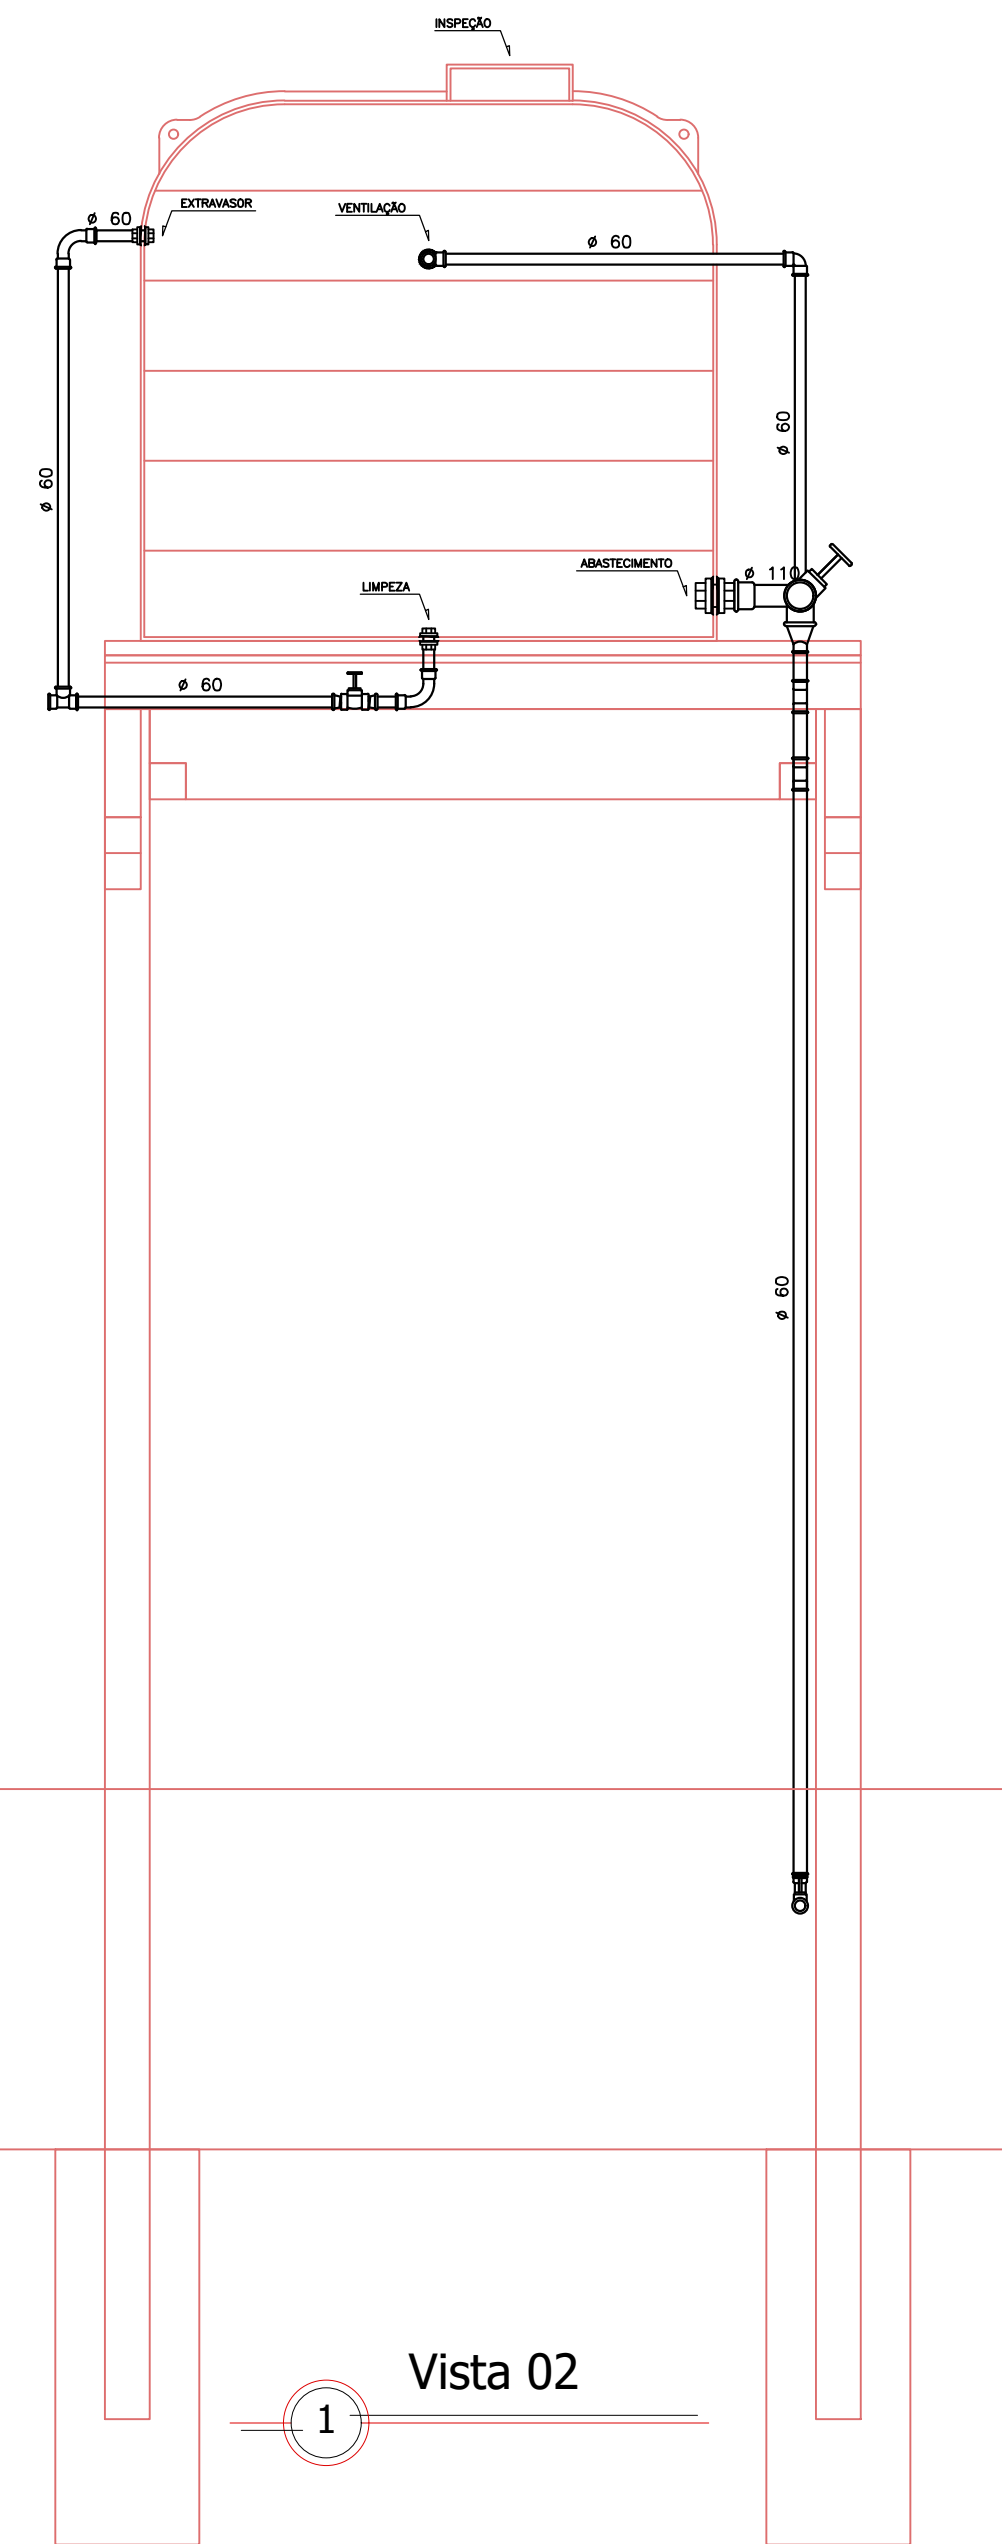


1 Vista 02

CAIXA DE INSPEÇÃO MODELO 01

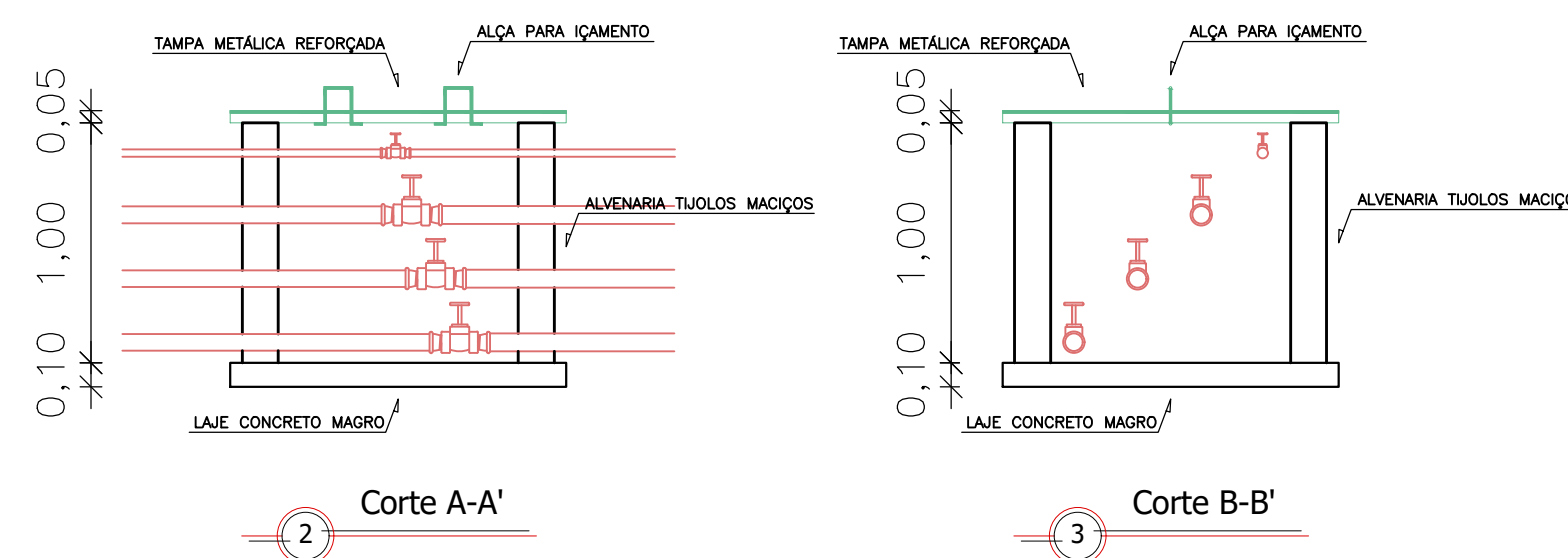


2 Corte A-A'

3 Corte B-B'

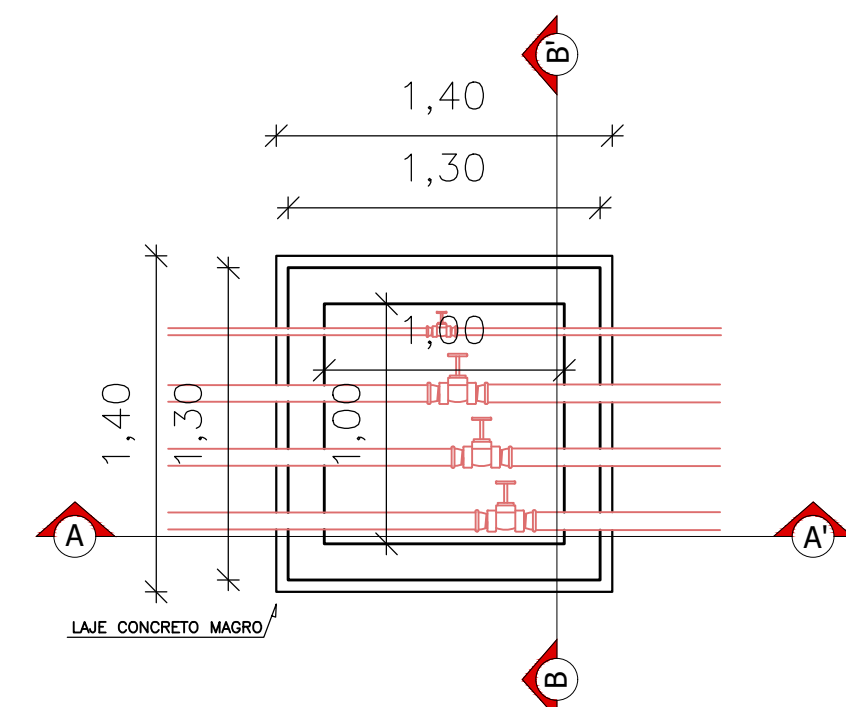


1 Planta Baixa Caixa CI M01

CAIXA DE INSPEÇÃO MODELO 02

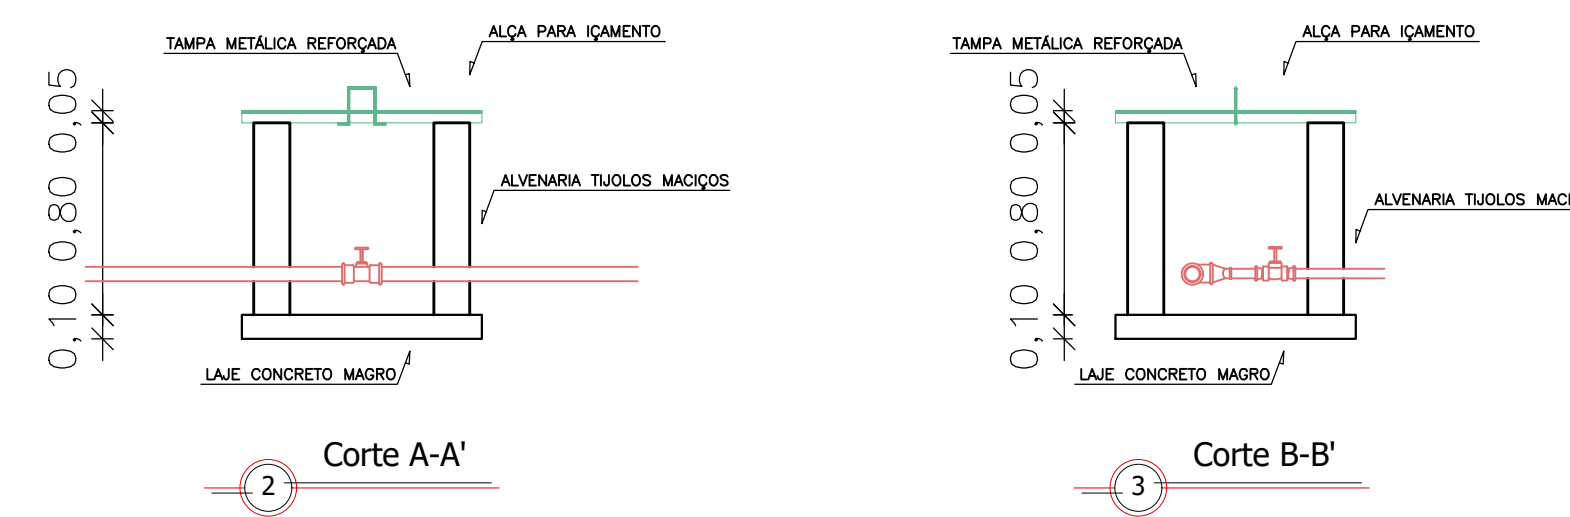


2 Corte A-A'

3 Corte B-B'

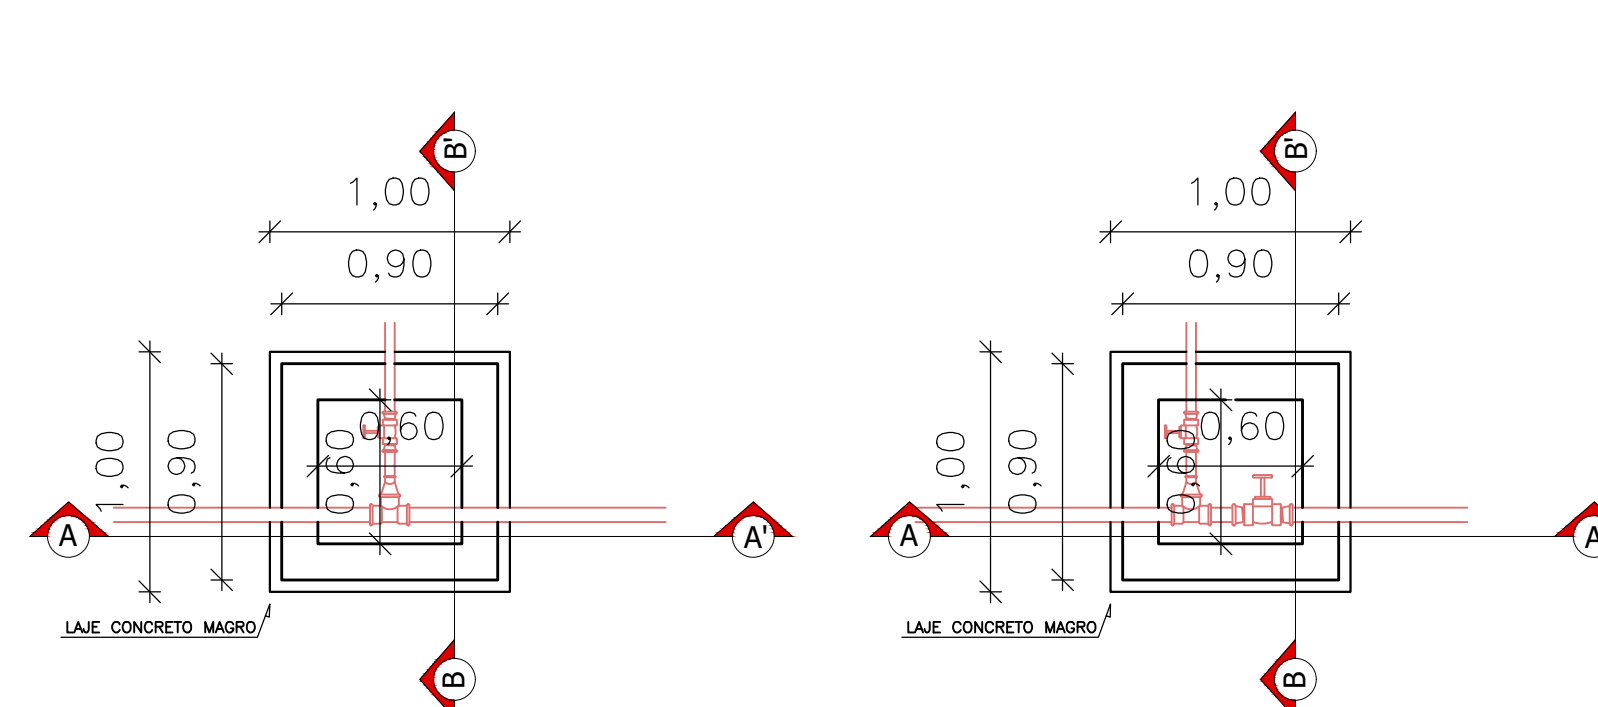


1 Planta Baixa Caixa CI M02

CAIXA DE INSPEÇÃO MODELO 03

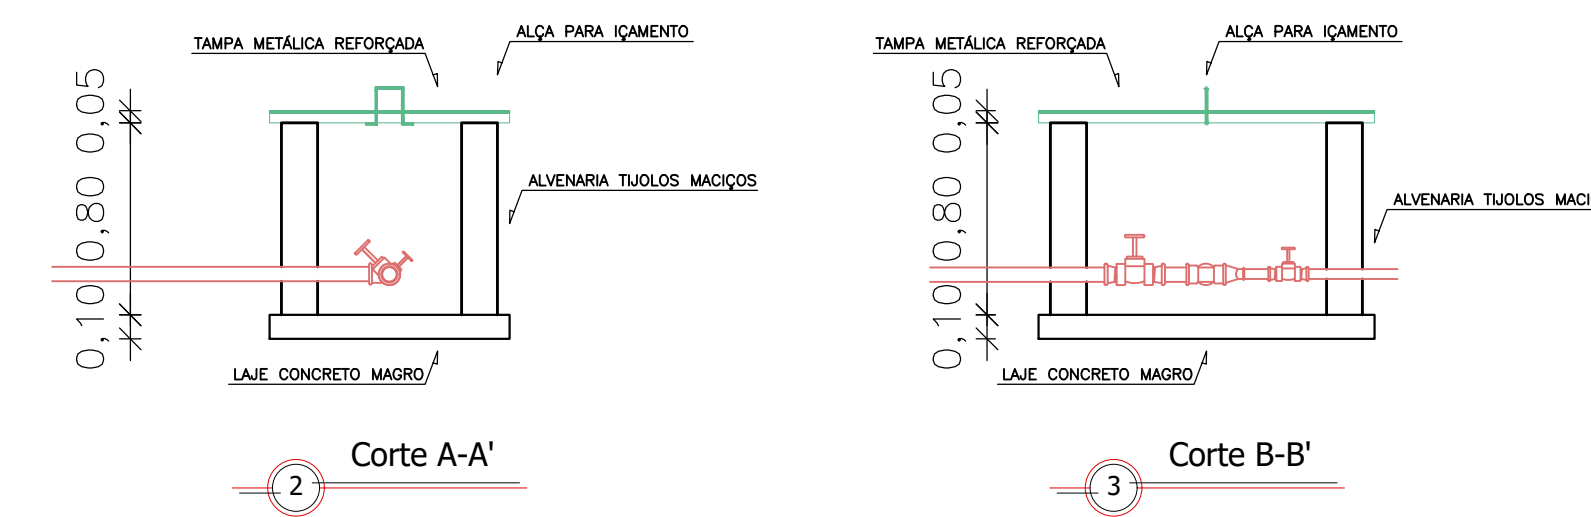

2 Corte A-A'

3 Corte B-B'

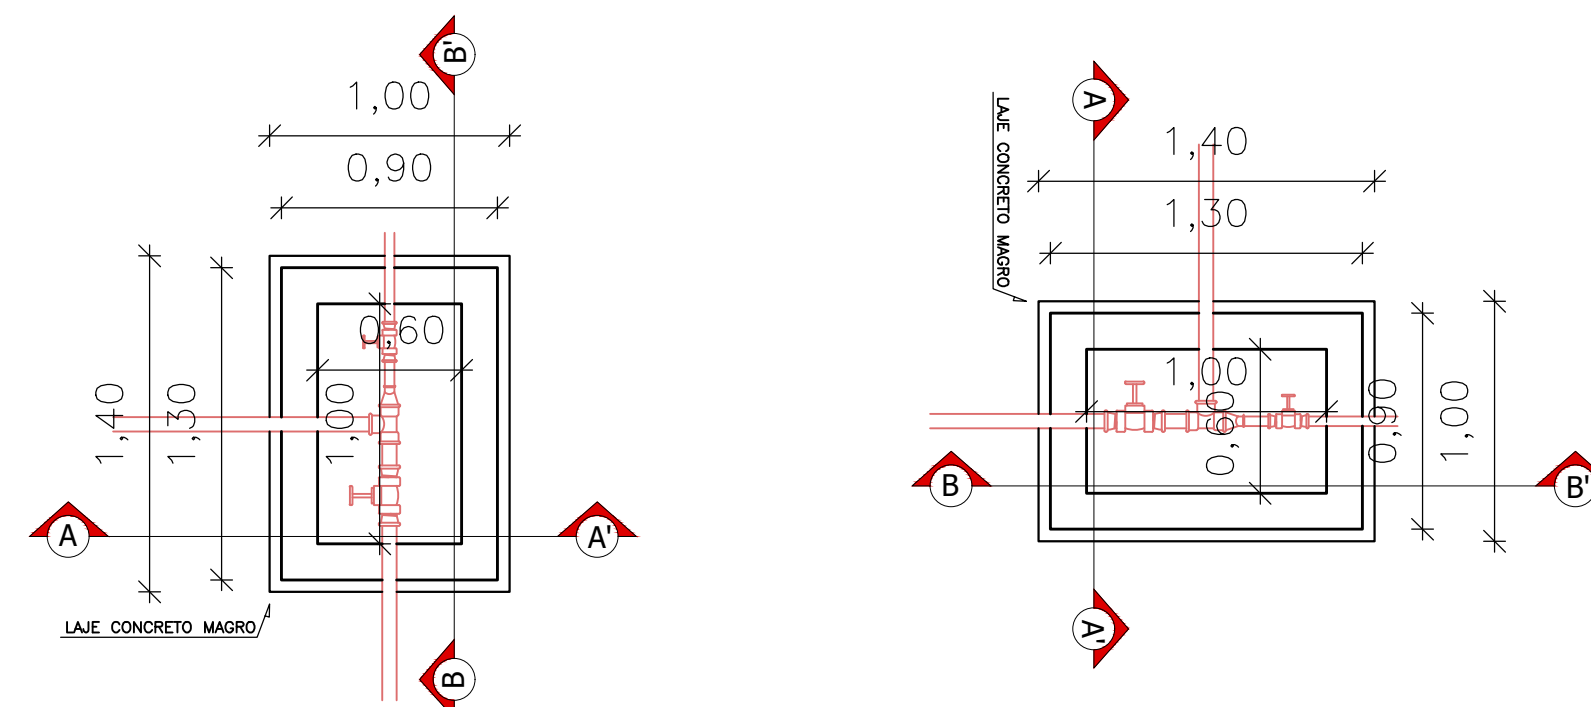

1 Planta Baixa Caixa CI M03

Carimbos