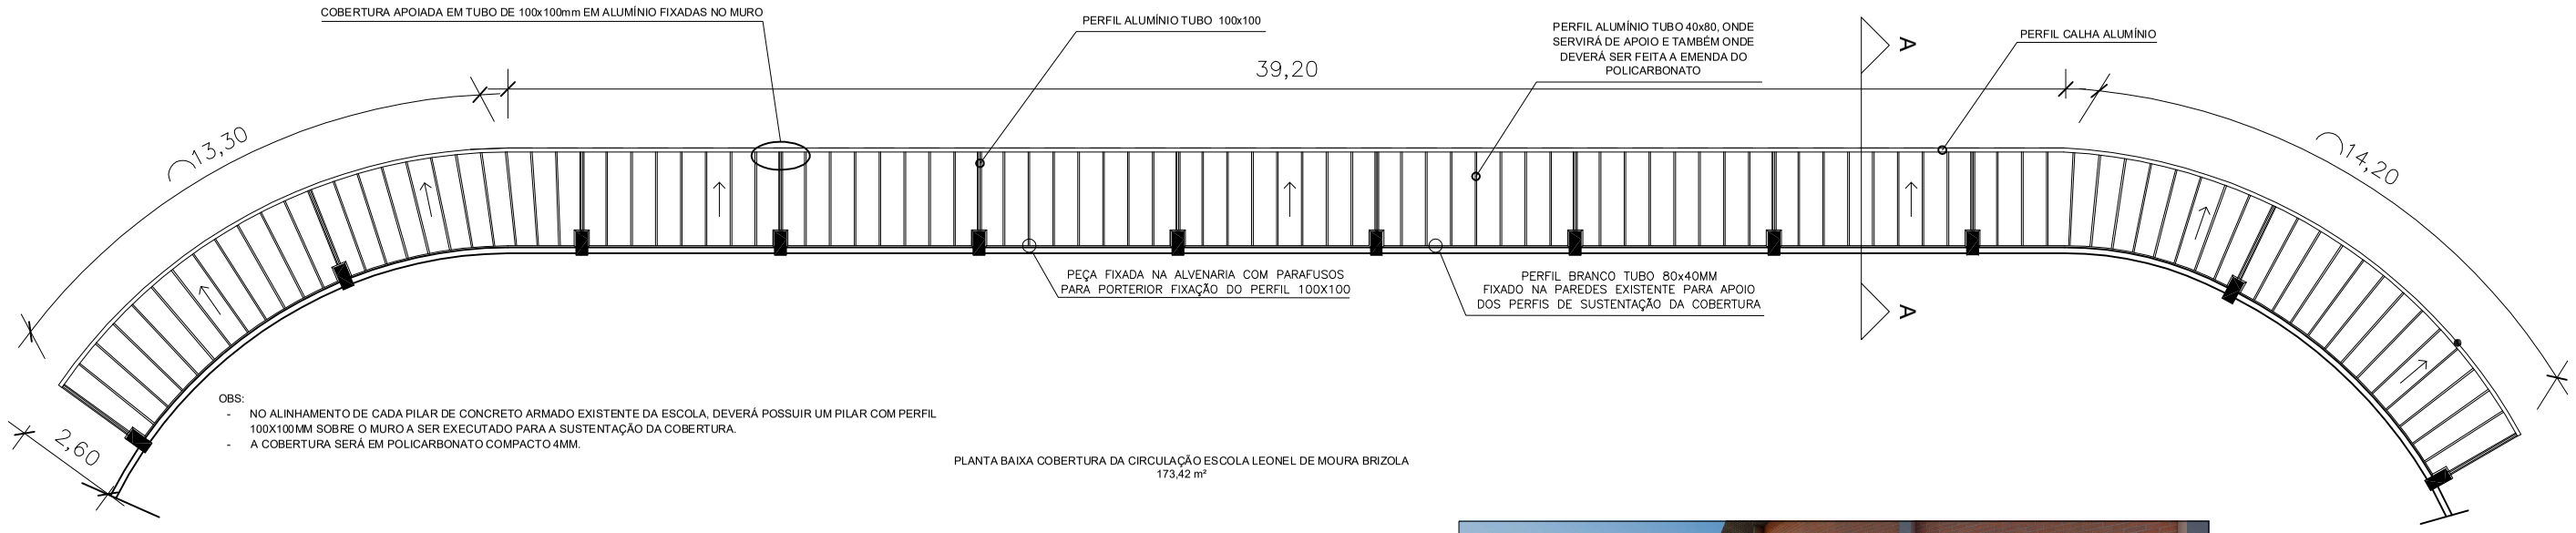

OBS:
- NO ALINHAMENTO DE CADA PILAR DE CONCRETO ARMADO EXISTENTE DA ESCOLA, DEVERÁ POSSUIR UM PILAR COM PERFIL 100X100MM SOBRE O MURO A SER EXECUTADO PARA A SUSTENTAÇÃO DA COBERTURA.
- A COBERTURA SERÁ EM POLICARBONATO COMPACTO 4MM.

PLANTA BAIXA COBERTURA DA CIRCULAÇÃO ESCOLA LEONEL DE MOURA BRIZOLA
173,42 m²

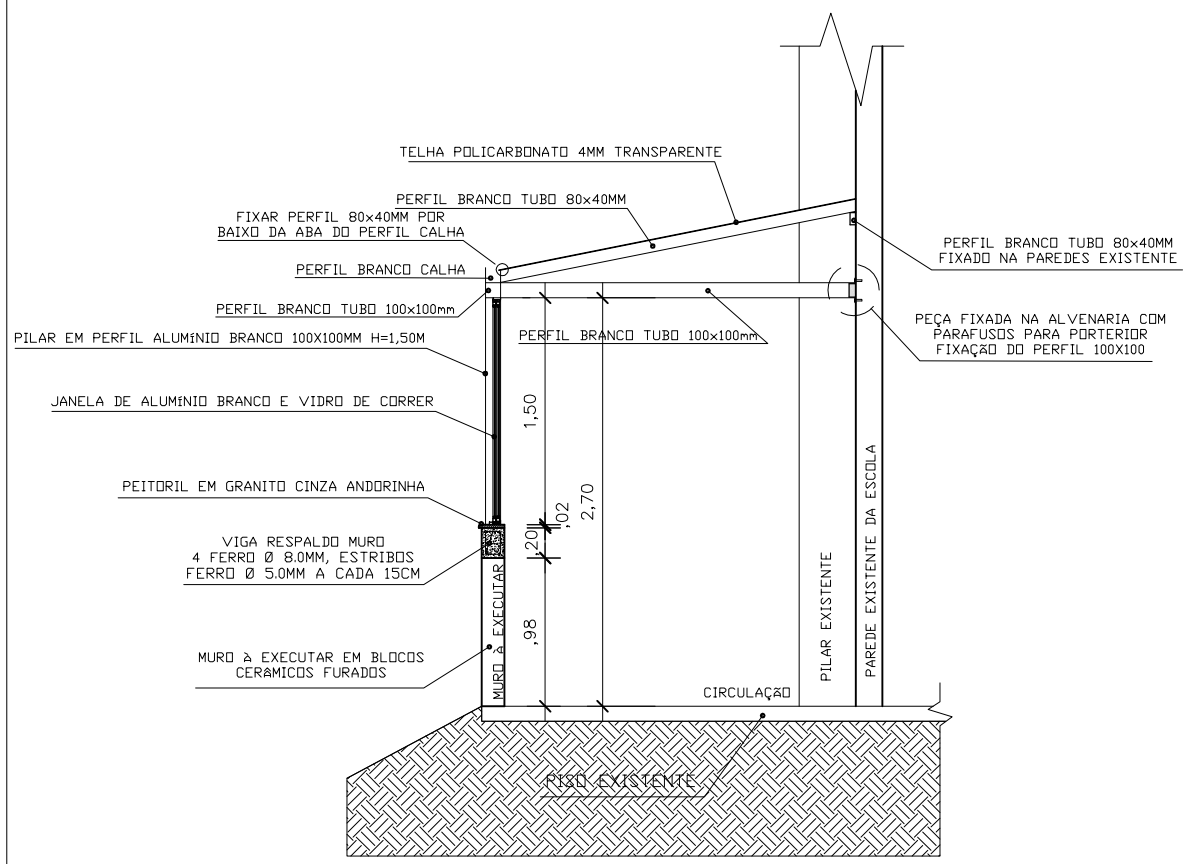

1 Corte AA'
1:50

PREFEITURA MUNICIPALTAPEJARA/RS

Obra:
REFORMA DA ESCOLA LEONEL DE MOURA BRISOLA

Detalhe:
REFORMA GERAL DA PARTE EXISTENTE DA ESCOLA, COBERTURA DA CIRCULAÇÃO E COBERTURA ENTRE A ESCOLA NOVA E O GINÁSIO

Prancha:	Proprietário:		Prancha:
Cobertura da circulação	PREFEITURA MUNICIPAL DE TAPEJARA		05
Responsável Técnico: Arq. Julio Cesar Seidler CAU/RS A58203-4	Escala: 1/75	Data: Julho-2024	

Direitos Autorais Reservados Conforme Artigo 184 Do Código Penal, Lei 5.988 Do Código Civil e Resolução CONFEA 205/71