


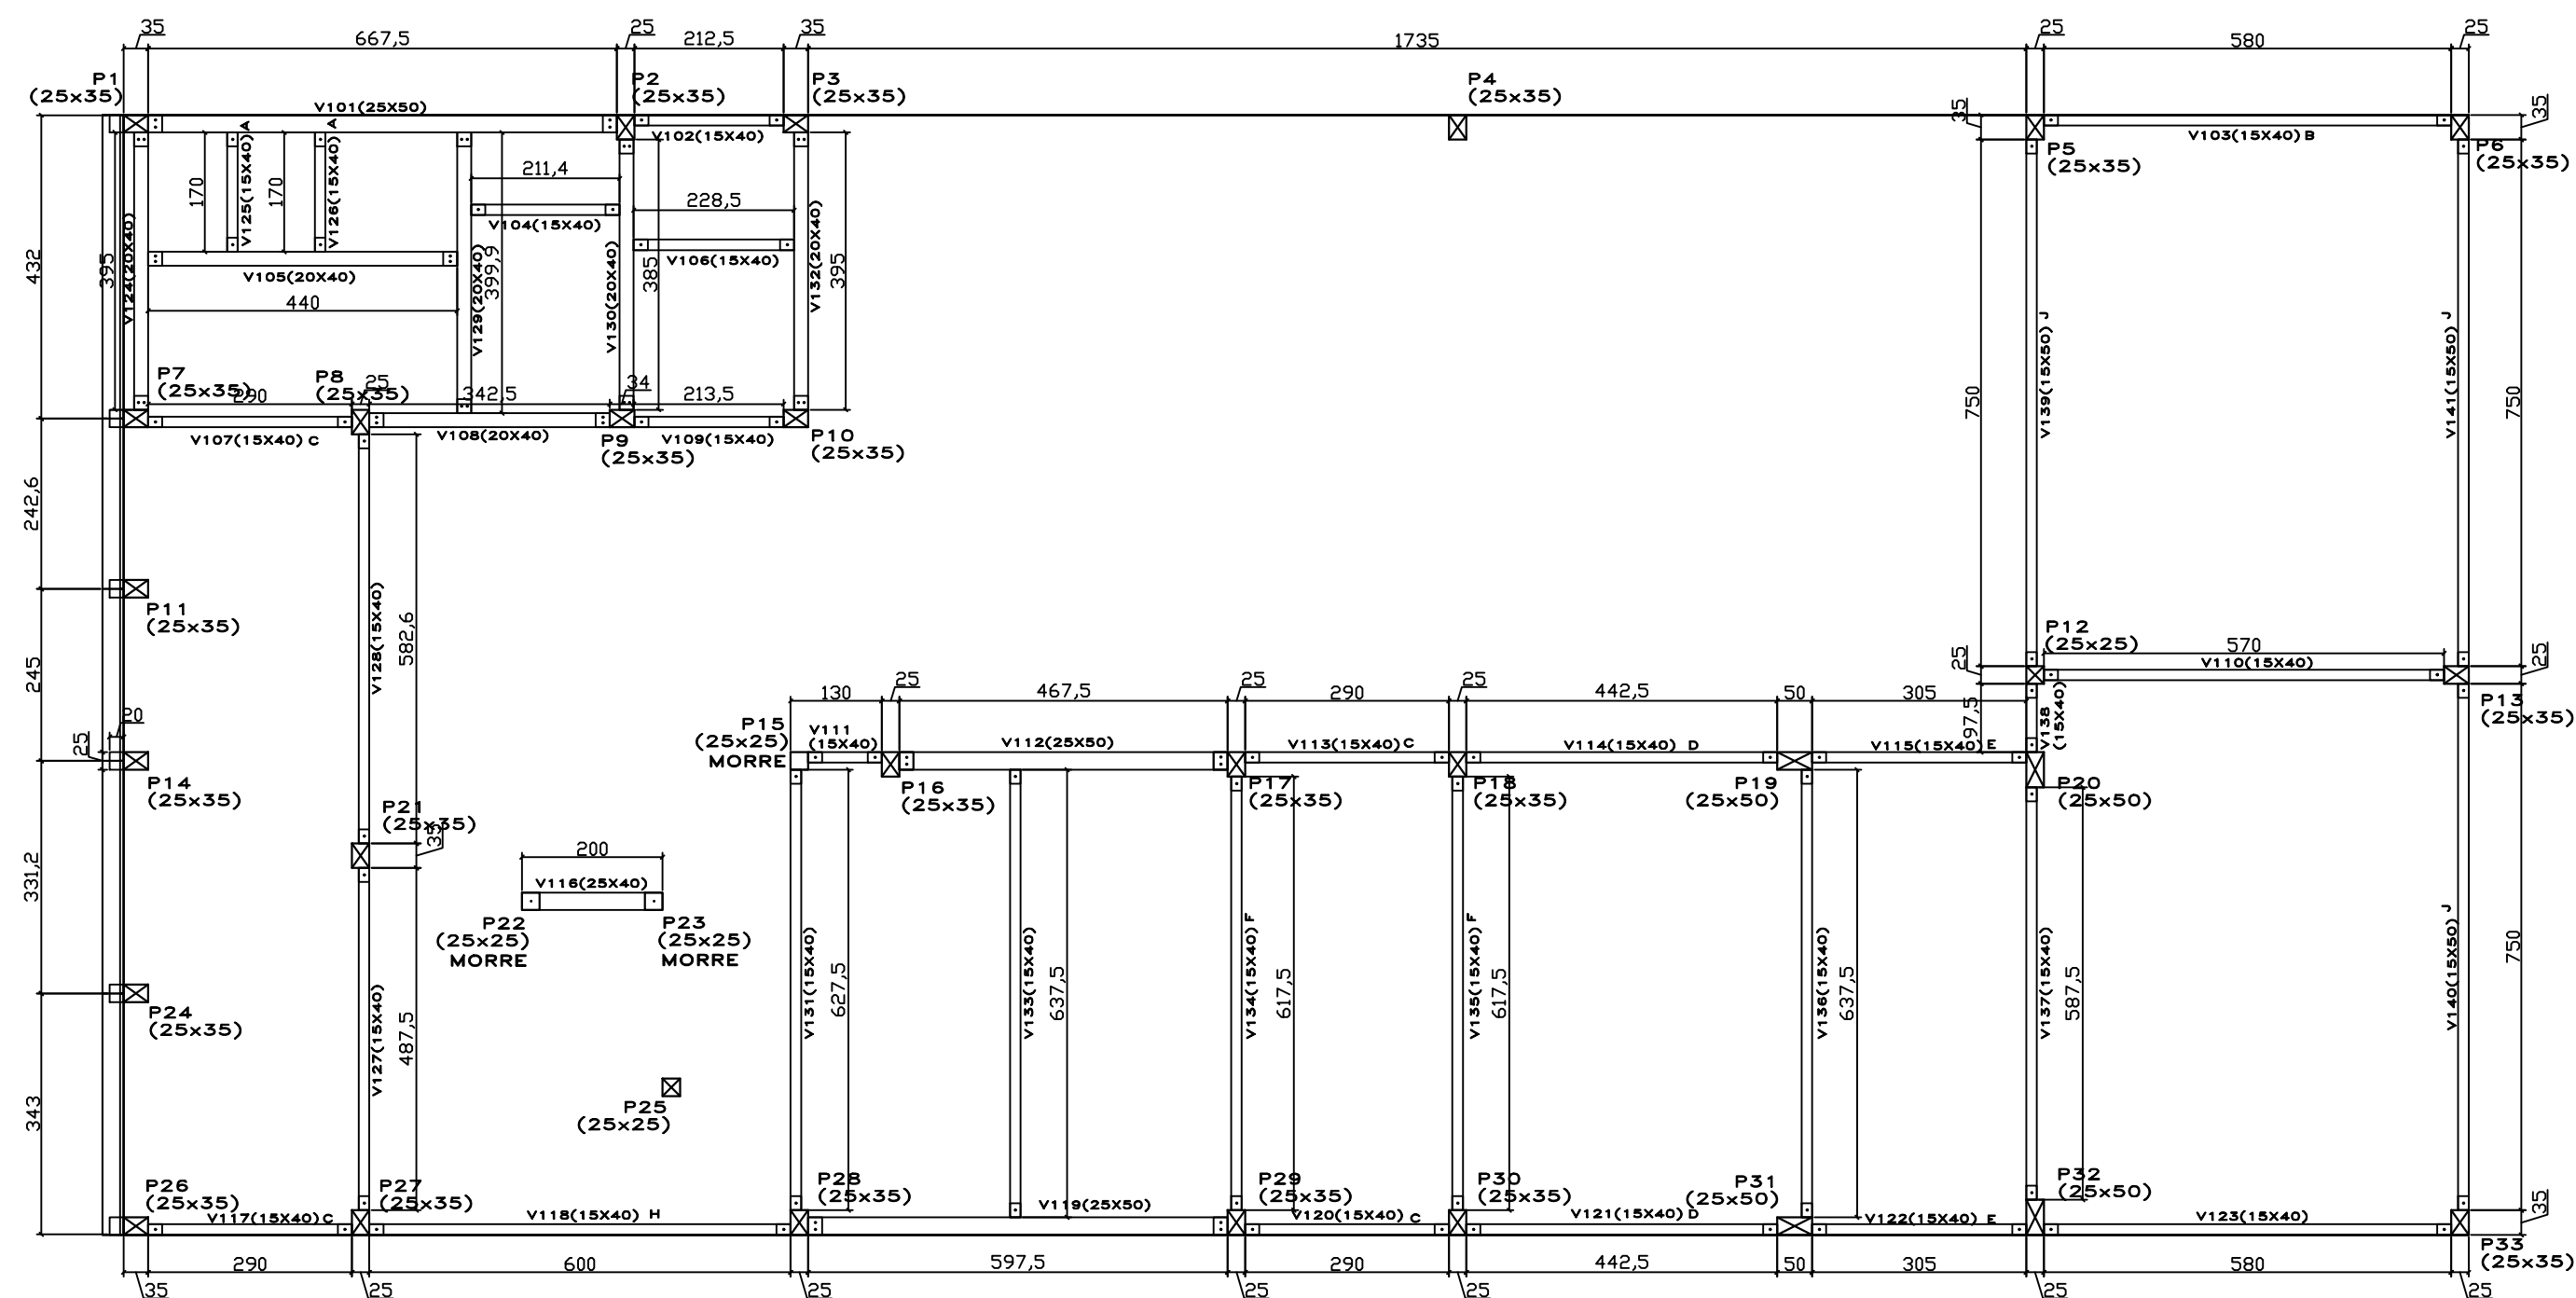

Fôrma Vigas Baldrame

Folha: 03	PREFEITURA DE TAPEJARA Rua do Comércio, 1468 - Centro Tapejara-RS Fone: (54)3344-4700		
Projeto: Ampliação - Escola Leonel de Moura Brizola			
Prancha: Fôrma Viga Baldrame			
Local: Rua do Comércio - Tapejara/RS			
Responsáveis Técnicos: Andrela Eugênia Faresin Elisabete Pires da Silva Roberto Pires da Silva CREA RS 097148 CREA RS 242938 CREA RS 160132			
Data: Novembro/2021	Área: 1.171,72 m ²	Escala: Indicada	Desenho: Eng. Elisabete Pires