
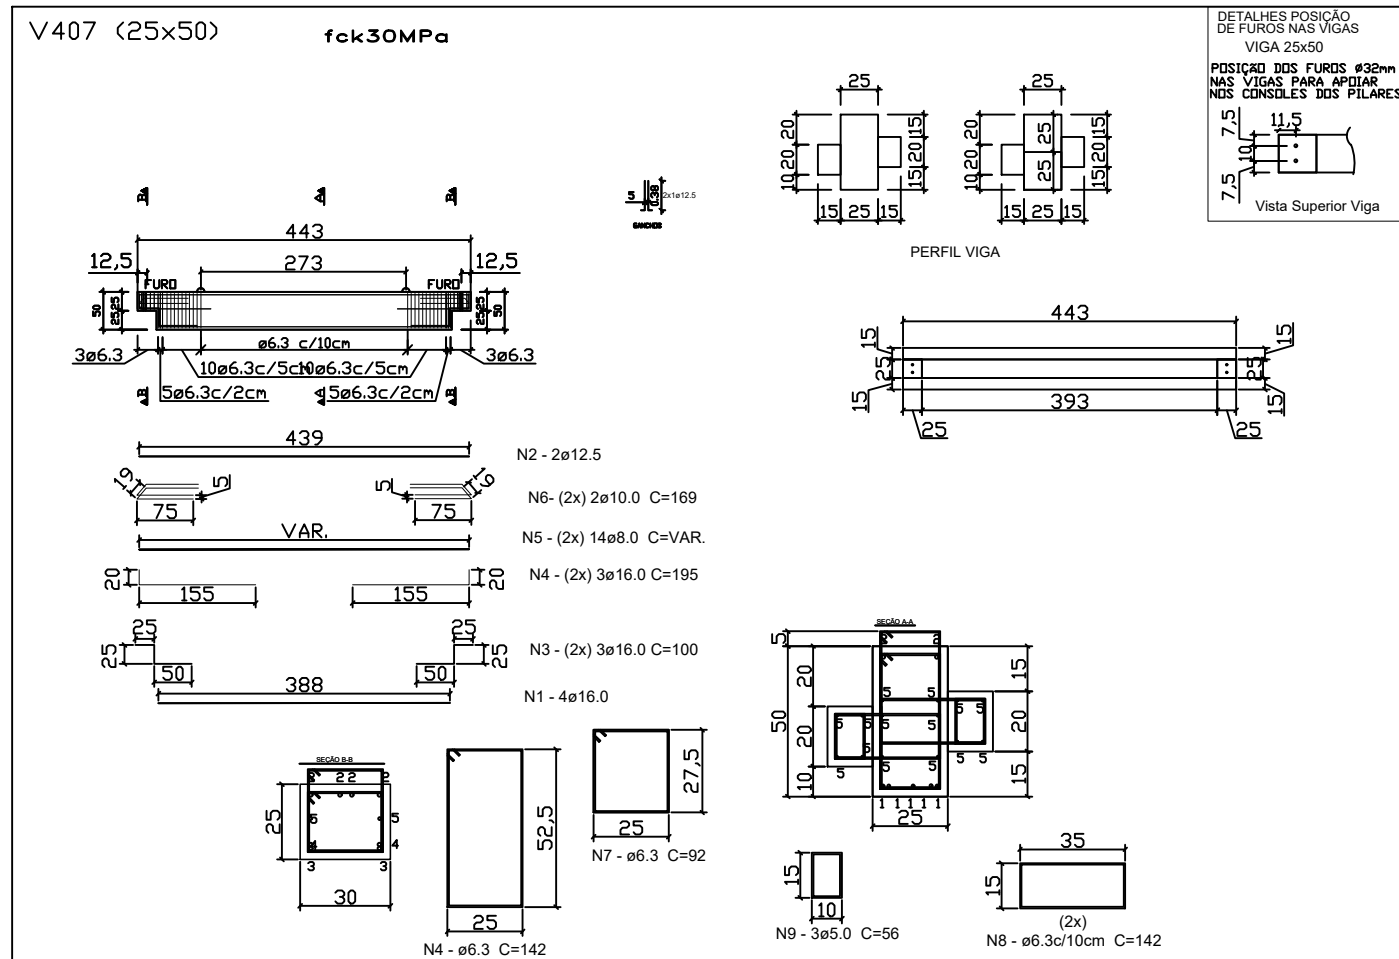
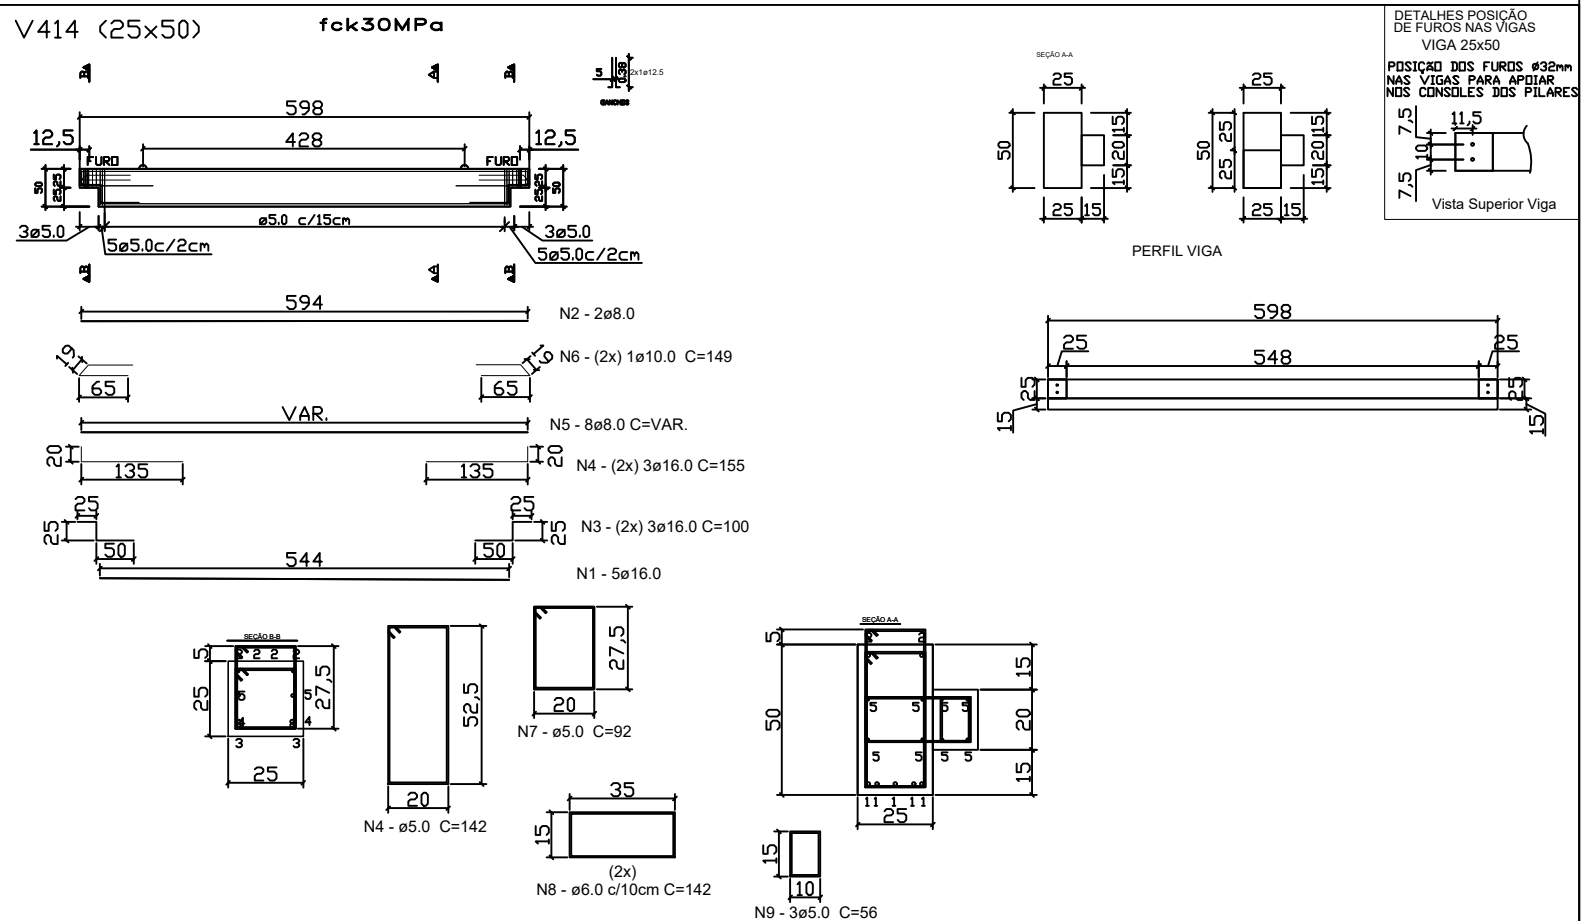


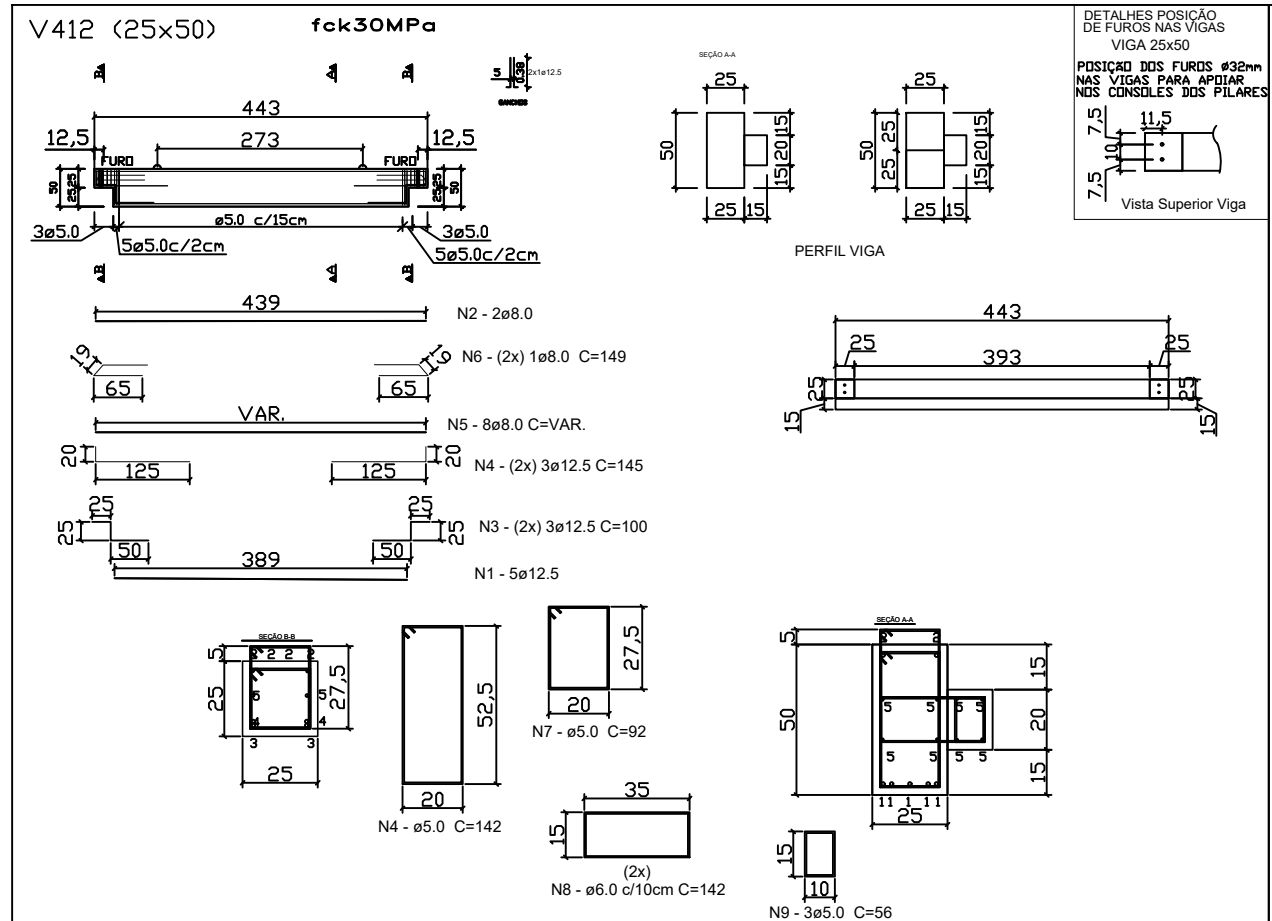

Folha: 20	PREFEITURA DE TAPEJARA Rua do Comércio, 1468 - Centro Tapejara-RS Fone: (54)3344-4700	
Projeto: Ampliação - Escola Leonel de Moura Brizola		
Prancha: Vigas		
Local: Rua do Comércio - Tapejara/RS		
Responsáveis Técnicos:		
Andreia Eugênia Faresin CREA RS 097148	Elisabete Pires da Silva CREA RS 242938	Roberto Pires da Silva CREA RS 160132
Data: Novembro/2021	Área: 1.171,72 m ²	Escala: Indicada
Desenho: Eng. Elisabete Pires		