



Lista de materiais		Legenda de cotagem	
Alimentação	PVC rígido soldável	Água fria	
	Tubos		
	25 mm		
	20 mm		
Água fria		Alimentação	
Aparelho		Aparelho	
	Micrômetro de Descarga Descontínua		
	1/2"	4	4
	Tomara de lavatório		
	25 mm - 1/2"		
	Vaso Sanitário of cx. acoplada		
	1/2"	7	7
Metais		Metais	
	Registo de gaveta of canopla cromada		
	3/4"	6	6
PVC Acabamento		PVC Acabamento	
	Fregate flexível cobre cromado com canopla		
	1/2 - 30cm	7	7
	Fregate flexível plástico		
	1/2 - 30cm	6	6
PVC misto soldável		PVC misto soldável	
	Joelho de redução soldável of rosca		
	25 mm - 1/2"	7	7
PVC rígido soldável		PVC rígido soldável	
	Adapt. sold. curto of bucha rosca p registo		
	25 mm - 3/4"	12	12
	Joelho 90° soldável		
	25 mm	25	25
	Tubos		
	25 mm	50,59	50,59
	16 90° soldável		
	25 mm	11	11
PVC soldável azul of bucha latão		PVC soldável azul of bucha latão	
	Joelho de redução 90° soldável com bucha de latão		
	25 mm - 1/2"	10	10

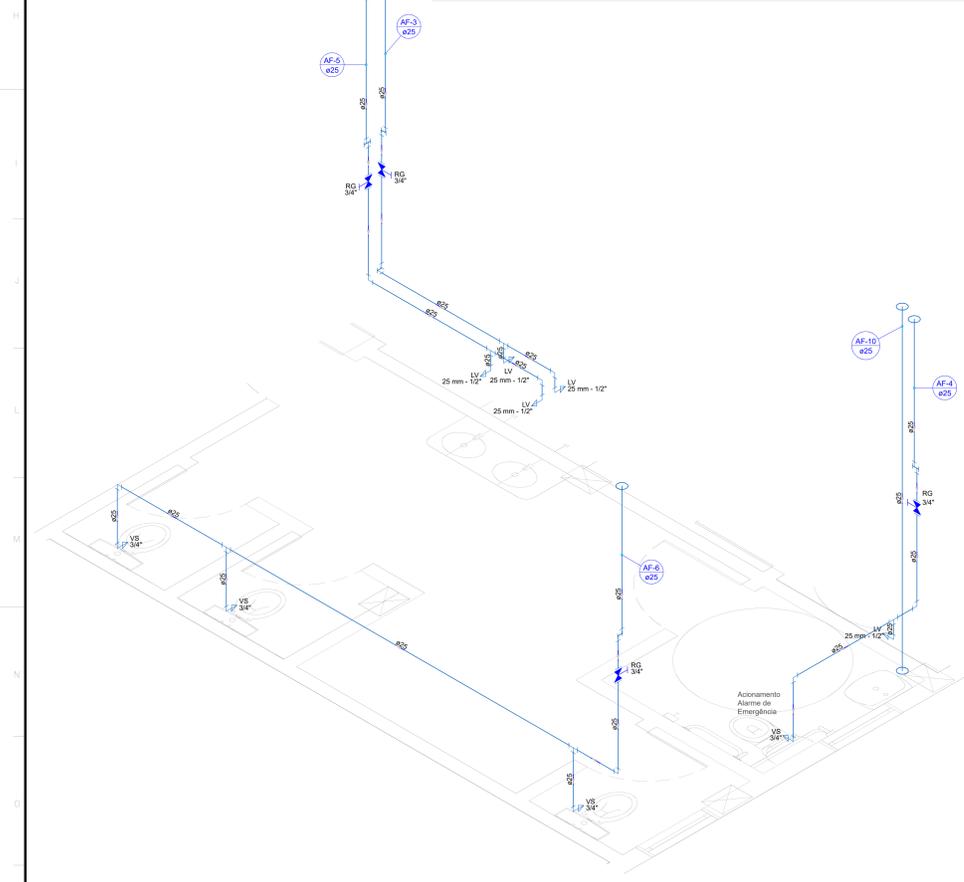

Detalhe H5
Escala 1:25

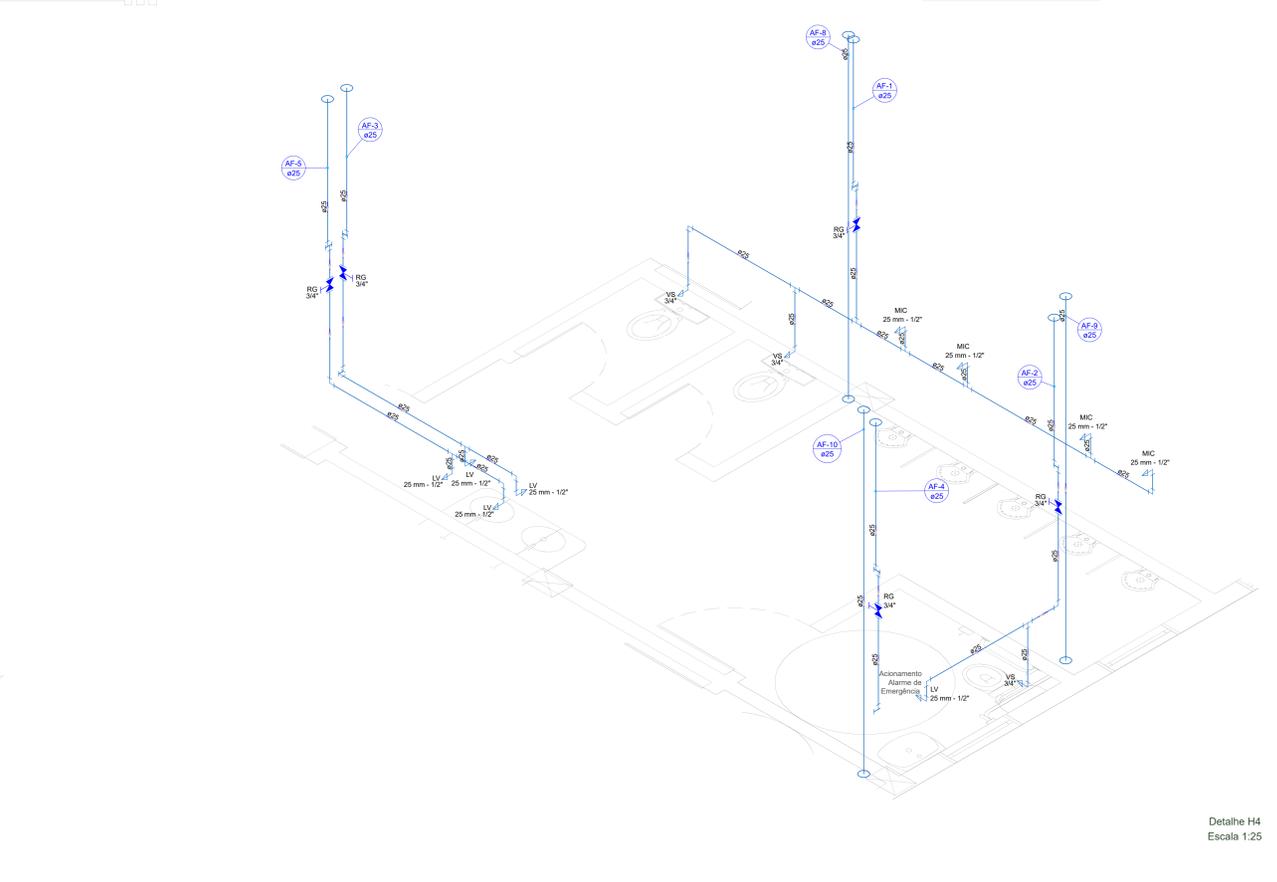

Detalhe H4
Escala 1:25

Nº	DISCRIMINAÇÃO DAS REVISÕES	DATA	APROVAÇÃO
0	Emissão inicial	27/10/2021	Elsabete

Escola Leonel de Moura Brizola

PROJETO: PIRES ENGENHARIA LTDA RS-188910

CLIENTE: Prefeitura de Tapajara-RS

Escolar

Superior Hidráulico Superior

DATA: 27/10/2021 | LOCAL: Indicaia | DESENHO: Elsabete | COTAÇÃO: Elsabete

4

1 7