


**Planta baixa térreo**  
1:50

- █ Divisórias leves do tipo 'divilux' ou similar, painéis cegos, altura 2,10m
- █ Divisórias leves em gesso acartonado com isolamento acústico, altura 3,00m

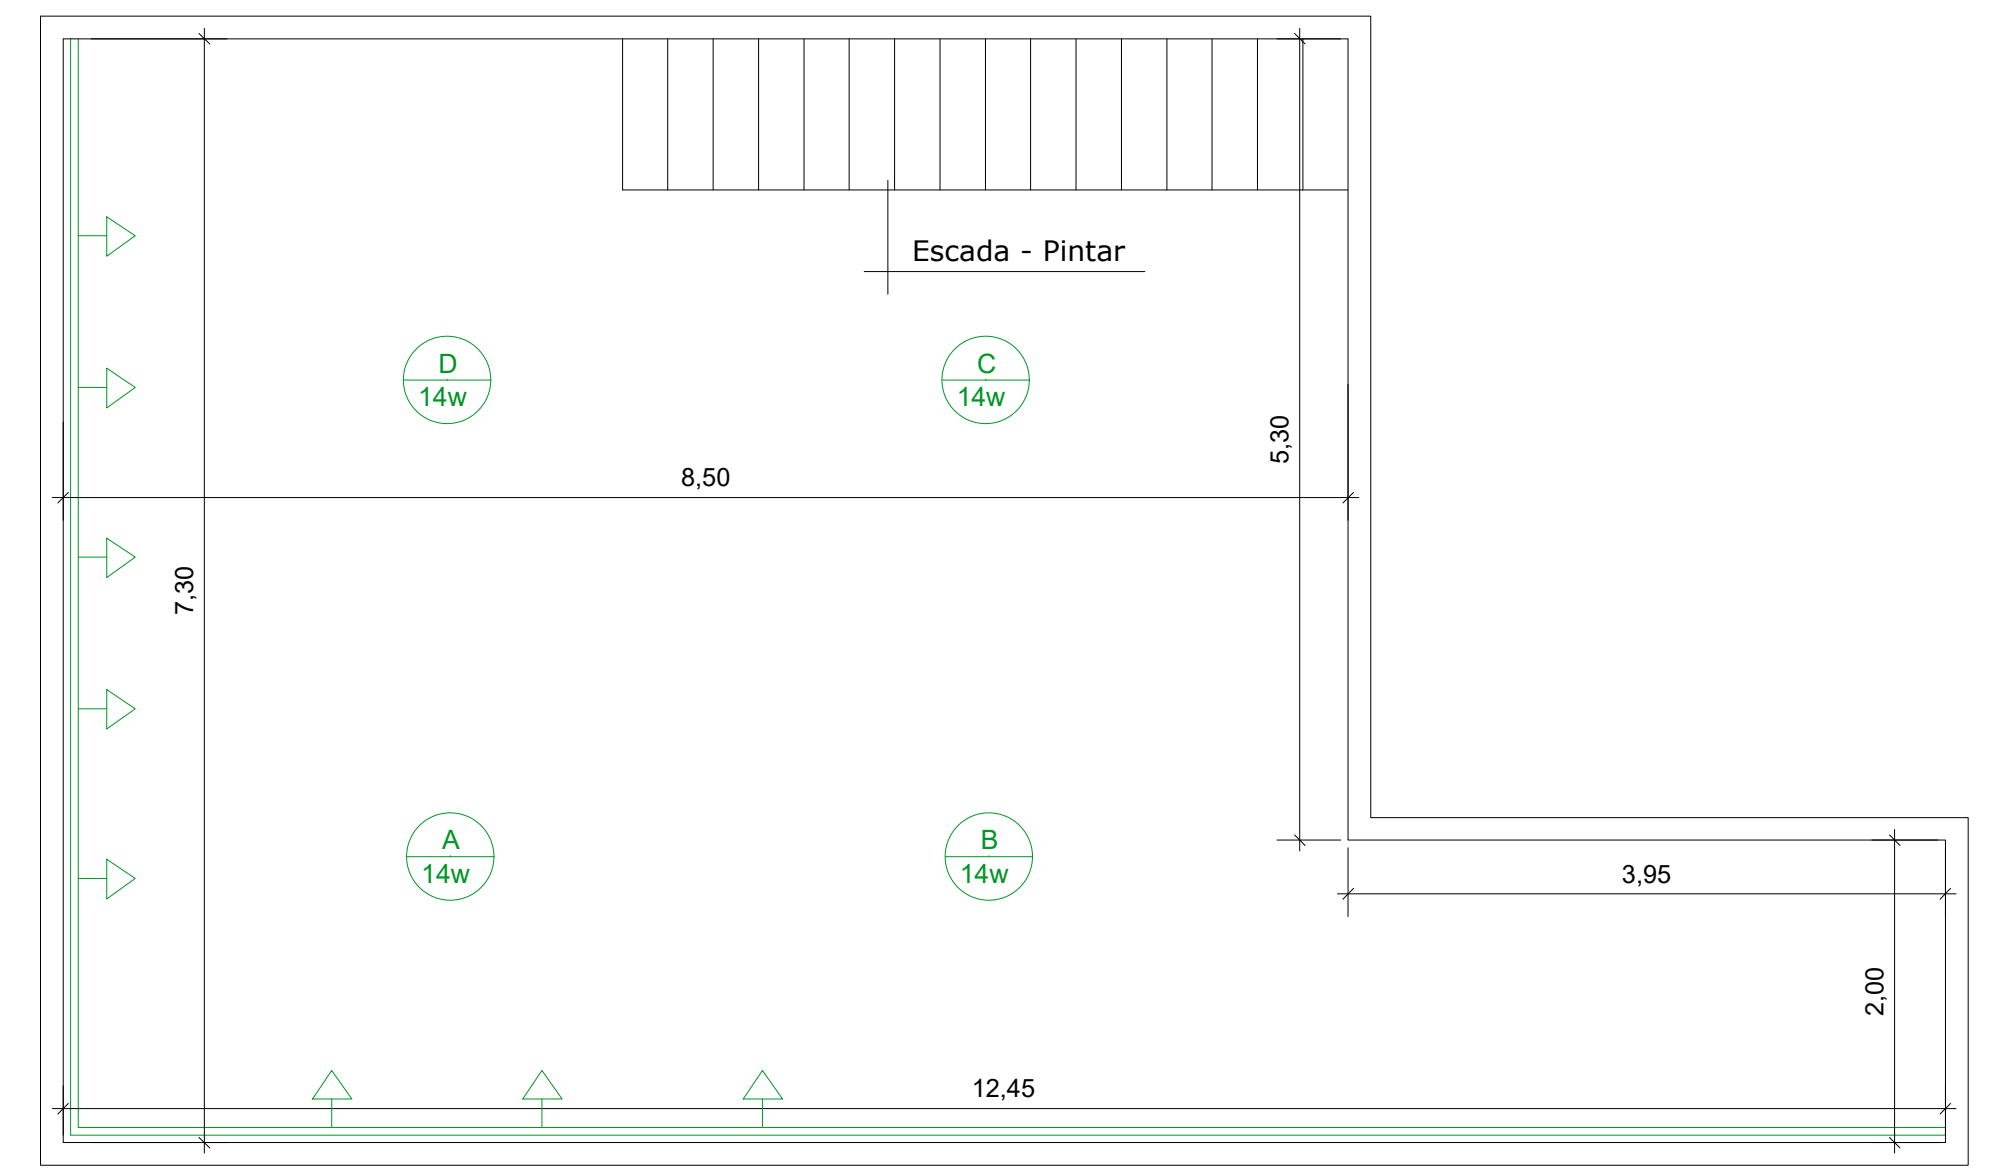

**Planta baixa subsolo**  
1:50

- █ Fechamento em PVC

Folha: <div style="font-size: 2em; font-weight: bold; text-align: center;">01</div>	Rua do Comércio, 1468 - Centro Tapejara-RS Fone: (54)3344-4700
Projeto: <b>Reforma da Secretaria da Assistência Social</b>	
Prancha: <b>Planta Baixa</b>	
Local: <b>Avenida 7 de Setembro. Bairro Centro, Tapejara - RS.</b>	
Responsáveis Técnicos: <div style="text-align: center;"> <b>GEISSON BRUSSO</b>  <b>CAU A70225-D</b>  <b>ARQUITETO E URBANISTA</b> </div>	
Prefeitura Municipal: <div style="text-align: right;"> <b>Evanir Wolff</b>  <b>Prefeito Municipal</b> </div>	
Escala: <b>1:50</b>	
Desenho: <b>Geisson Brusso</b>	
Espaço para Carimbos:	