

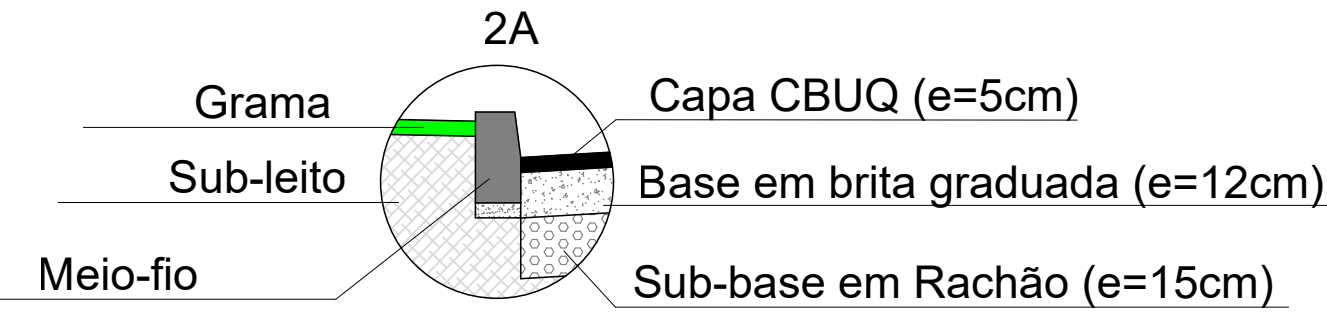
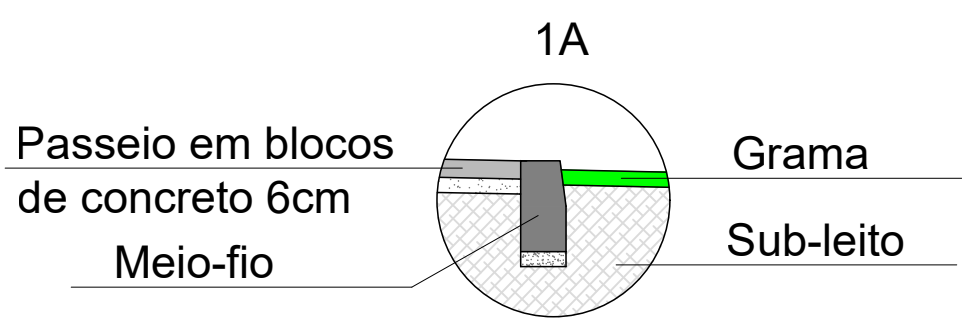
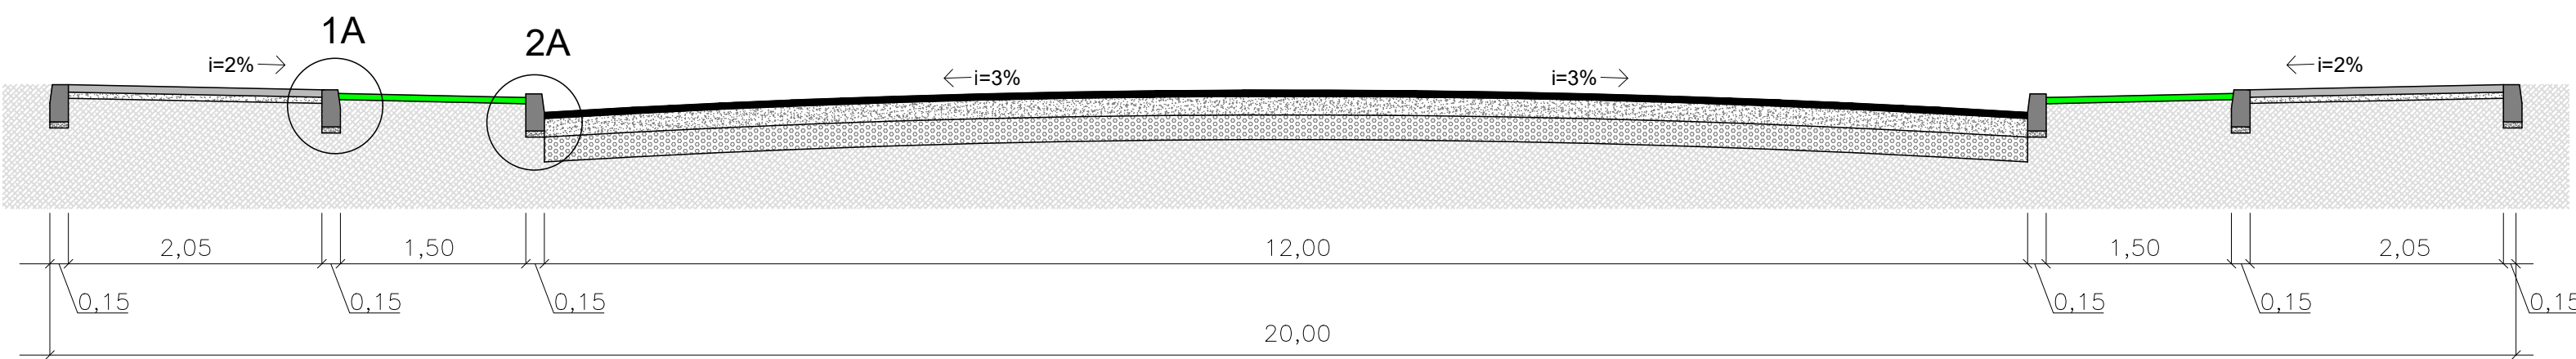
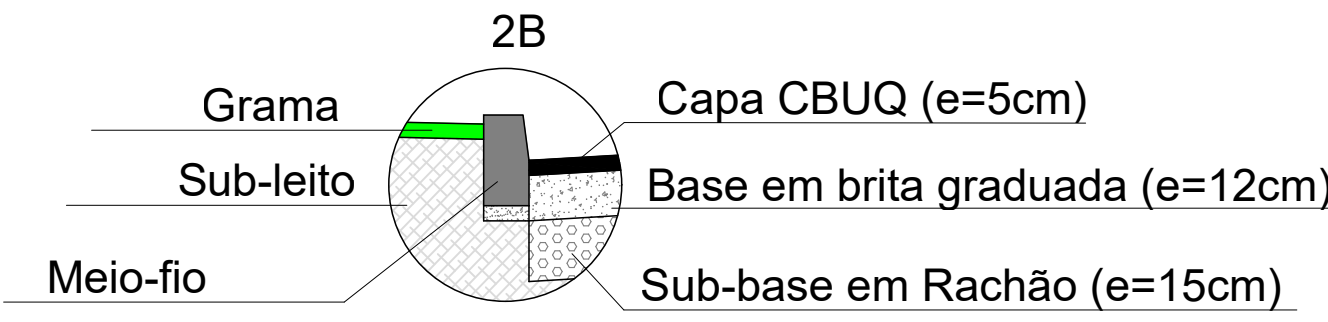





Perfil Transversal A A' - Rua SD-03:

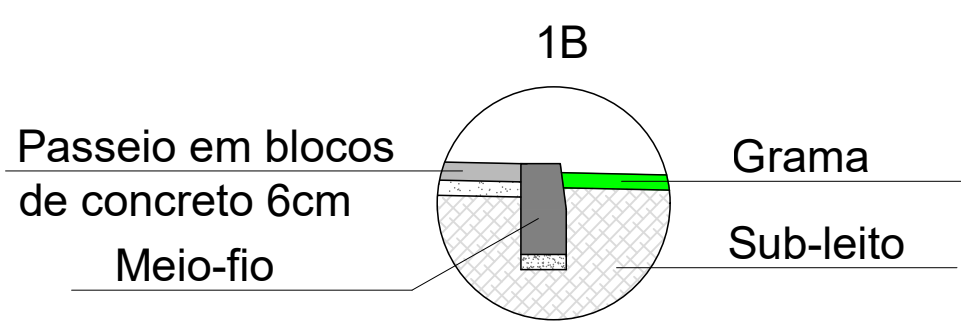

Perfil Transversal B B' - Rua SD-05:



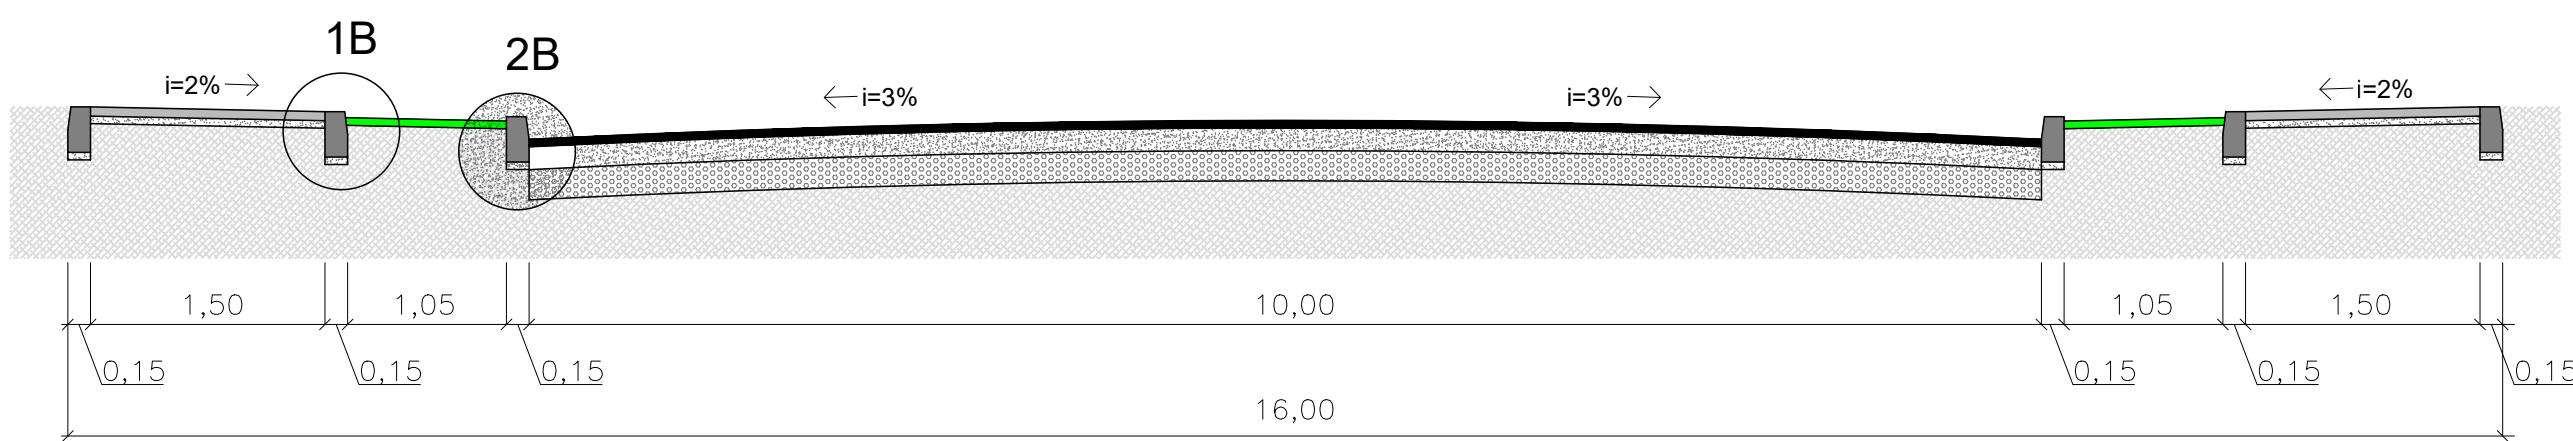


Perfil Transversal C C' - Rua SD-01:

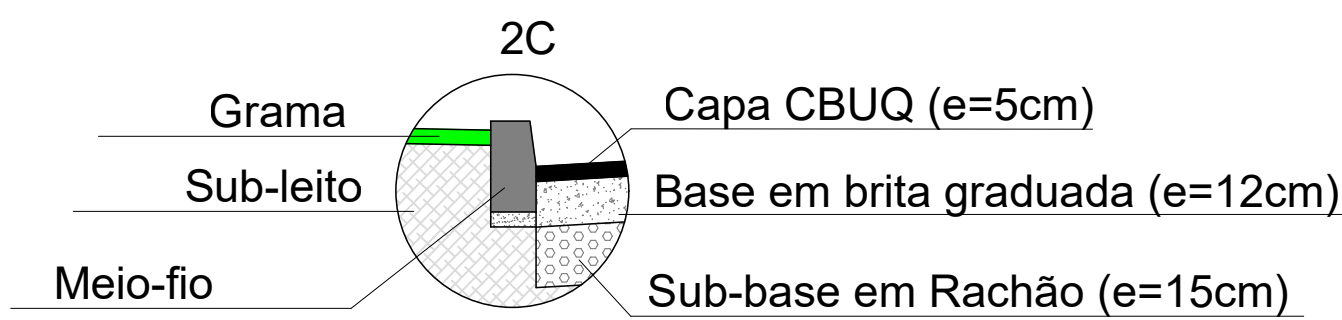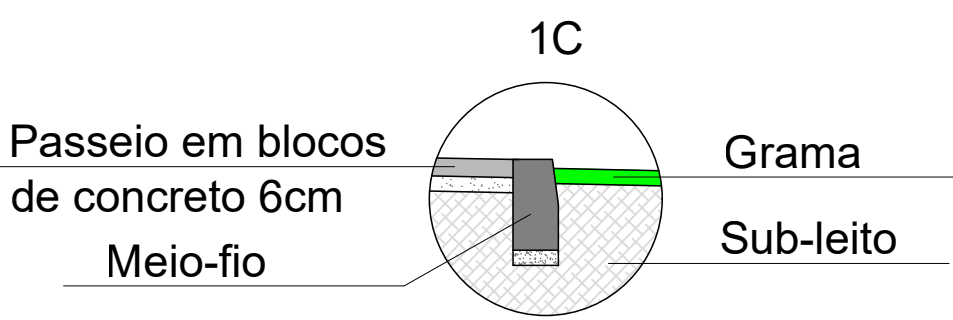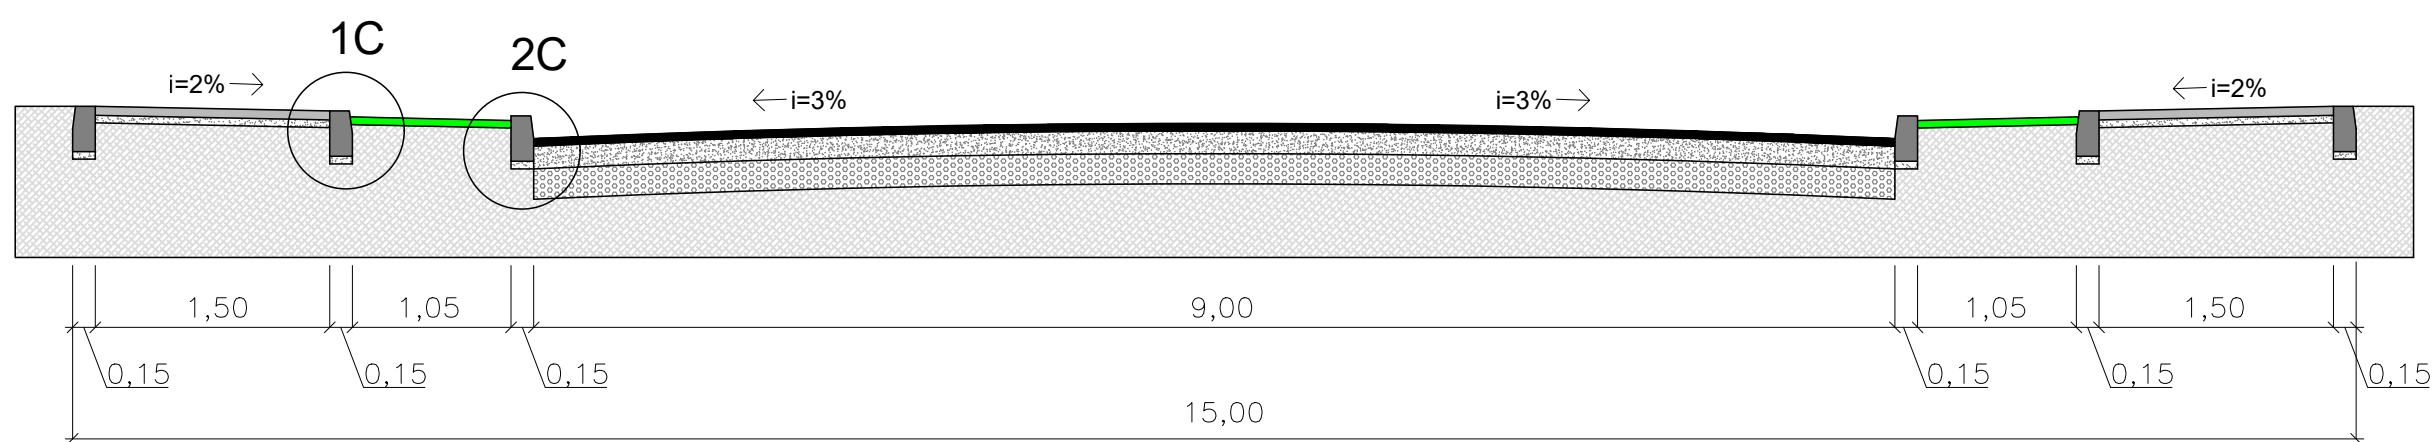

Perfil Transversal D D' - Rua SD-02:

Perfil Transversal E E' - Rua SD-04:

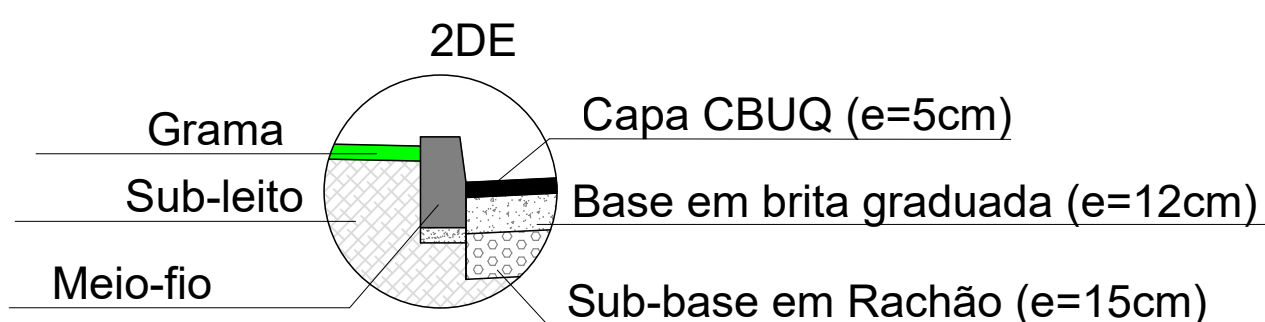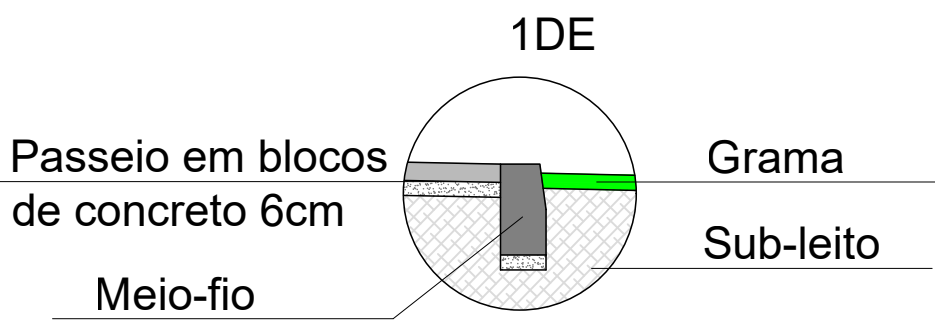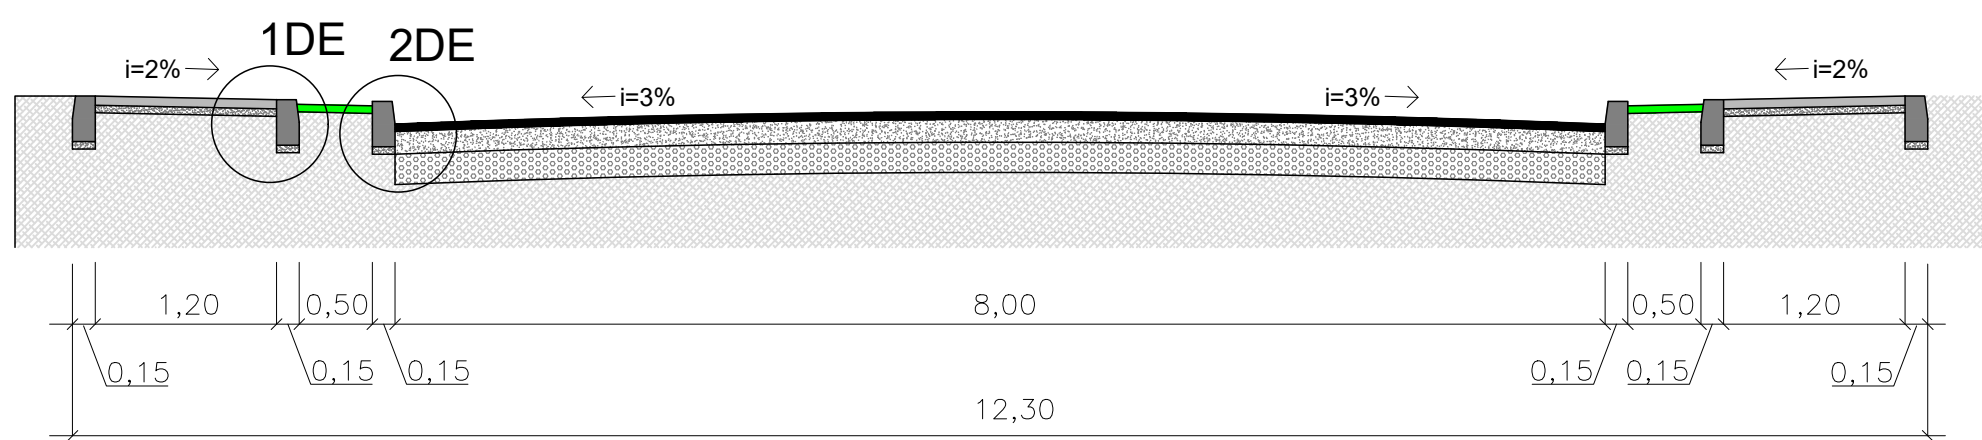

PREFEITURA MUNICIPAL DE TAPEJARA

Folha: **03** Rua do Comércio, 1468 - Centro
Tapejara-RS
Fone: (54)3344-1077

Projeto: **Pavimentação das Ruas SD-01 à SD-05 - Loteamento Vida Nova**

Prancha: **Perfis transversais das Ruas**

Local: **Bairro Treze de Maio, Tapejara/RS**

Responsável Técnico:

Data: **Fev/23**

Área de intervenção: **11.501,72m²**

Escala: **1/50**

Desenho e Criação: **Leonardo**

Espace para carimbos:

Leonardo M. Menegaz
Eng. Civil CREA/RS 123177

Prefeitura Municipal de Tapejara:

Evanir Wolff
Prefeito Municipal