

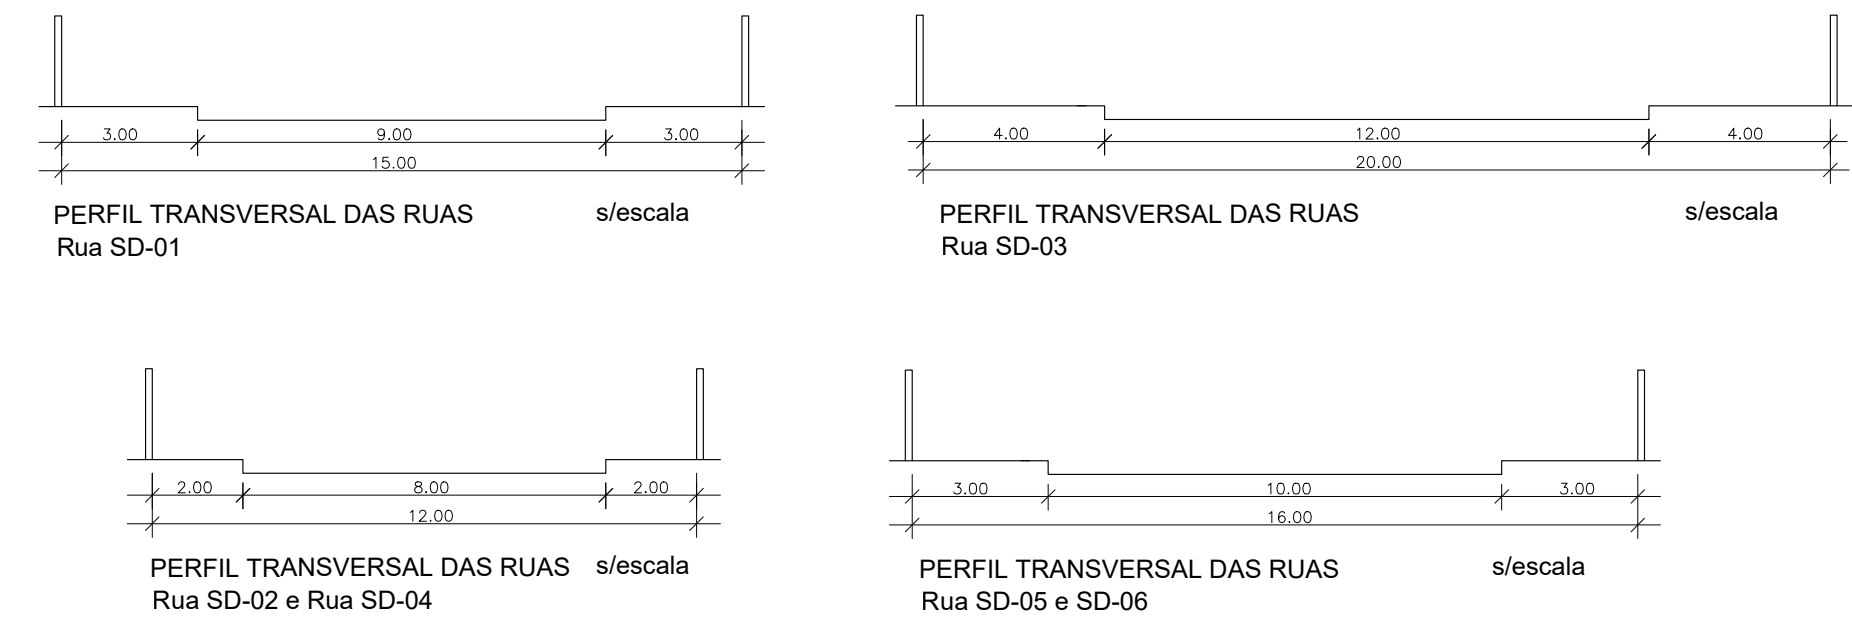


SISTEMA VIÁRIO:

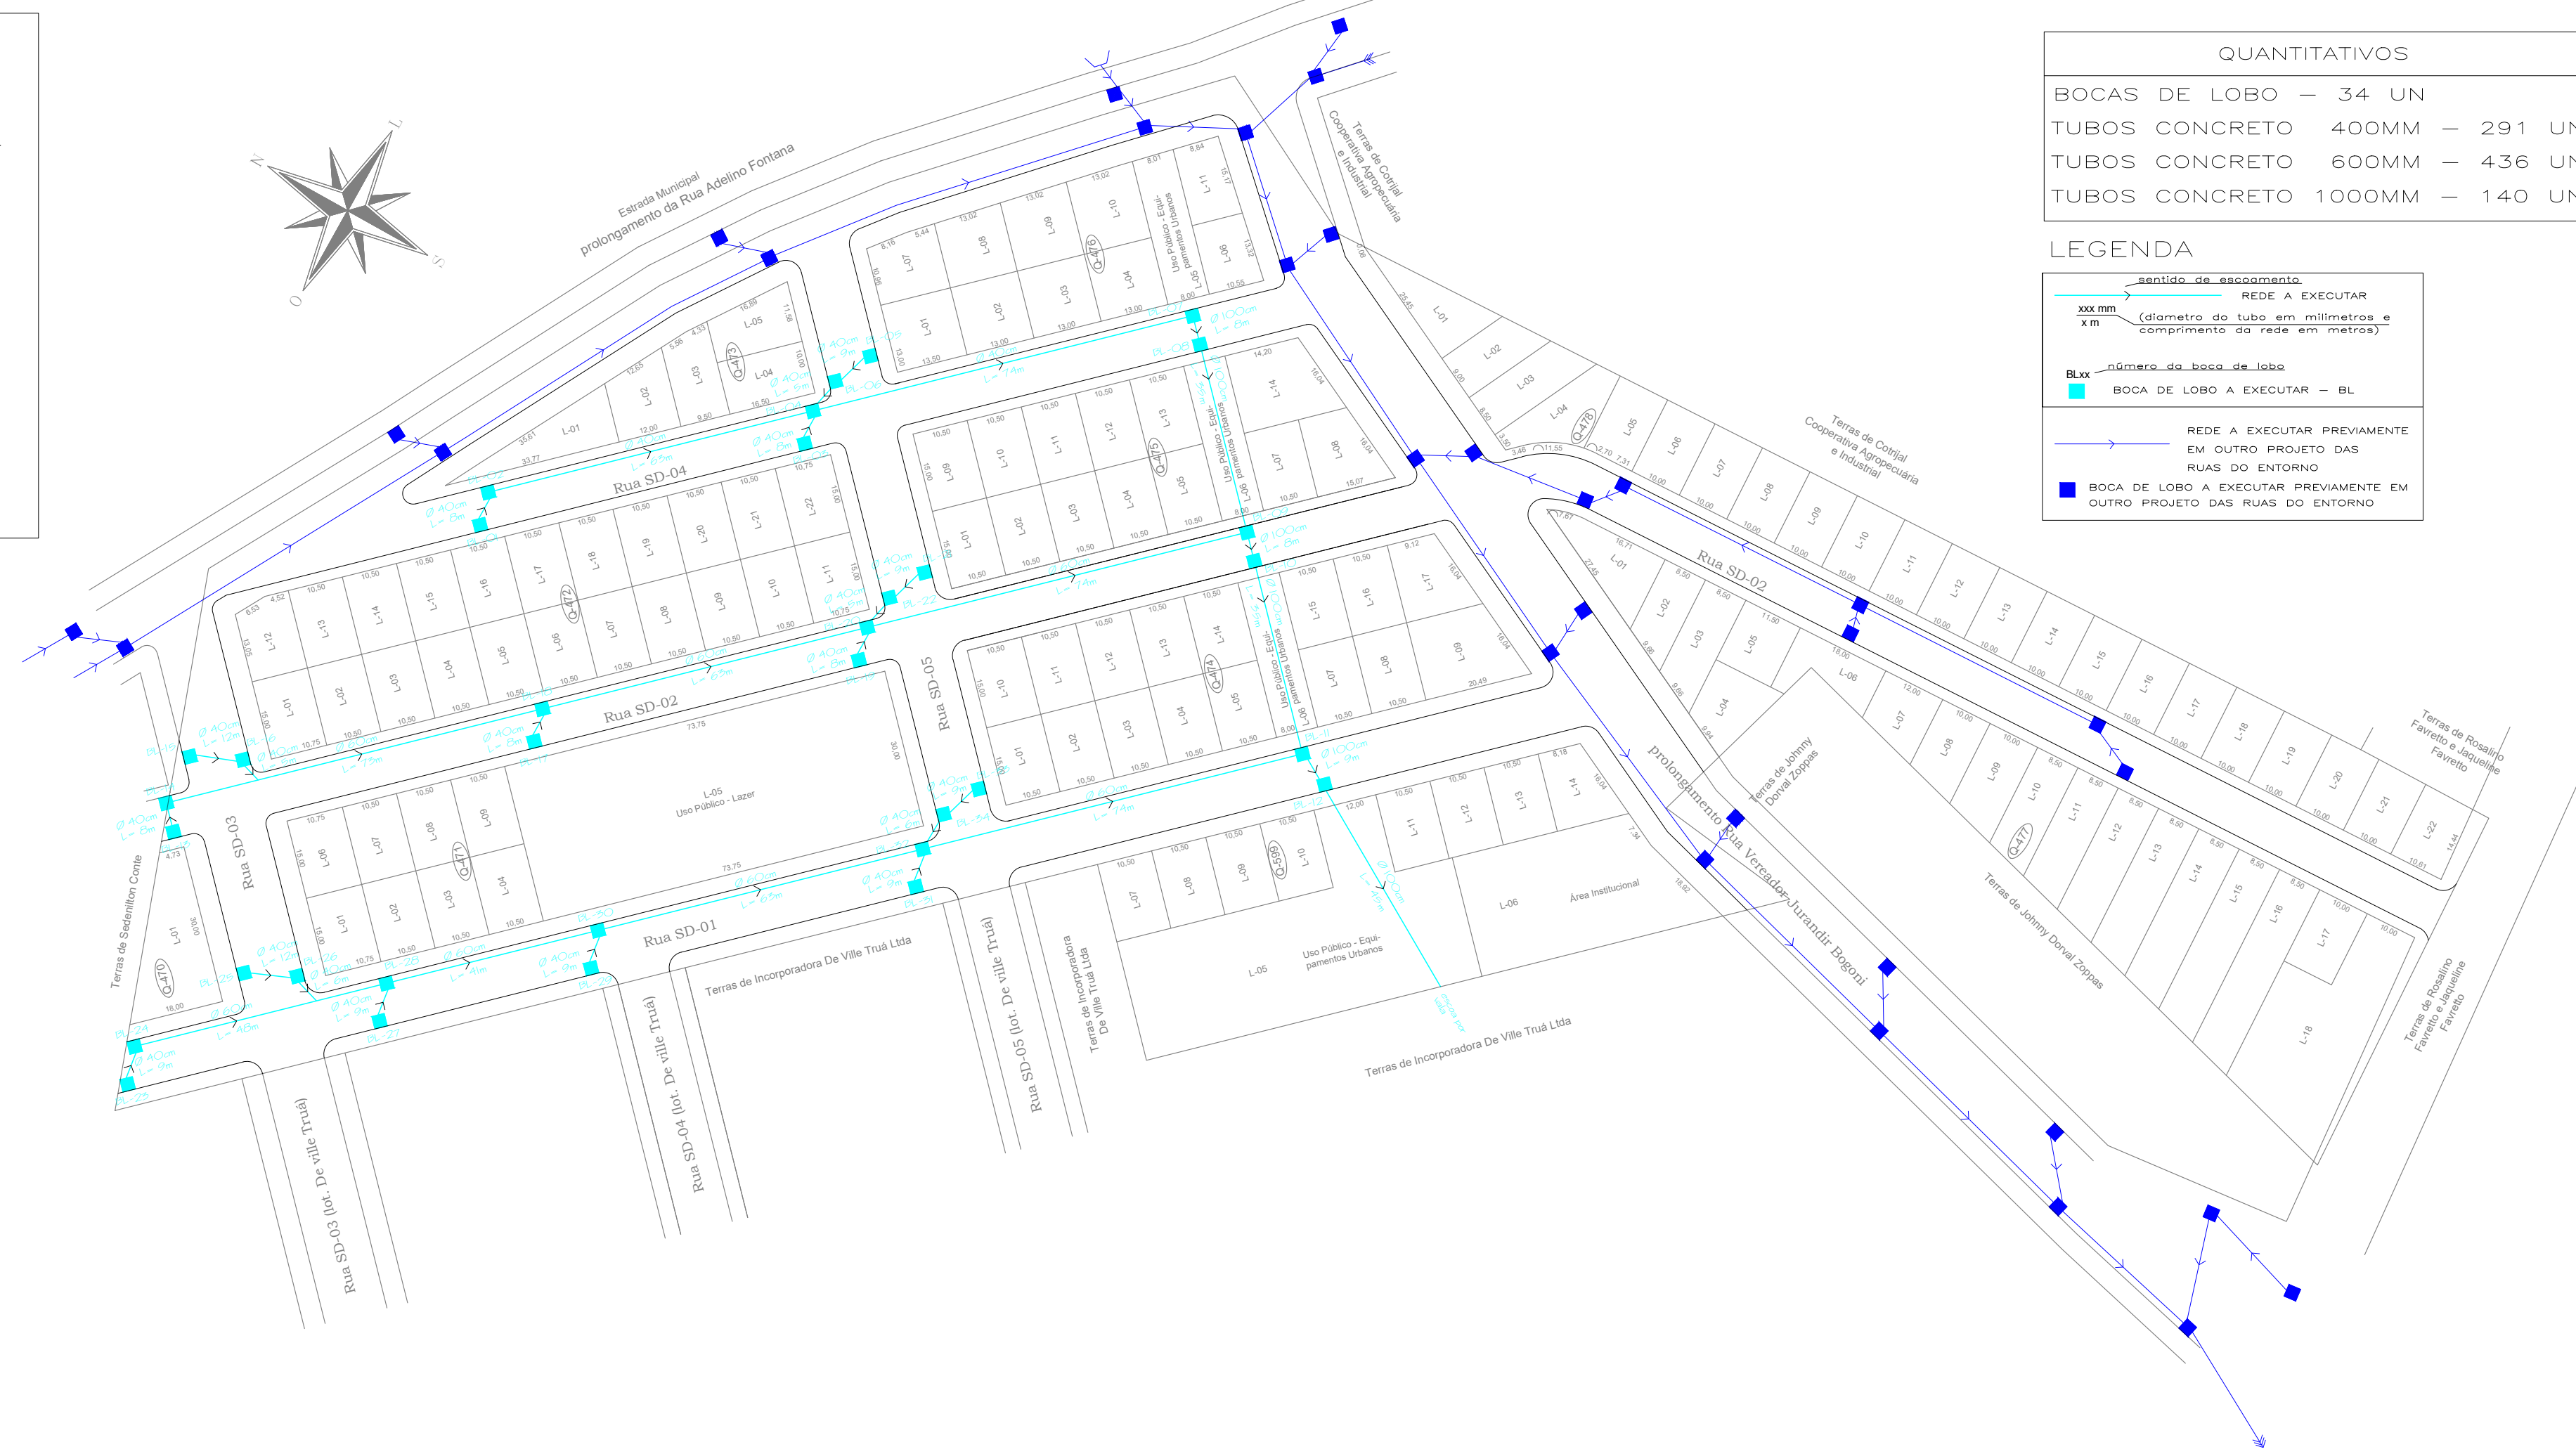

DETALHE BOCA DE LOBO C/TIJOLOS MACIÇOS DUPLOS COM GRADE DE Ø 25mm - Sem Escala

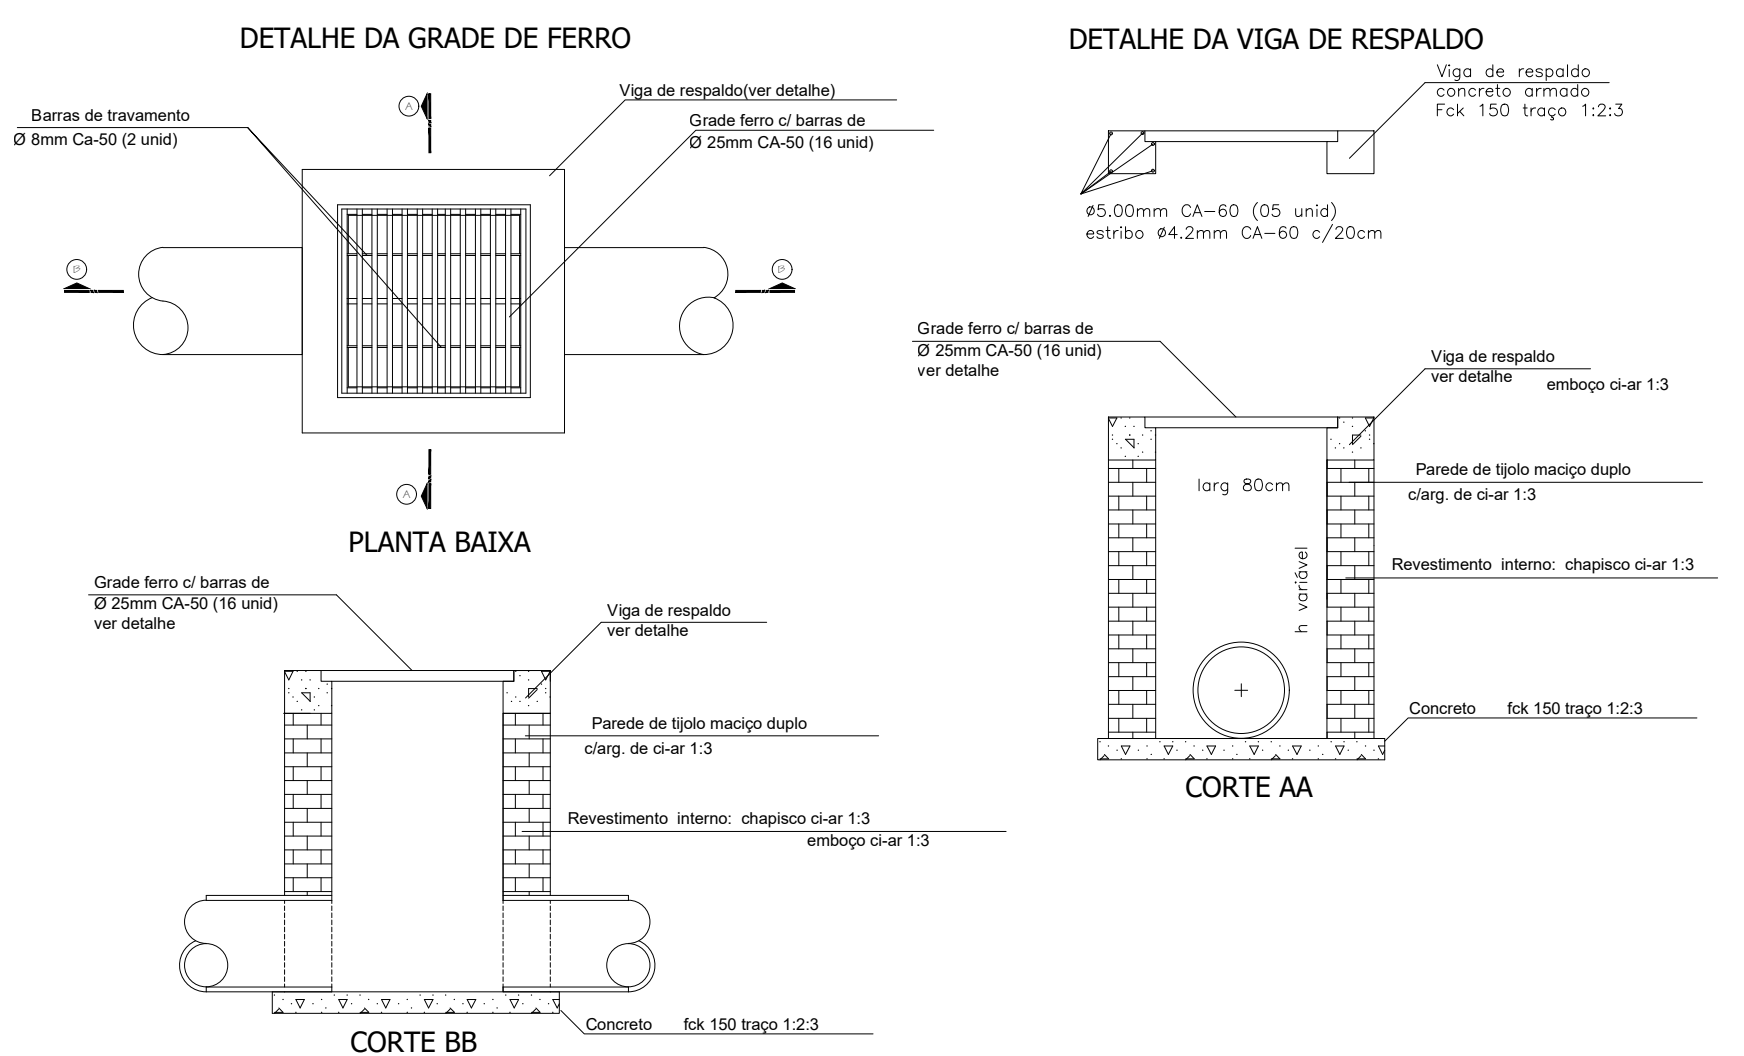

PREFEITURA MUNICIPAL DE TAPEJARA

Folha: **04**
 Rua do Comércio, 1468 - Centro Tapejara-RS
 Fone: (54)3344-4700

Projeto: **Pavimentação das Ruas SD-01 à SD-05 - Loteamento Vida Nova**

Prancha: **Projeto de Microdrenagem Pluvial**

Local: **Rua Vereador Jurandir Bogoni, Bairro 13 de Maio, Tapejara/RS**

Responsável Técnico: **Eng.º Civil Leonardo M. Menegaz CREA-RS 123177**

Data: **Fev/23**
 Área: **11.501,72m²**
 Escala: **1/1000**

Desenho e Criação: **Leonardo**
 Evanir Wolff
 Prefeito Municipal

Espaço para carimbos: