

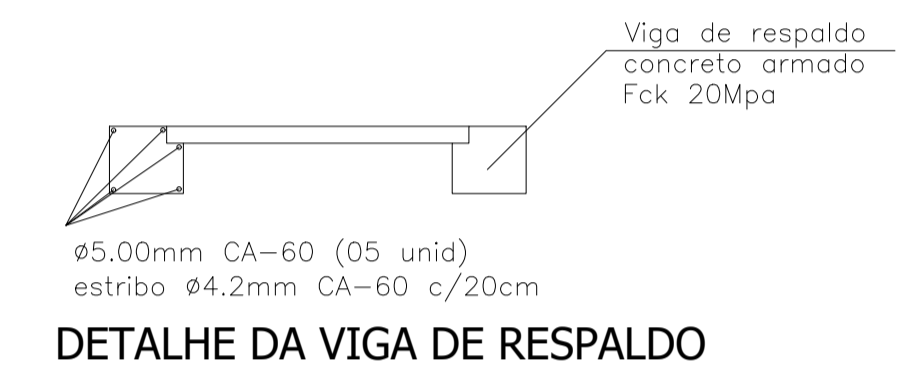
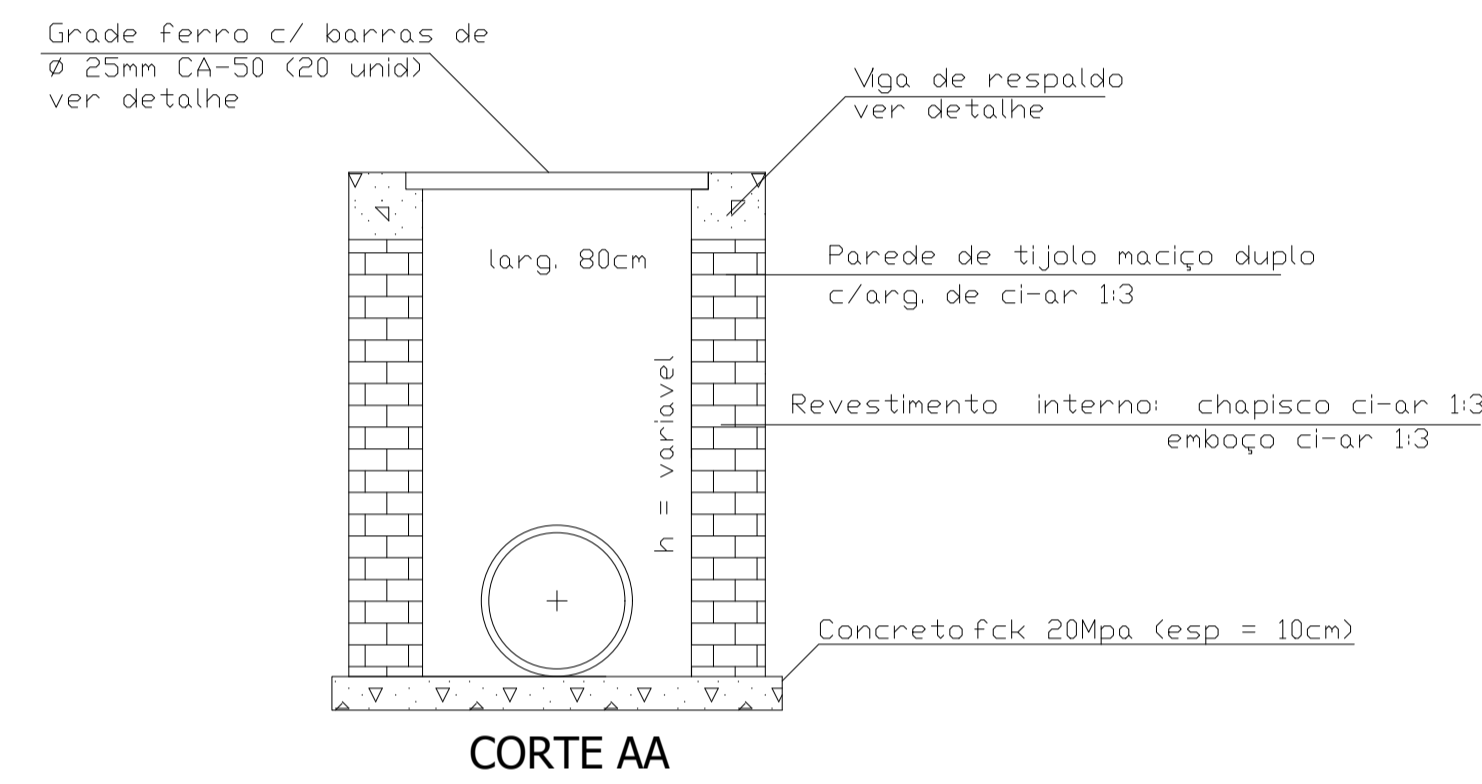
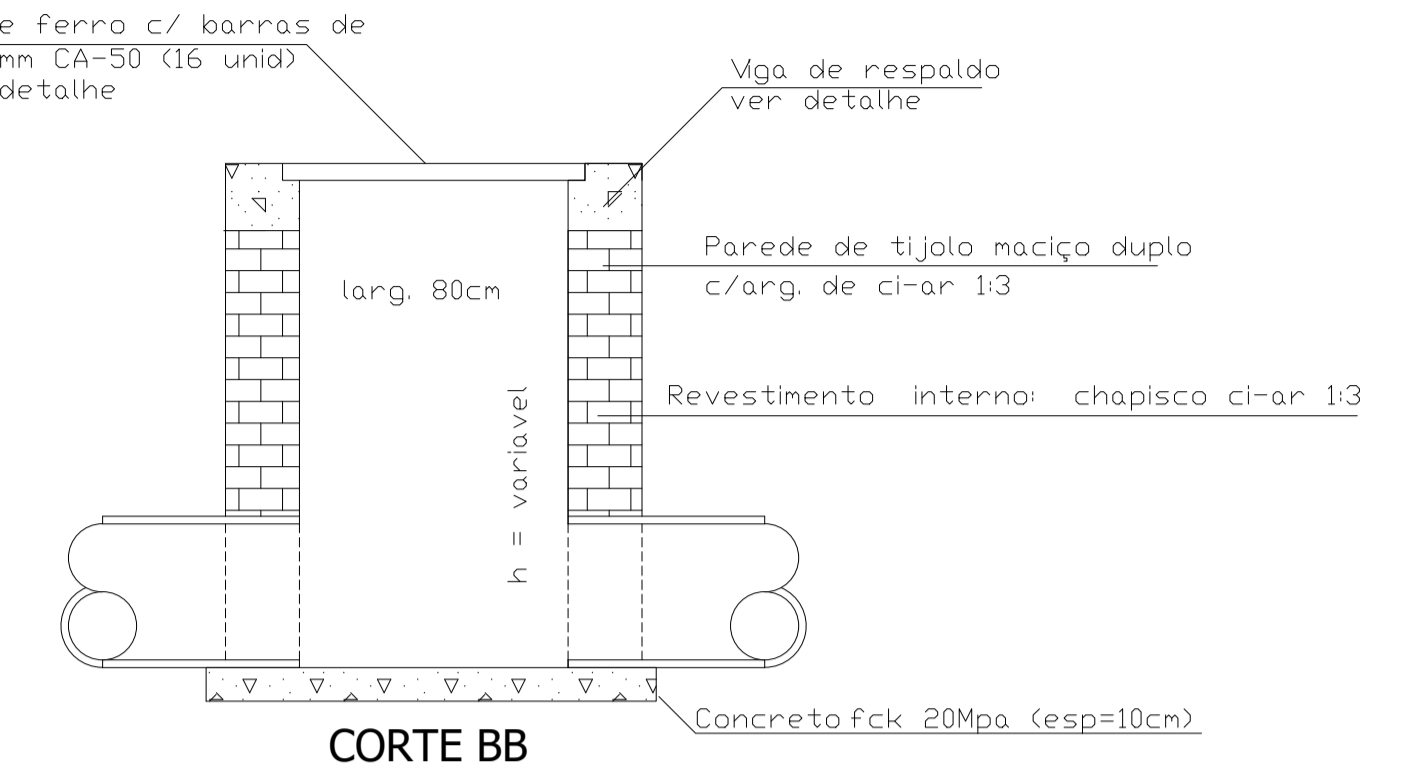


# DETALHES DA BOCA DE LOBO

\*sem escala

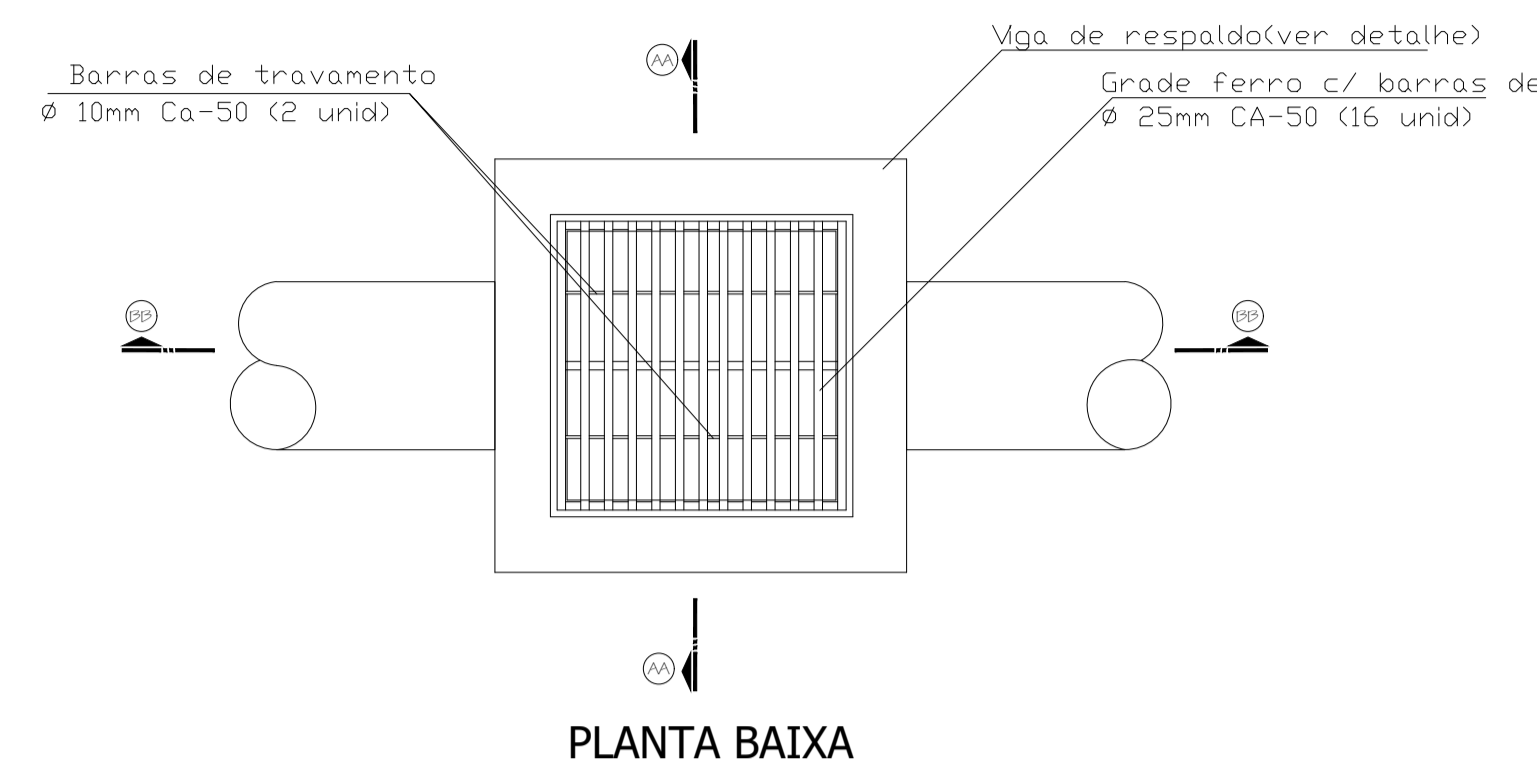

## PROJETO DE DRENAGEM - escala 1/500

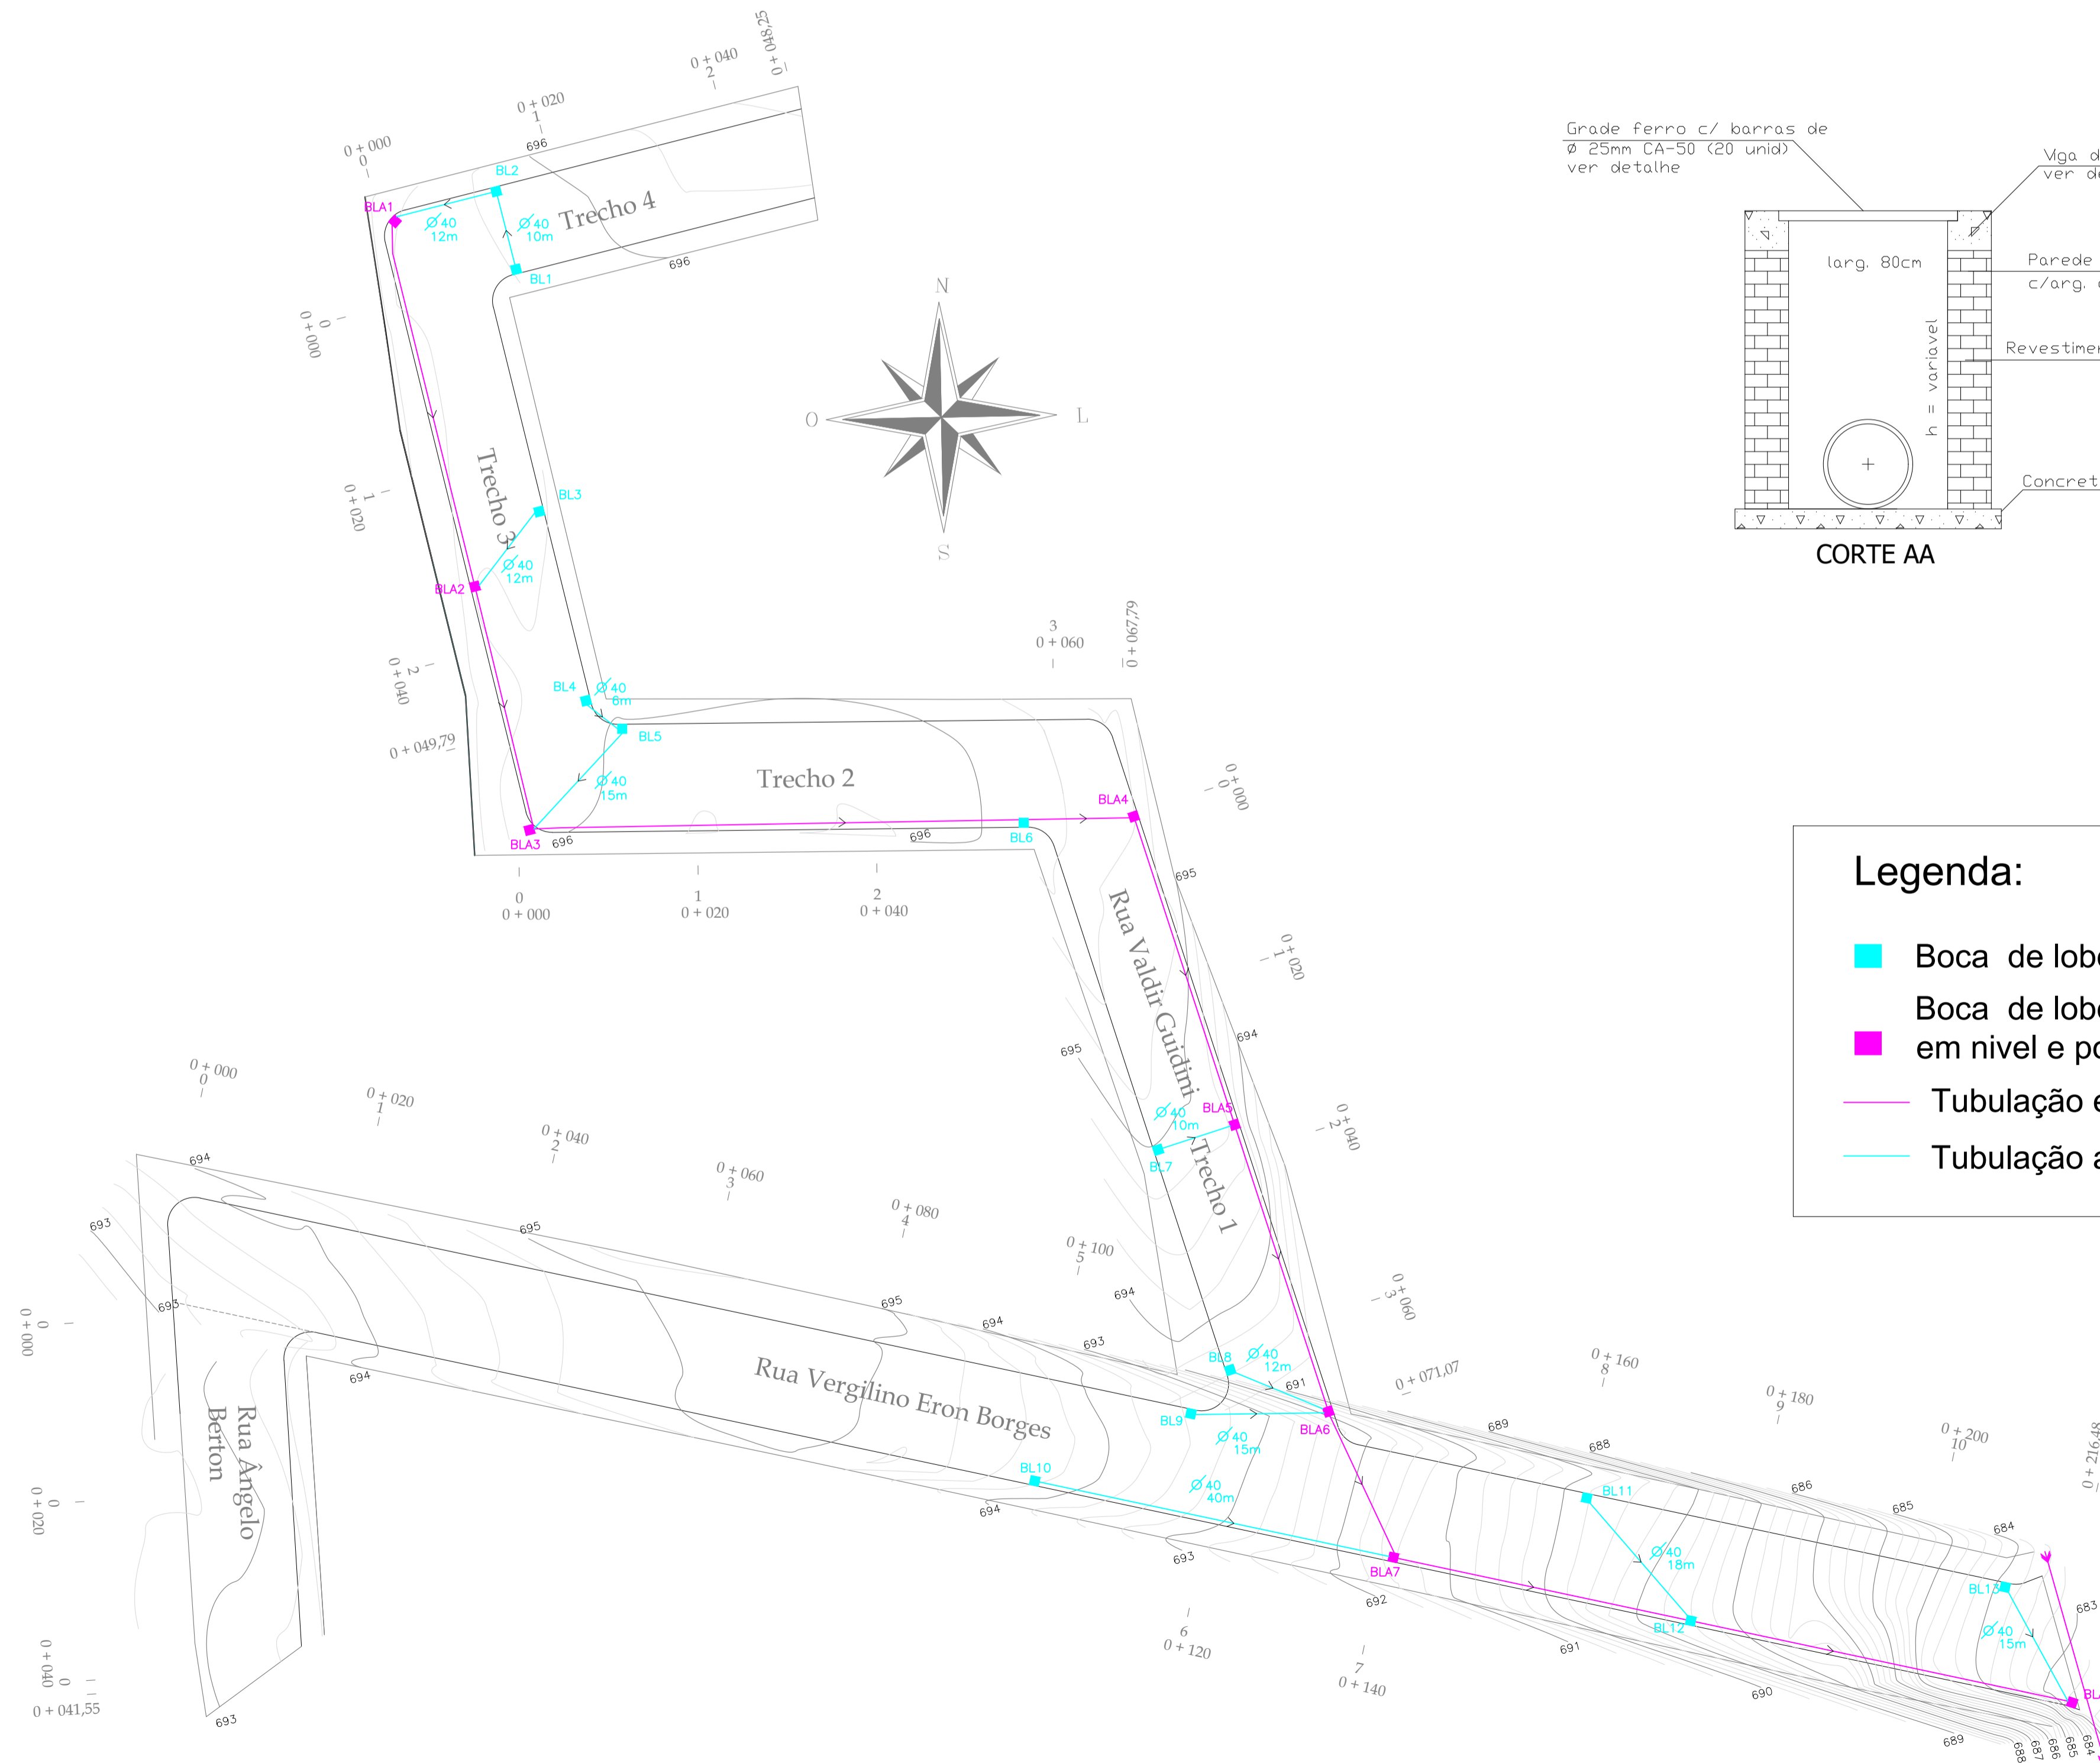

### Legenda:

- Boca de lobo a ser construída
- Boca de lobo existente a ser ajustada em nível e posição
- Tubulação existente
- Tubulação a ser construída

## PREFEITURA MUNICIPAL DE TAPEJARA

Folha: **04** Rua do Comércio, 1468 - Centro Tapejara-RS Fone: (54)3344-4700

Projeto: **Pavimentação Asfáltica em CBUQ**

Prancha: **Projeto de drenagem pluvial**

Local: **Ruas Vergilino Eron Borges, Valdir Guidini e Angelo Berton - Distrito Industrial Augusto Menegaz, Tapejara/RS**

Responsável Técnico:

Data: **Julho/2021** Eng. Civil **Leonardo M. Menegaz** CREA-RS 123177

Área a pavimentar: **5.604,13 m<sup>2</sup>** Prefeitura Municipal de Tapejara:

Escala: **Indicada** Desenho e Criação: **Leonardo** Ewanir Wolff Prefeito Municipal

Espaço para carimbos: