




2 Toldo Existente

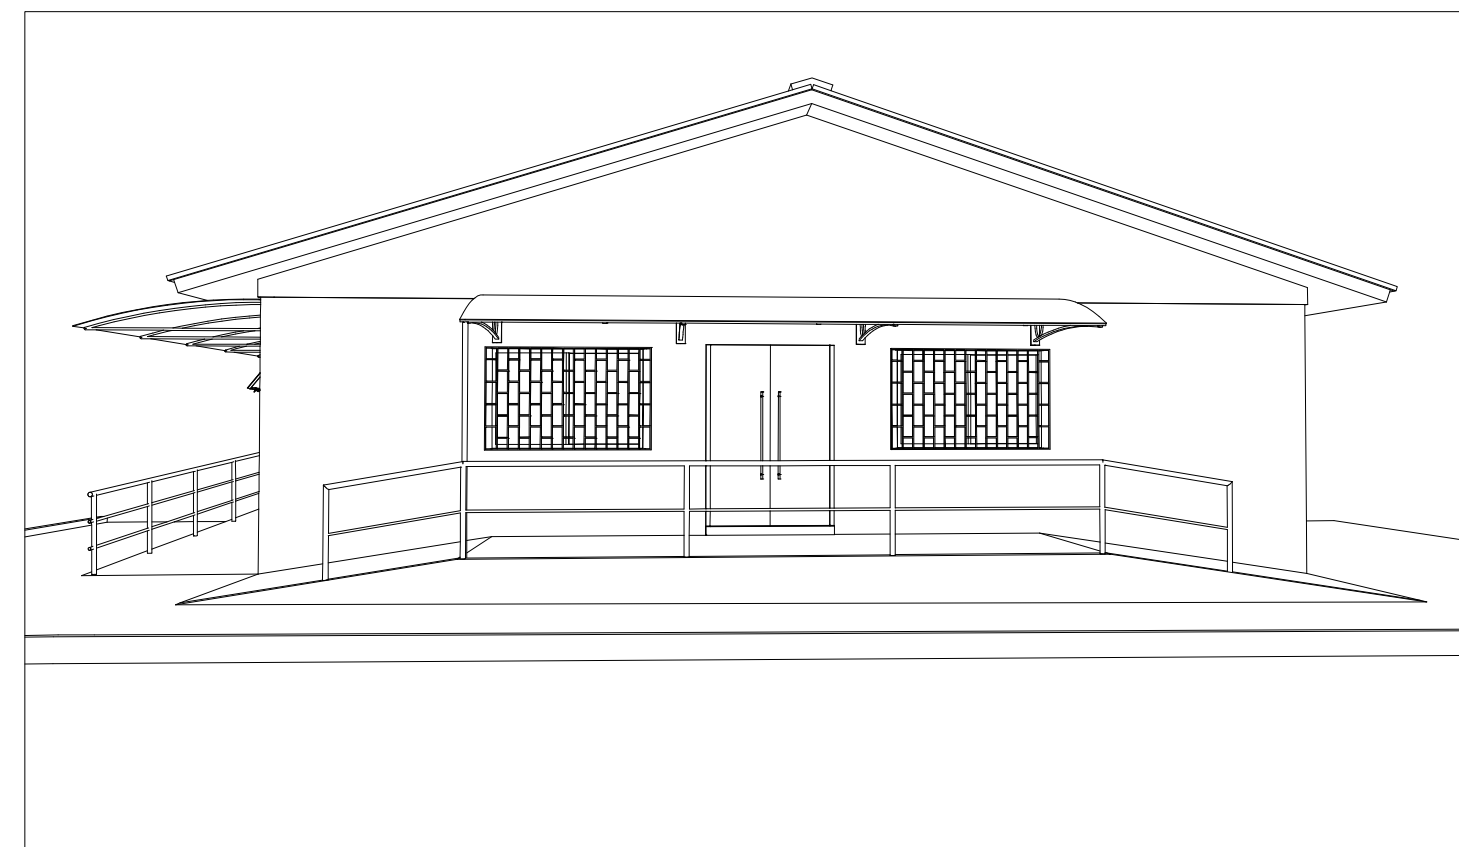


3 Toldo Existente

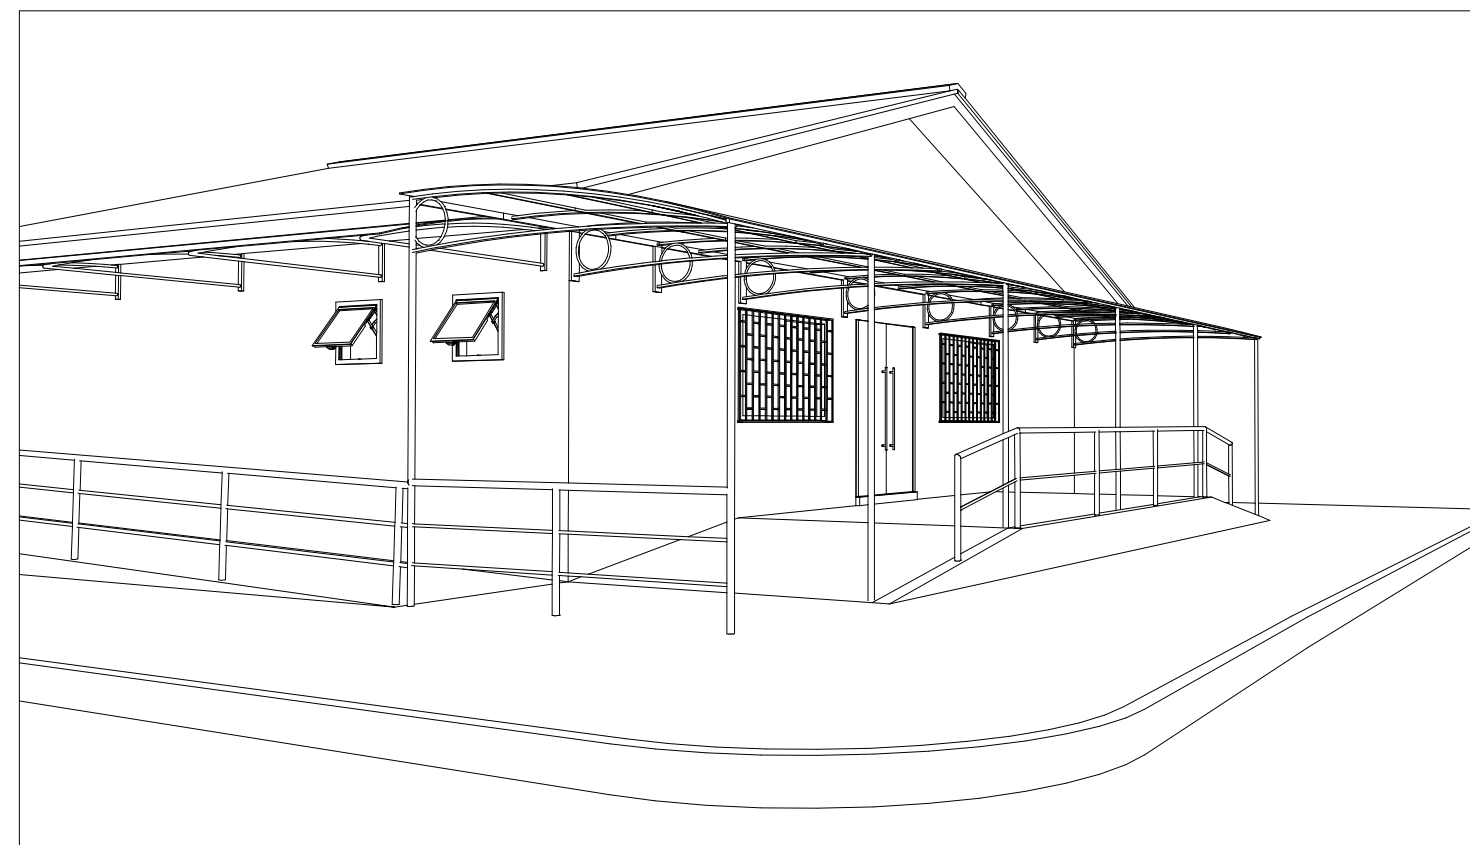

4 Projeto Toldo

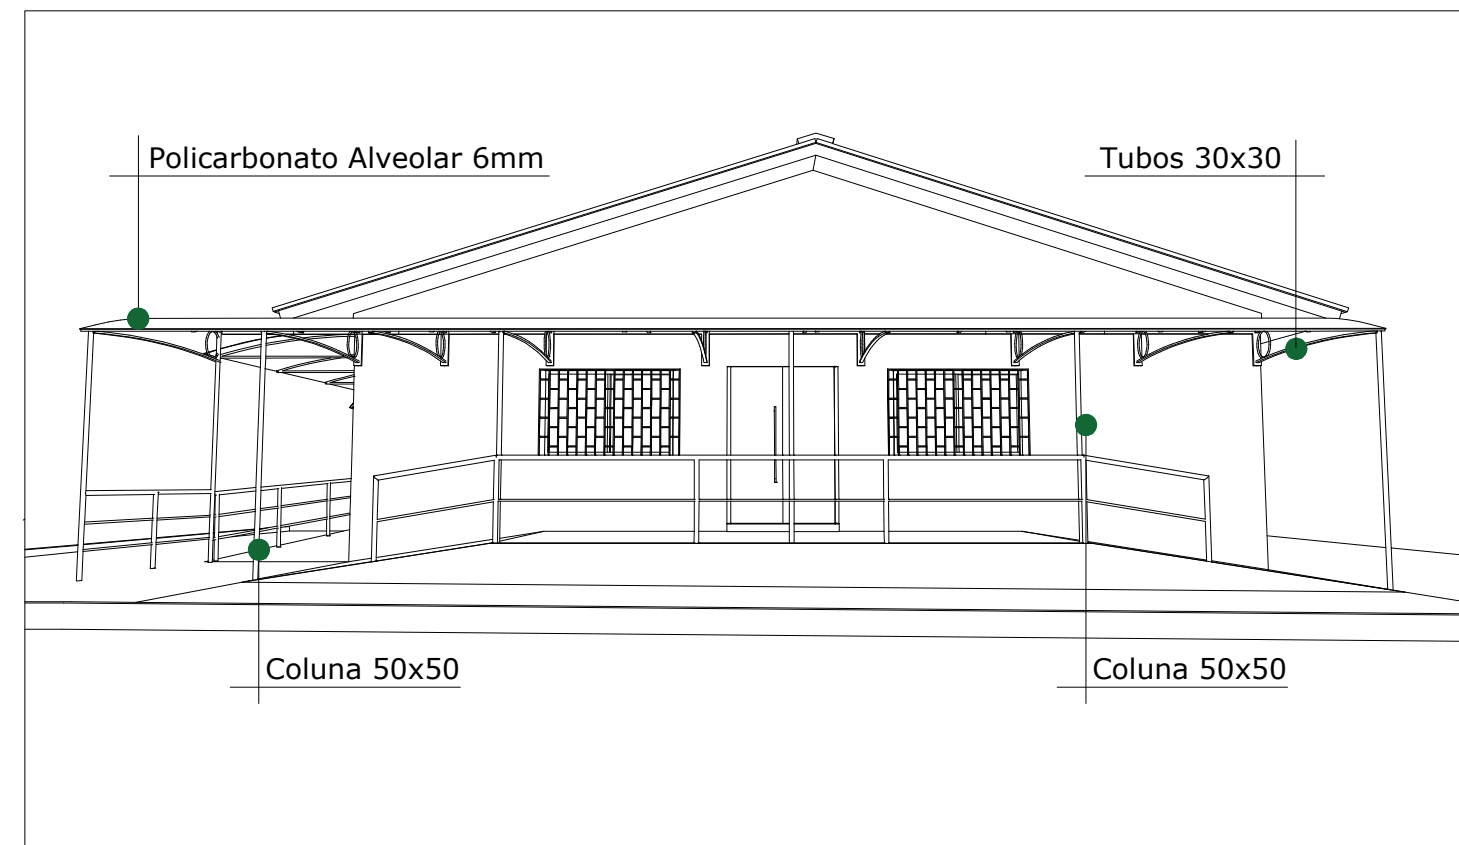

5 Projeto Toldo

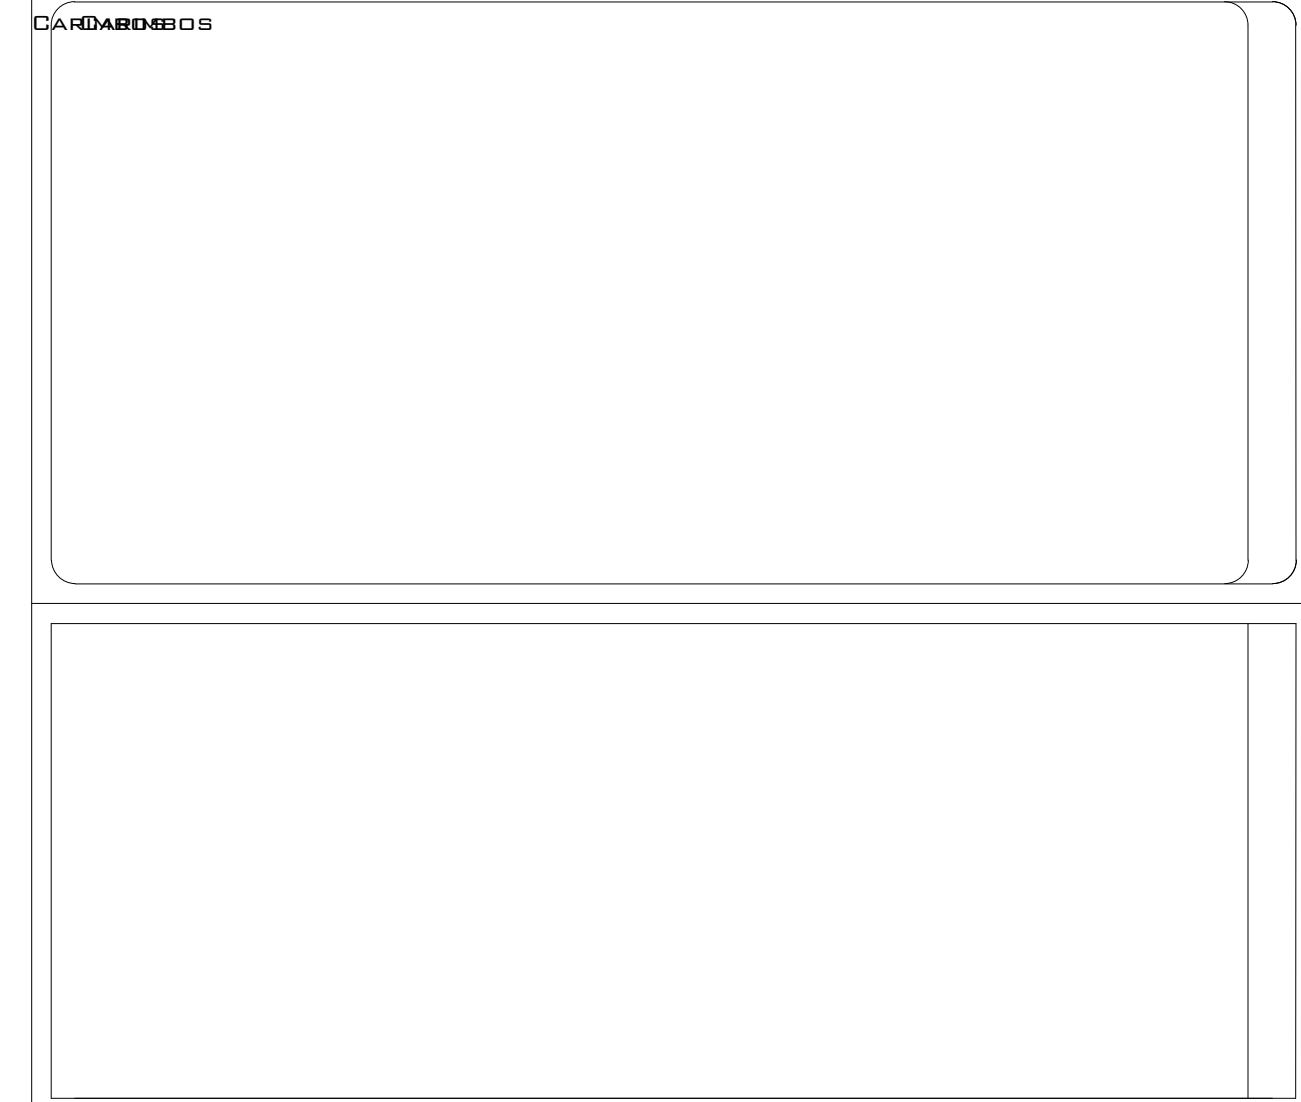

OBRA	PROJETO DE REFORMA DA UBS CENTRAL	
PROPRIETÁRIO CNPJ	PREFEITURA MUNICIPAL DE TAPEJARA 87.615.449/0001-42	
LOCAL	RUA TRANQUILO BASSO- TAPEJARA/RS	
AUTOR DO PROJETO	GEISSON BRUSSO ARQUITETO E URBANISTA CAU/RS A70225-0	
RESPONSÁVEL TÉCNICO	GEISSON BRUSSO ARQUITETO E URBANISTA CAU/RS A70225-0	
DATA MAIO DE 2021	ASSUNTO	FOLHA Nº
ESCALA 1/50	PROJETO DE REFORMA (UBS CENTRAL)	02/02
DESENHO GEISSON BRUSSO		
ÁREA	DIREITOS AUTORAIS RESERVADOS CONFORME: - ARTIGO 184 DO CÓDIGO PENAL - LRI 5.988 DO CÓDIGO CIVIL - RESOLUÇÃO CONFEA 205/71	