
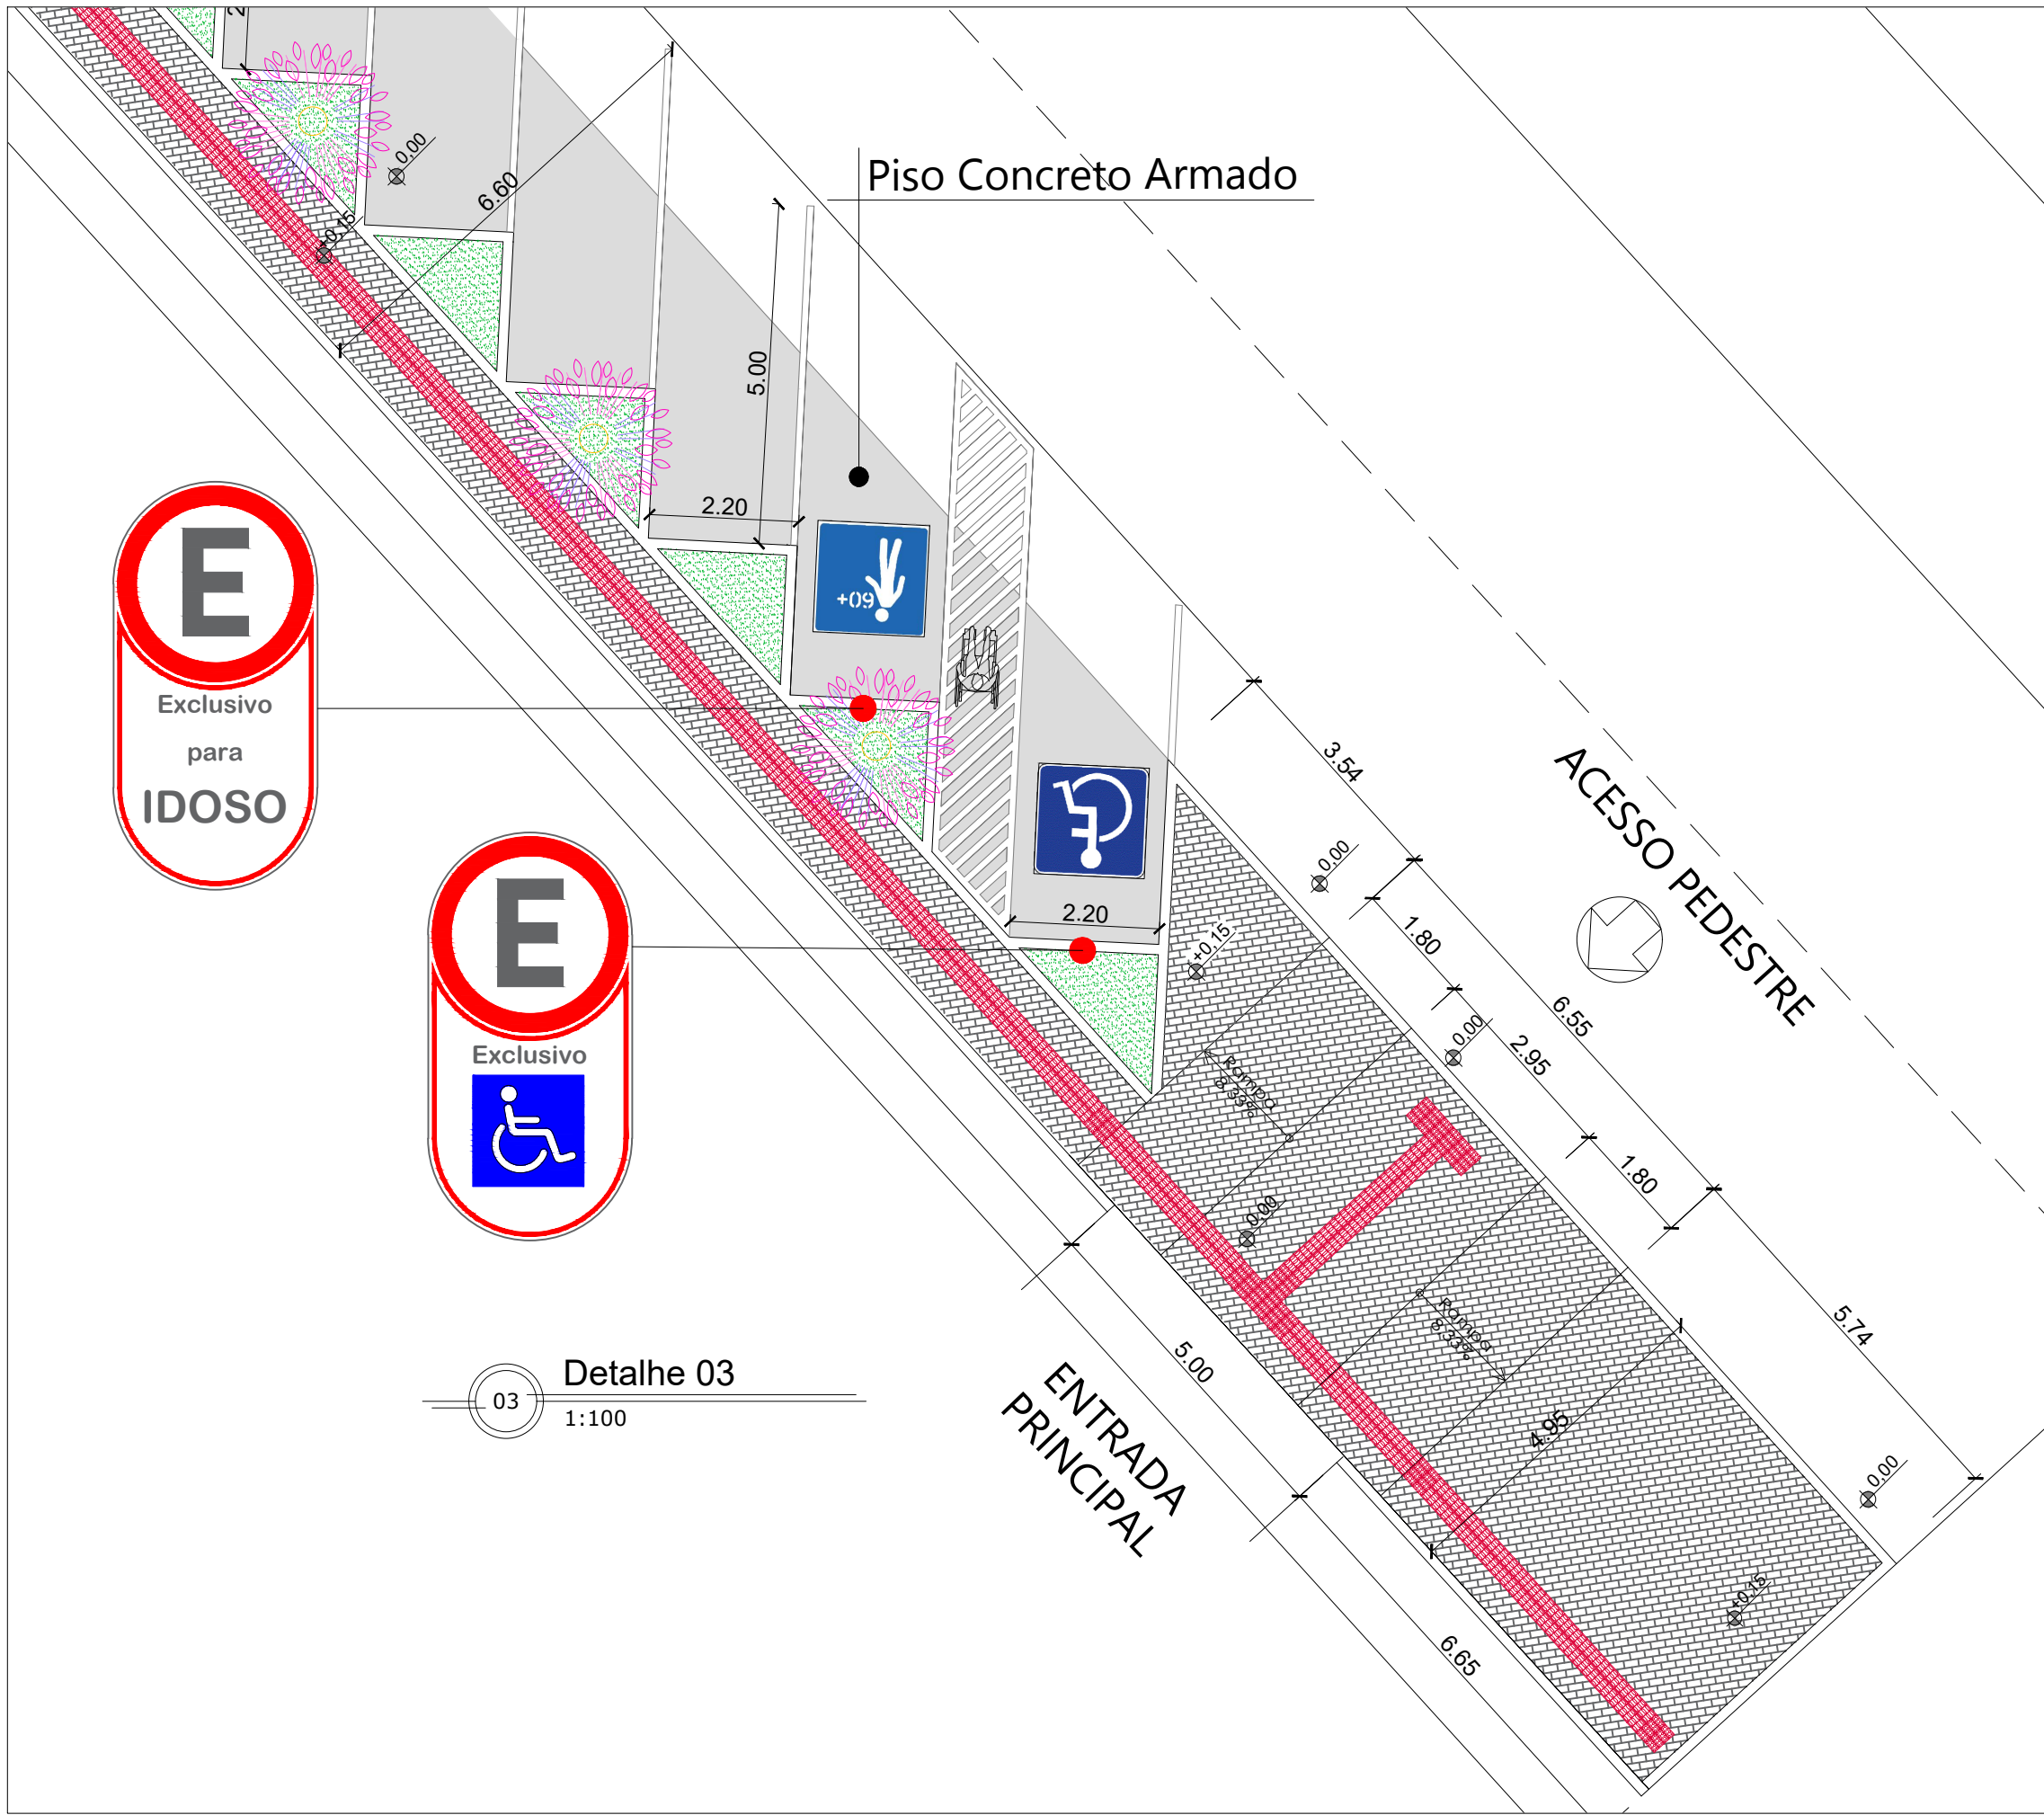
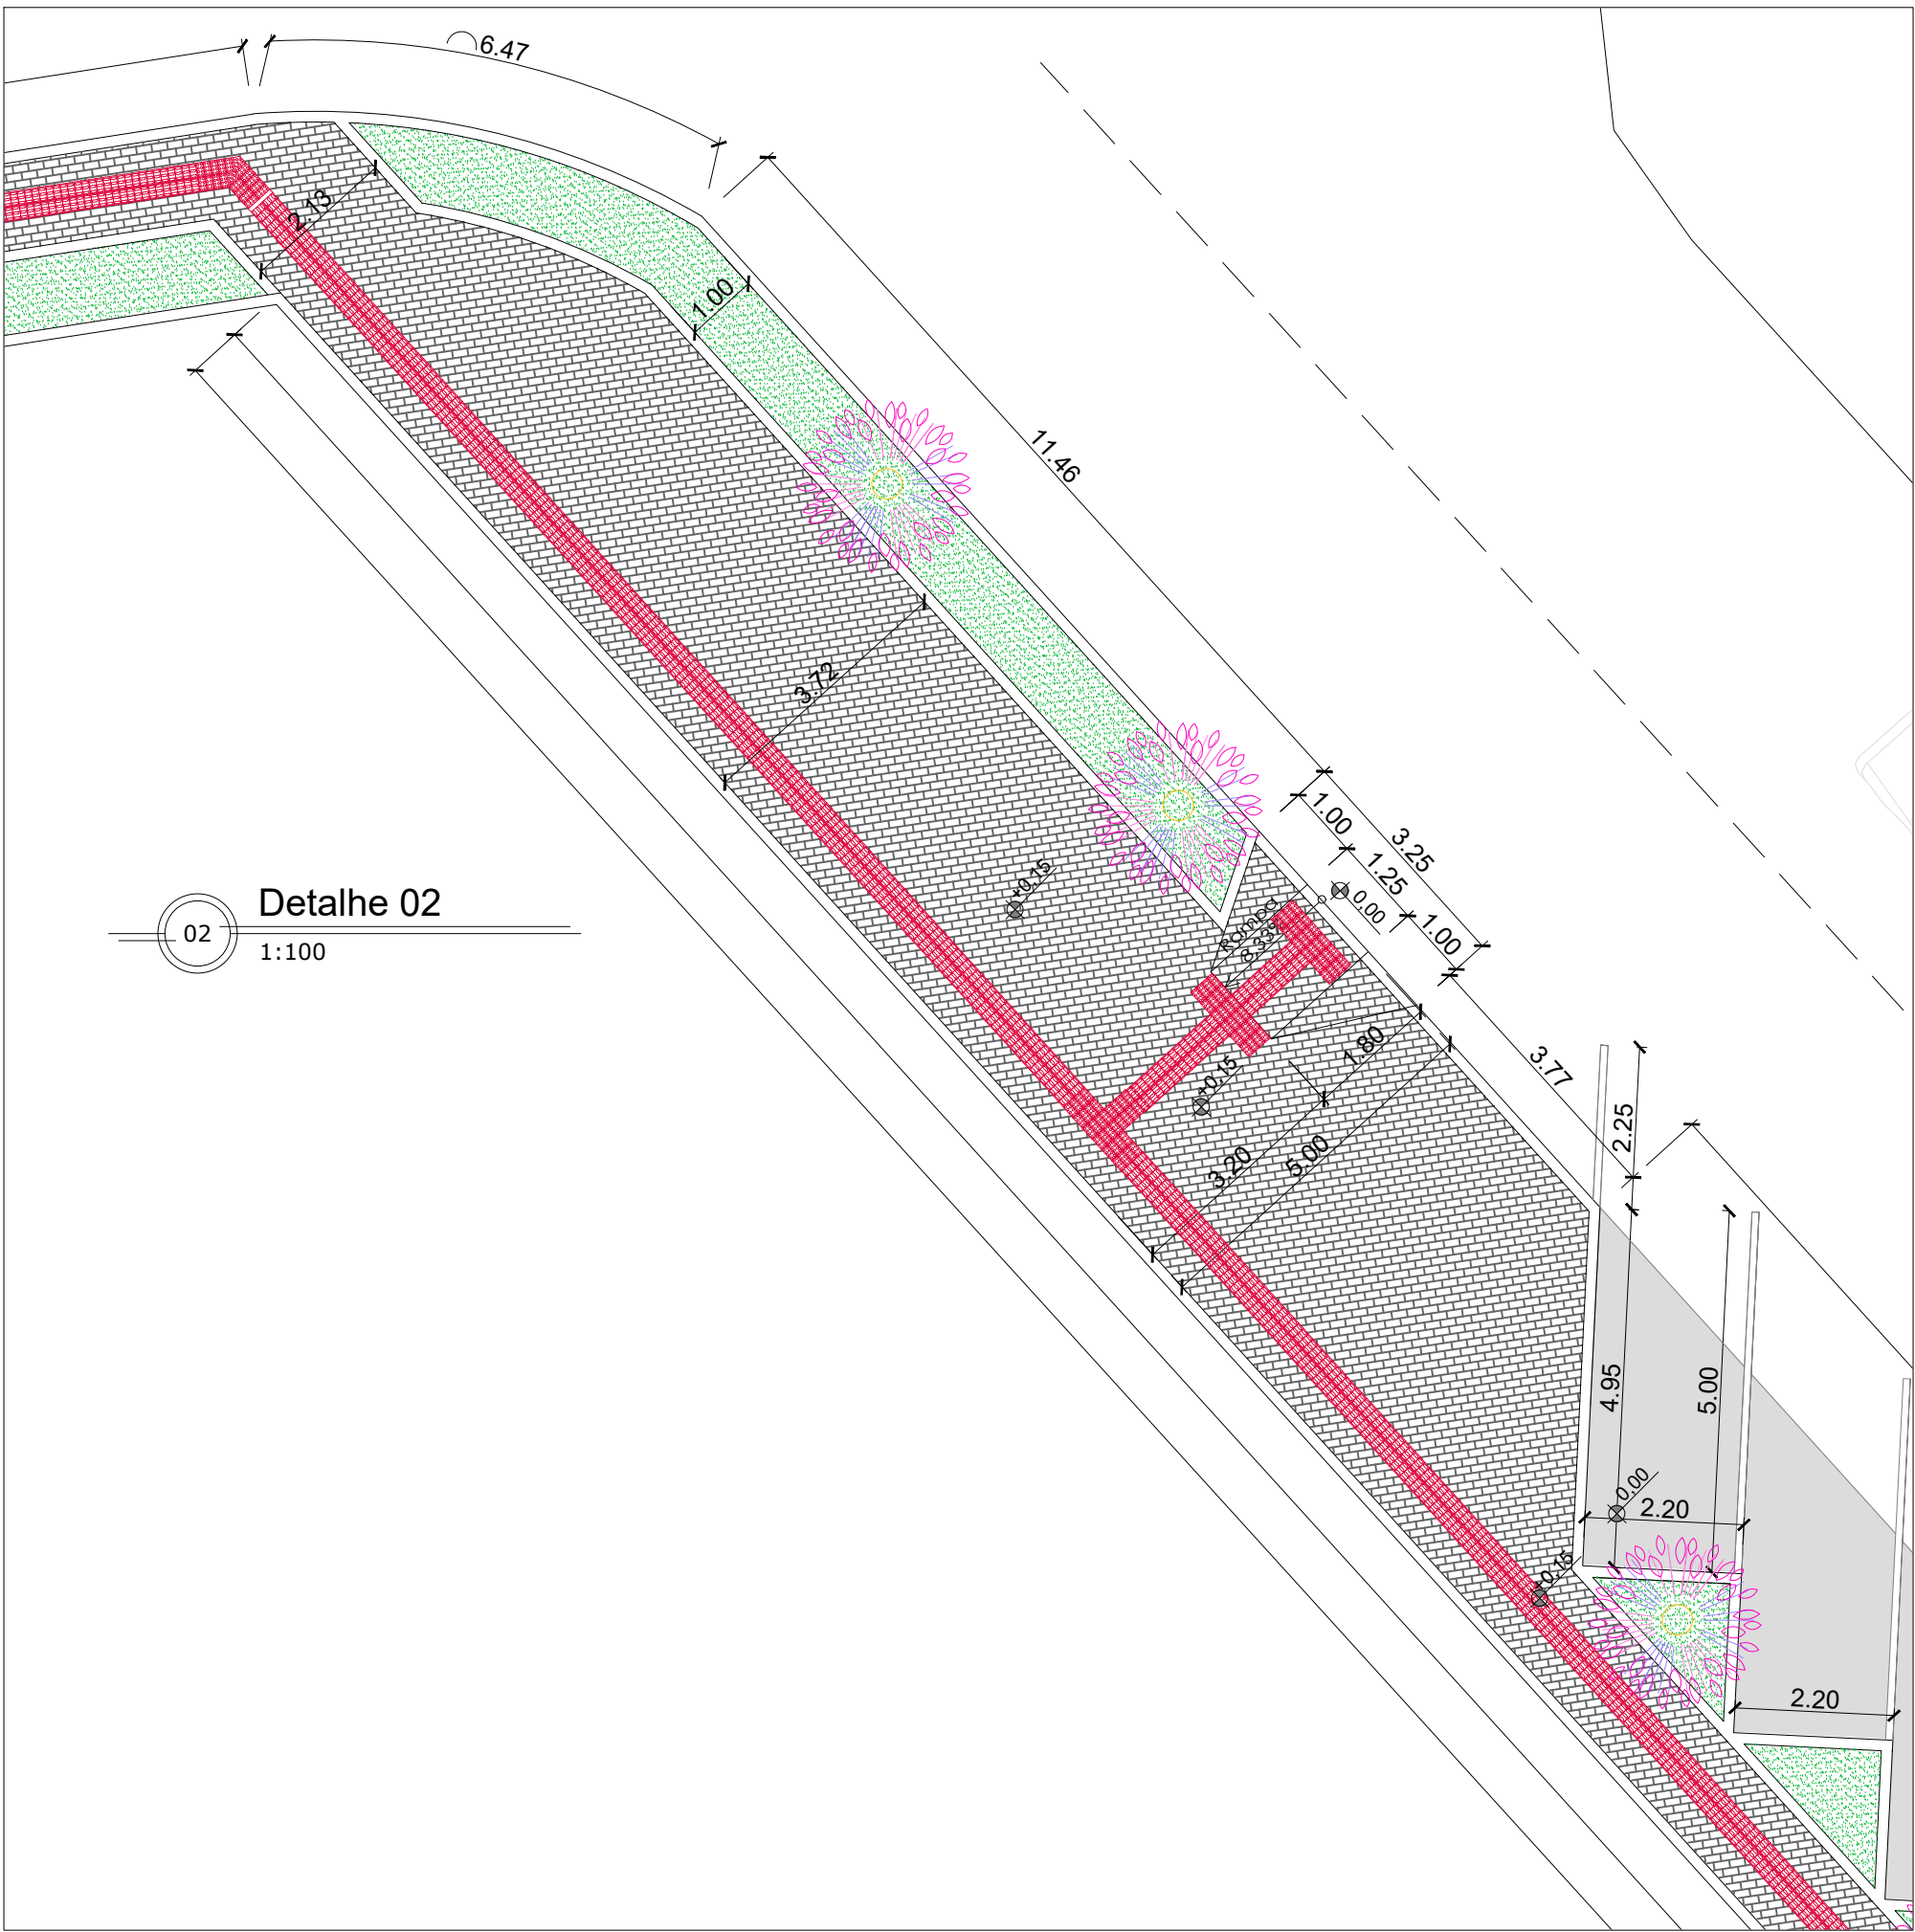
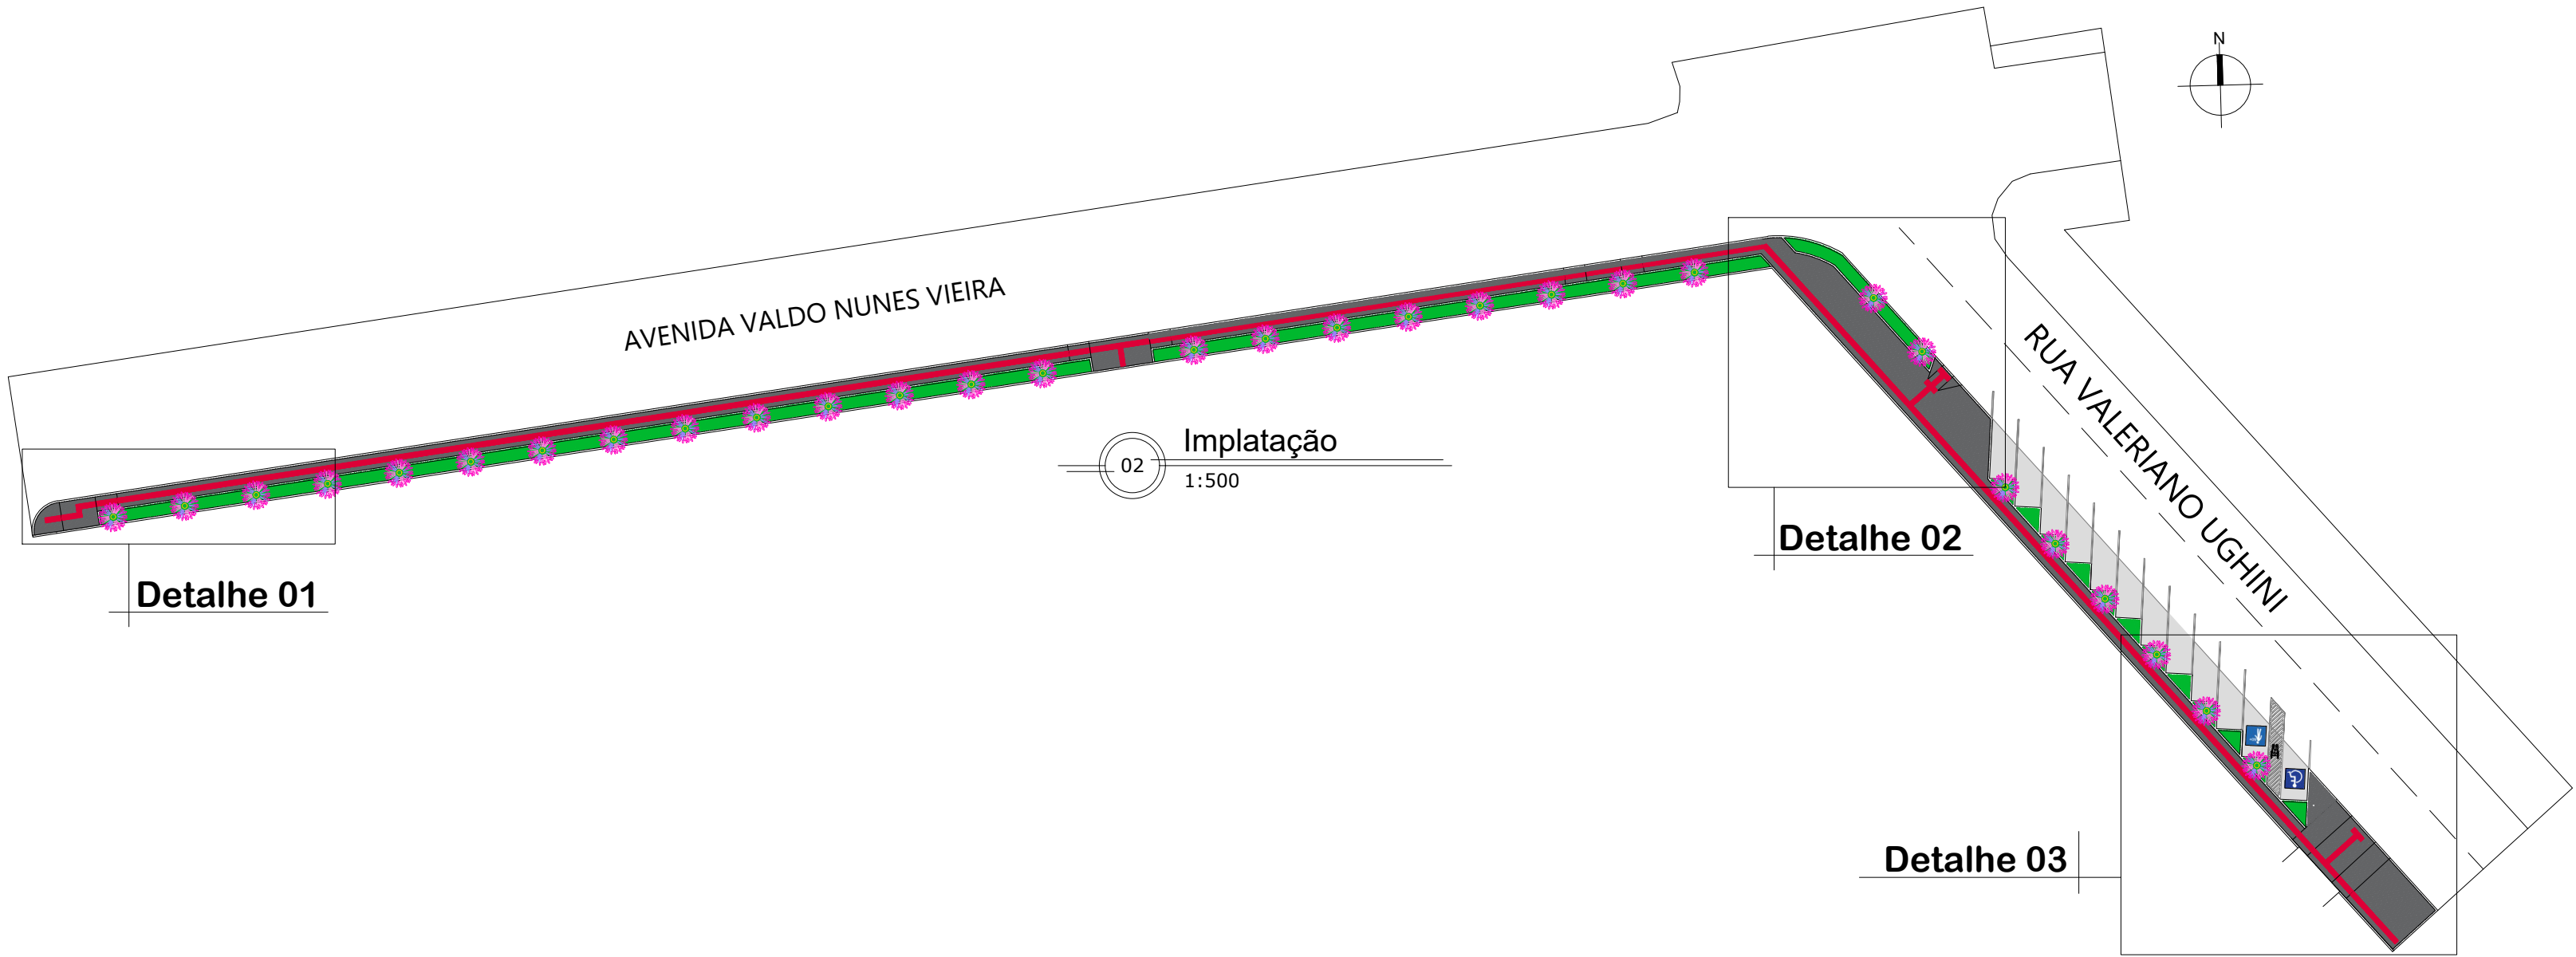


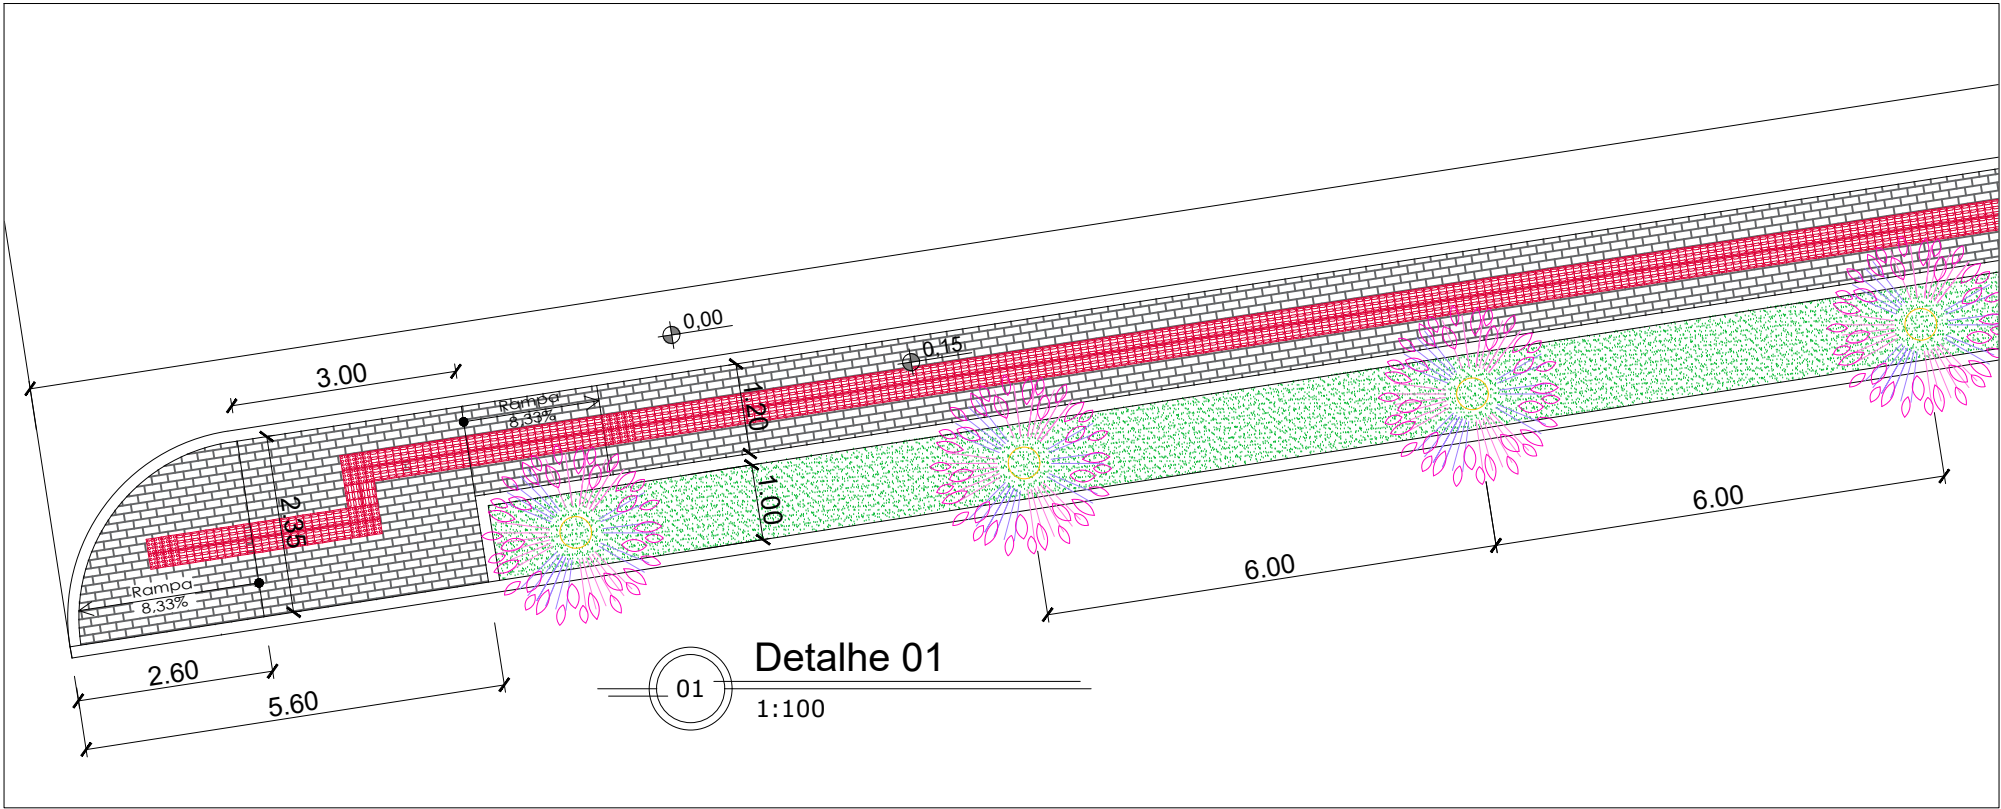

CARIMBOS

OBRA		PASSEIO PÚBLICO - CEMITÉRIO	
PROPRIETÁRIO		PREFEITURA MUNICIPAL DE TAPEJARA	
CNPJ		87.615.449/0001-42	
LOCAL		AVENIDA VALDO NUNES VIEIRA ESQUINA COM RUA VALERIANO UGHINI - TAPEJARA/RS	
AUTOR DO PROJETO		GEISSON BRUSSO ARQUITETO E URBANISTA CAU/RS A70225-0	
RESPONSÁVEL TÉCNICO		GEISSON BRUSSO ARQUITETO E URBANISTA CAU/RS A70225-0	
DATA	MAIO DE 2023	ASSUNTO PROJETO ARQUITETÔNICO IMPLANTAÇÃO	FOLHA Nº AR-02
ESCALA	1:300		
DESENHO	GEISSON BRUSSO		
ÁREAS		DIREITOS AUTORAIS RESERVADOS CONFORME:	
TERRENO		- ARTIGO 184 DO CÓDIGO PENAL - LRI 5.988 DO CÓDIGO CIVIL - RESOLUÇÃO CONFEA 205/71	
CONSTRUÇÃO			