






Avenida Sete de Setembro
esq. Rua Luiz Sitta

Avenida Sete de Setembro
esq. Rua Eugenio Dametto

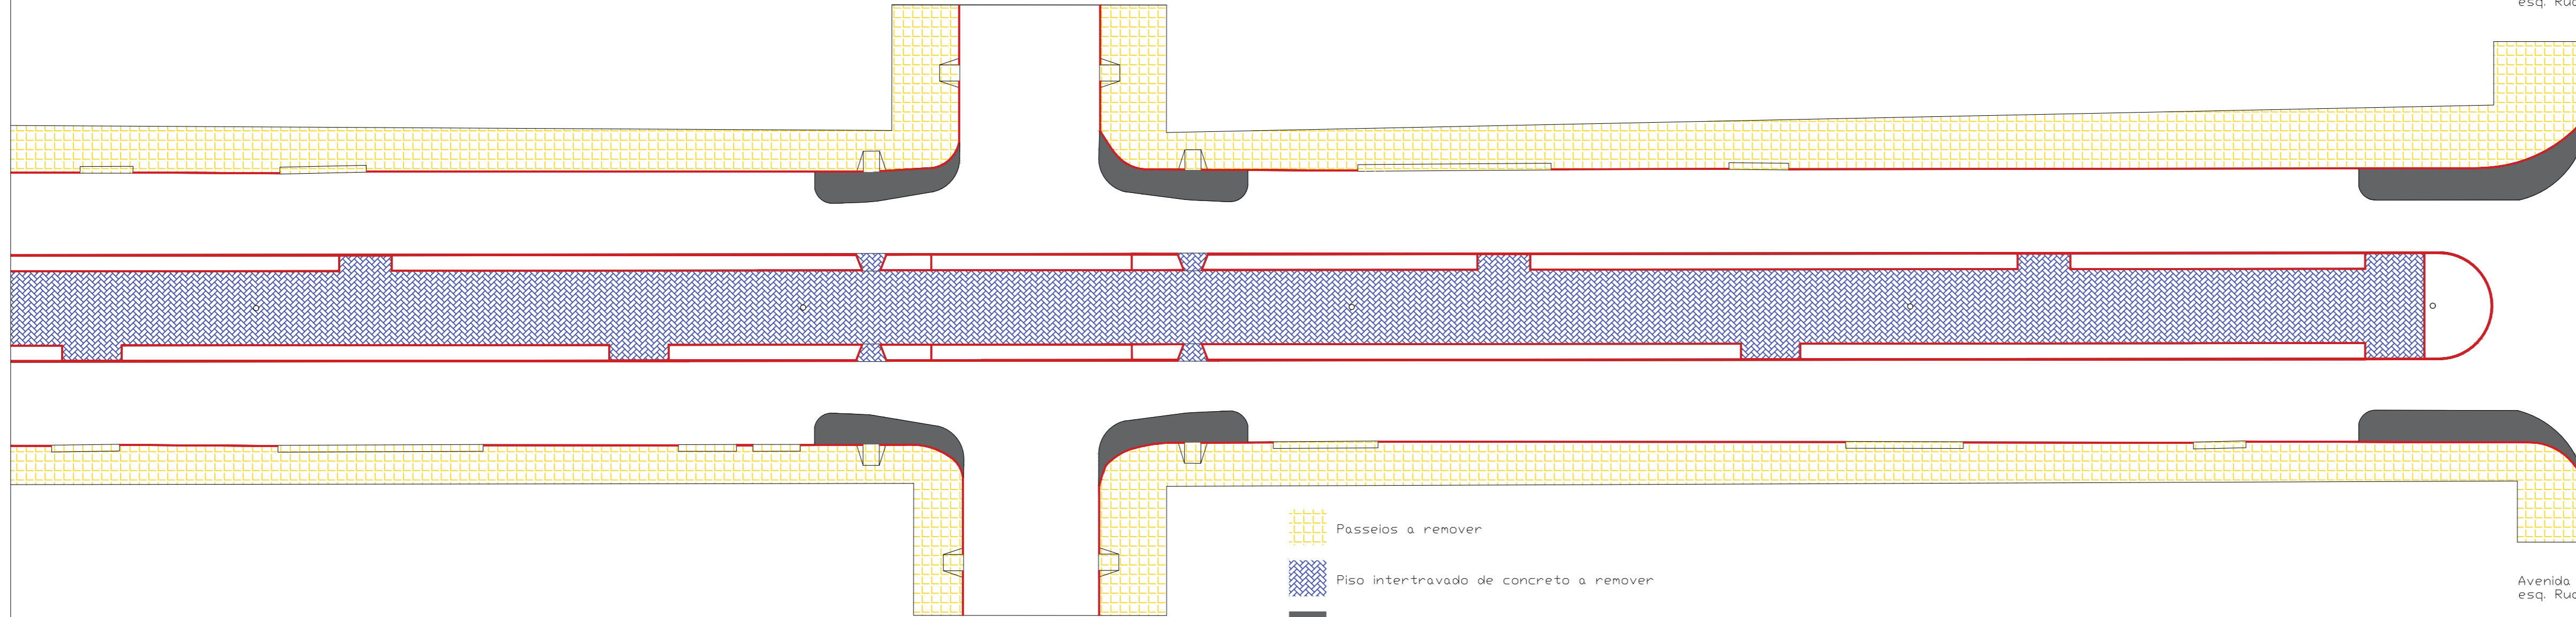

Avenida Sete de Setembro
esq. Rua Luiz Sitta

Avenida Sete de Setembro
esq. Rua Eugenio Dametto

-  Passeios a remover
-  Piso intertravado de concreto a remover
-  CBUQ a remover
-  Meio fio a remover

CARIMBOS

OBRA	REVITALIZAÇÃO DA AVENIDA 7 DE SETEMBRO	
PROPRIETÁRIO CNPJ	PREFEITURA MUNICIPAL DE TAPEJARA 87.615.449/0001-42	
LOCAL	TAPEJARA/RS	
AUTOR DO PROJETO	GEISSON BRUSSO ARQUITETO E URBANISTA CAU/RS A70225-0	
RESPONSÁVEL TÉCNICO	GEISSON BRUSSO ARQUITETO E URBANISTA CAU/RS A70225-0	
DATA JULHO DE 2023	ASSUNTO	FOLHA Nº
ESCALA 1:300	PROJETO ARQUITETÔNICO DEMOLIÇÃO - TRECHO 3 (AVENIDA 7 DE SETEMBRO)	AR-04
DESENHO GEISSON BRUSSO		
ÁREAS	DIREITOS AUTORAIS RESERVADOS CONFORME:	
TERRENO	- ARTIGO 184 DO CÓDIGO PENAL - LRI 5.988 DO CÓDIGO CIVIL	
CONSTRUÇÃO	- RESOLUÇÃO CONFEA 205/71	