
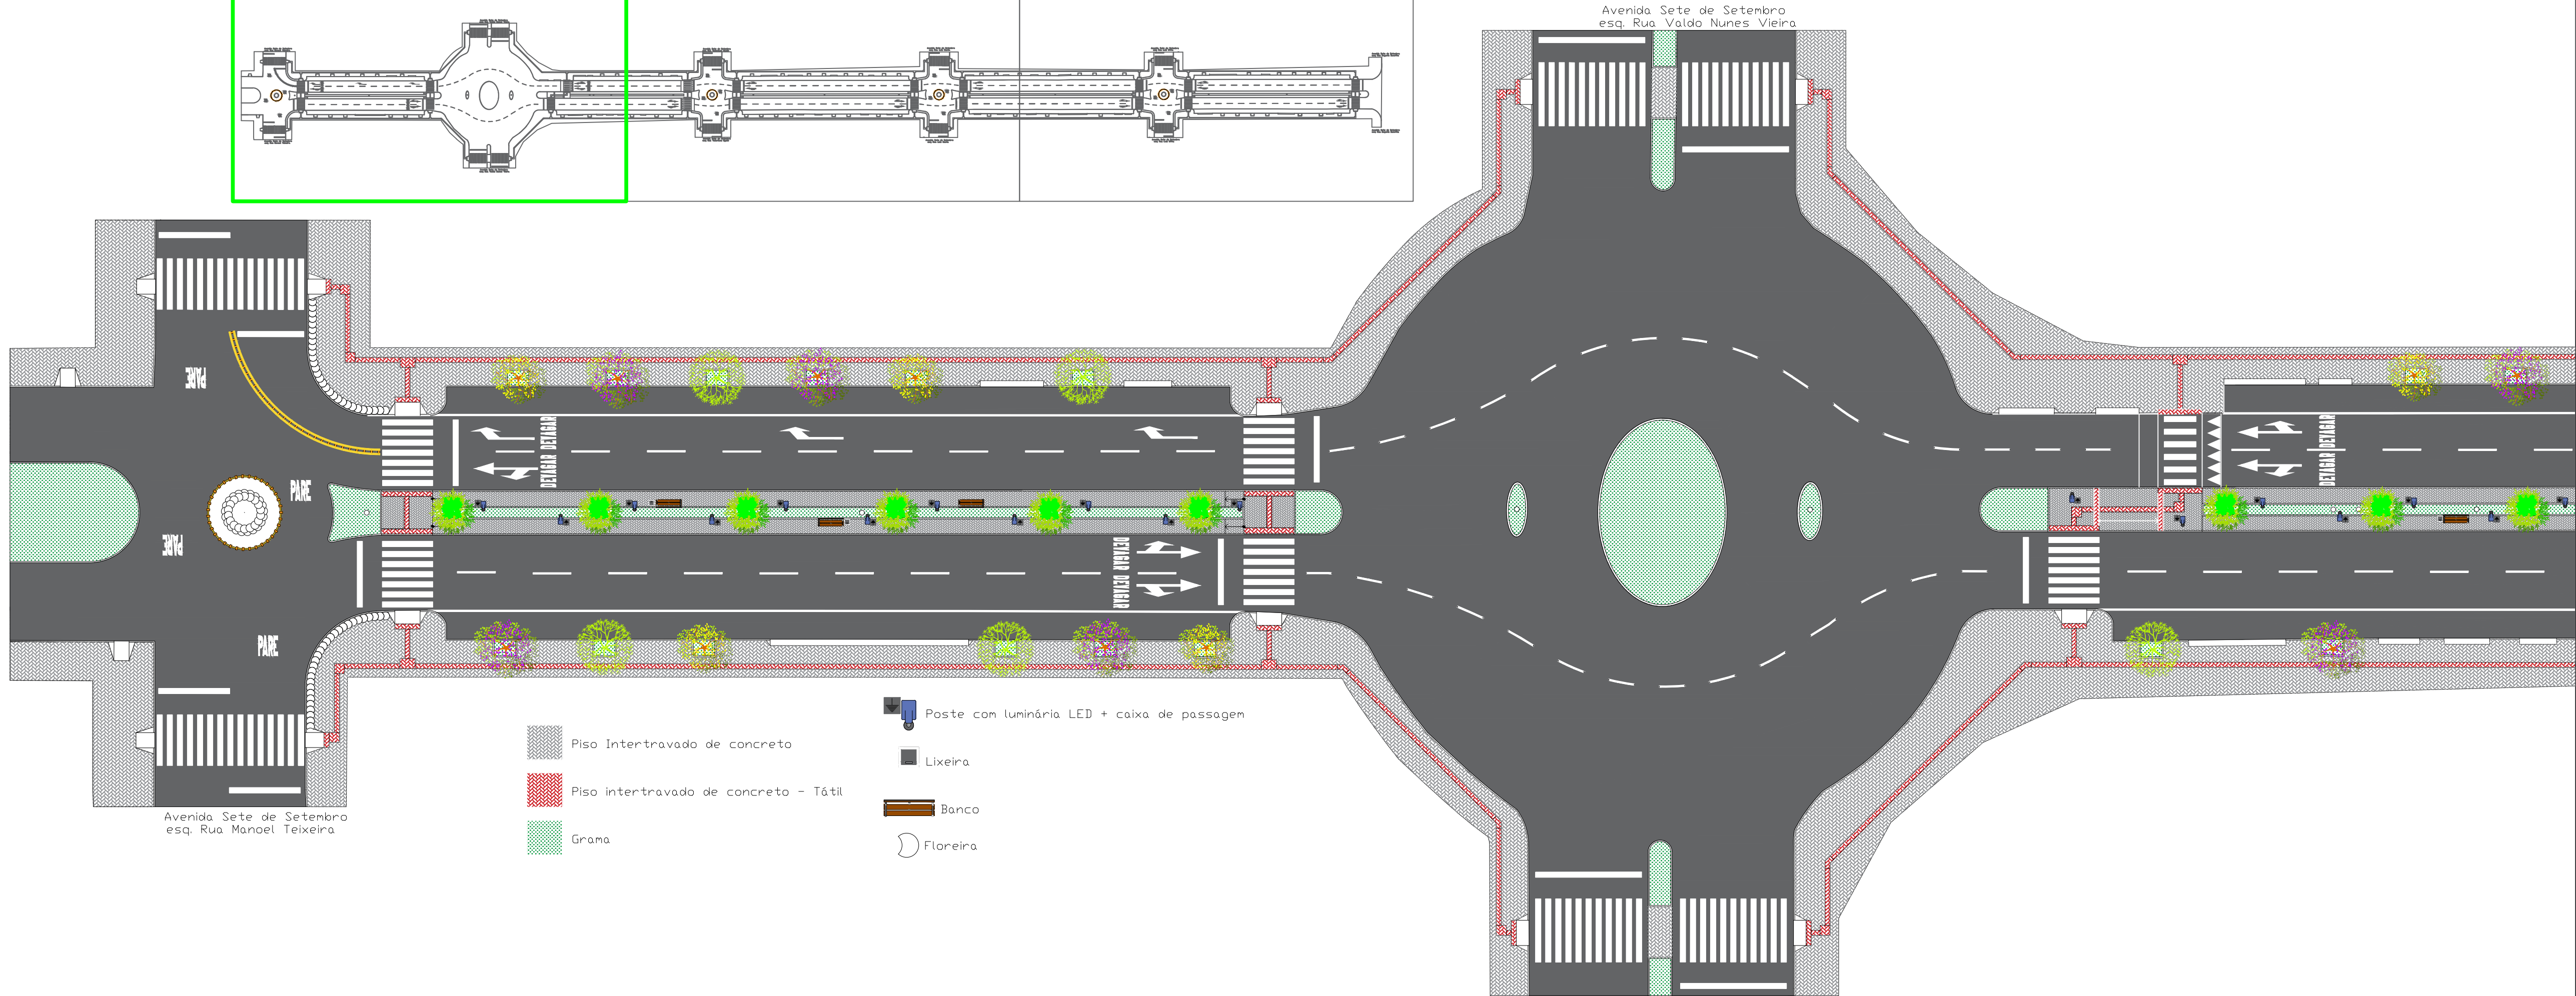


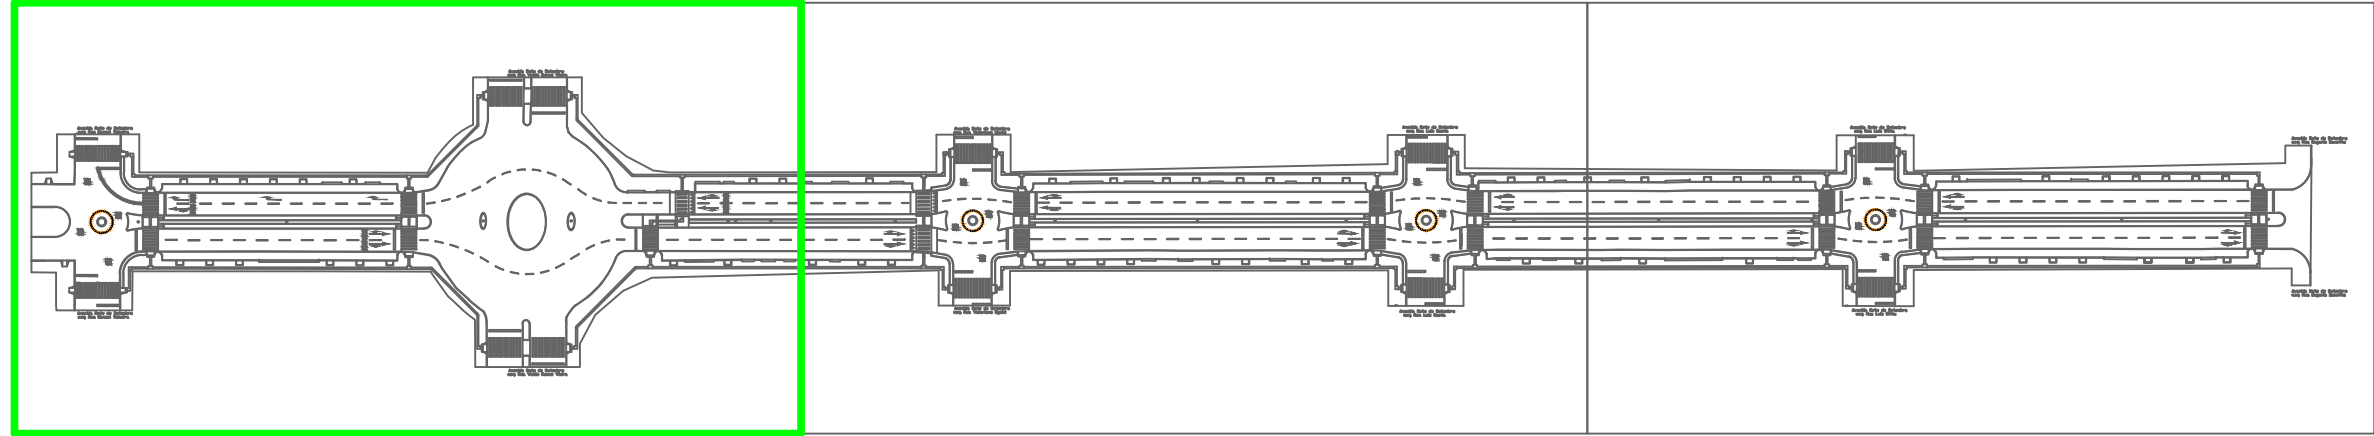

- Piso Intertravado de concreto
- Piso intertravado de concreto - Tátil
- Grama
- Poste com luminária LED + caixa de passagem
- Lixeira
- Banco
- Floreira

CARIMBOS

|                     |                                                         |                                                             |                       |
|---------------------|---------------------------------------------------------|-------------------------------------------------------------|-----------------------|
| OBRA                | REVITALIZAÇÃO DA AVENIDA 7 DE SETEMBRO                  |                                                             |                       |
| PROPRIETÁRIO        | PREFEITURA MUNICIPAL DE TAPEJARA                        |                                                             |                       |
| CNPJ                | 87.615.449/0001-42                                      |                                                             |                       |
| LOCAL               | TAPEJARA/RS                                             |                                                             |                       |
| AUTOR DO PROJETO    | GEISSON BRUSSO<br>ARQUITETO E URBANISTA CAU/RS A70225-0 |                                                             |                       |
| RESPONSÁVEL TÉCNICO | GEISSON BRUSSO<br>ARQUITETO E URBANISTA CAU/RS A70225-0 |                                                             |                       |
| DATA                | JULHO DE 2023                                           |                                                             | FOLHA Nº<br><br>AR-08 |
| ESCALA              | 1:300                                                   |                                                             |                       |
| DESENHO             | GEISSON BRUSSO                                          |                                                             |                       |
|                     |                                                         |                                                             |                       |
| ÁREAS               |                                                         | DIREITOS AUTORAIS RESERVADOS CONFORME:                      |                       |
| TERRENO             |                                                         | - ARTIGO 184 DO CÓDIGO PENAL<br>- LRI 5.988 DO CÓDIGO CIVIL |                       |
| CONSTRUÇÃO          |                                                         | - RESOLUÇÃO CONFEA 205/71                                   |                       |