
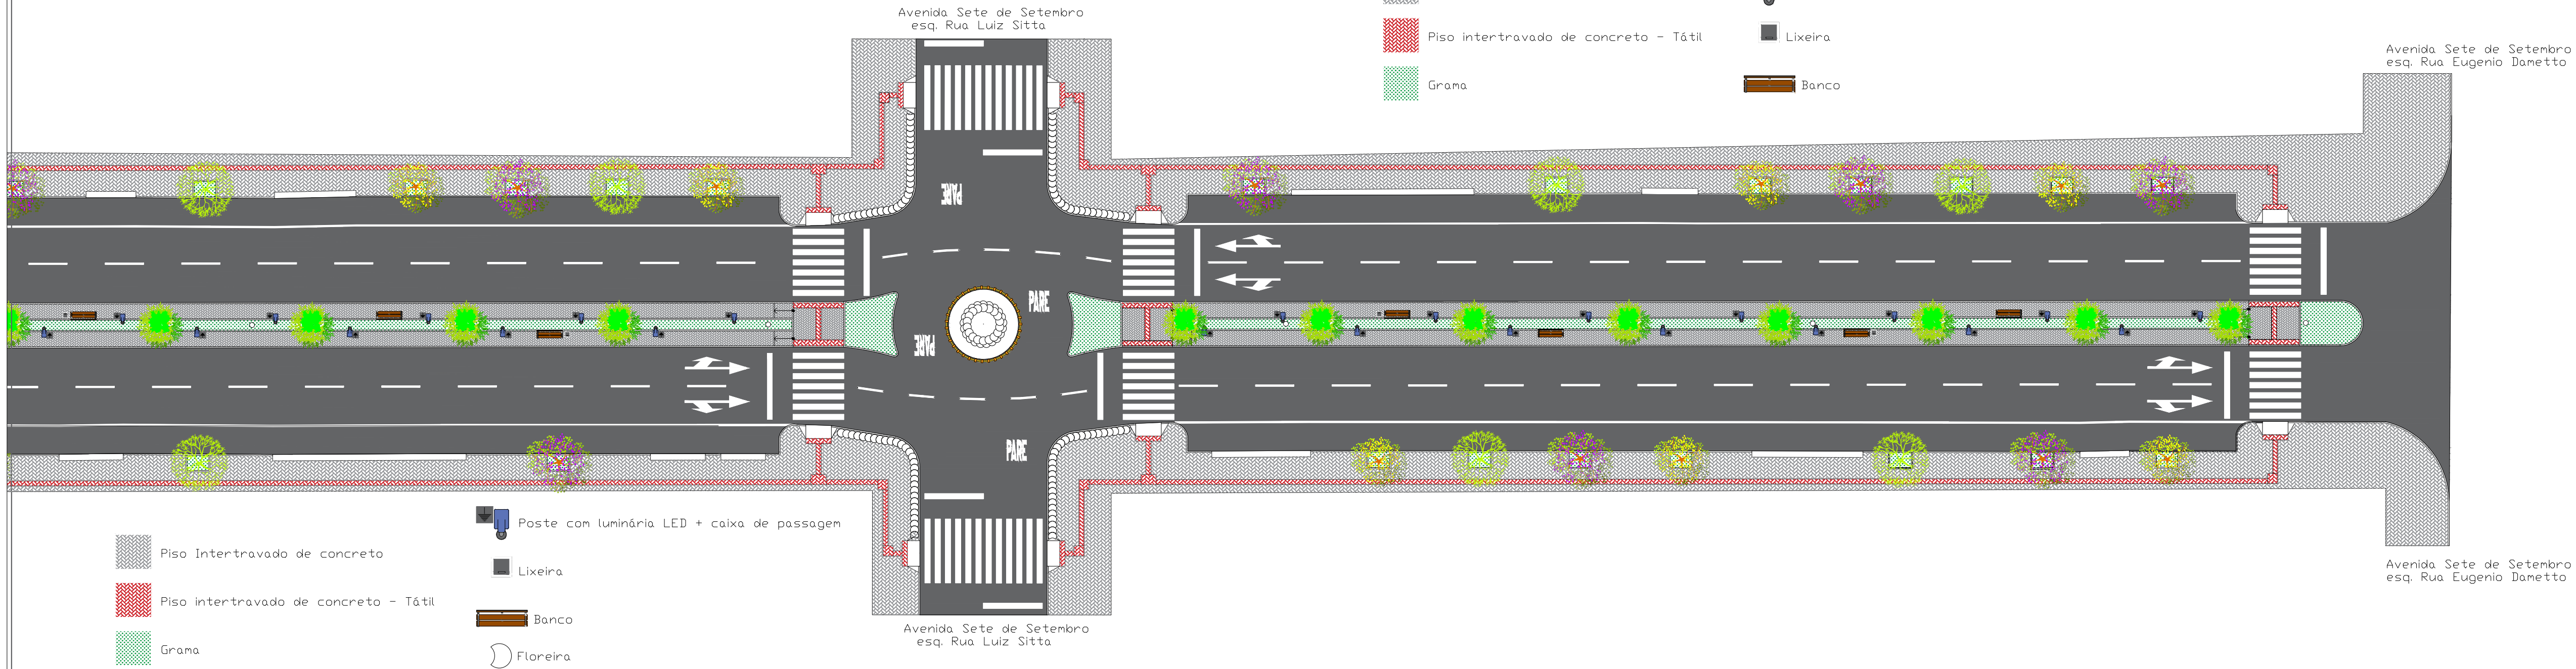


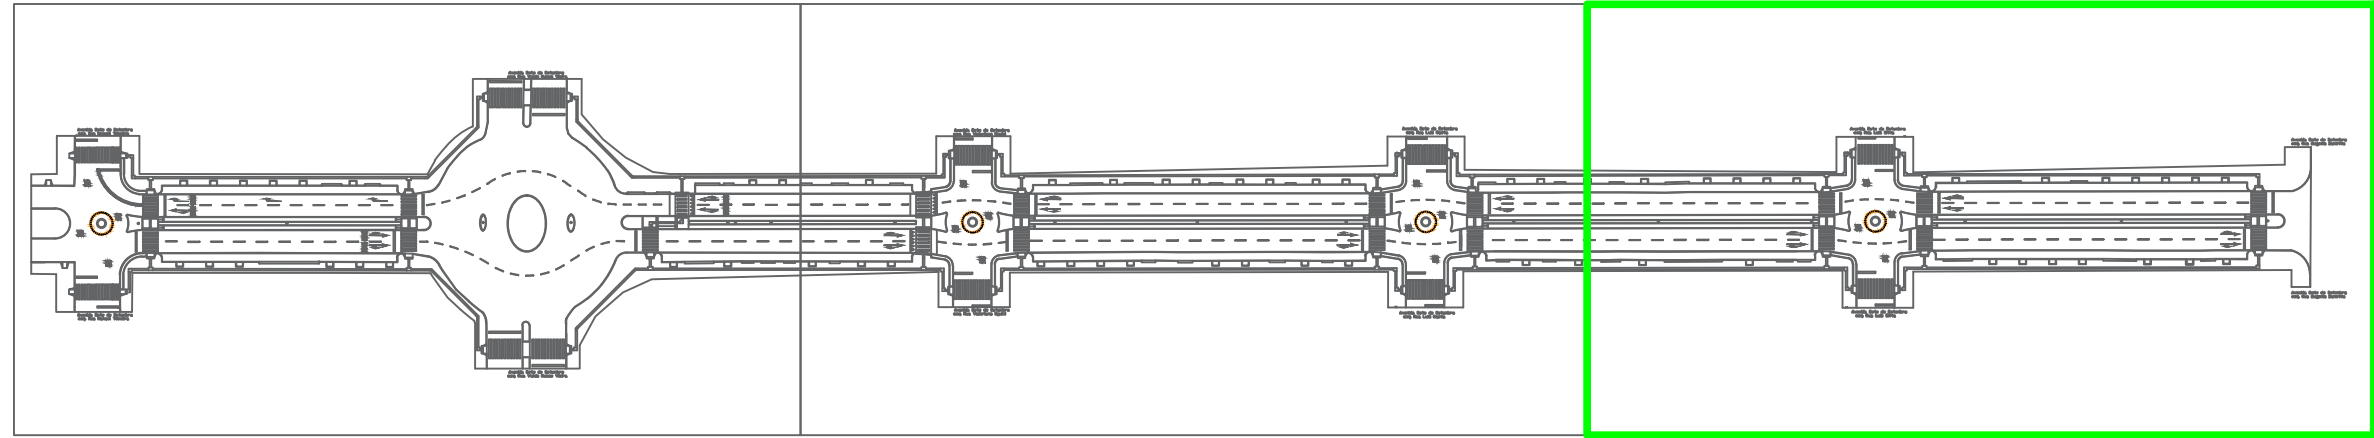

CARIMBOS

OBRA	REVITALIZAÇÃO DA AVENIDA 7 DE SETEMBRO	
PROPRIETÁRIO CNPJ	PREFEITURA MUNICIPAL DE TAPEJARA 87.615.449/0001-42	
LOCAL	TAPEJARA/RS	
AUTOR DO PROJETO	GEISSON BRUSSO ARQUITETO E URBANISTA CAU/RS A70225-0	
RESPONSÁVEL TÉCNICO	GEISSON BRUSSO ARQUITETO E URBANISTA CAU/RS A70225-0	
DATA JULHO DE 2023	ASSUNTO PROJETO ARQUITETÔNICO IMPLANTAÇÃO - TRECHO 3 (AVENIDA 7 DE SETEMBRO)	FOLHA Nº AR-10
ESCALA 1:300		
DESENHO GEISSON BRUSSO		
ÁREAS		DIREITOS AUTORAIS RESERVADOS CONFORME:
TERRENO		- ARTIGO 184 DO CÓDIGO PENAL - LRI 5.988 DO CÓDIGO CIVIL
CONSTRUÇÃO		- RESOLUÇÃO CONFEA 205/71