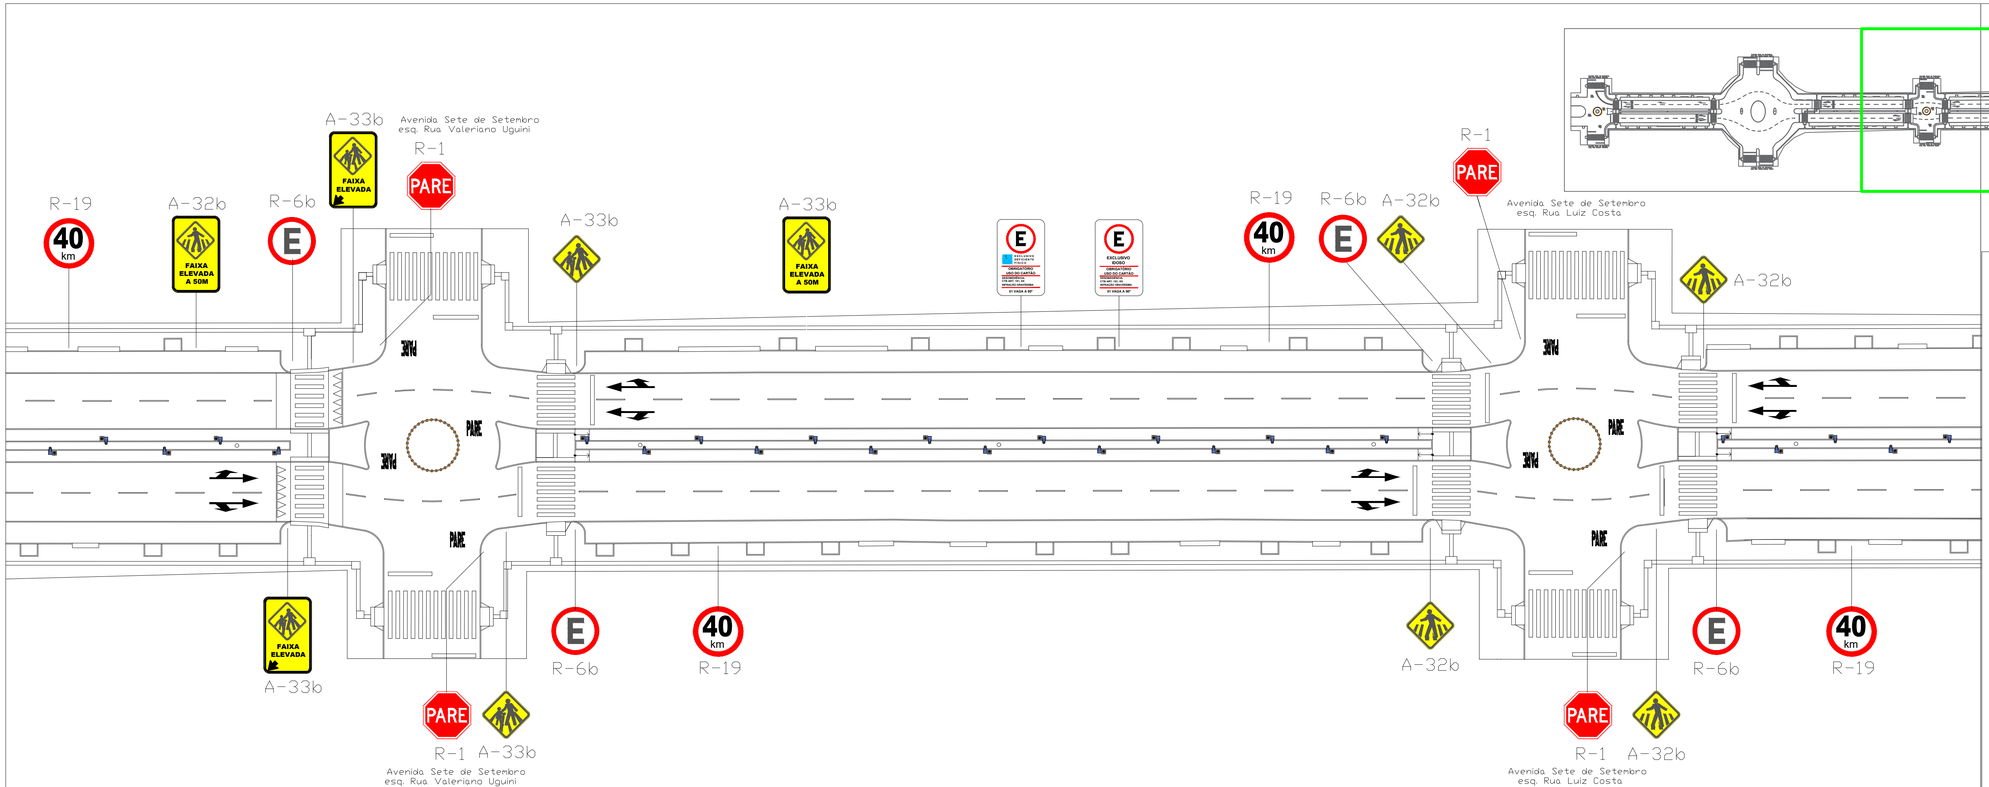

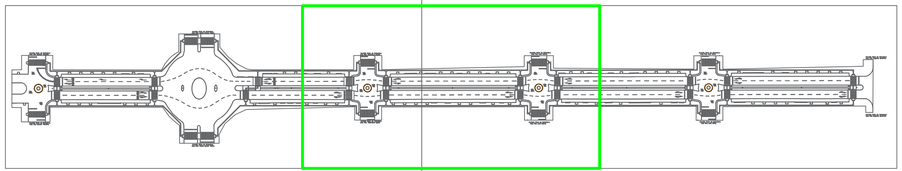

CARIMBOS

OBRA	REVITALIZAÇÃO DA AVENIDA 7 DE SETEMBRO
PROPRIETÁRIO CNPJ	PREFEITURA MUNICIPAL DE TAPEJARA 87.615.449/0001-42
LOCAL	TAPEJARA/RS
AUTOR DO PROJETO	GEISSON BRUSSO ARQUITETO E URBANISTA CAU/RS A70225-0
RESPONSÁVEL TÉCNICO	GEISSON BRUSSO ARQUITETO E URBANISTA CAU/RS A70225-0
DATA JULHO DE 2023 ESCALA 1:300 DESENHO GEISSON BRUSSO	ASSUNTO PROJETO ARQUITETÔNICO SINALIZAÇÃO VIÁRIA - TRECHO 3 (AVENIDA 7 DE SETEMBRO)
FOLHA Nº AR-15	
ÁREAS TERRENO CONSTRUÇÃO	DIREITOS AUTORAIS RESERVADOS CONFORME: - ARTIGO 184 DO CÓDIGO PENAL - LEI 5.988 DO CÓDIGO CIVIL - RESOLUÇÃO CONFEA 205/71