

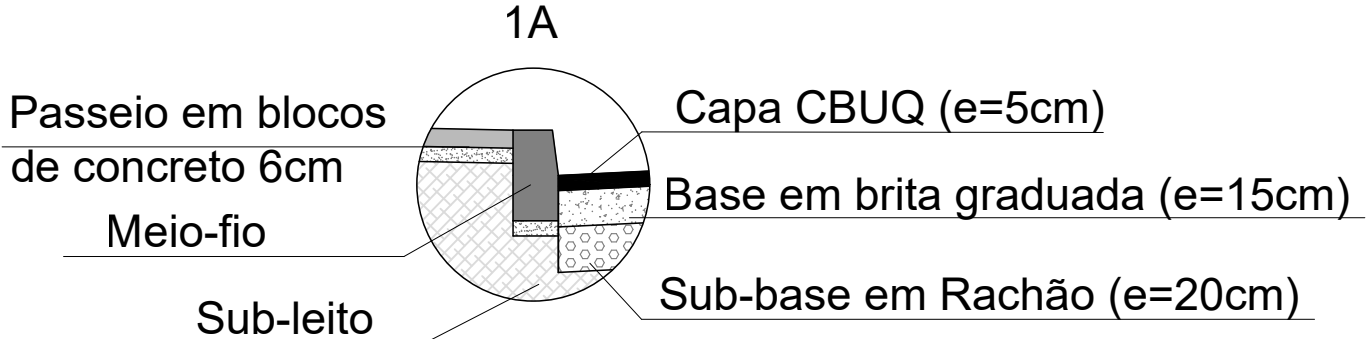
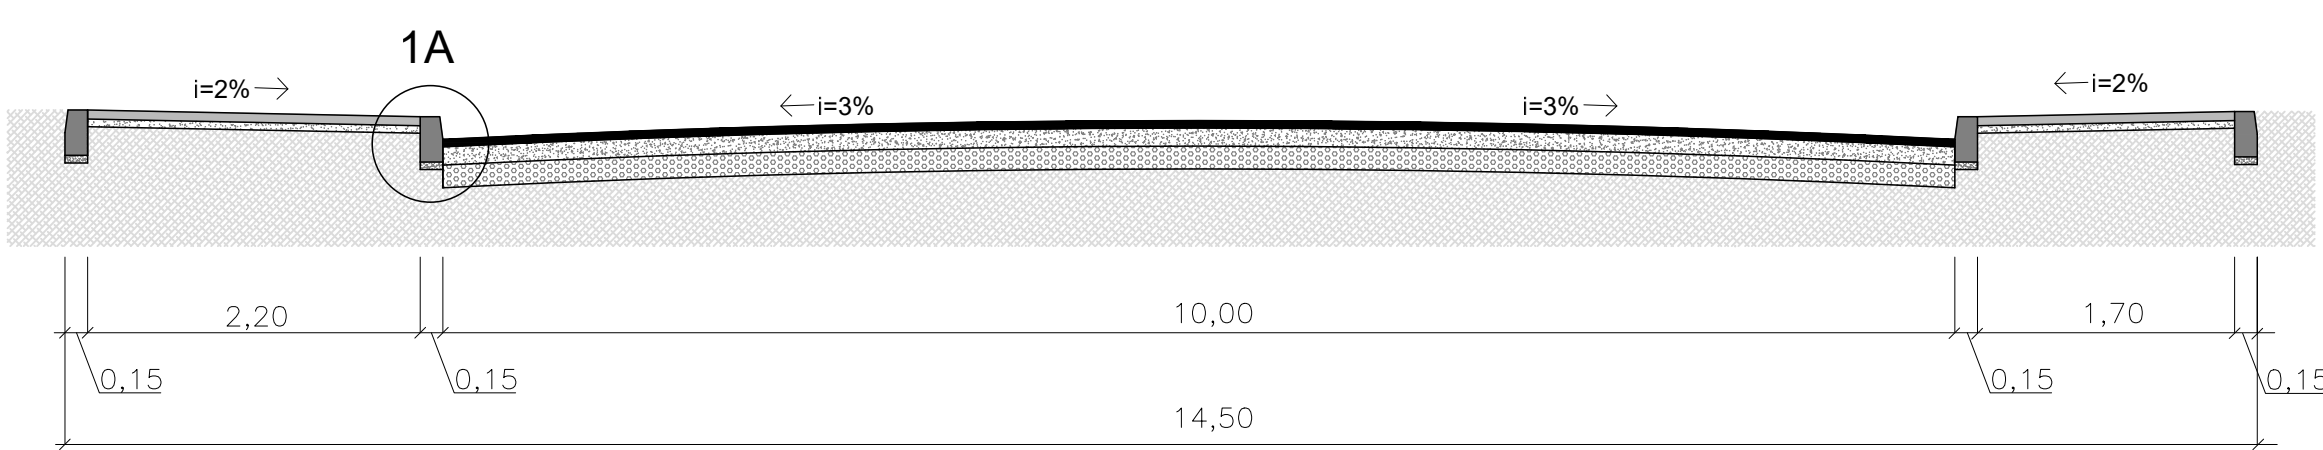
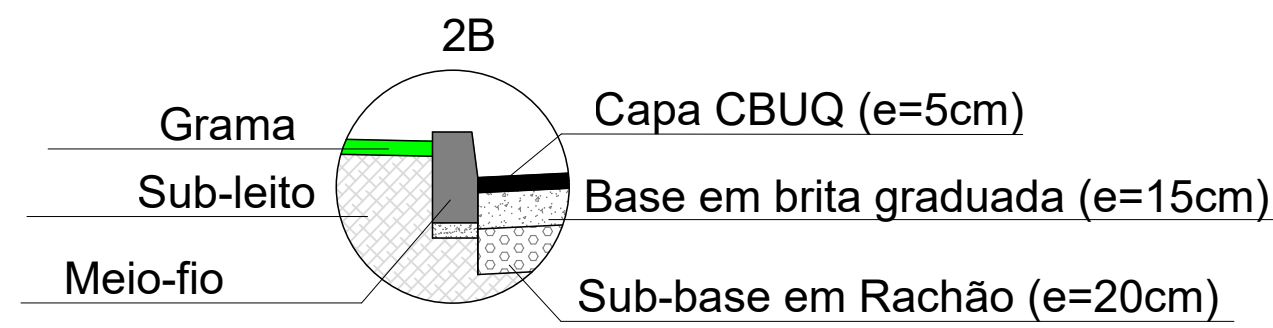





Perfil Transversal A A' - Rua Adelino Fontana:

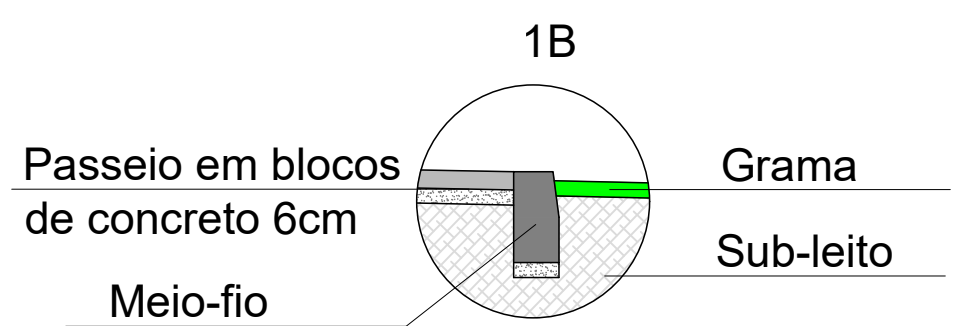




Perfil Transversal B B' - Rua Adelino Fontana:

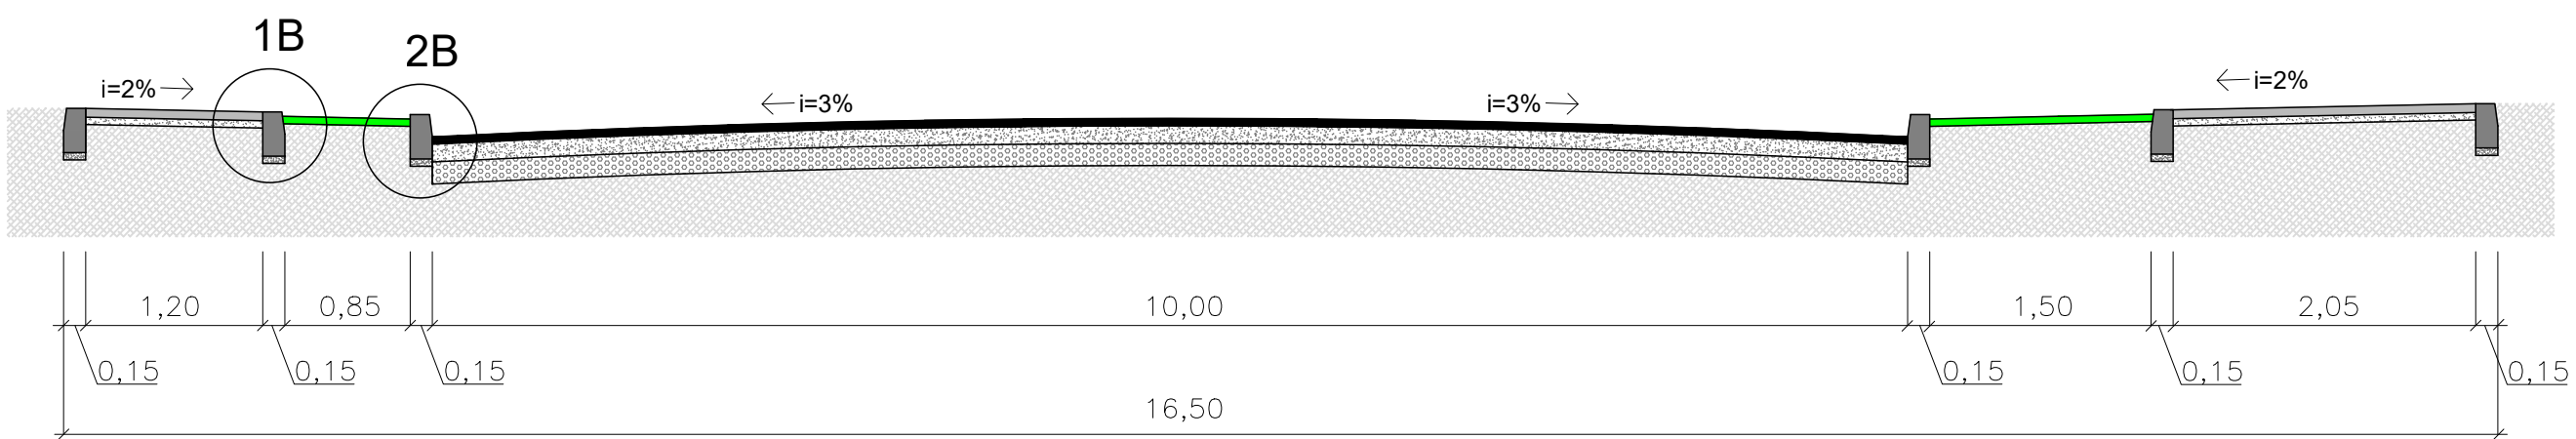




Perfil Transversal C C' - Rua Vereador Jurandir Bogoni:

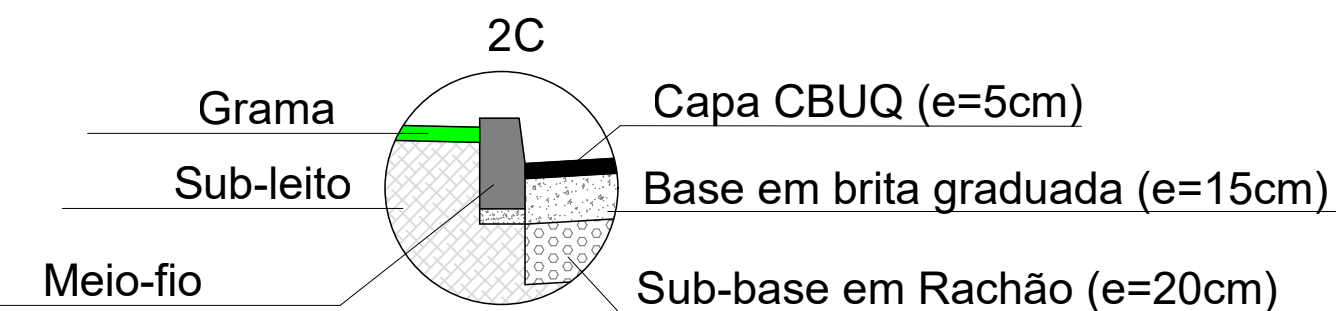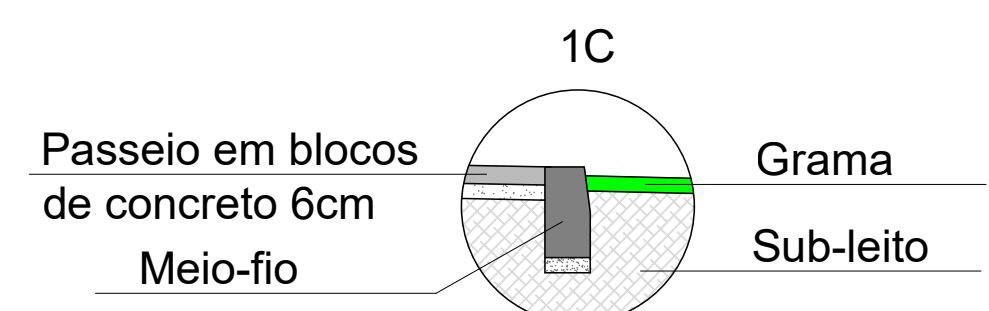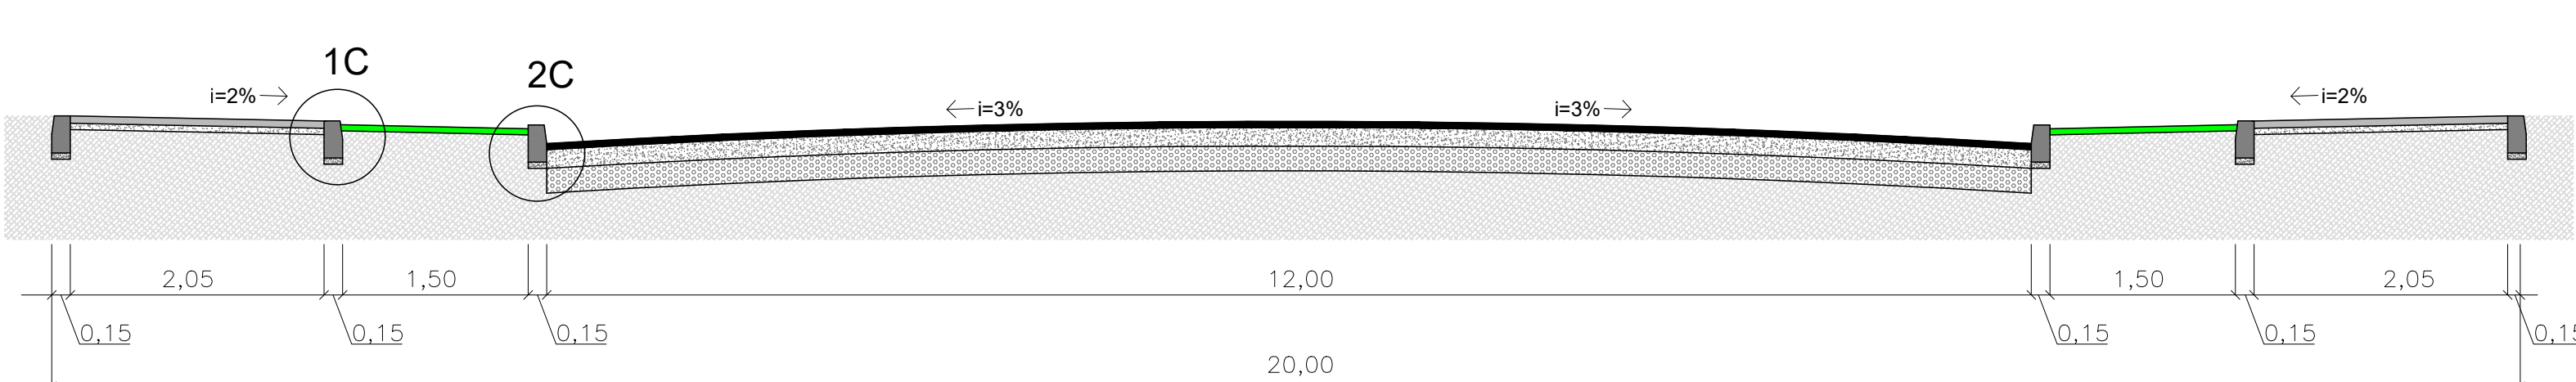

Perfil Transversal D D' - Rua Cel. Gervásio:

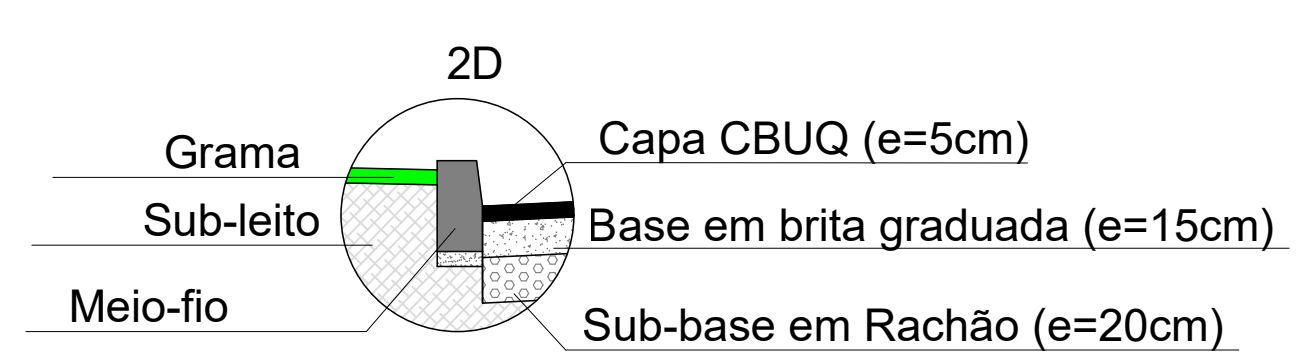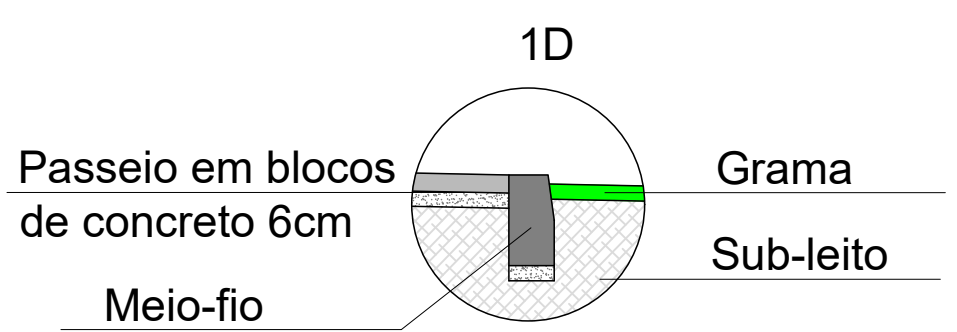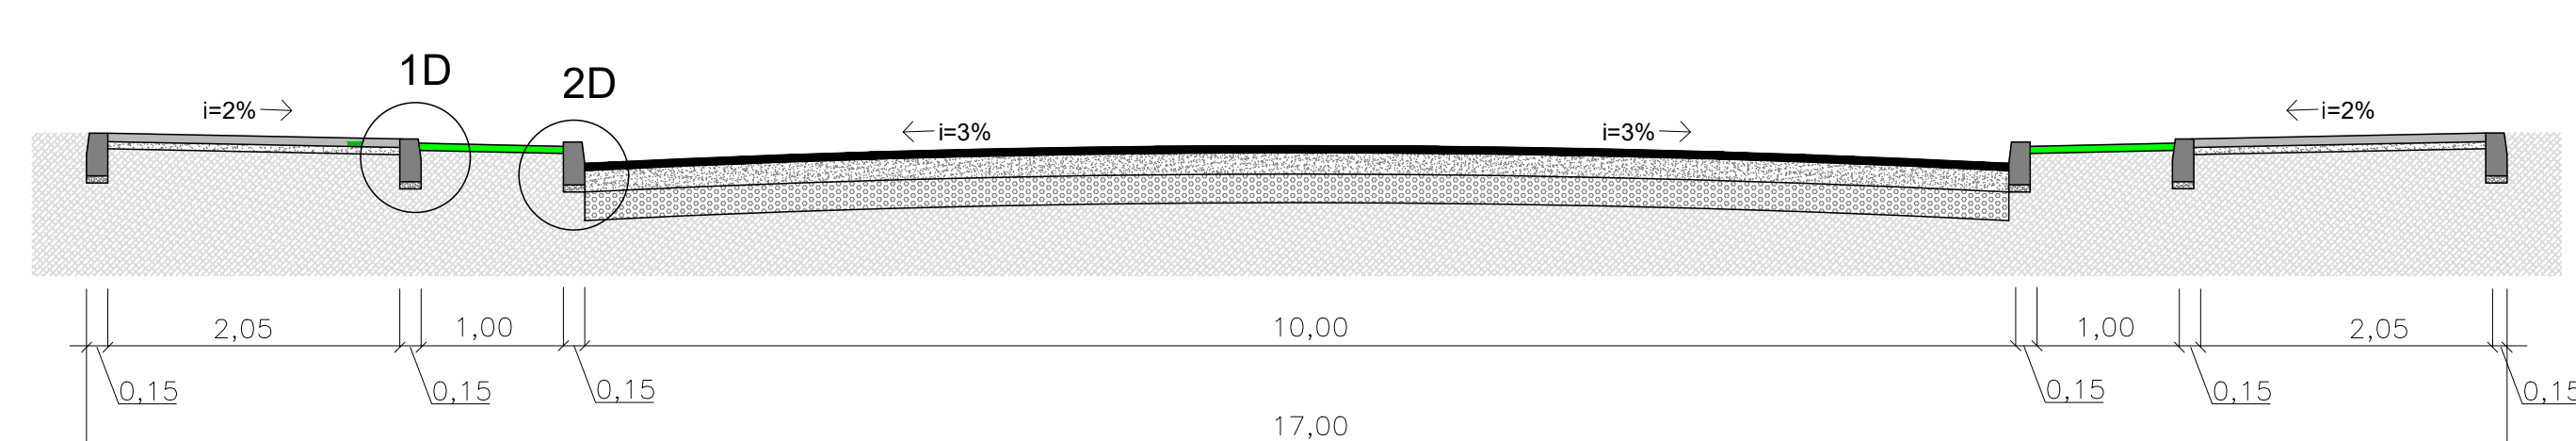

Perfil Transversal E E' - Rua SD-02:

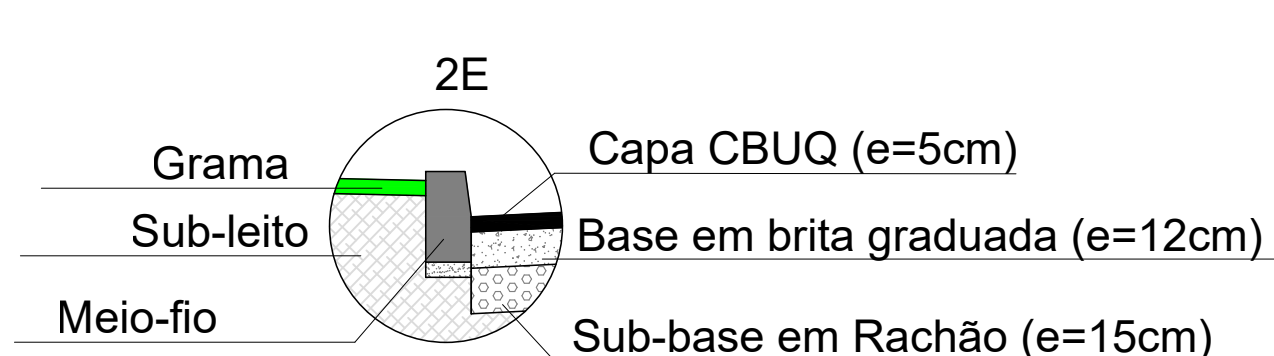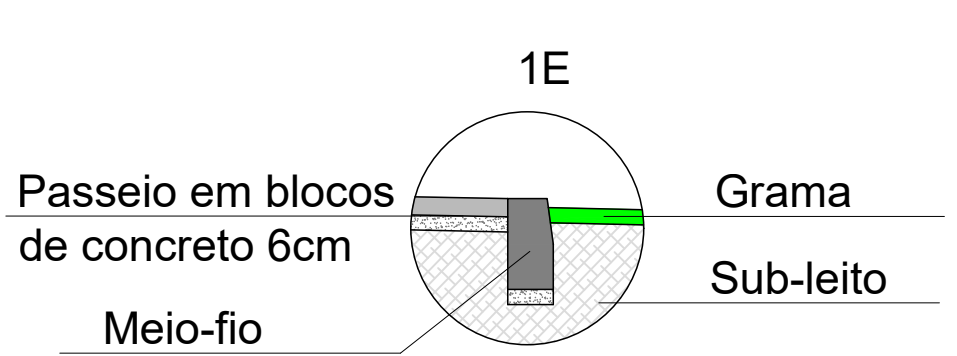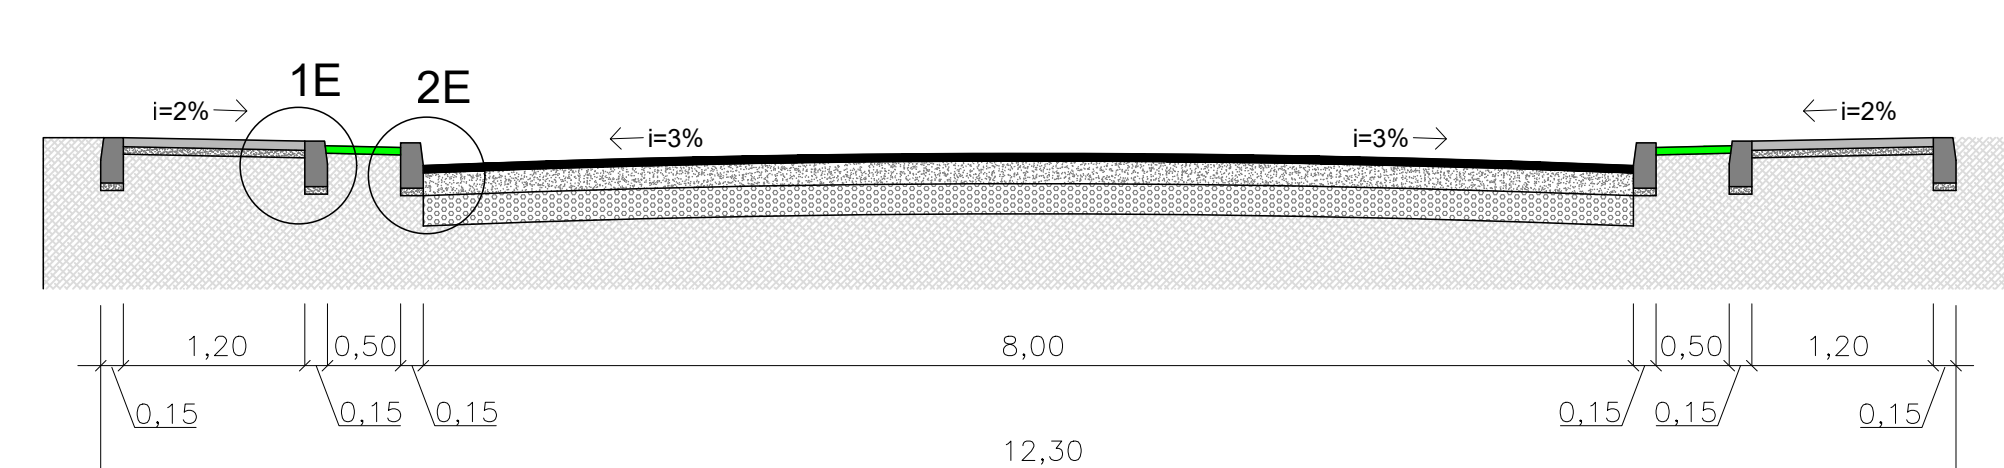

PREFEITURA MUNICIPAL DE TAPEJARA

Folha: **04** Rua do Comércio, 1468 - Centro Tapejara-RS Fone: (54)3344-1077

Projeto: **Pavimentação das Ruas Adelino Fontana, Vereador Jurandir Bogoni, Cel. Gervásio e SD-02**

Prancha: **Perfis transversais das Ruas**

Local: **Bairro Treze de Maio, Tapejara/RS**

Responsável Técnico:

Data: **Julho/22**

Área de intervenção: **21.815,61m²**

Escala: **1/50**

Desenho e Criação: **Leonardo**

Eng. Civil **CREA/RS 123177**

Prefeitura Municipal de Tapejara:

Evanir Wolff
Prefeito Municipal

Espaço para carimbos: