


LEGENDA

- BL.xx Boca de lobo pluvial n°xx - a executar
- > xx cm Rede de esgoto pluvial a executar tub. Ø xx cm, trecho de yy m
- > yy m indicação do sentido de escoamento
- > Rede de esgoto pluvial existente indicação do sentido de escoamento

DETALHE BOCA DE LOBO C/TIJOLOS MACIÇOS DUPLOS COM GRADE DE Ø 25mm - Sem Escala

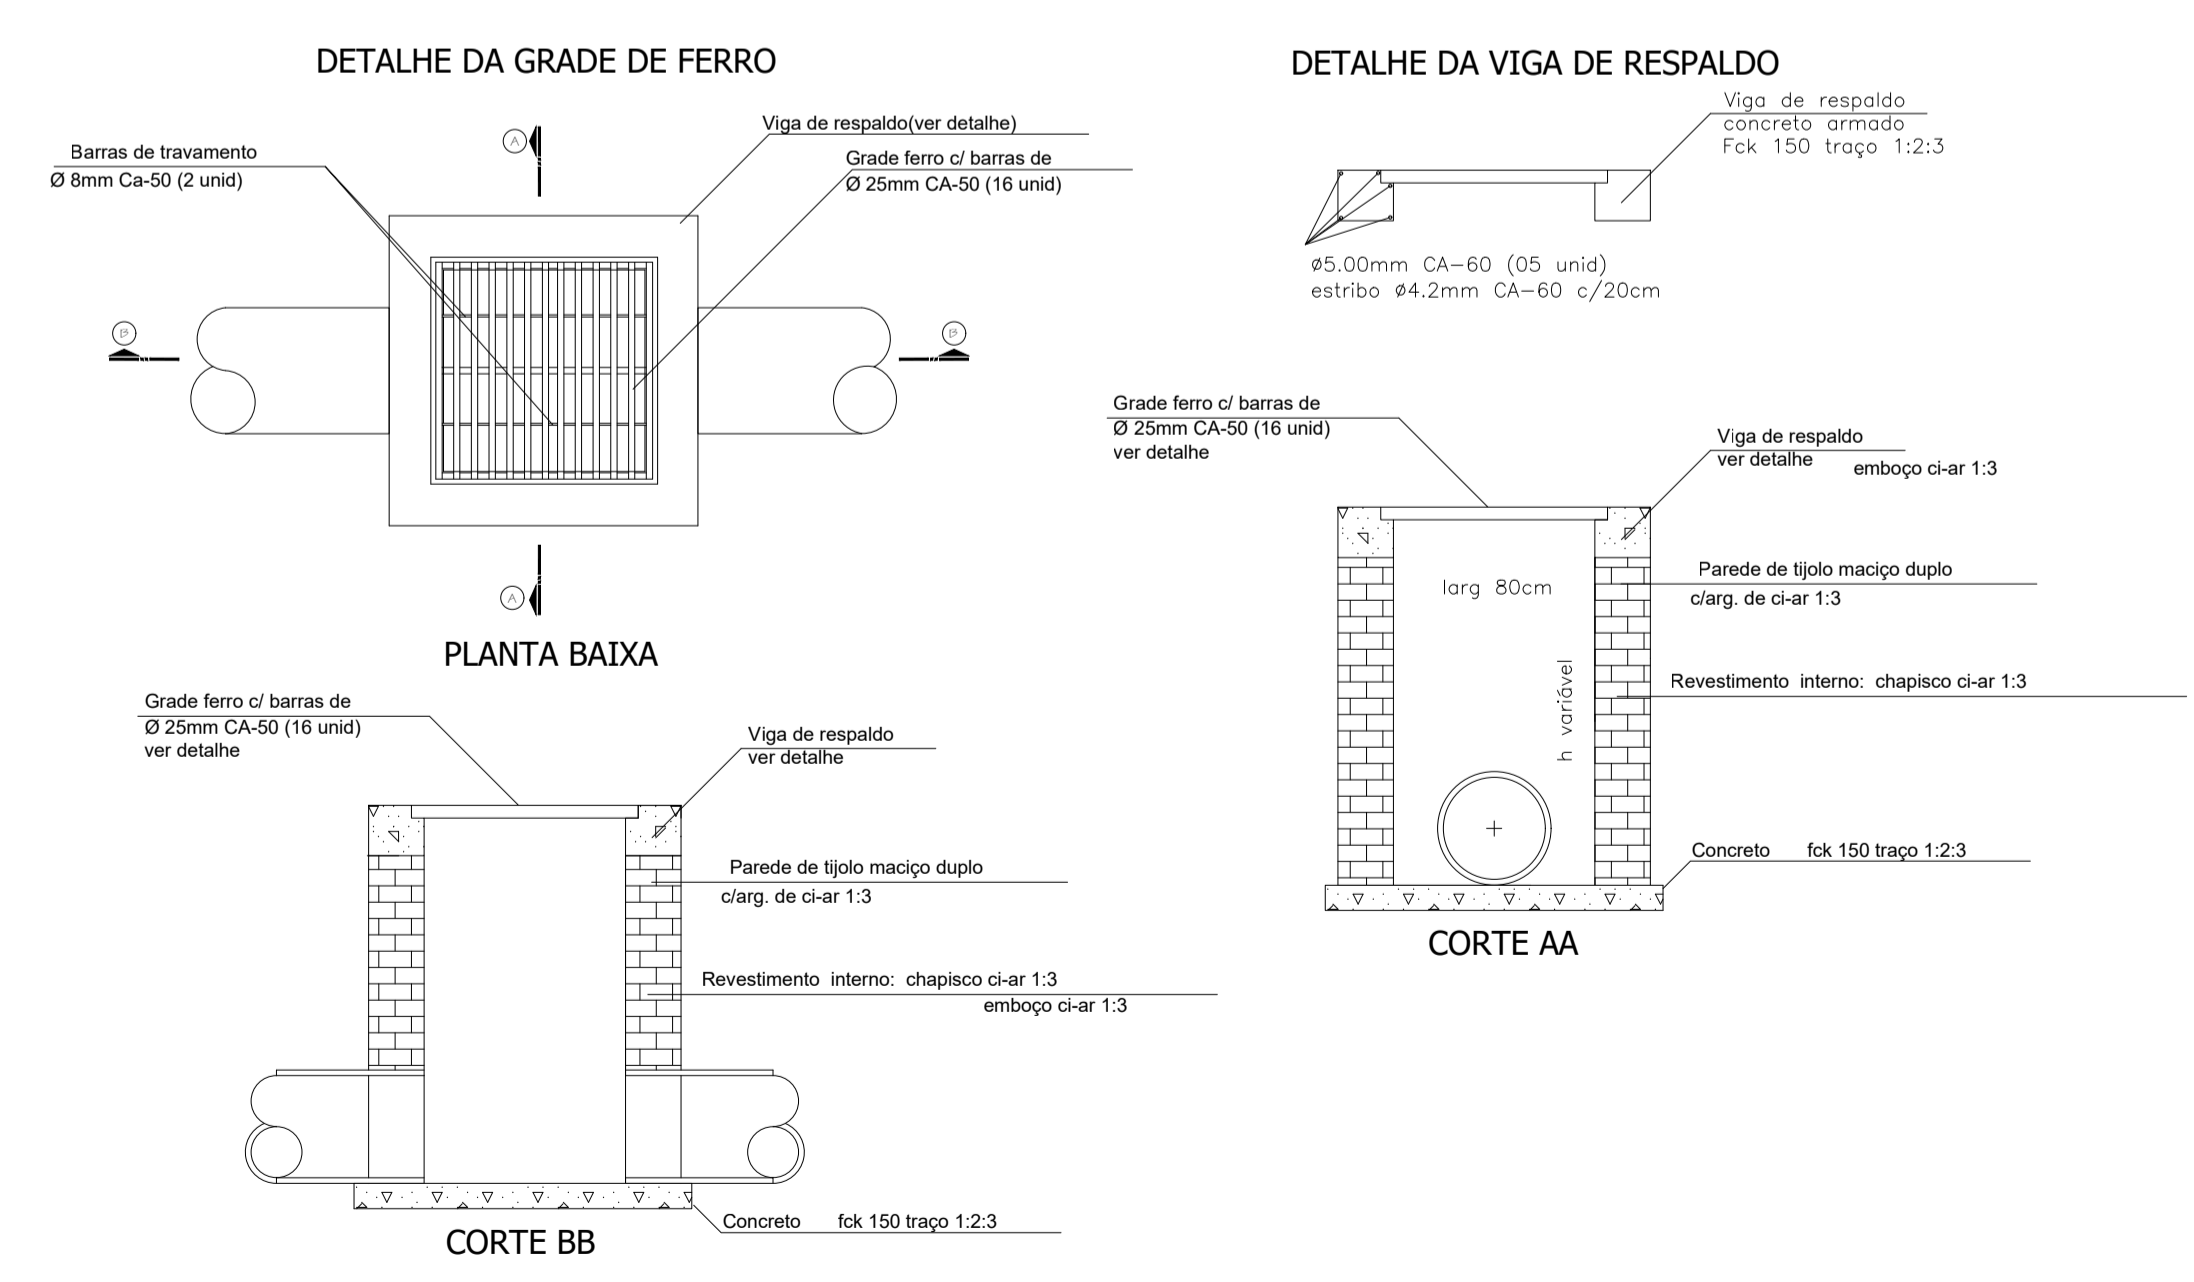

PREFEITURA MUNICIPAL DE TAPEJARA

Folha: **05**
 Rua do Comércio, 1468 - Centro Tapejara-RS
 Fone: (54)3344-1077

Projeto: **Pavimentação das Ruas Adelino Fontana, Vereador Jurandir Bogoni, Cel. Gervásio e SD-02**
 Prancha:

Projeto de Microdrenagem - rede e detalhes das bocas de lobo
 Local: **Bairro Treze de Maio, Tapejara/RS**

Responsável Técnico:
 Data: **Julho/22**
 Área de intervenção: **21.815,61m²**
 Escala: **1/1000**

Leonardo M. Menegaz
 Eng. Civil CREA/RS 123177
 Prefeitura Municipal de Tapejara:

Desenho e Criação:
Leonardo
Evanir Wolff
 Prefeito Municipal

Espaço para carimbos: