


MATRÍCULA Nº: 17.184
LOTE Nº: 09
QUADRA Nº: 554
ÁREA DO TERRENO: 572,80m²
BAIRRO TREZE DE MAIO

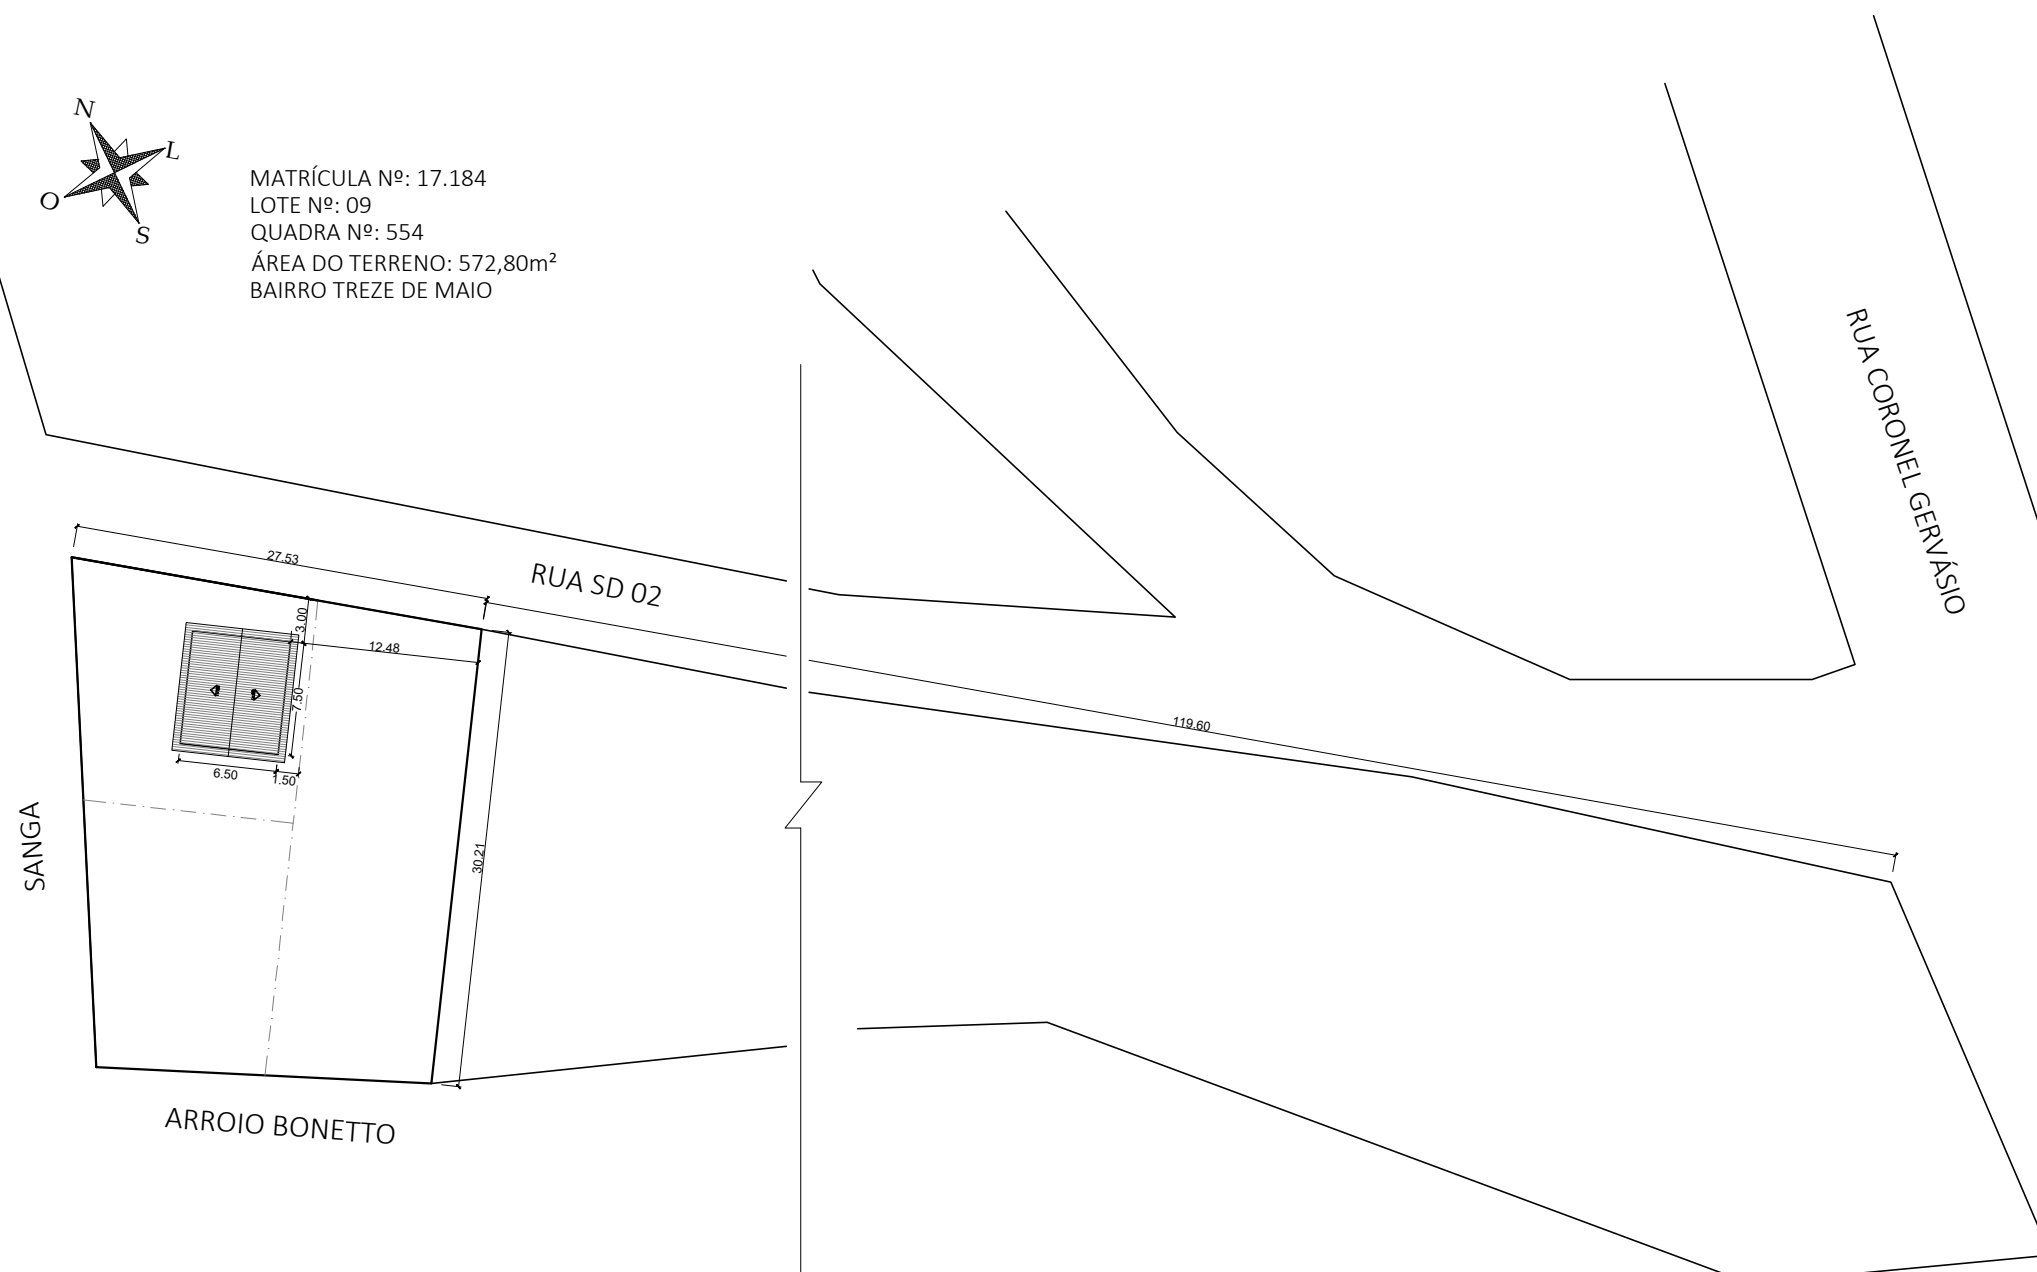

CARIMBOS

OBRA	UNIDADES HABITACIONAIS POPULARES	
PROPRIETÁRIO CNPJ	PREFEITURA MUNICIPAL DE TAPEJARA 87.615.449/0001-42	
LOCAL	TAPEJARA/RS	
RESPONSÁVEL TÉCNICO PELO PROJETO	ANDRESSA S. BIANCHI ARQUITETA E URBANISTA CAU/RS A110223-0	
DATA JULHO DE 2023	ASSUNTO SITUAÇÃO E LOCALIZAÇÃO ITEM 10	FOLHA Nº AR-10 A
ESCALA 1:500		
DESENHO ANDRESSA S. BIANCHI		

DIREITOS AUTORAIS RESERVADOS CONFORME:

- ARTIGO 184 DO CÓDIGO PENAL
- LRI 5.988 DO CÓDIGO CIVIL
- RESOLUÇÃO CONFEA 205/71