


MATRÍCULA Nº: 17.265
LOTE Nº: 09
QUADRA Nº: 566
ÁREA DO TERRENO: 146,40m²
BAIRRO TREZE DE MAIO

ESTRADA QUE LIGA A PAIOL NOVO

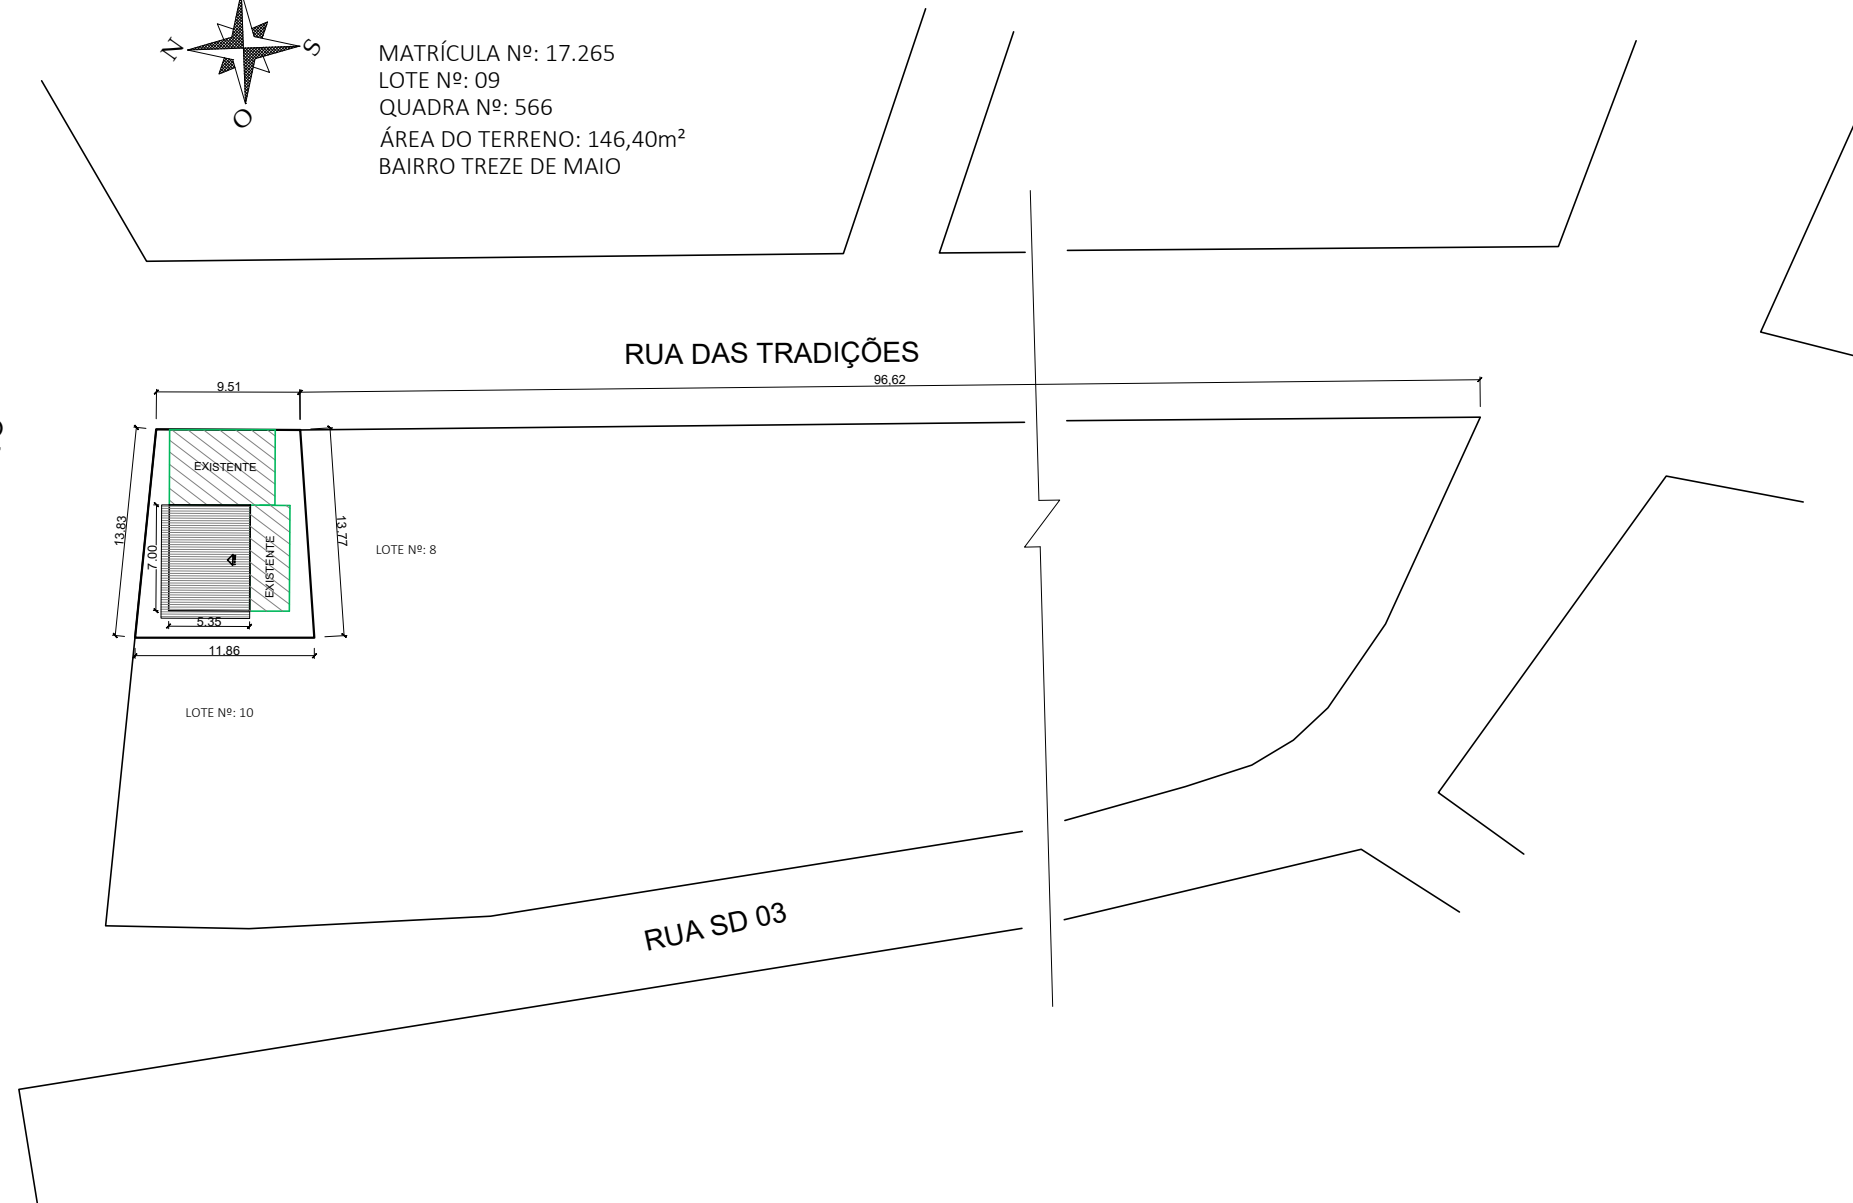

CARIMBOS



OBRA	UNIDADES HABITACIONAIS POPULARES	
PROPRIETÁRIO CNPJ	PREFEITURA MUNICIPAL DE TAPEJARA 87.615.449/0001-42	
LOCAL	TAPEJARA/RS	
RESPONSÁVEL TÉCNICO PELO PROJETO	ANDRESSA S. BIANCHI ARQUITETA E URBANISTA CAU/RS A110223-0	
DATA JULHO DE 2023	ASSUNTO SITUAÇÃO E LOCALIZAÇÃO ITEM 11	FOLHA Nº
ESCALA 1:500		AR-11 A
DESENHO ANDRESSA S. BIANCHI		

DIREITOS AUTORAIS RESERVADOS CONFORME:

- ARTIGO 184 DO CÓDIGO PENAL
- LRI 5.988 DO CÓDIGO CIVIL
- RESOLUÇÃO CONFEA 205/71