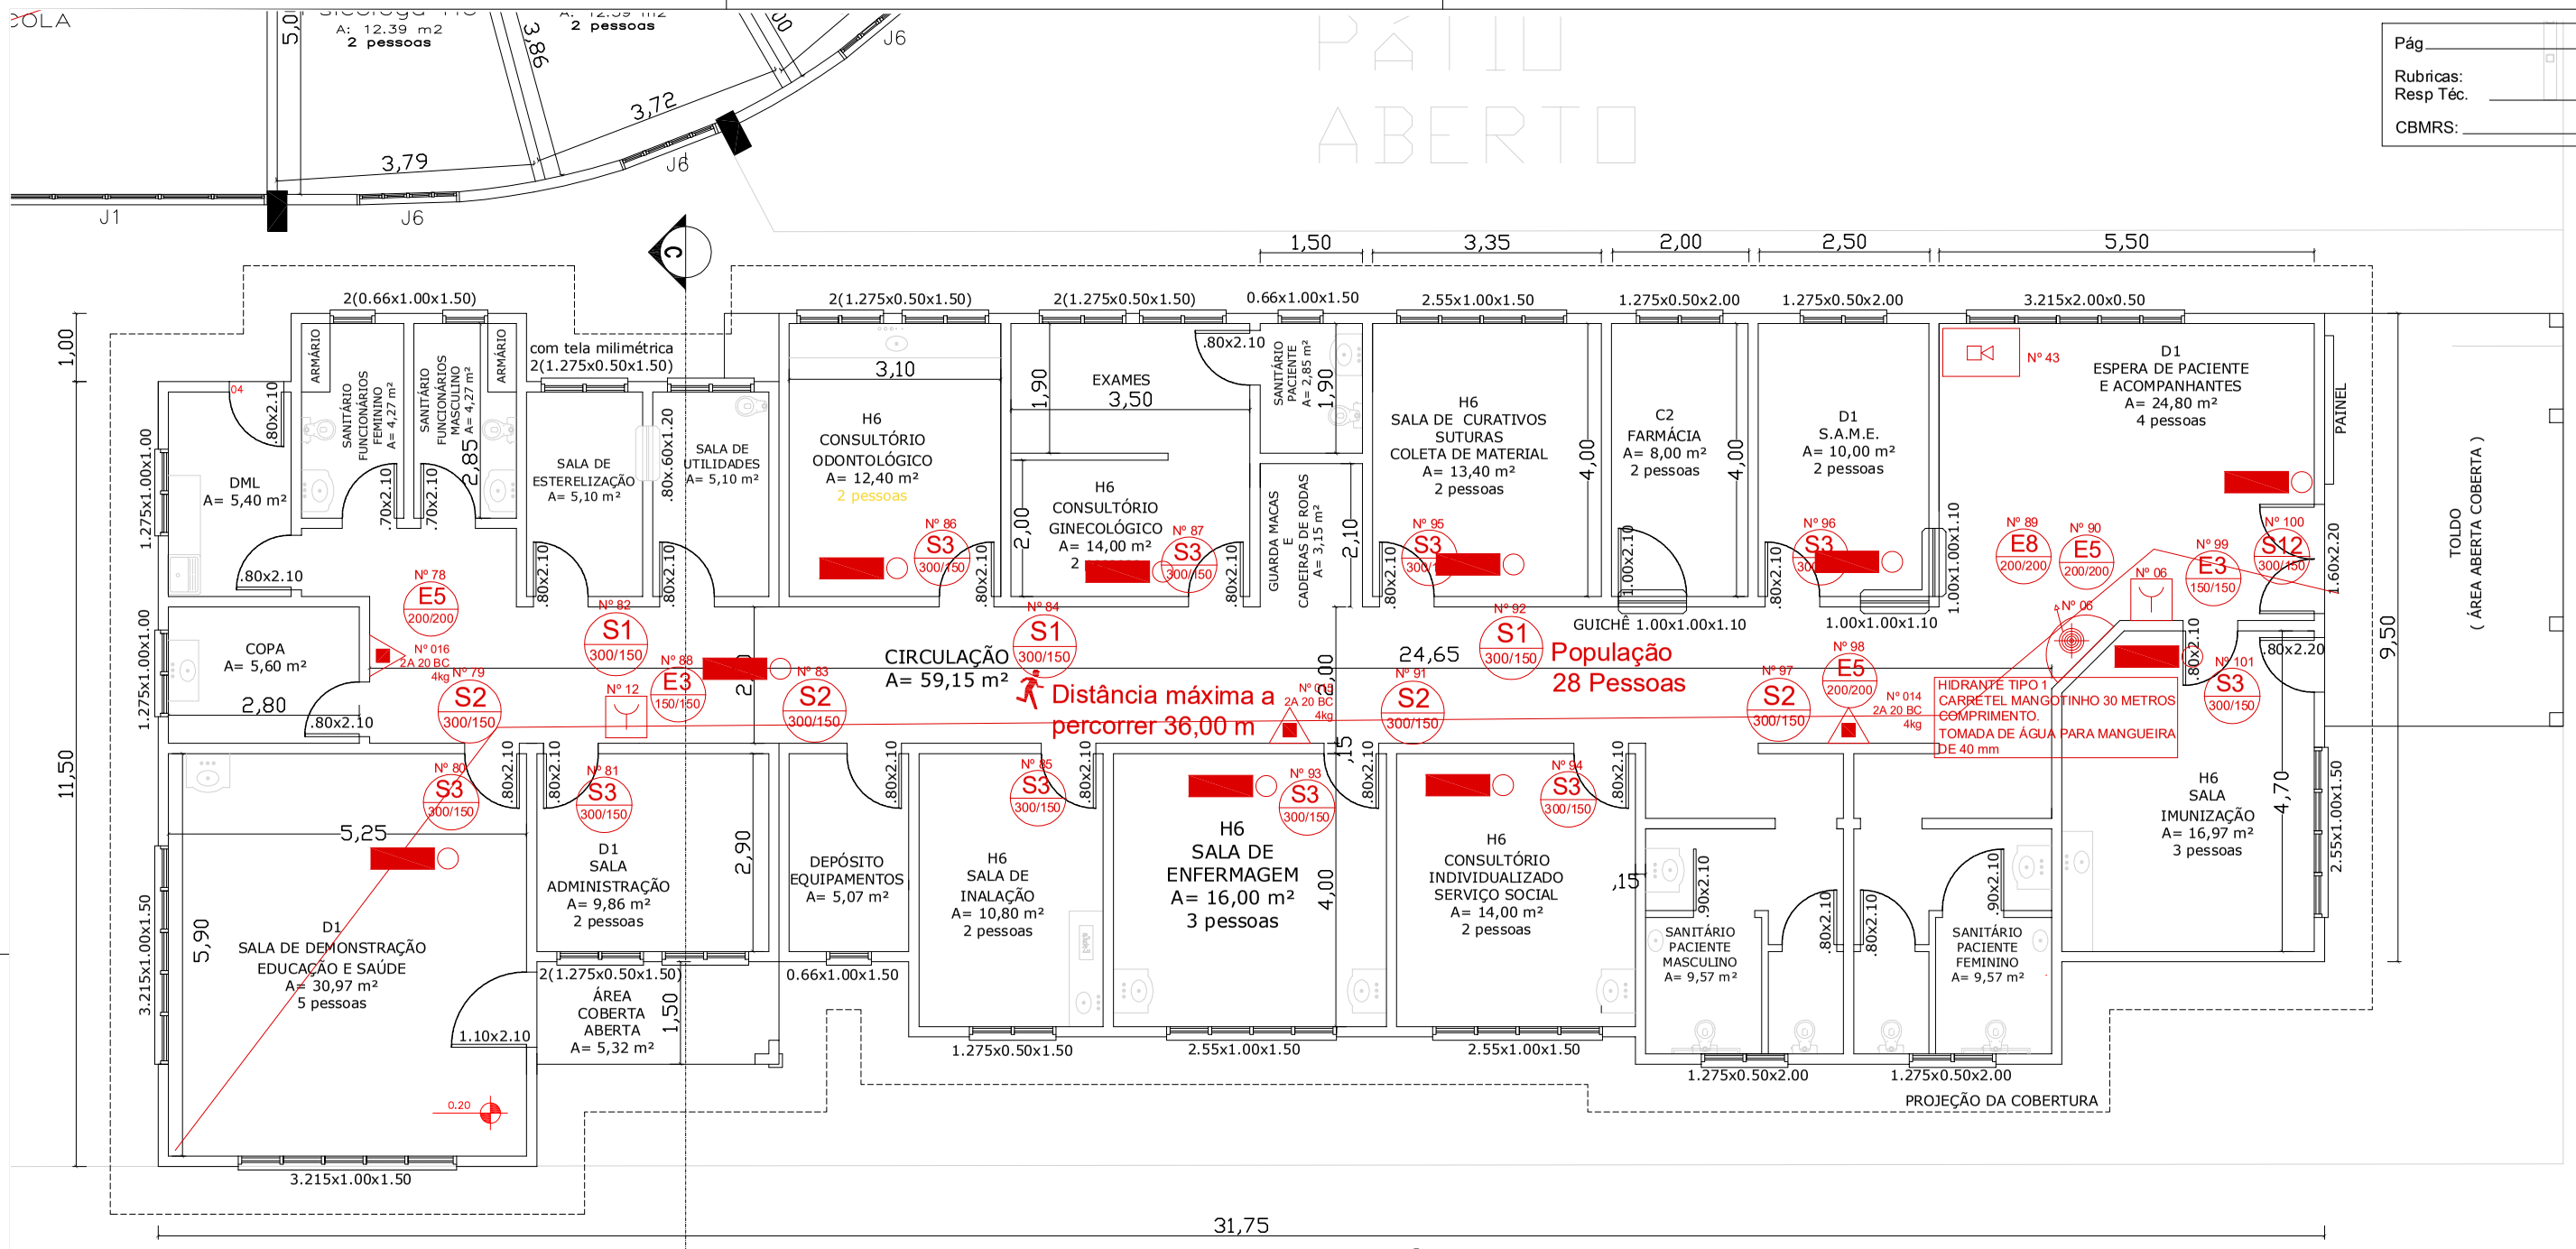

Pág _____

Rubricas:
Resp Téc. _____

CBMRS: _____

POSTO DE SAÚDE H3

POPULAÇÃO 31 P

ÁREA TOTAL CONSTRU

Márcio Henkes

Responsável Técnico:

ENG. CIVIL CREA-RS 230723

Proprietário:

Município de Tapejara/RS

PREFEITURA MUNICIPAL DE TAPEJARA

Rua do Comércio, 1.468, Tapejara - RS CEP 99950-000 - Fone/Fax: - 54-3344-4700

OBRA: GINÁSIO, ESCOLA LEONEL e POSTO DE SAÚDE DE TAPEJARA

LOCAL: AV. Sete de Setembro s/n

ÁREAS: Área construida 6.547,12 m²

CONTEÚDO DA PRANCHA: **Corte CC POSTO DE SAÚDE**

PRANCHA: **P-2**

DESENHO: Márcio Henkes

ESCALAS: 1:50

DATA: Setembro de 2023