



6 FACHADA

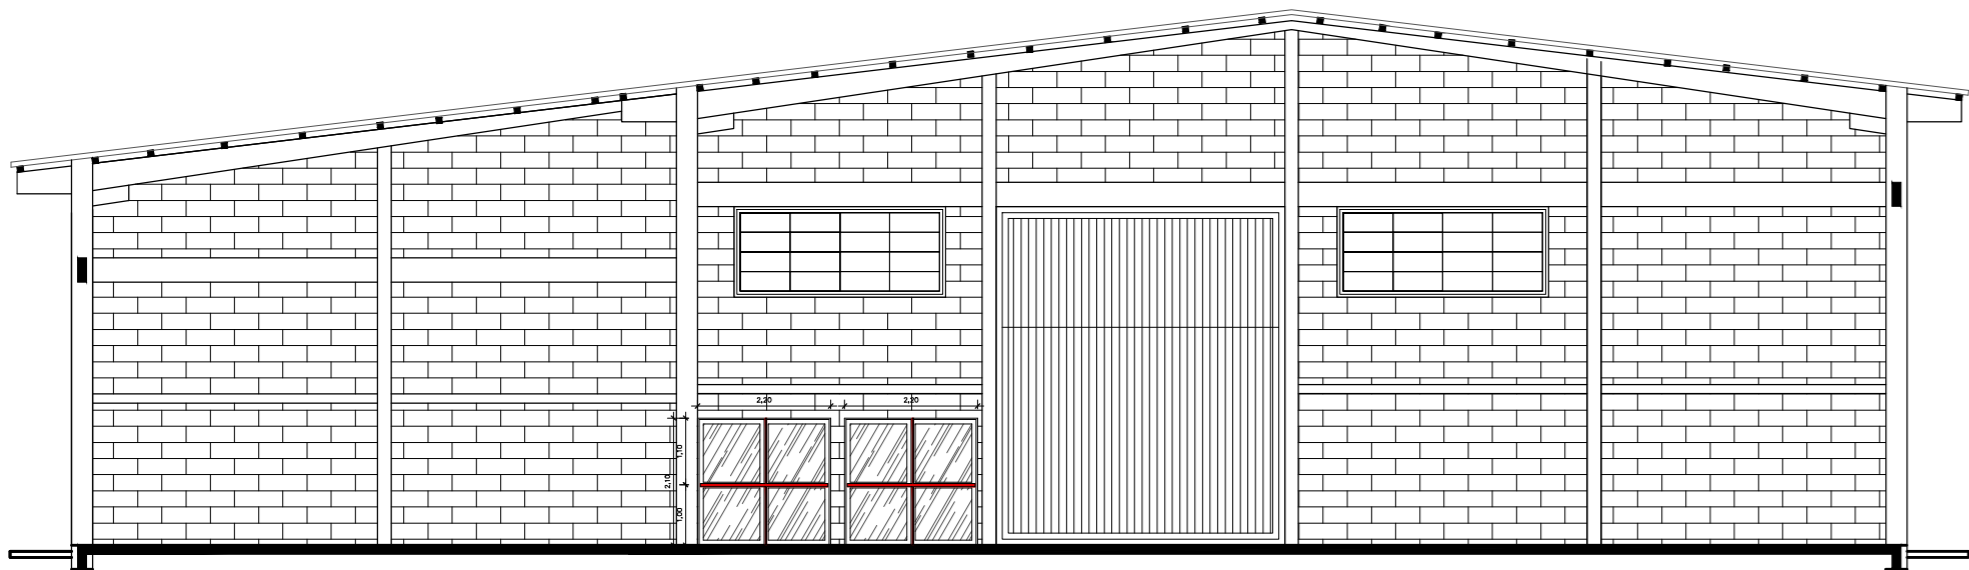

7 Corte AA

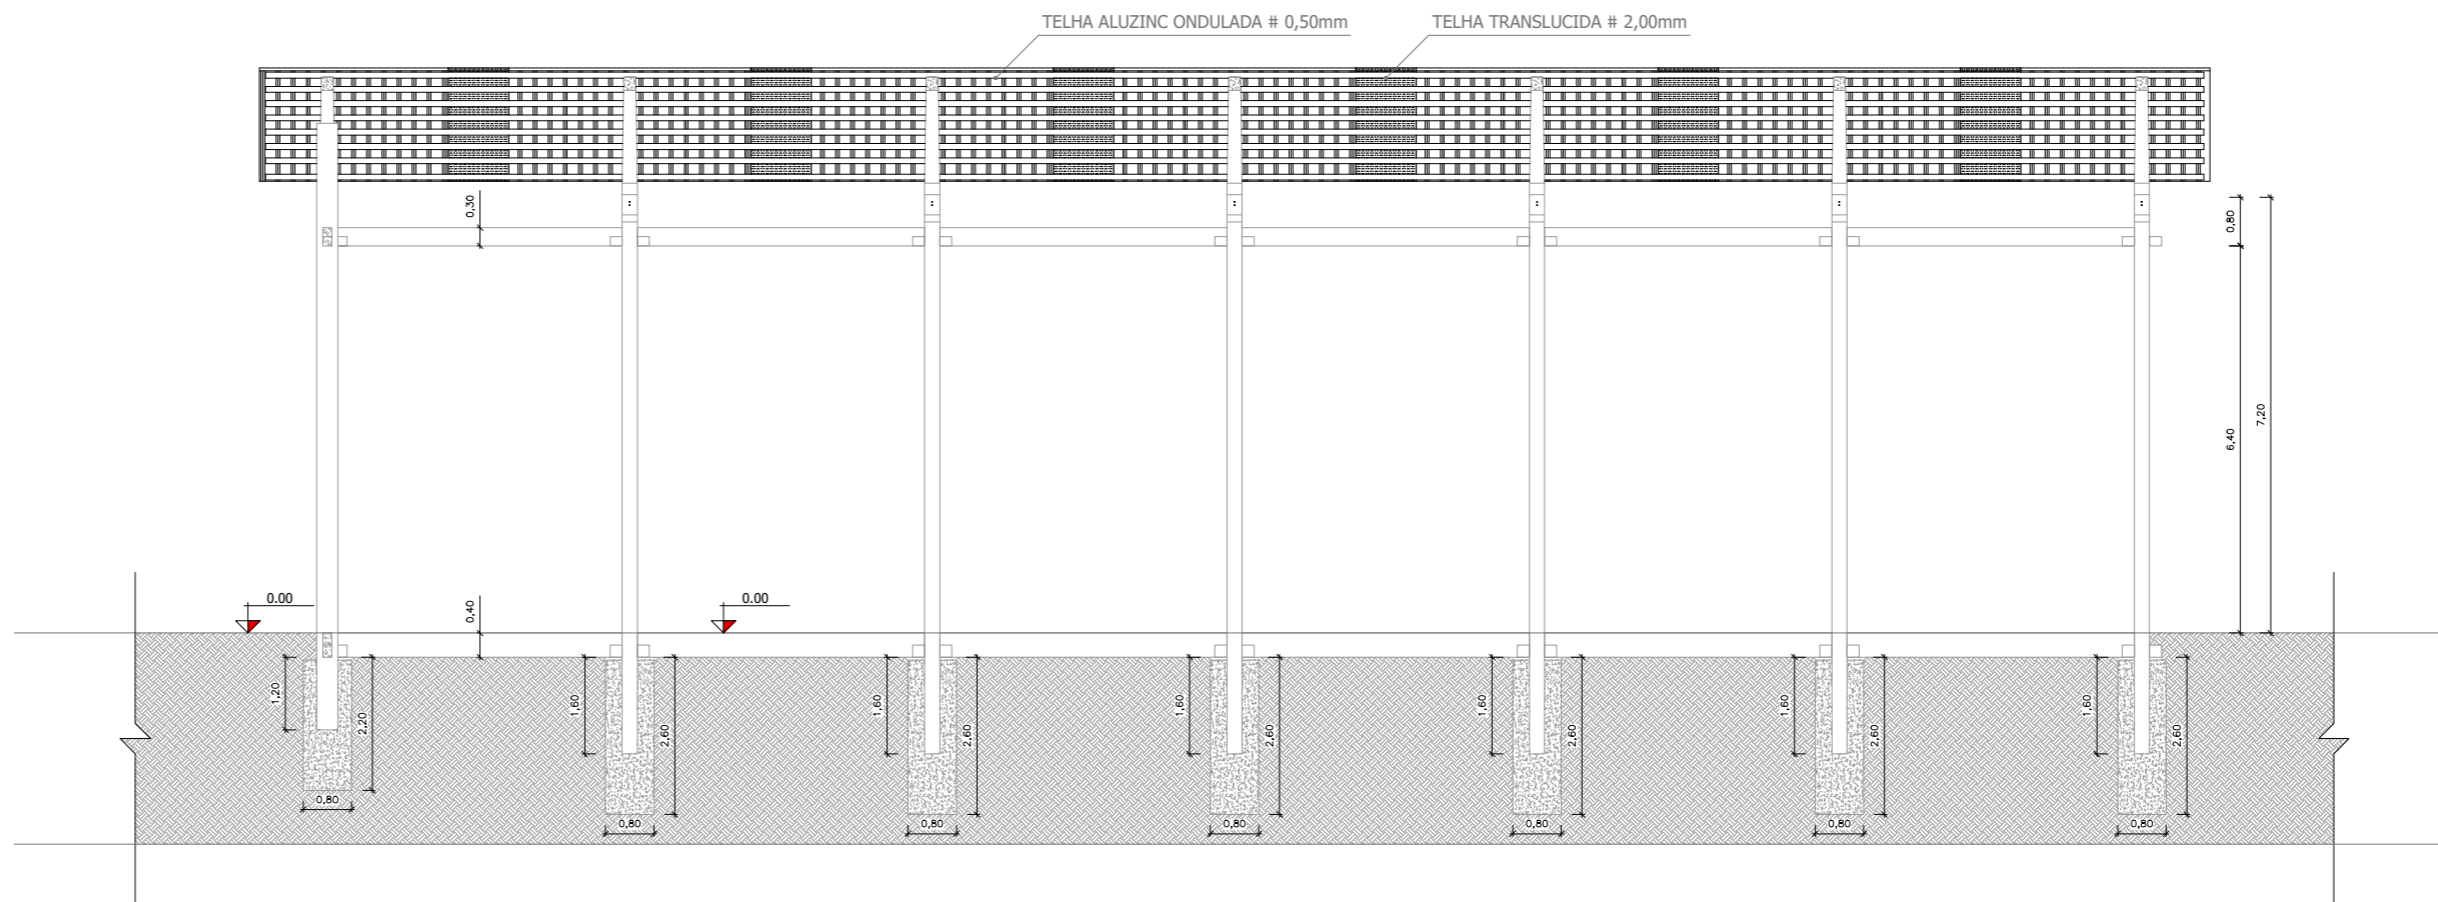

8 CORTE B-B'
Área: 800,00 m²

PREFEITURA MUNICIPAL DE TAPEJARA

Folha:
05

Rua do Comércio, 1468 - Centro
Tapejara-RS
Fone: (054)3344-1077

Projeto: PPCI Pavilhão Principal

Prancha: Corte e Fachadas

Local: Parque Municipal Rodeios Ângelo Eugênio Dametto

Responsáveis Técnicos:

Data:
Março/24

Engº Civil Márcio Henkes
CREA RS 230723

Área:
2.130,00 m²

Prefeitura Municipal:

Escala:
1:125

Desenho:
Engº Márcio Henkes

Evanir Wolff
Prefeito Municipal

Espaço para Carimbos: