


MATRÍCULA Nº: 17.245
LOTE Nº: 25
QUADRA Nº: 556
ÁREA TERRENO: 153,80m²
BAIRRO TREZE DE MAIO

LOTE Nº: 26

LOTE Nº: 24

RUA SD 03

SANGA

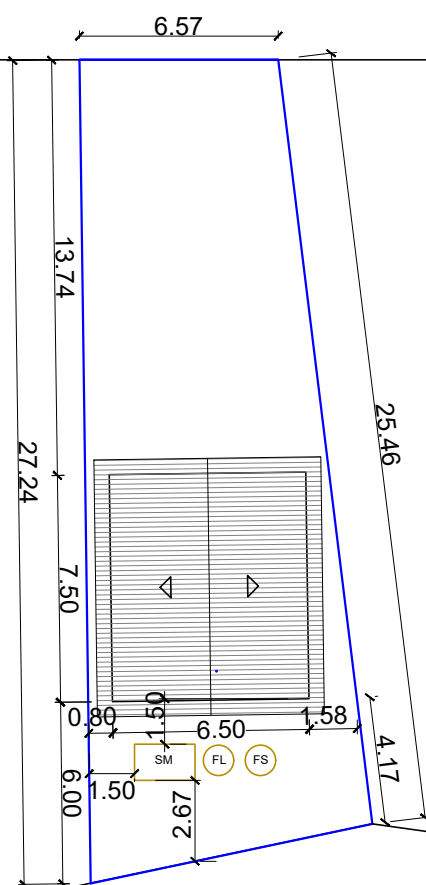

CARIMBOS

OBRA

UNIDADES HABITACIONAIS POPULARES

PROPRIETÁRIO
CNPJ

PREFEITURA MUNICIPAL DE TAPEJARA
87.615.449/0001-42

LOCAL

TAPEJARA/RS

RESPONSÁVEL TÉCNICO
PELO PROJETO

ANDRESSA S. BIANCHI
ARQUITETA E URBANISTA CAU/RS A110223-0

DATA

JUNHO DE 2024

ESCALA

1:250

DESENHO

ANDRESSA S. BIANCHI

ASSUNTO

SITUAÇÃO E LOCALIZAÇÃO

ITEM 02

FOLHA Nº

02

DIREITOS AUTORAIS RESERVADOS CONFORME:

- ARTIGO 184 DO CÓDIGO PENAL
- LRI 5.988 DO CÓDIGO CIVIL
- RESOLUÇÃO CONFEA 205/71