


RUA LUIS SITTA

RUA TEMISTOCLE MARCHIORO

RUA EUGÊNIO DAMETTO

RUA ARTHUR SITTA

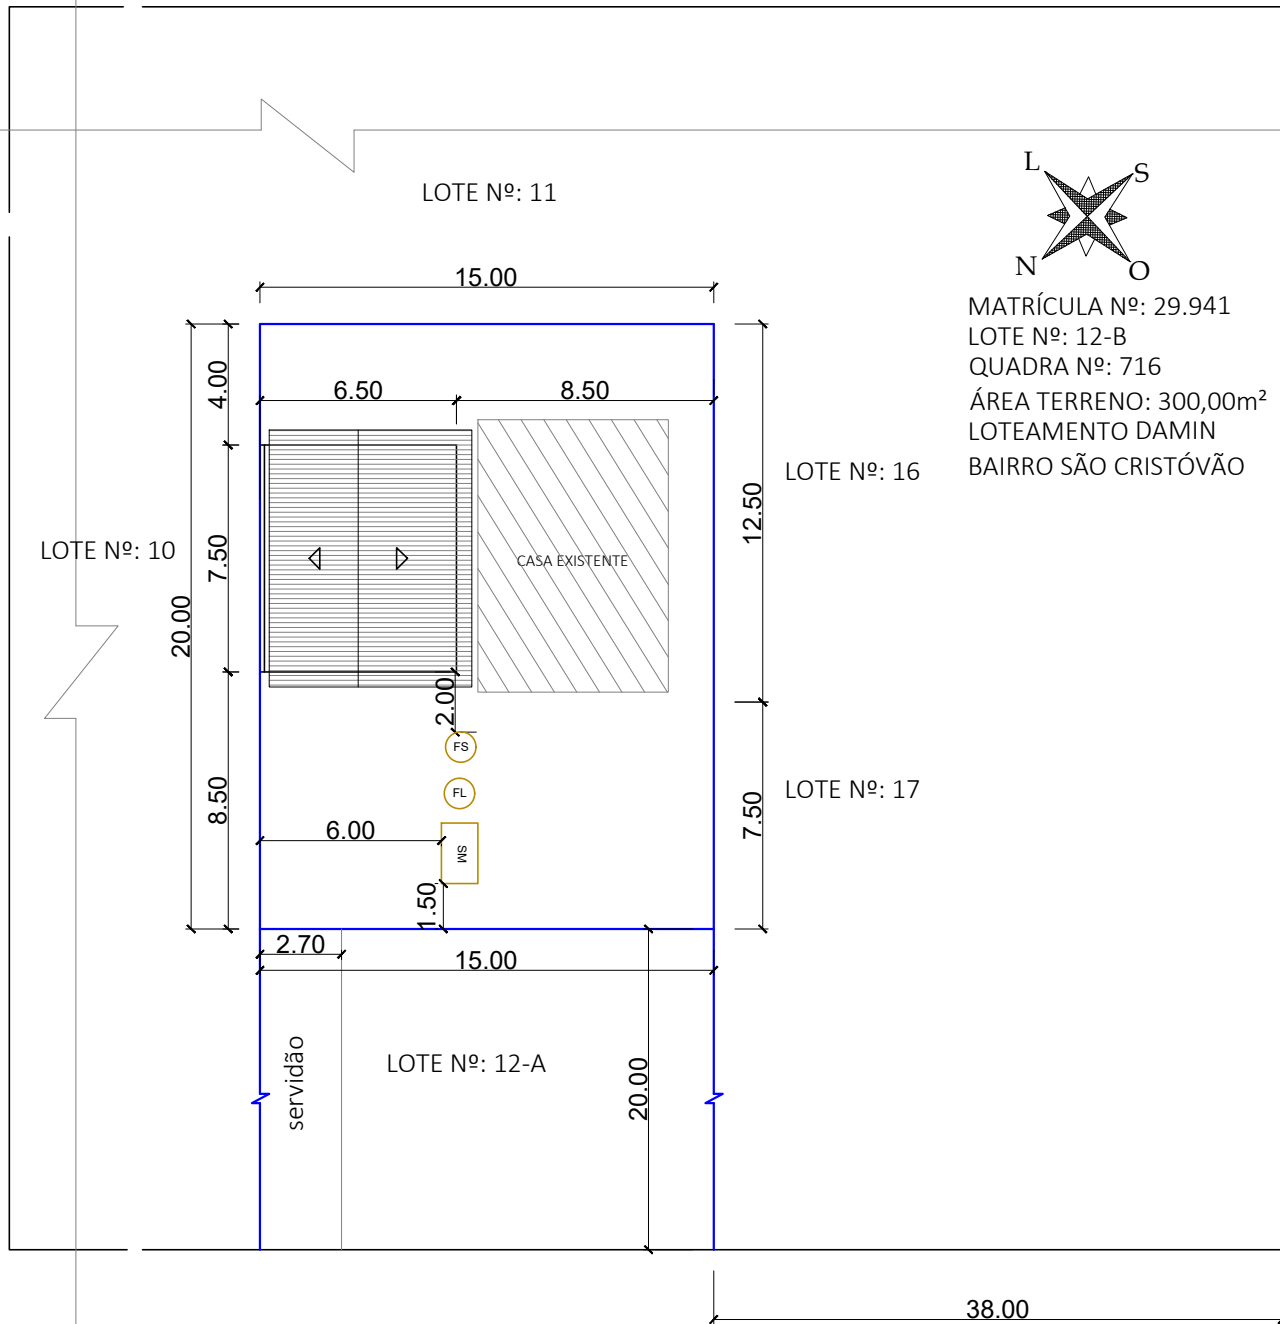

MATRÍCULA Nº: 29.941
LOTE Nº: 12-B
QUADRA Nº: 716
ÁREA TERRENO: 300,00m²
LOTEAMENTO DAMIN
BAIRRO SÃO CRISTÓVÃO

CARIMBOS

OBRA	UNIDADES HABITACIONAIS POPULARES	
PROPRIETÁRIO CNPJ	PREFEITURA MUNICIPAL DE TAPEJARA 87.615.449/0001-42	
LOCAL	TAPEJARA/RS	
RESPONSÁVEL TÉCNICO PELO PROJETO	ANDRESSA S. BIANCHI ARQUITETA E URBANISTA CAU/RS A110223-0	
DATA JUNHO DE 2024	ASSUNTO SITUAÇÃO E LOCALIZAÇÃO ITEM 04	FOLHA Nº 04
ESCALA 1:250		
DESENHO ANDRESSA S. BIANCHI		

DIREITOS AUTORAIS RESERVADOS CONFORME:

- ARTIGO 184 DO CÓDIGO PENAL
- LRI 5.988 DO CÓDIGO CIVIL
- RESOLUÇÃO CONFEA 205/71