



RUA JULIO JOÃO MARIN

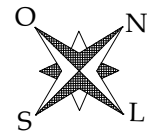

MATRÍCULA Nº: 10.447
LOTE Nº: 8
QUADRA Nº: 602
ÁREA TERRENO: 465,00m²
BAIRRO SÃO PAULO

RUA JOÃO XXIII

RUA PADRE RAIMUNDO DAMIN

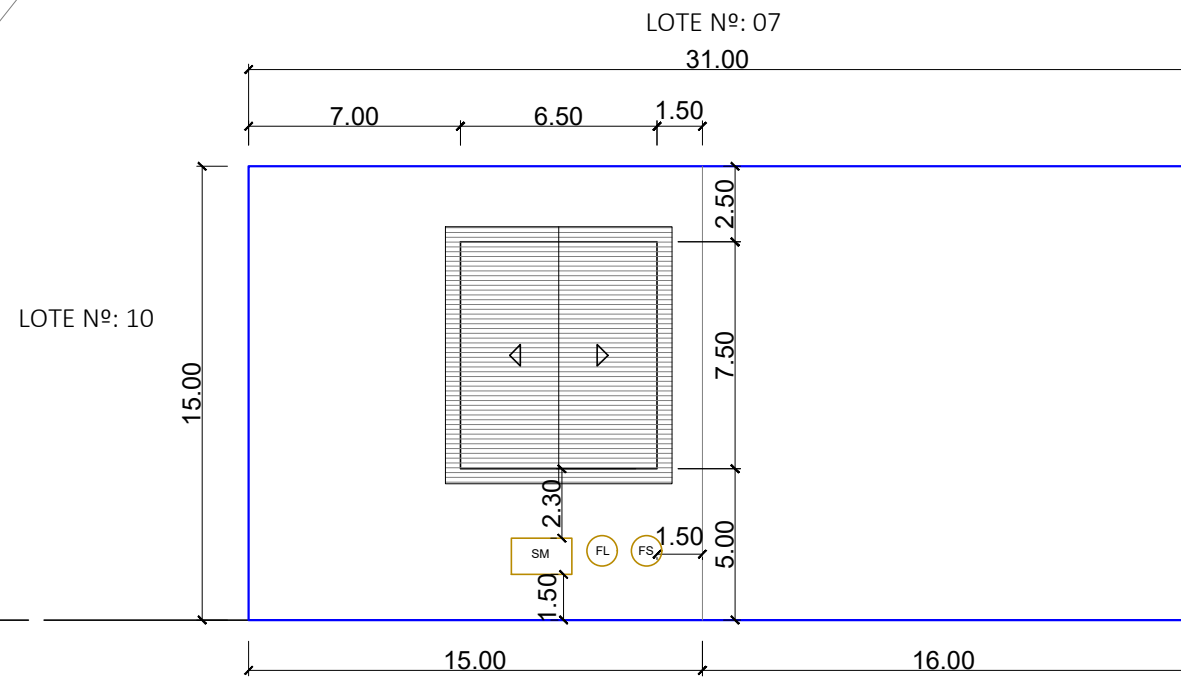

RUA CARLOS AUGUSTO LINDNER

CARIMBOS

OBRA	UNIDADES HABITACIONAIS POPULARES	
PROPRIETÁRIO CNPJ	PREFEITURA MUNICIPAL DE TAPEJARA 87.615.449/0001-42	
LOCAL	TAPEJARA/RS	
RESPONSÁVEL TÉCNICO PELO PROJETO	ANDRESSA S. BIANCHI ARQUITETA E URBANISTA CAU/RS A110223-0	
DATA JUNHO DE 2024	ASSUNTO SITUAÇÃO E LOCALIZAÇÃO ITEM 05	FOLHA Nº 05
ESCALA 1:250		
DESENHO ANDRESSA S. BIANCHI		
DIREITOS AUTORAIS RESERVADOS CONFORME: - ARTIGO 184 DO CÓDIGO PENAL - LRI 5.988 DO CÓDIGO CIVIL - RESOLUÇÃO CONFEA 205/71		