


RUA PADRE RAIMUNDO DAMIN

RUA ALBERTO PASQUALINE

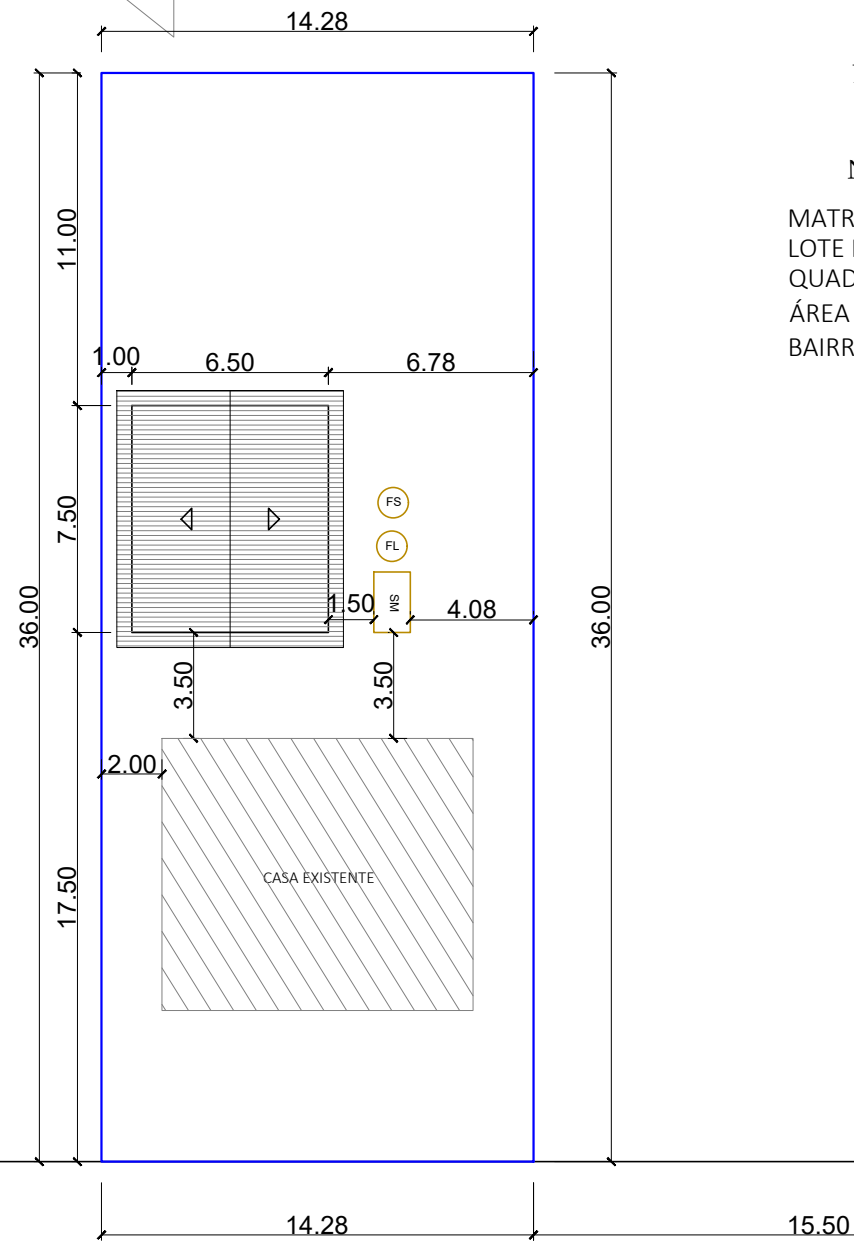

MATRÍCULA Nº: 10.054
LOTE Nº: 02
QUADRA Nº: 141
ÁREA TERRENO: 514,08m²
BAIRRO SÃO PAULO

RUA JOÃO XXIII

RUA VICTOR GRAEFF

CARIMBOS

OBRA	UNIDADES HABITACIONAIS POPULARES	
PROPRIETÁRIO CNPJ	PREFEITURA MUNICIPAL DE TAPEJARA 87.615.449/0001-42	
LOCAL	TAPEJARA/RS	
RESPONSÁVEL TÉCNICO PELO PROJETO	ANDRESSA S. BIANCHI ARQUITETA E URBANISTA CAU/RS A110223-0	
DATA JUNHO DE 2024	ASSUNTO SITUAÇÃO E LOCALIZAÇÃO ITEM 06	FOLHA Nº 06
ESCALA 1:250		
DESENHO ANDRESSA S. BIANCHI		

DIREITOS AUTORAIS RESERVADOS CONFORME:

- ARTIGO 184 DO CÓDIGO PENAL
- LRI 5.988 DO CÓDIGO CIVIL
- RESOLUÇÃO CONFEA 205/71