


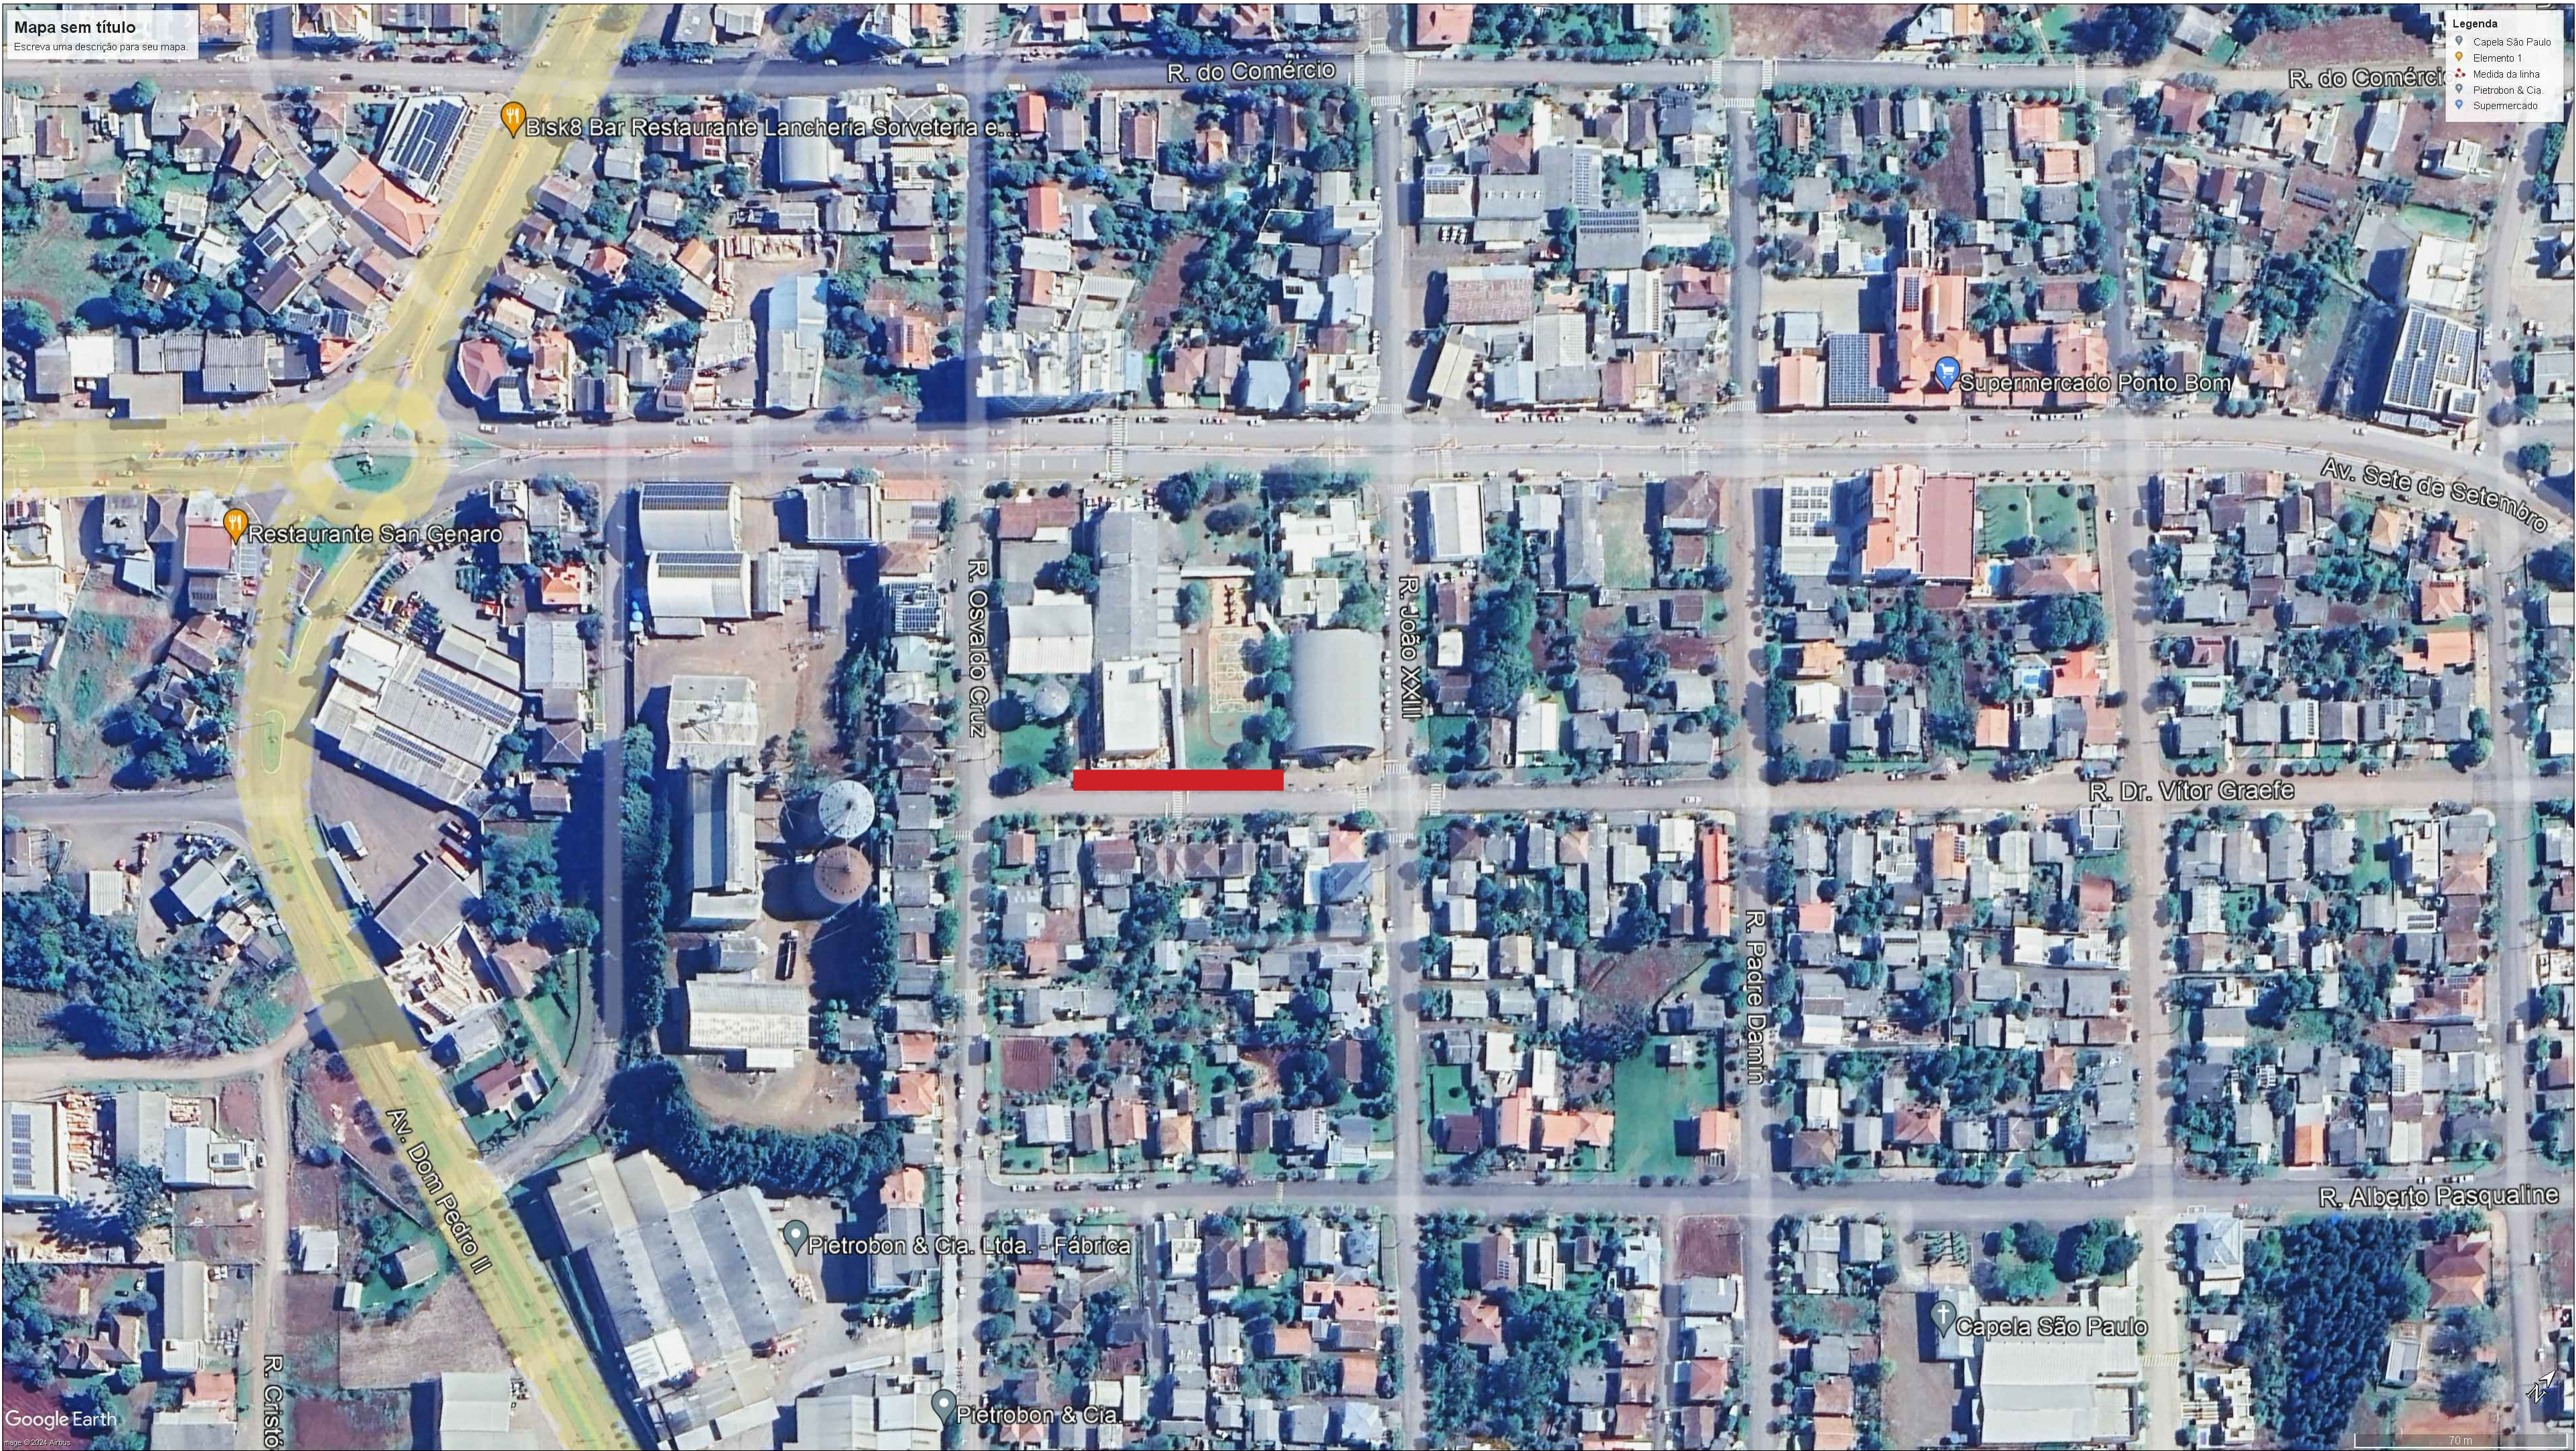


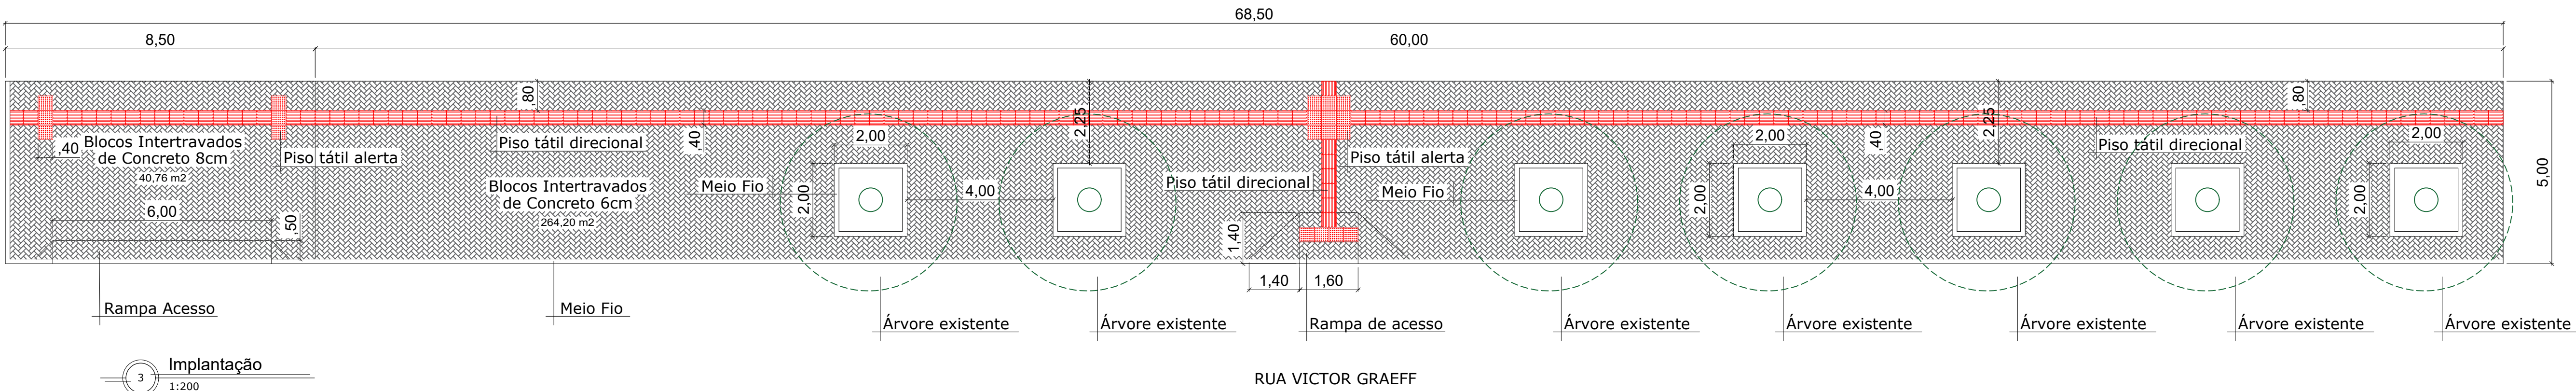

1 Localização

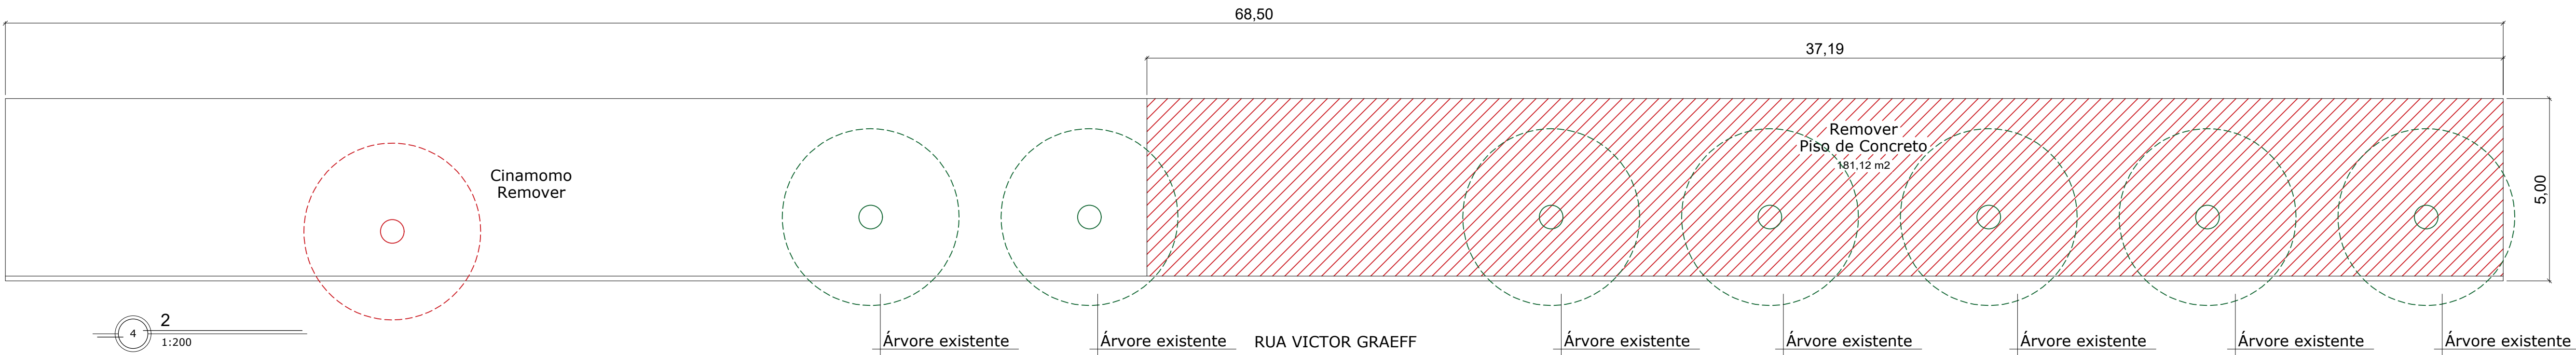

3 Implantação

 

OBRA		PASSEIO PÚBLICO ESCOLA GIOCONDO CANALI		
PROPRIETÁRIO CNPJ		PREFEITURA MUNICIPAL DE TAPEJARA 87.615.449/0001-42		
LOCAL		RUA VICTOR GRAEFF - BAIRRO SÃO PAULO, TAPEJARA/RS		
AUTOR DO PROJETO		GEISSON BRUSSO ARQUITETO E URBANISTA CAU/RS A70225-0		
RESPONSÁVEL TÉCNICO		GEISSON BRUSSO ARQUITETO E URBANISTA CAU/RS A70225-0		
DATA JUNHO DE 2024	ASSUNTO PASSEIO PÚBLICO IMPLANTAÇÃO	FOLHA Nº 01/02		
ESCALA 1:100				
DESENHO GEISSON BRUSSO				
ÁREAS	DIREITOS AUTORAIS RESERVADOS CONFORME: - ARTIGO 184 DO CÓDIGO PENAL - LRI 5.988 DO CÓDIGO CIVIL - RESOLUÇÃO CONFEA 205/71			
TERRENO				
CONSTRUÇÃO				342,50 M²