
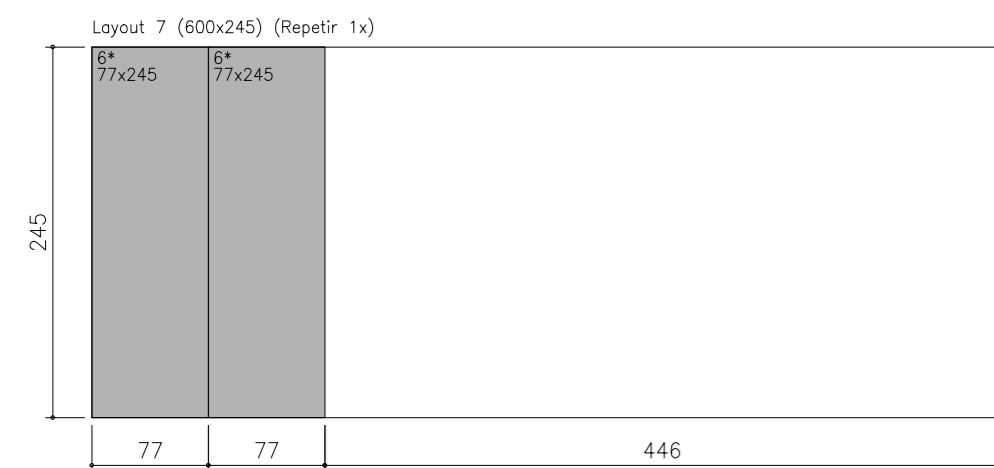
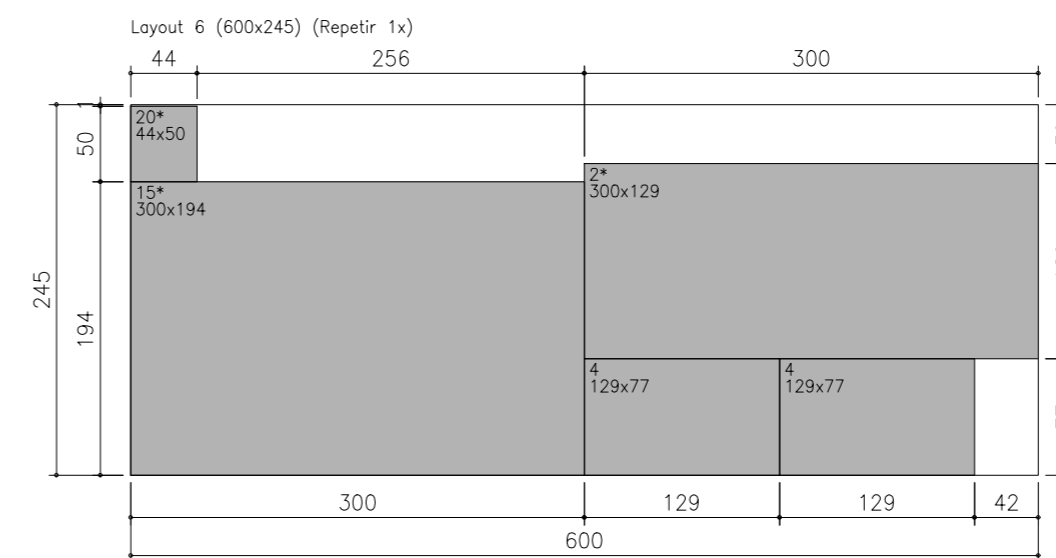
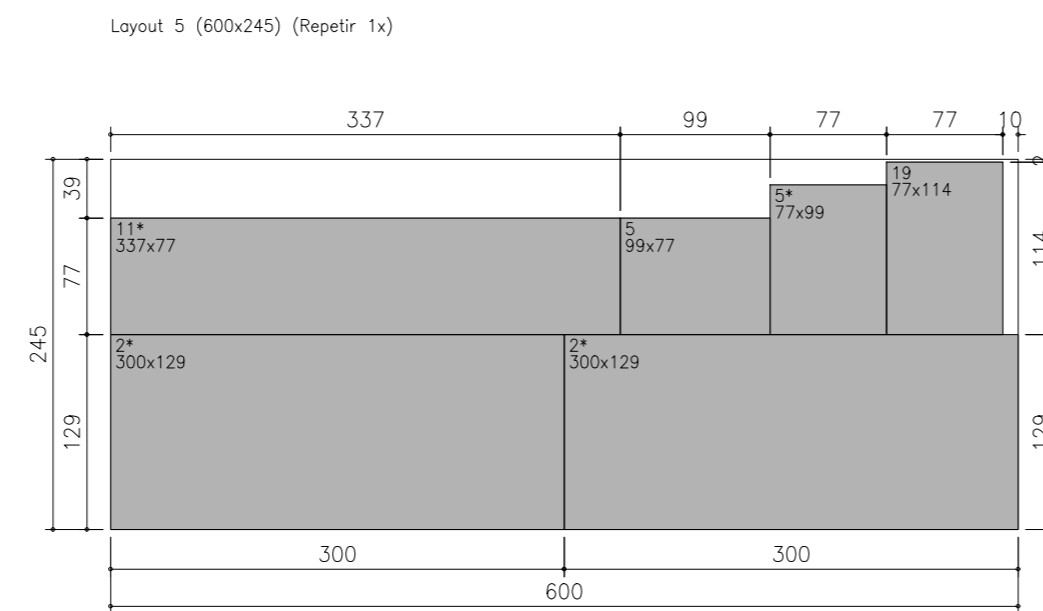
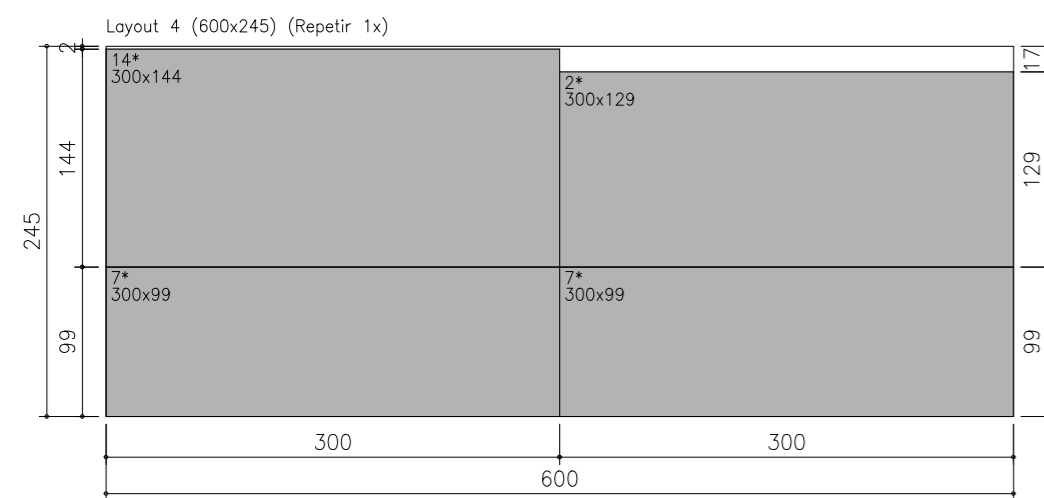
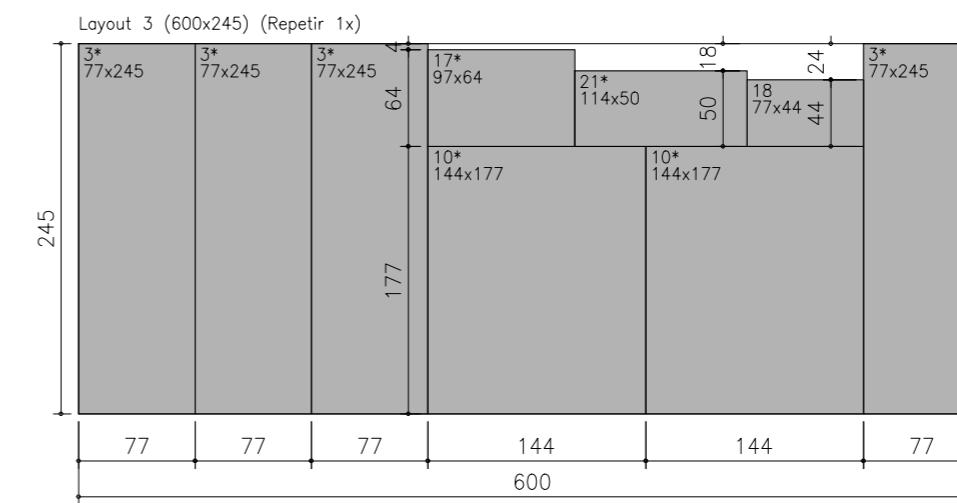
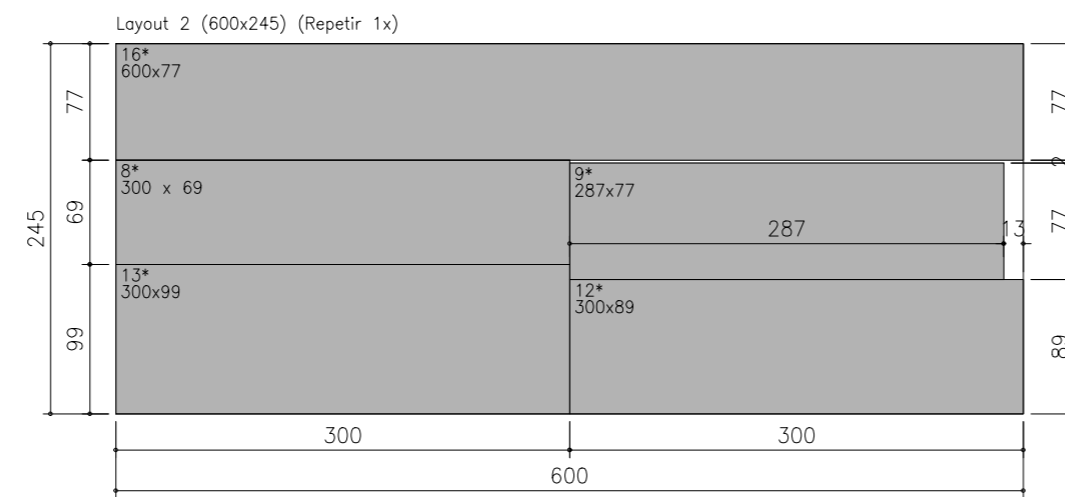


Corte das telas Q61

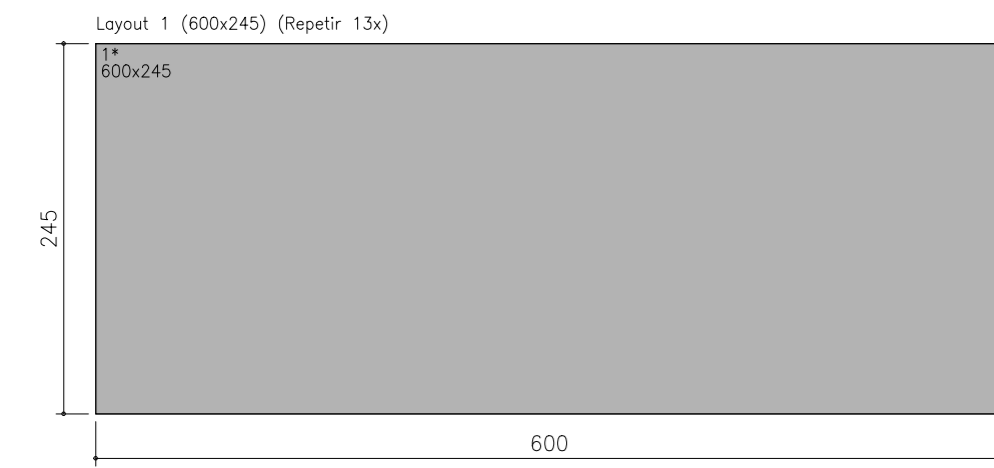

OBSERVAÇÕES:

O aproveitamento de telas indicado é para 1 casa.

PREFEITURA MUNICIPAL TAPEJARA/RS		
Obra: RESIDENCIA UNIFAMILIAR EM CONCRETO		
Detalhe: CONSTRUÇÃO DE CASAS COM PAREDES EM CONCRETO COM ÁREA DE 46,34 m ²		
Prancha: PROJETO ESTRUTURAL	Proprietário: PREFEITURA MUNICIPAL DE TAPEJARA	Prancha: 10
Responsável Técnico: Arq. Julio Cesar Seidler CAU/RS A58203-4	Escala: 1/75	Data: 17 de abril de 2024