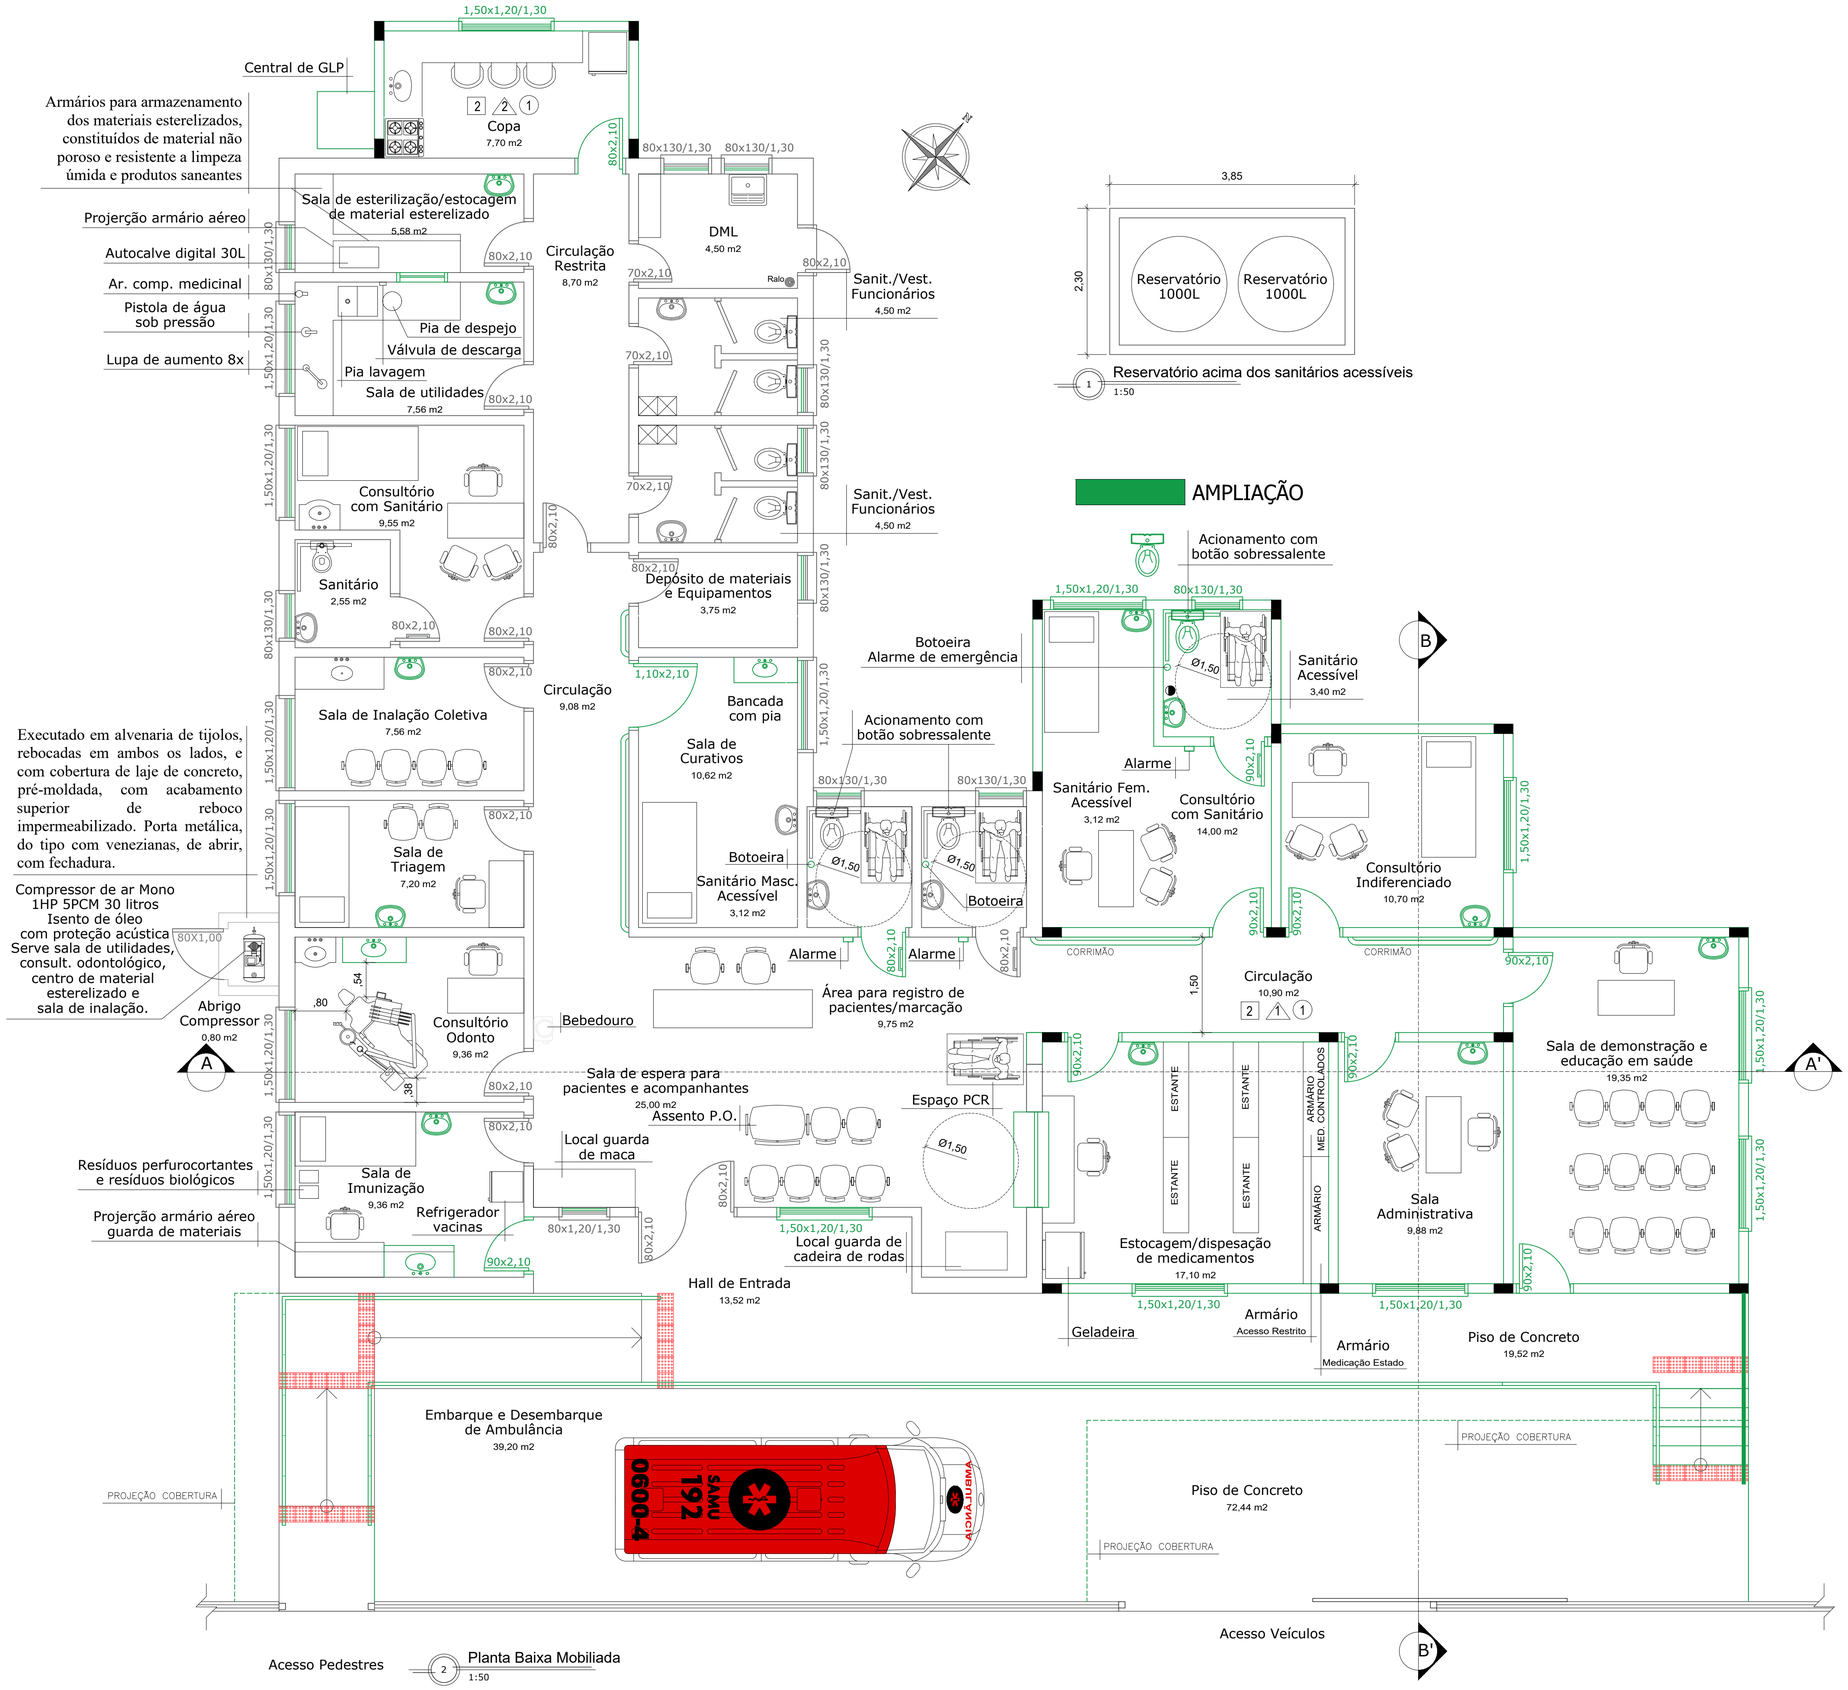

Planta Baixa Mobiliada
1:50

CARIMBOS

OBRA	REFORMA E AMPLIAÇÃO DA UBS DO BAIRRO NAZARÉ
PROPRIETÁRIO CNPJ	PREFEITURA MUNICIPAL DE TAPEJARA 87.615.449/0001-42
LOCAL	RUA JOÃO MANOEL BERNARDES Nº 582 - BAIRRO NAZARÉ, TAPEJARA/RS
AUTOR DO PROJETO	GEISSON BRUSSO ARQUITETO E URBANISTA CAU/RS A70225-0
RESPONSÁVEL TÉCNICO	GEISSON BRUSSO ARQUITETO E URBANISTA CAU/RS A70225-0
DATA FEVEREIRO DE 2024	ASSUNTO PROJETO ARQUITETÔNICO PLANTA BAIXA MOBILIADA
ESCALA 1:50	FOLHA Nº 04/10
DESENHO GEISSON BRUSSO	

ÁREAS		DIREITOS AUTORAIS RESERVADOS CONFORME:
TERRENO	2.086,92 M²	· ARTIGO 184 DO CÓDIGO PENAL · LEI 5.988 DO CÓDIGO CIVIL · RESOLUÇÃO CONFEA 205/71
CONSTRUÇÃO	355,14 M²	