

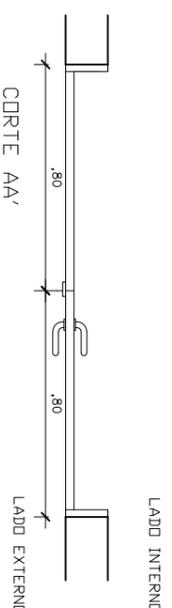


5
1:25
Corte AA'

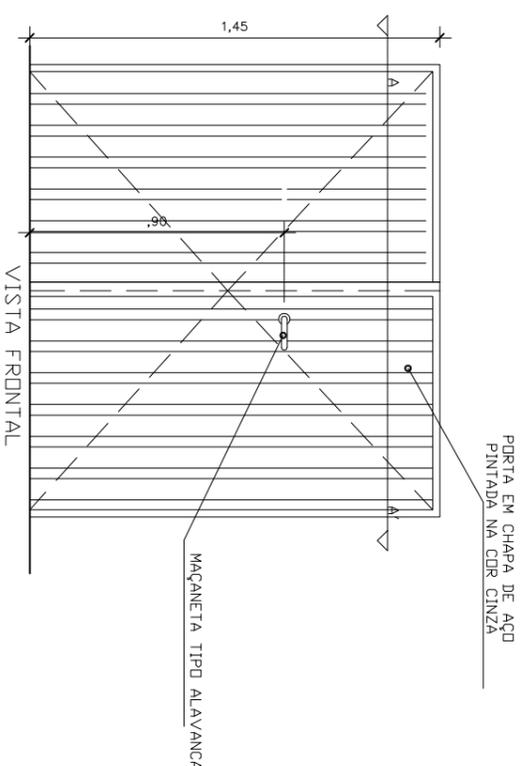

6
1:20
Detalhamento Porta

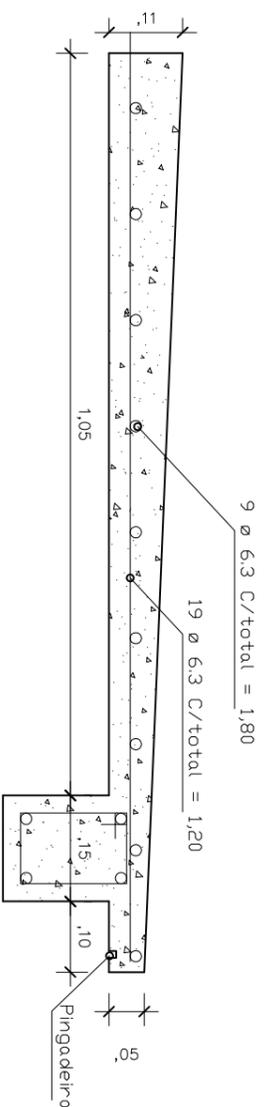

7
1:10
Detalhe Laje

PREFEITURA MUNICIPAL TAPEJARA/RS			
Obra: REFORMA DA ESCOLA LEONEL DE MOURA BRISOLA			
Detalhe: REFORMA GERAL DA PARTE EXISTENTE DA ESCOLA, COBERTURA DA CIRCULAÇÃO E COBERTURA ENTRE A ESCOLA NOVA E O GINÁSIO			
Plancha: Depósito de gás	Proprietário: PREFEITURA MUNICIPAL DE TAPEJARA	Plancha: 03	
Responsável Técnico: Arq. Julio Cesar Seidler CAU/RS A58203-4	Escala: 1/25, 1:20 e 1:10	Data: Julho-2024	