
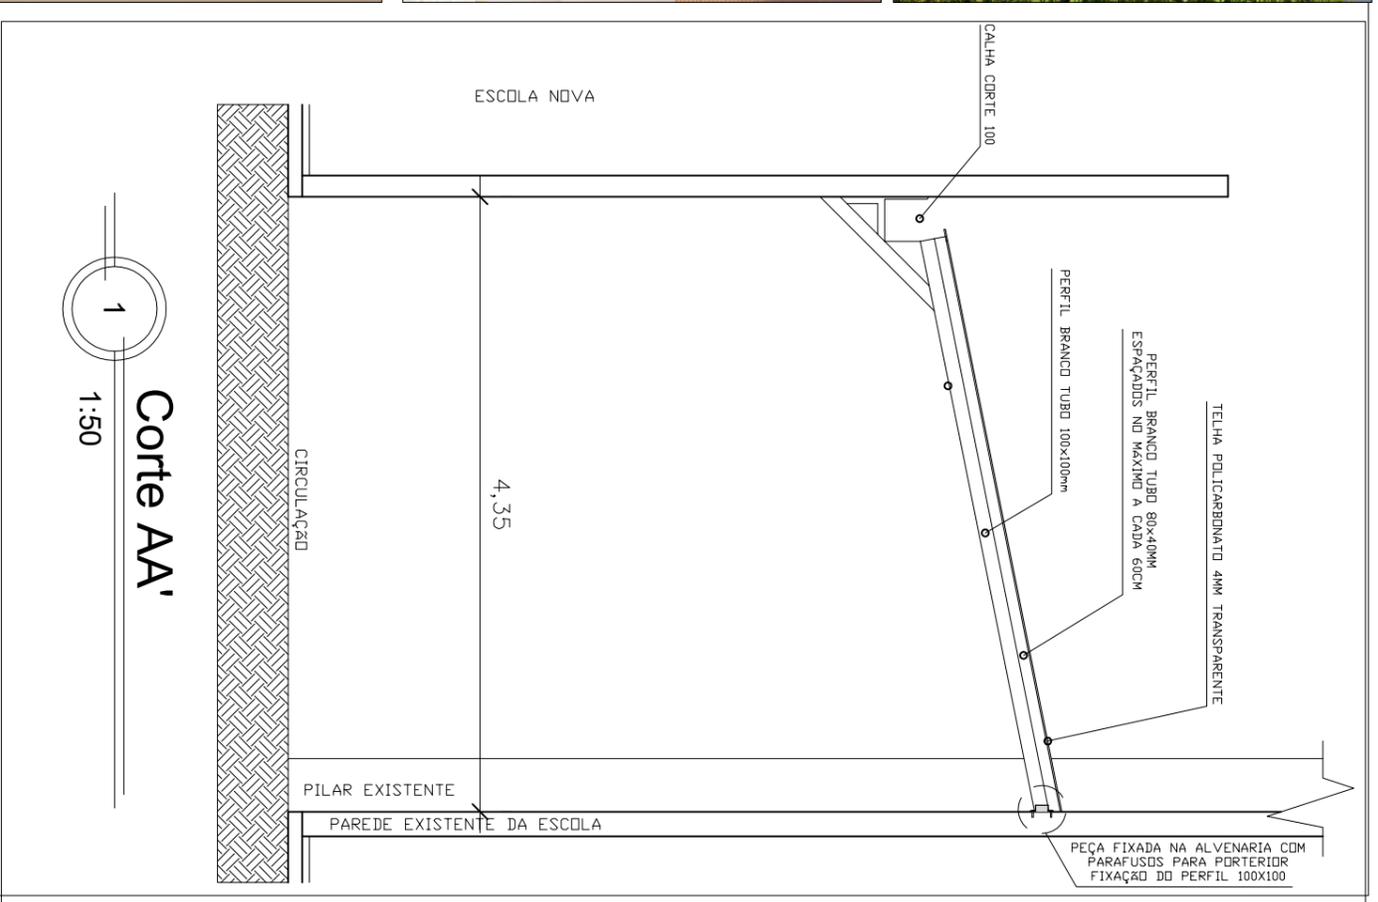
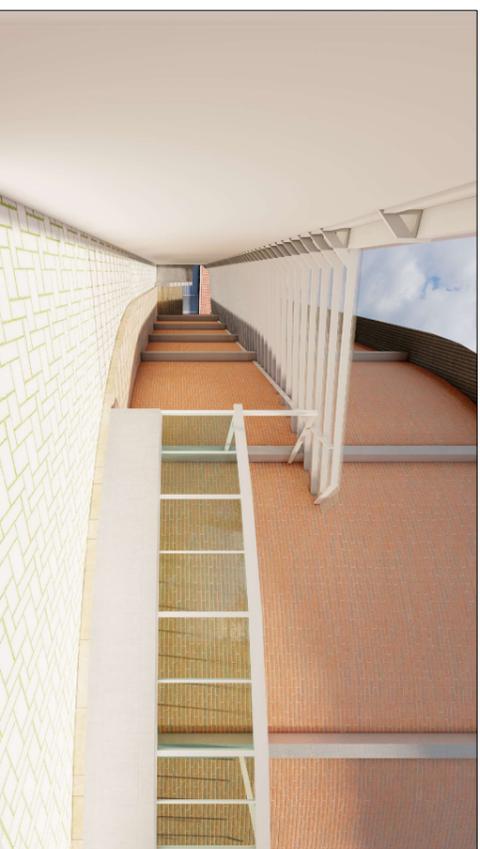
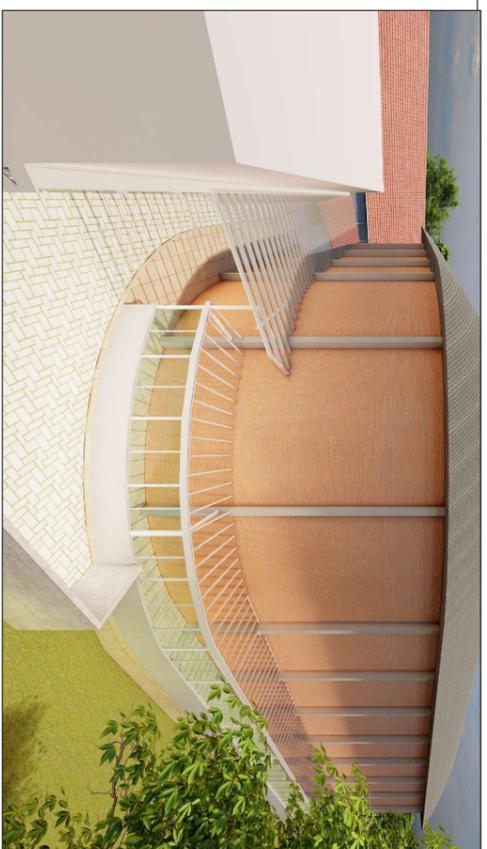


OBS: OS ÚLTIMOS 3 PERFIS OU MAIS CONFORME A NECESSIDADE, DE APOIO DA COBERTURA DEVERÃO SER EM PERFIS METÁLICOS. TAMBÉM DEVERÁ SER DEIXADO ESPAÇO PARA A INSTALAÇÃO DE UMA CALHA CORTE 100, NA LATERAL DA ESCOLA NOVA A QUAL SEGUIRA ATÉ O LIMITE DO TERRENO COM A CRESCHE.

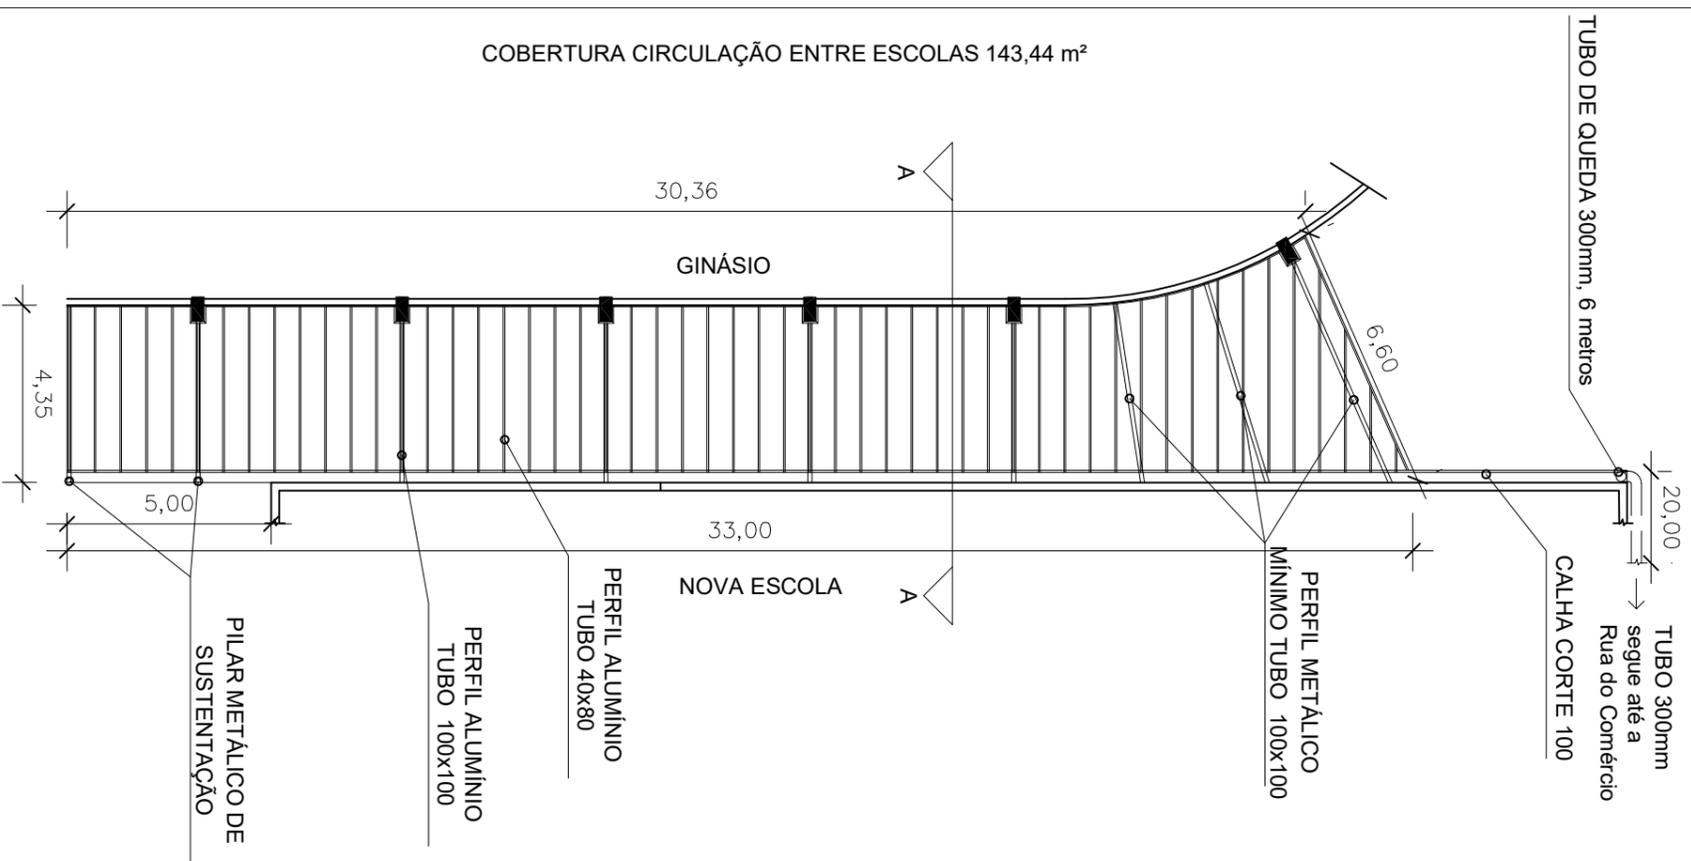

# PREFEITURA MUNICIPAL TAPEJARA/RS

Obra: **REFORMA DA ESCOLA LEONEL DE MOURA BRISOLA**

Detalhe: **REFORMA GERAL DA PARTE EXISTENTE DA ESCOLA, COBERTURA DA CIRCULAÇÃO E COBERTURA ENTRE A ESCOLA NOVA E O GINÁSIO**

Prancha: **Cobertura entre Escola e Ginásio**

Proprietário: **PREFEITURA MUNICIPAL DE TAPEJARA**

Responsável Técnico: **Arq. Julio Cesar Seidler CAU/RS A58203-4**

Escala: **1/75**

Data: **Julho-2024**

Prancha: **06**