


**Detalhamento da pavimentação da Rua do Comércio**  
\* Escala 1/500

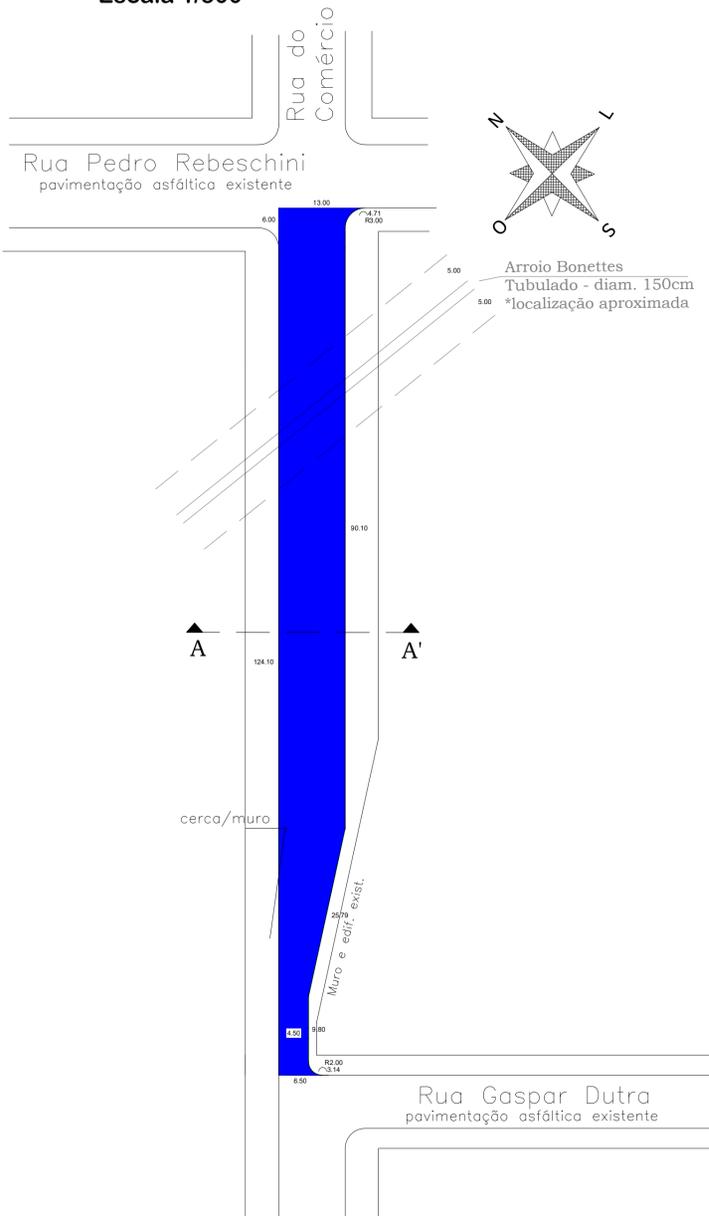


**Legenda:**

Meio-fio novo - L = 257,64m

Trecho da Rua a Pavimentar  
A= 1.169,56 m<sup>2</sup>

**Microdrenagem Pluvial da Rua do Comércio**  
\* Escala 1/500

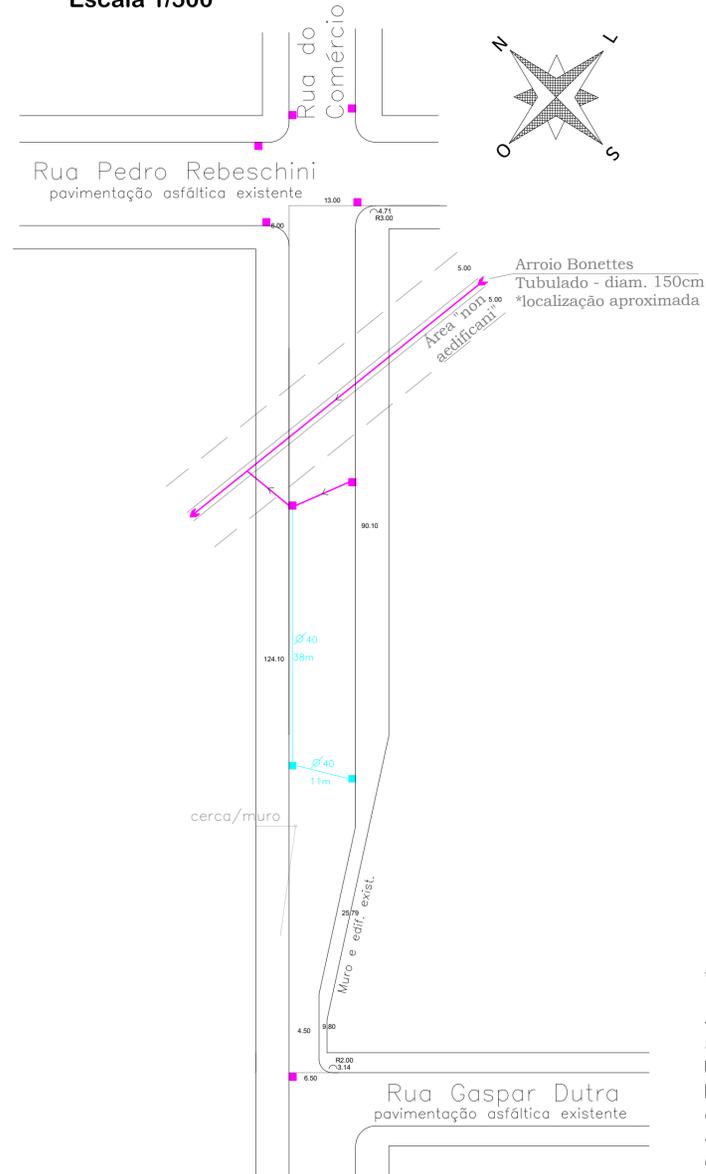

**Legenda:**


■ Boca de lobo existente

■ Boca de lobo a ser construída ou reconstruída

— Tubulação existente

— Tubulação a ser construída ou reconstruída

**DETALHES DA BOCA DE LOBO**  
\*sem escala

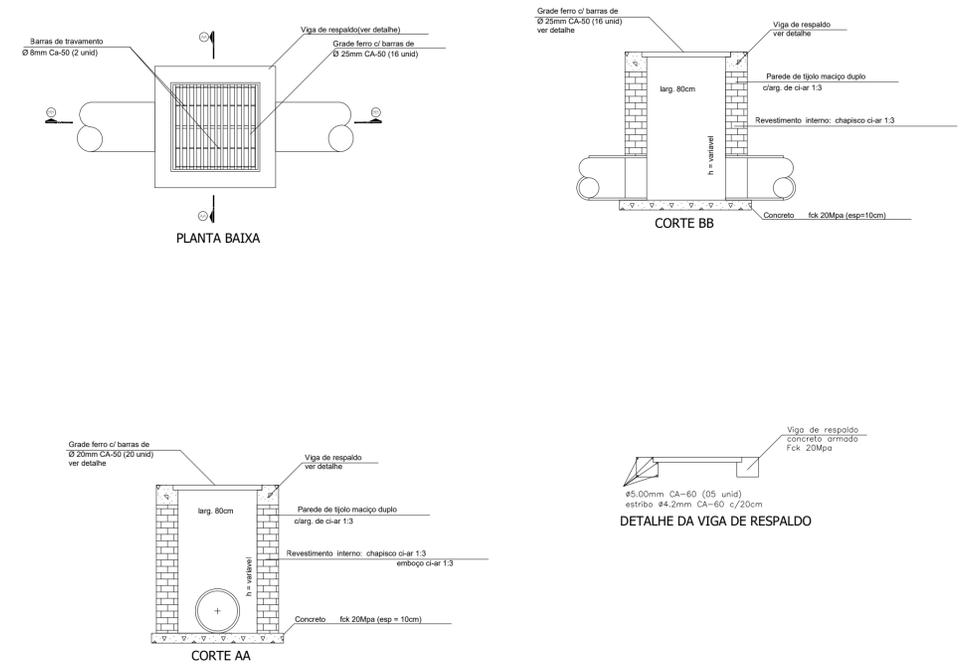

**\* OBSERVAÇÕES.:**

- Projeto executado nos termos da solicitação da Secretaria da Cidade, Trânsito e Desenvolvimento Urbano. Temos estreitamento da pista a Rua Gaspar Dutra devido a trecho não desapropriado com muro/edificação;
- Este projeto não contempla a sinalização viária, sendo de responsabilidade da secretaria responsável providenciar;
- Neste projeto não foram avaliadas possíveis desapropriações/indenizações sendo que deverá ser feito pela secretaria responsável anteriormente a execução da obra;
- Deverá ser providenciado pela secretaria responsável a retirada de cerca/muro (marcado em planta) antes do início das obras.

**PREFEITURA MUNICIPAL DE TAPEJARA**

Folha: **02** Rua do Comércio, 1468 - Centro Tapejara-RS Fone: (54)3344-4700

Projeto: **Pavimentação Asfáltica em CBUQ**

Prancha: **Microdrenagem pluvial**

Local: **Rua do Comércio, Tapejara/RS**

Responsável Técnico:

Data: **Julho/2023** Eng.º Civil **Leonardo M. Menegaz** CREA-RS 123177


Área a pavimentar: **1.169,56 m<sup>2</sup>** Prefeitura Municipal de Tapejara:

Escala: **Indicada**

Desenho e Criação: **Leonardo** Evanir Wolff Prefeito Municipal

Espaço para carimbos:

**Seção Transversal A A' e espessura das camadas Rua do Comércio**  
\*sem escala

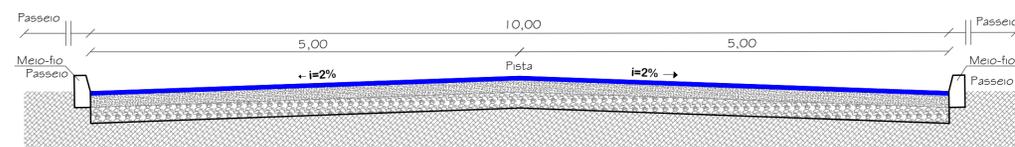

**LEGENDA - Seção A A'**

	C.B.U.Q. E = 5cm (compactado)
	Base de B.G. E = 12 cm (compactada)
	Rachão c/ travamento E = 15cm (compactado)
	Terreno Natural Subleito