


COORDENADAS EM UTM		
Ponto	N (NORTH)	E (EASTING)
1	6893839.37	400552.42
2	6893831.14	400544.13
3	6892623.36	401001.67
4	6892629.68	401026.49

Georreferenciamento Resp. Técnico - Téc. em Agrimensura  
 Marcos E. Ranpazza CRT/RS 91750415020

**Seção Transversal e espessura das camadas da Rua Danilo Angelo Stenzel**  
 \*sem escala

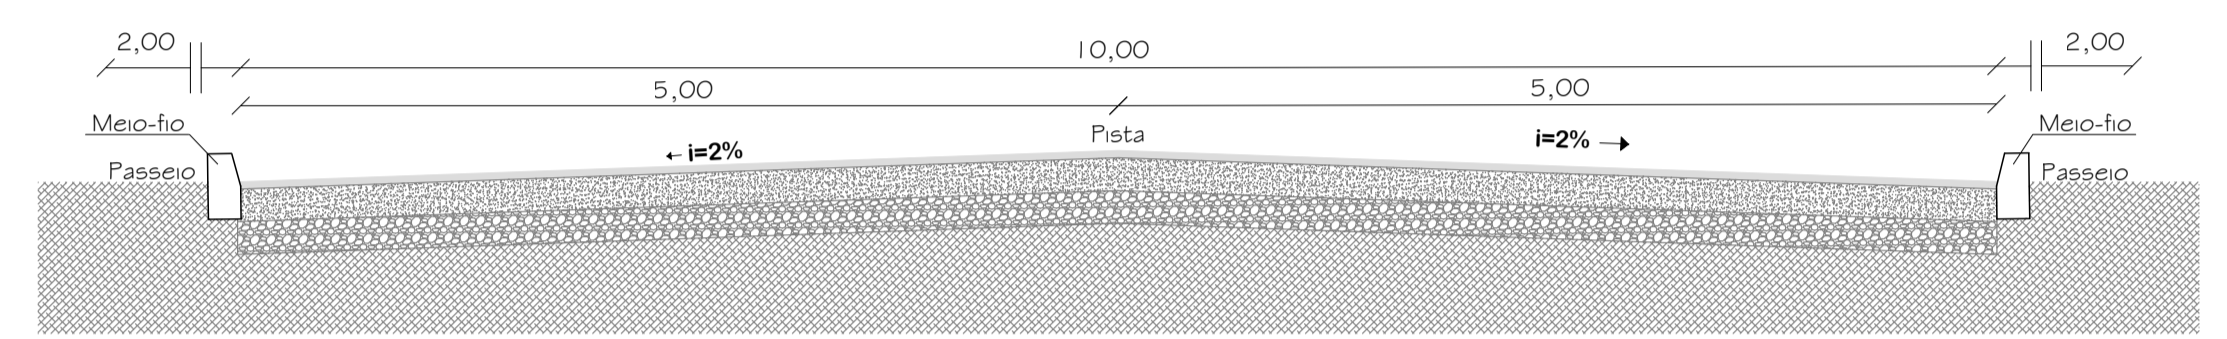

LEGENDA - SEÇÃO	
	CAPA C.B.U.Q. E = 5cm (compactado)
	Base de B.G. E = 15 cm (compactada)
	Rachão c/ travamento E = 15 cm (compactado)
	Terreno Natural Subleito

**PREFEITURA MUNICIPAL DE TAPEJARA**

Folha: **02**  
 Rua do Comércio, 1468 - Centro  
 Tapejara-RS  
 Fone: (54)3344-4700

Projeto: **Pavimentação Asfáltica em CBUQ**  
 Prancha: **Detalhamento da pavimentação, perfil transversal e espessura das camadas**  
 Local: **Rua Danilo Angelo Stenzel, Tapejara/RS**

Responsável Técnico:  
 Data: **Outubro/2023**  
 Área a pavimentar: **13.281,65 m²**

**Eng. Civil Leonardo M. Menegaz**  
**CREA-RS 123177**  
 Prefeitura Municipal de Tapejara:

Escala: **Indicada**  
 Desenho e Criação: **Leonardo**  
**Evanir Wolff**  
**Prefeito Municipal**

Espaço para carimbos: