


1 Corte DD'
1:75

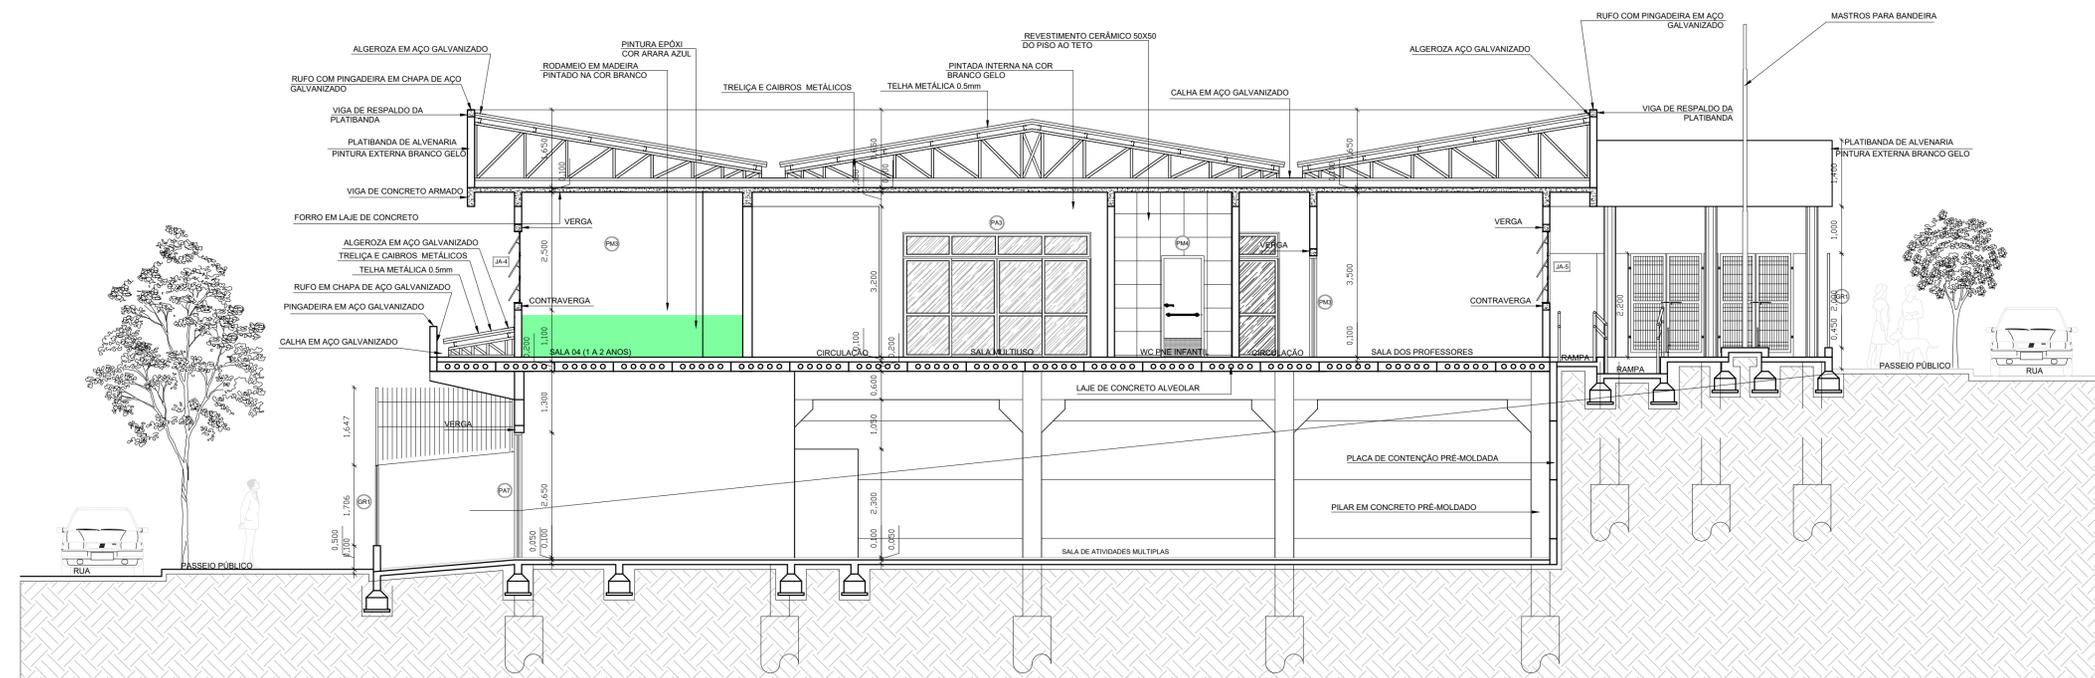

1 Corte EE'
1:75

PREFEITURA MUNICIPAL TAPEJARA/RS		
Obr: CRECHE REAL I		
Detalhe: PROJETO ARQUITETÔNICO CRECHE REAL I		
Prancha: CORDES CC, DD.	Proprietário: PREFEITURA MUNICIPAL DE TAPEJARA	Prancha: 07
Responsável Técnico: Arq. Geisson Brusso CAU/RS A70225-0	Escala: 1/75	Data: ABRIL/2025