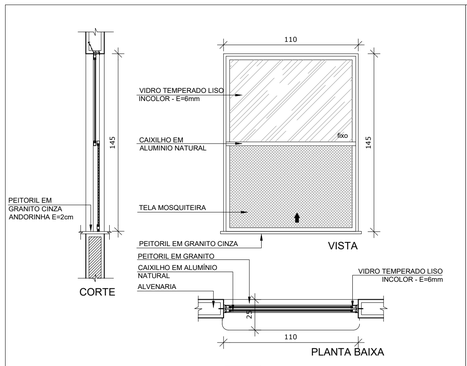

JA-01 QUANT.: 02 unidades
DIMENSÕES: 110 x 145 cm
PEITORIL:70 cm
SISTEMA: Guilhotina
AMBIENTE: Cozinha

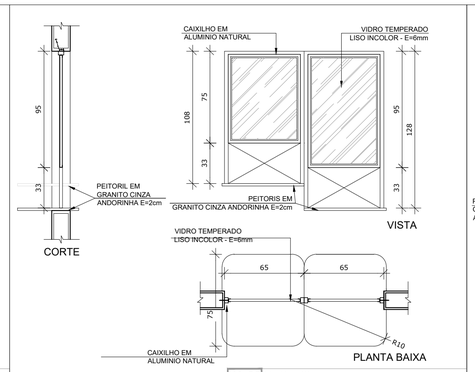

JA-02 QUANT.: 01 unidades
DIMENSÕES: 130 x 108 - 128 cm
PEITORIL: 82 cm e 102 cm
SISTEMA: Fixa
AMBIENTE: Secretaria

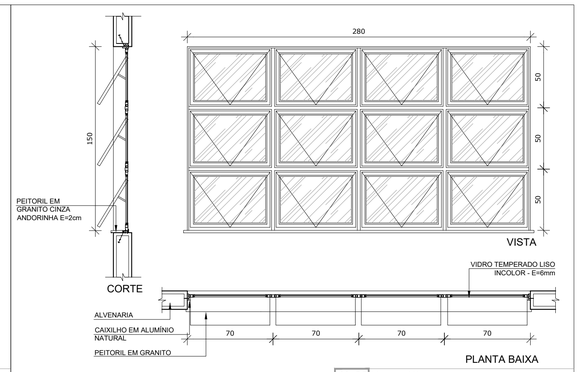

JA-03 QUANT.: 03 unidades
DIMENSÕES: 280 x 150 cm
PEITORIL:115 cm
SISTEMA: Maxim-ar
AMBIENTE: Sala 01, sala 02, sala 07 e sala 8
sala 05 e sala 06

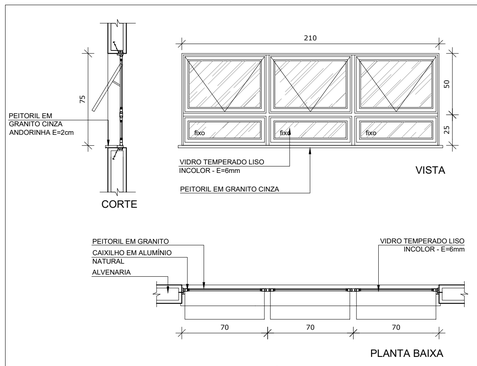

JA-04 QUANT.: 07 unidades
DIMENSÕES: 210 x 75 cm
PEITORIL:192 cm
SISTEMA: Maxim-ar
AMBIENTE: Cozinha, despensa, lactário, fraldário e
wc infantil

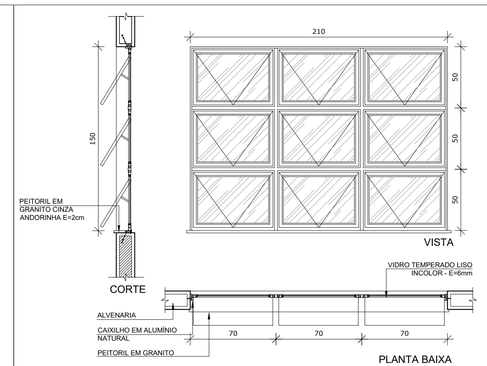

JA-05 QUANT.: 13 unidades
DIMENSÕES: 210 x 150 cm
PEITORIL:115 cm
SISTEMA: Maxim-ar
AMBIENTE: Salas 7/6/5/4/3, lavanderia, direção,
sala de professores

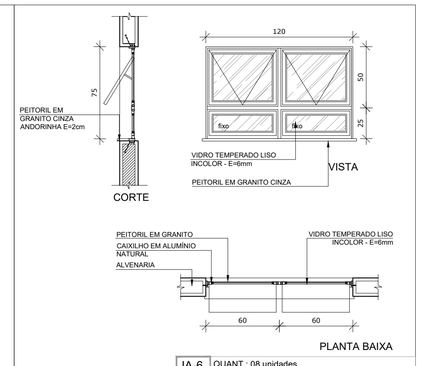

JA-6 QUANT.: 08 unidades
DIMENSÕES: 120 x 75 cm
PEITORIL:190 cm
SISTEMA: Maxim-ar
AMBIENTE: Rouparia, wc vestiário, wc professores,
wc masculino, wc feminino, wc infantil e
DML

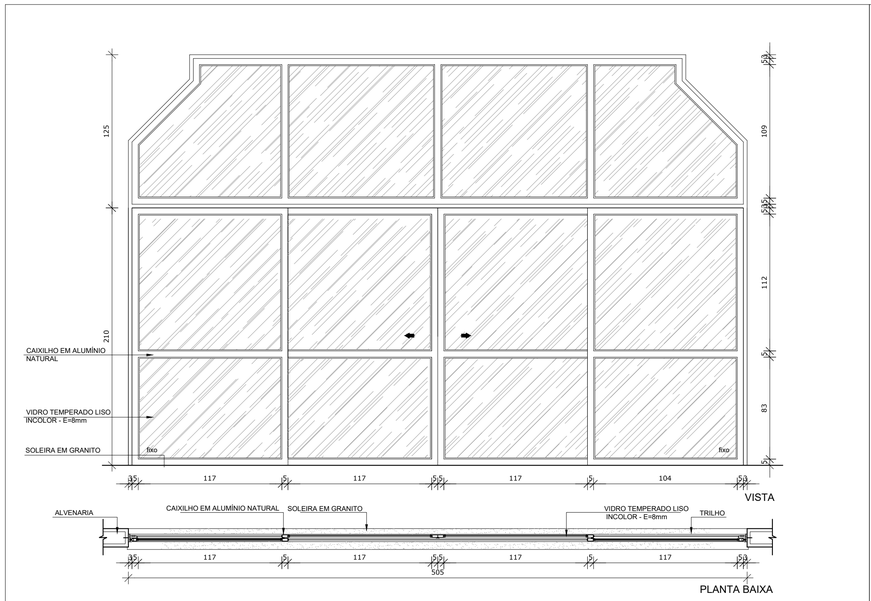

PA6 QUANT.: 04 unidades
DIMENSÕES: 505 x 210 + 125 cm
SISTEMA: Correr / vidro e bandeira superior fixa
AMBIENTES: Sala de atividade multiplas pavimento inferior

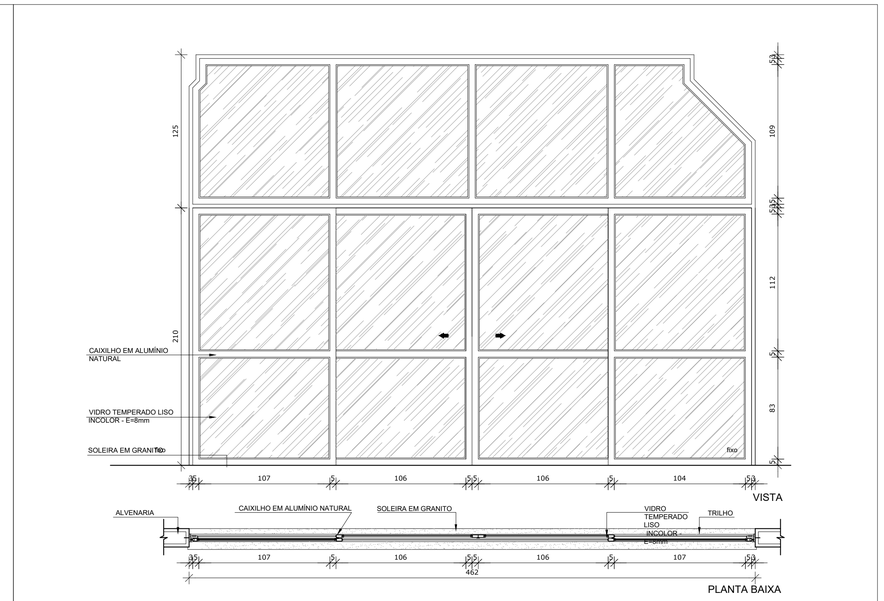

PA7 QUANT.: 02 unidades
DIMENSÕES: 462 x 210 + 125 cm
SISTEMA: Correr / vidro e bandeira superior fixa
AMBIENTES: Sala de atividade multiplas pavimento inferior

PREFEITURA MUNICIPALTAPEJARA/RS			
Obra: CRECHE REAL I			
Detalhe: PROJETO ARQUITETÔNICO CRECHE REAL I			
Prancha: DETALHAMENTO ESQUADRIAS - JANELAS	Proprietário: PREFEITURA MUNICIPAL DE TAPEJARA		Prancha: 13
Responsável Técnico: Arq. Geisson Brusso CAU/RS A70225-0	Escala: 1/25	Data: ABRIL/2025	