




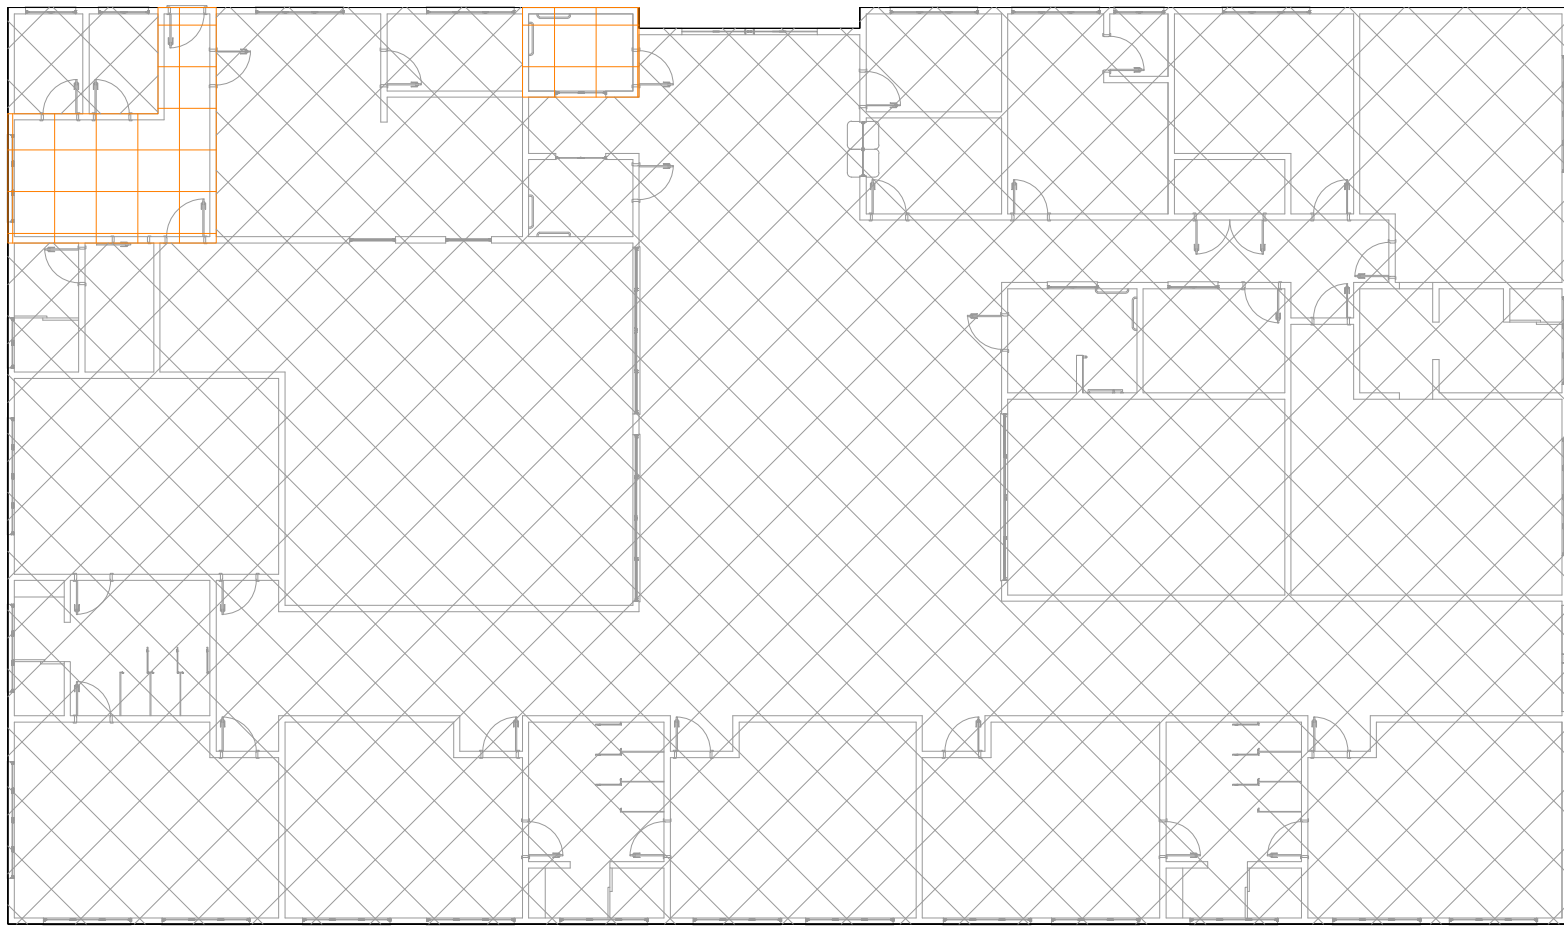


CROQUI DE REFERÊNCIA

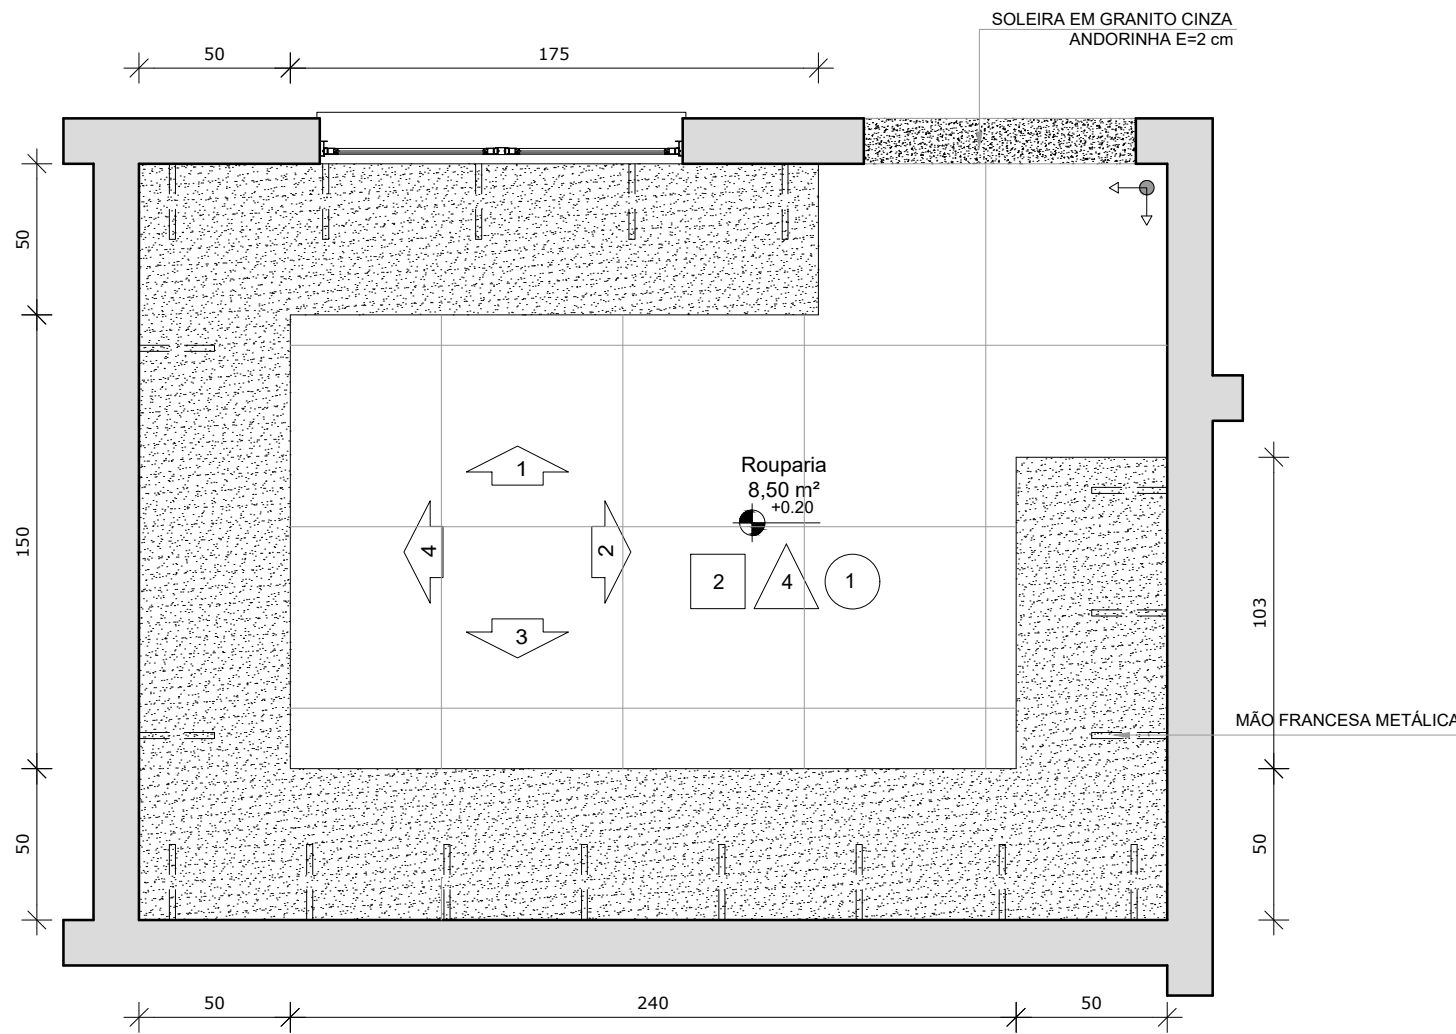


4
Planta Baixa Rouparia
1:25

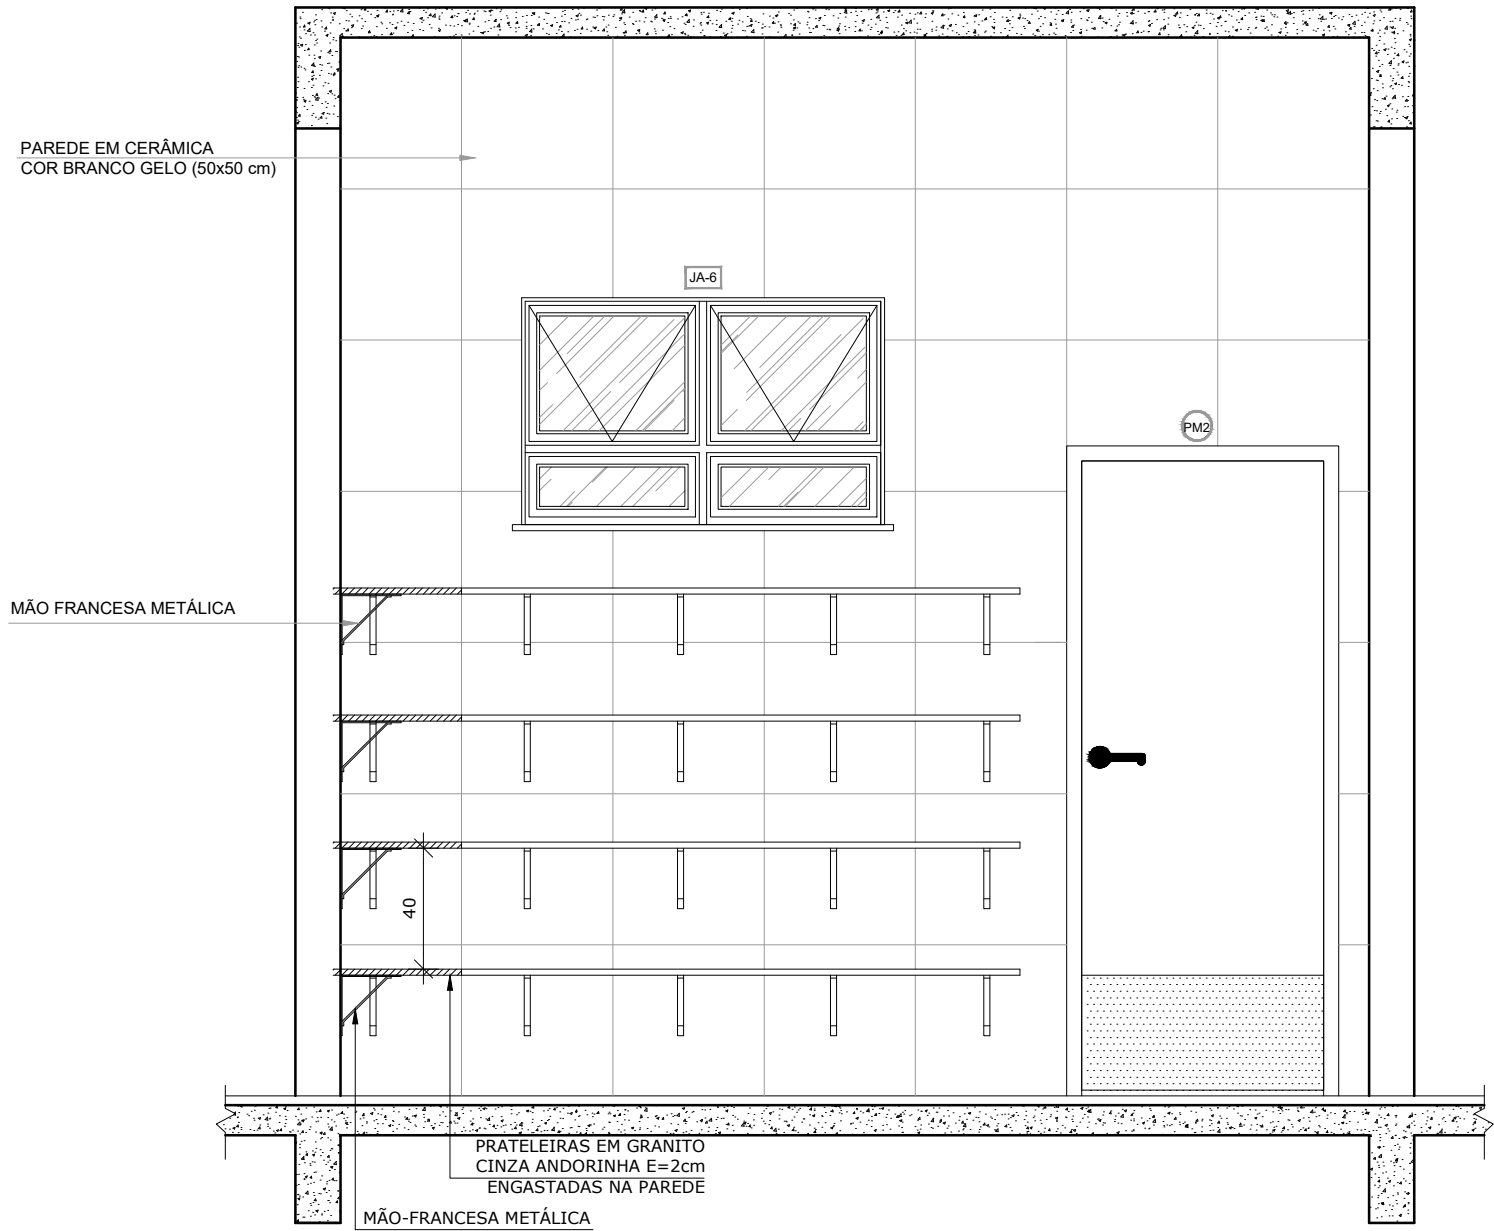


2
Vista 1 Rouparia
1:25

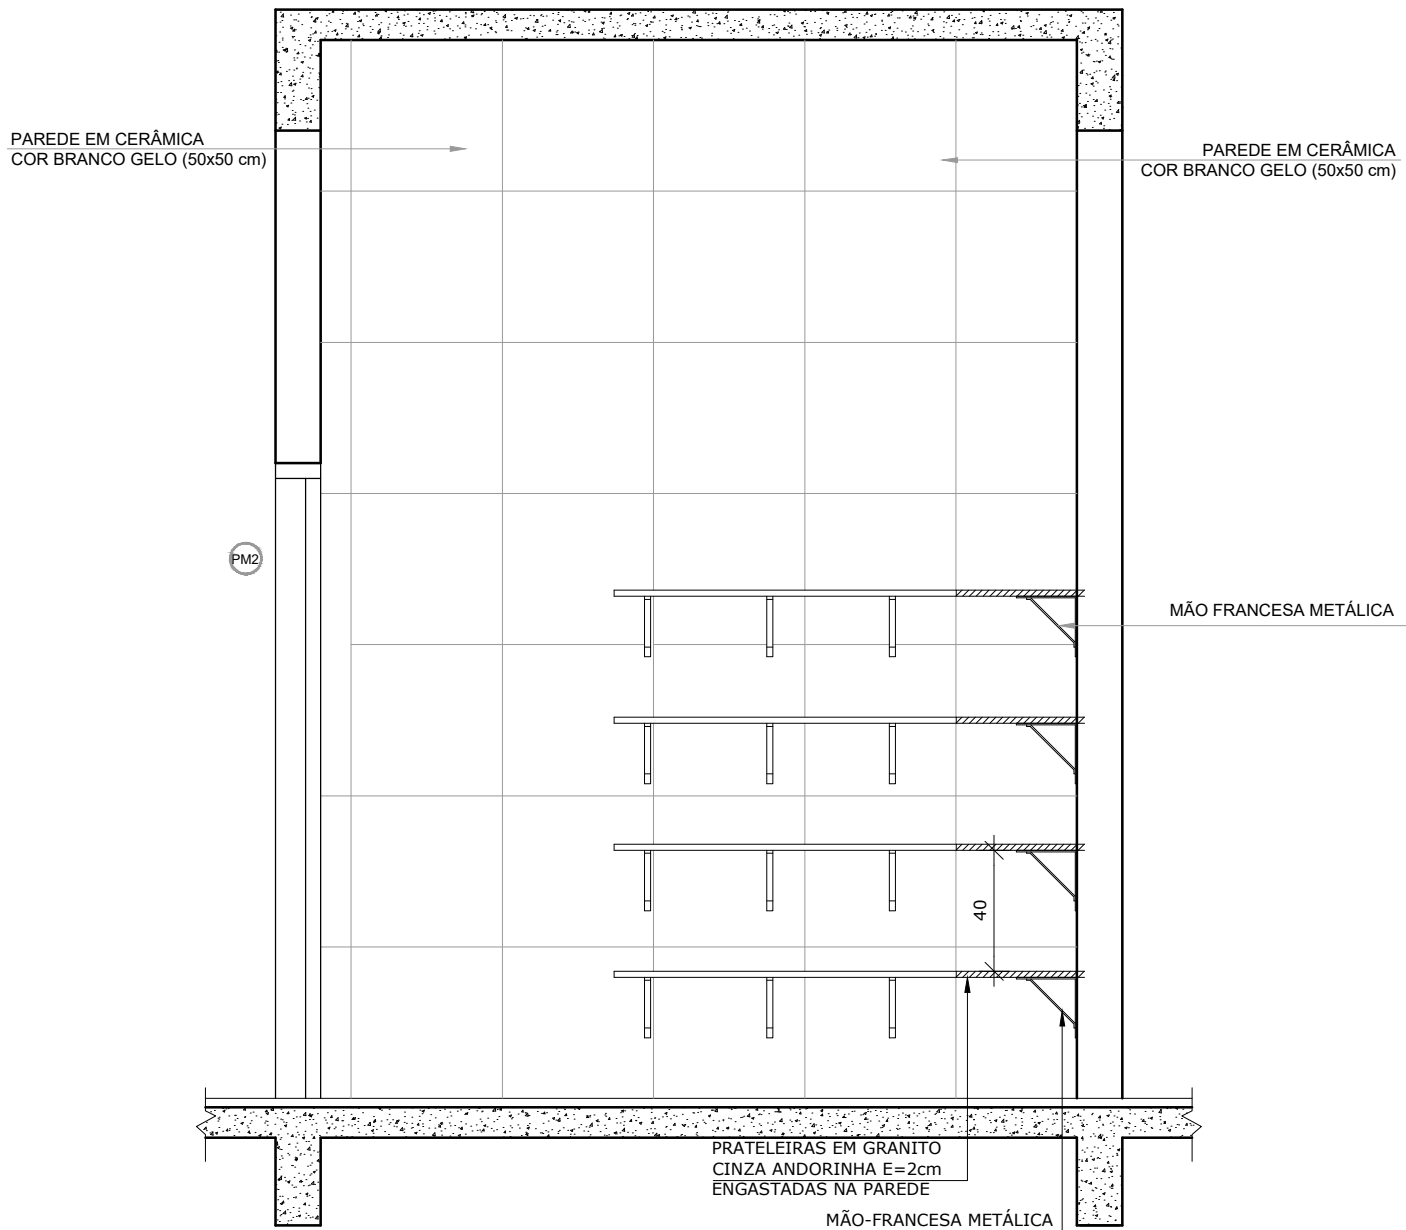

3
Vista 2 Rouparia
1:25

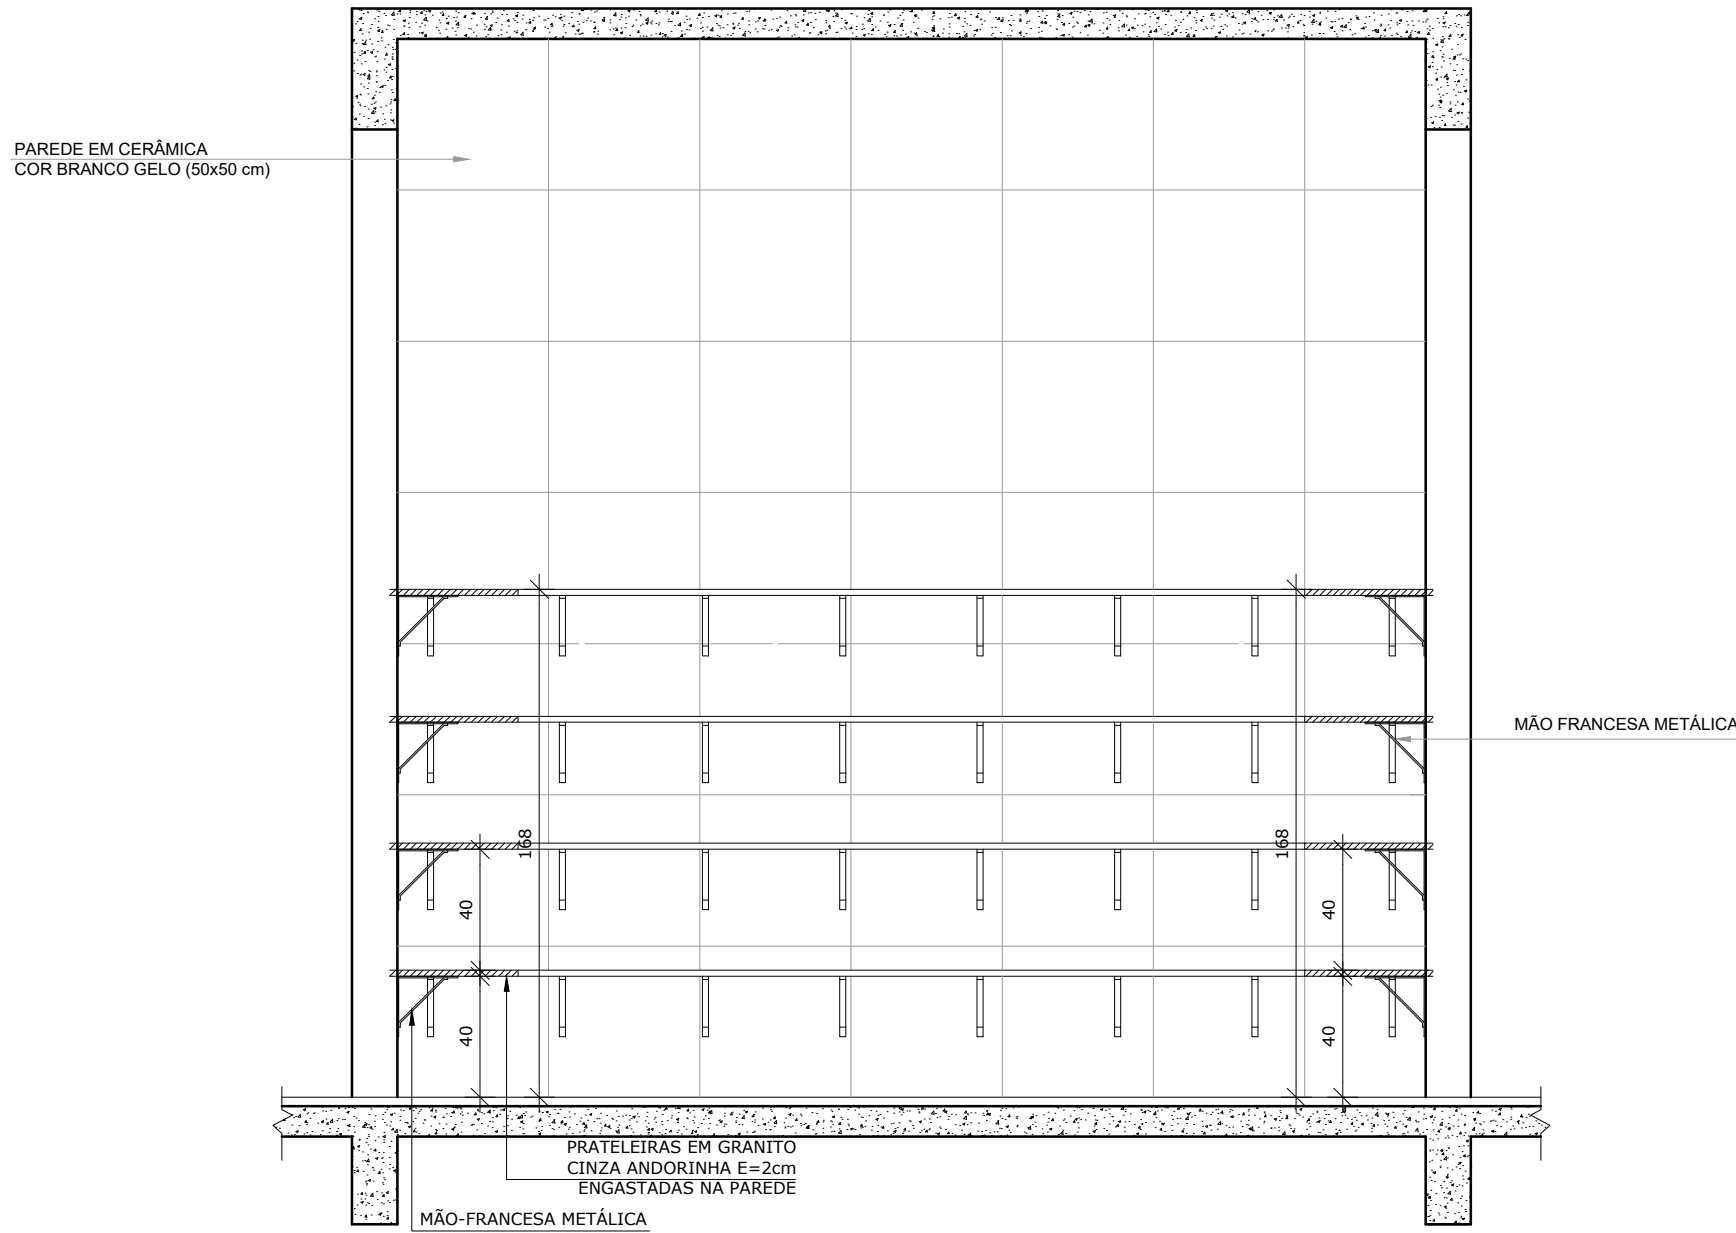

4
Vista 3 Rouparia
1:25

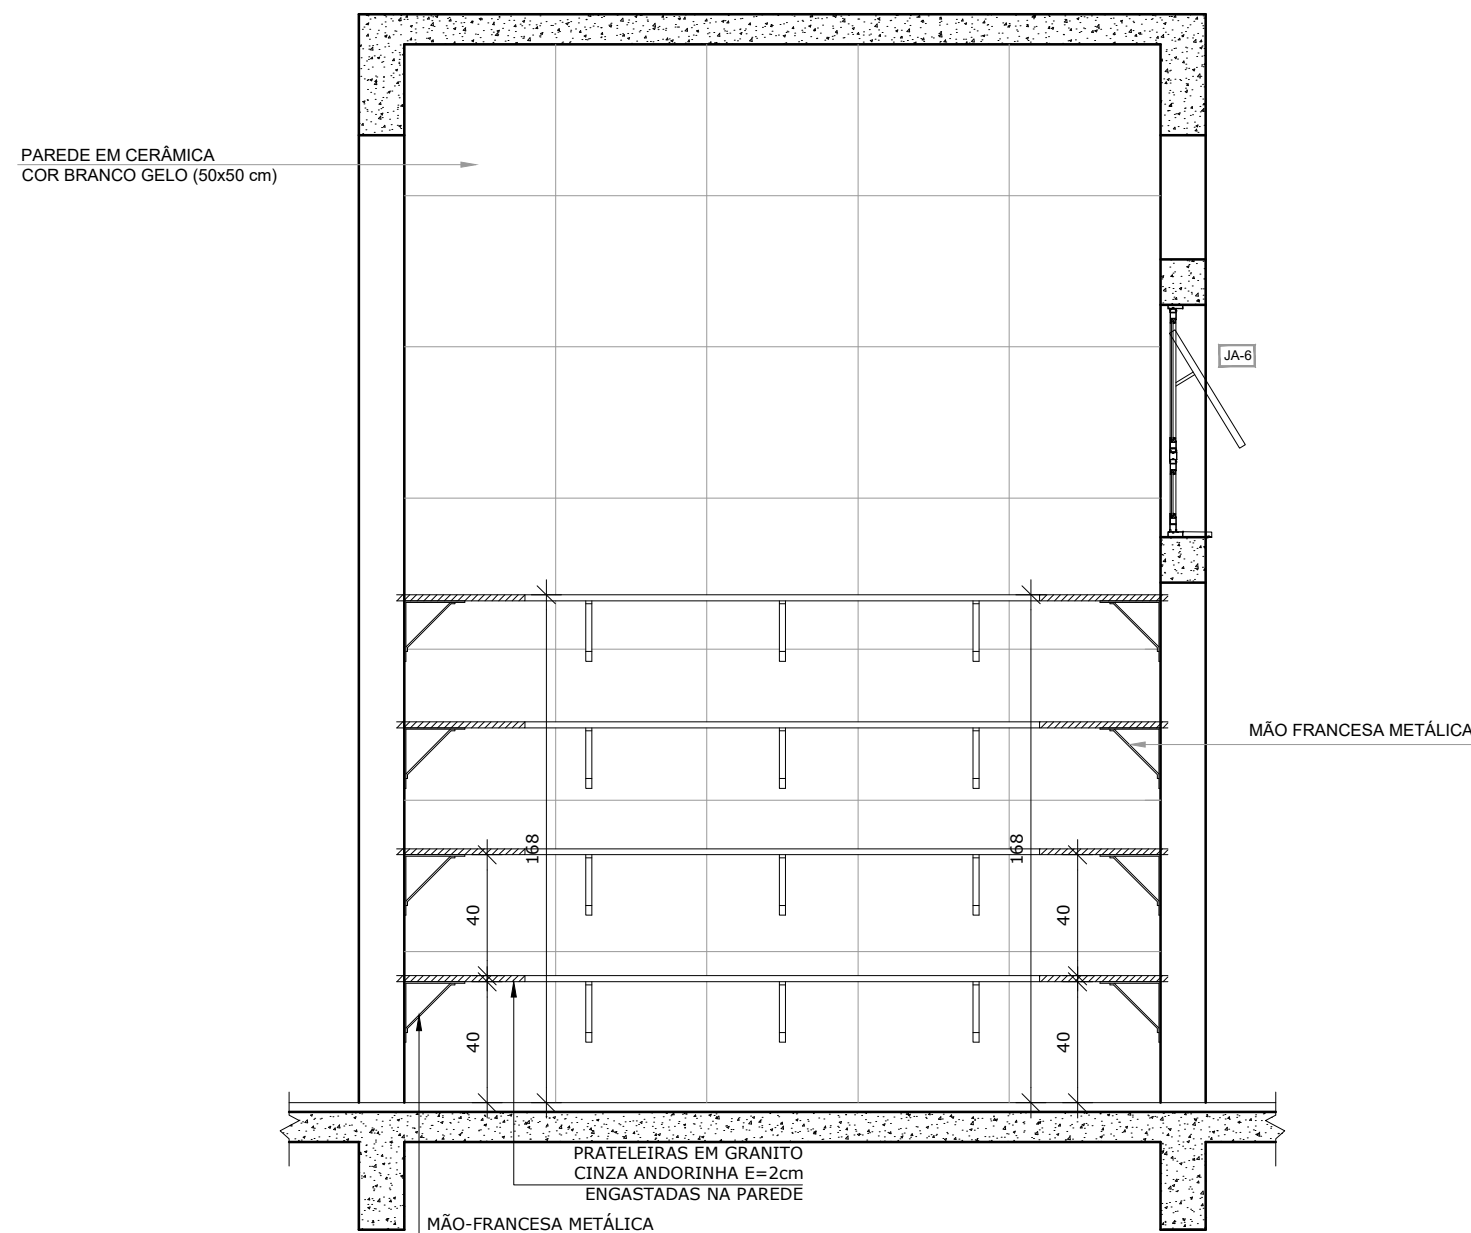

5
Vista 4 Rouparia
1:25