DESENHOS DE REFERÊNCIA		
NÚMERO	DESCRIÇÃO	CÓDIGO
01/07	Projeto Elétrico - Iluminação e Tomadas (Subsolo)	ELE1
02/07	Projeto Elétrico - Iluminação e Tomadas (Subsolo - Teto)	ELE2
03/07	Projeto Elétrico - Iluminação e Tomadas (Térreo - Piso)	ELE3
04/07	Projeto Lógico - Monitoramento e Cab. Estruturado (Térreo)	LOG1
05/07	Projeto Lógico - Indicação Pontos de Cab. Estruturado	ICE
06/07	Diagrama Unifilar Geral - Quadros de Carga	DMQ
07/07	Detalhe de Montagem Quadro de Disjuntores	UNF

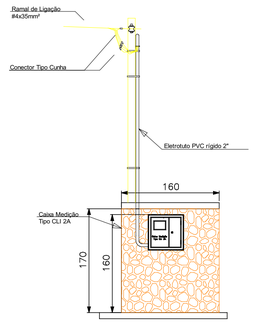

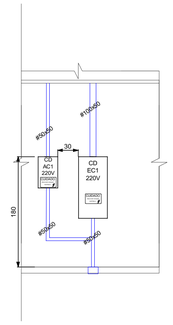

DIMENSÕES DOS QUADROS (ALT X LARG X PROF)	
CD EC1 (72 DIN)	1007X470X135mm
CD EC2 (18 DIN)	510X320X90mm
CD AC1 (18 DIN)	510X320X90mm
CD EE1 (12 DIN)	460X320X90mm

CUIDADO
RISCO DE CHOQUE ELÉTRICO

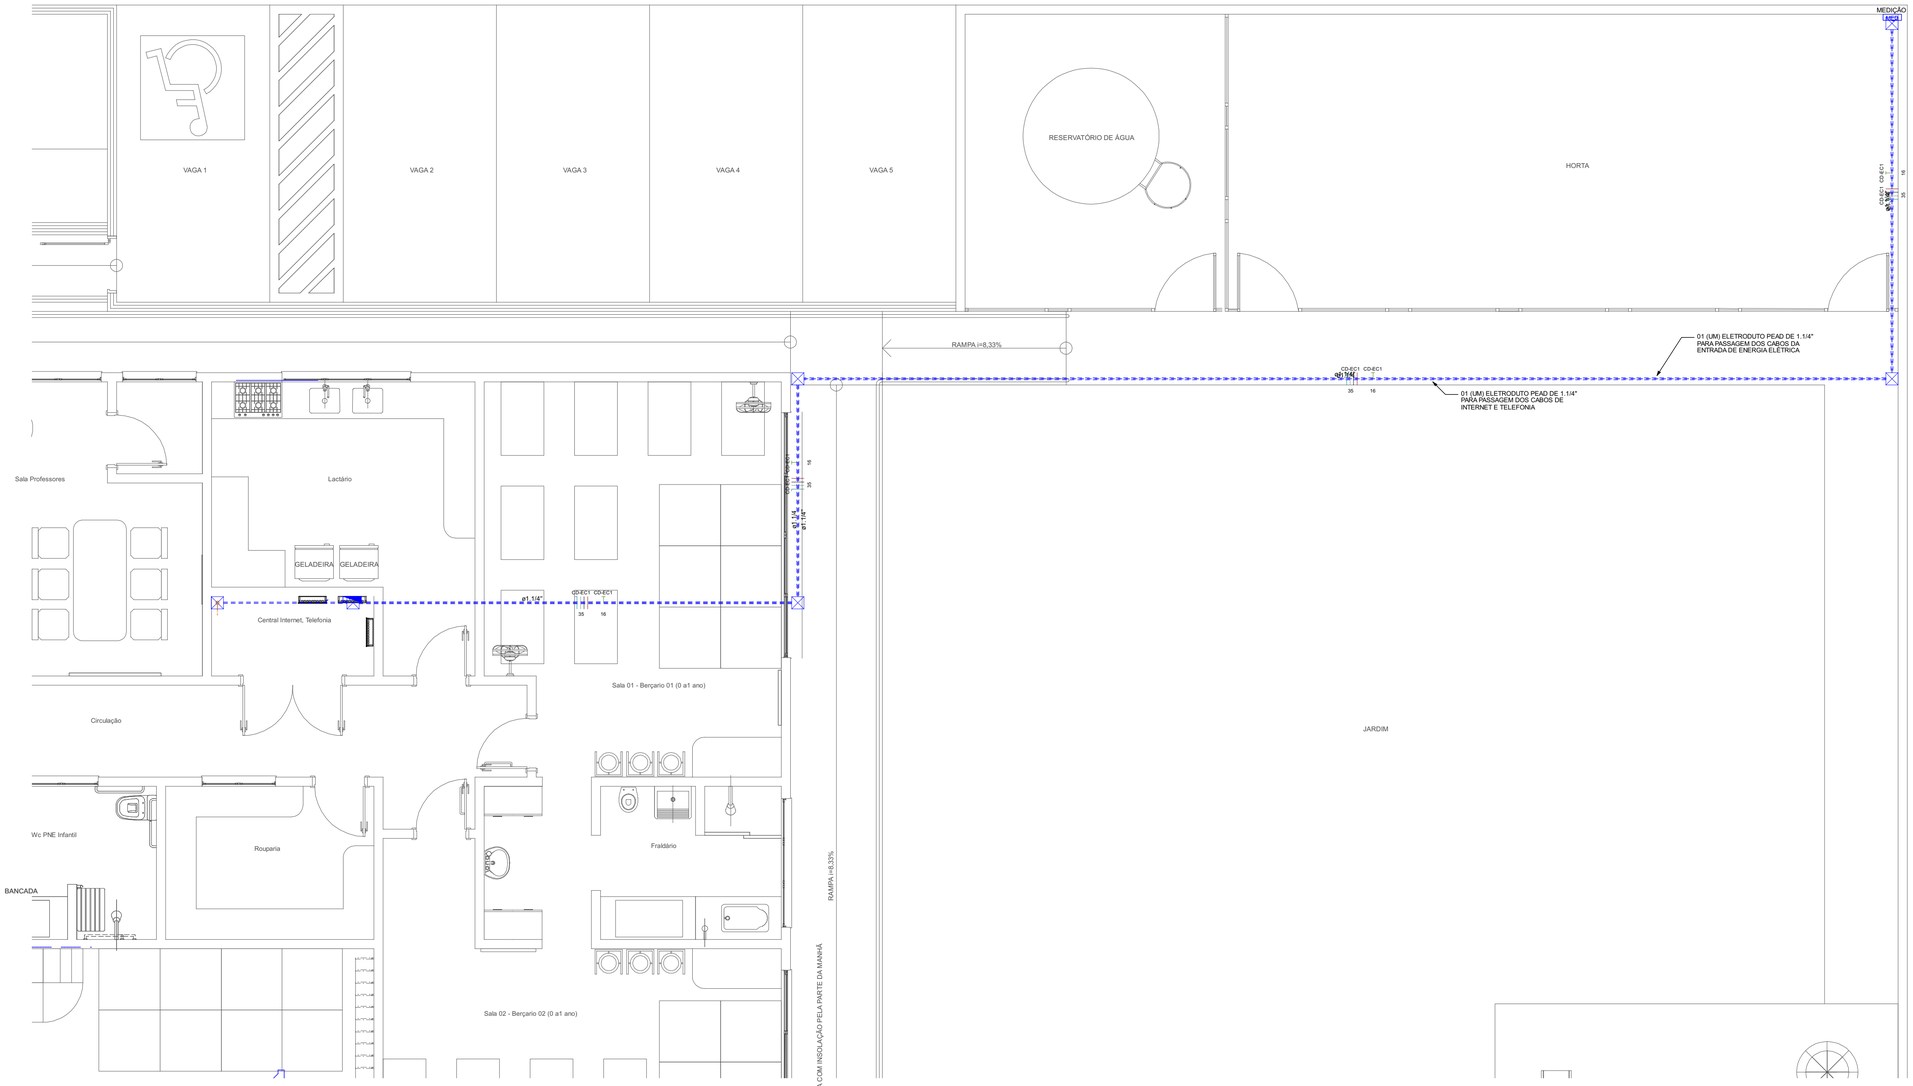

Projeto Elétrico - Entrada de Energia
1:50

Direitos autorais reservados conforme Art.184 do Código Penal, Lei 5.988 do Código Civil e Resolução 205/77 do CONFEA. Nenhuma parte deste desenho deve ser apropriada, copiada, reproduzida por qualquer meio ou repassada a terceiros sem prévia autorização por escrito da MIL®

REVISÃO	DISCRIMINAÇÃO	DATA	PROJETISTA	REVISADO
00	Emissão inicial	03/01/2025	Tauane Sossella Pasquali	Eng. Pedro H. Panisson

QUADRO DE REVISÕES

PROJETO: Tauane Sossella Pasquali

RESPONSÁVEL TÉCNICO: Eng. Oberdan Savaris
OBERDAN SAVARIS:01507011016 Assinado de forma digital por OBERDAN SAVARIS:01507011016
CREA: 174760 RS

ASSINATURA DO CLIENTE:

DESENHOS FORNECIDOS PARA:
- ○ CONHECIMENTO
- ○ ORÇAMENTO
- ⊗ APROVAÇÃO
- ○ EXECUÇÃO
- ○ AS BUILT

DESCRIÇÃO: Projeto Elétrico – Entrada de Energia

PLANTA: Planta Executiva (ELE3)

MI Engenharia Elétrica LTDA ME - Cep 99950-000 - Tapejara/RS - Rua Manoel Teixeira, 409 - Bairro Centro
Fone: (54) 3344 2309 - http://www.milengenharia.rs - e-mail: contato@milengenharia.rs

Projeto Elétrico, Telefônico e Lógica Residencial, Predial, Comercial e Indústrial - Projeto de Instalações Elétricas Industriais
Projeto de Aterramento e SPDA - Projeto de Painéis Elétricos de Iluminação, Força e Comando - Emissão Laudos Técnicos
Projetos de Rede de Baixa/Média Tensão - Projeto de Subestações Transformadoras e estudo de coordenação/seletividade

CLIENTE: Prefeitura Municipal de Tapejara
OBRA: Nova Creche Municipal
PROPOSTA: 1565/2024
LOCAL: Rua Henrique Dall'igna, Treze de Maio, Tapejara– RS

ESCALA:	DATA:
1:50	03/01/2025
FOLHA:	PÁGINA:
A1	3 / 7