




Direitos autorais reservados conforme Art. 184 do Código Penal. Lei 5.988 do Código Civil e Resolução 205/77 do CONFEA. Nenhuma parte deste desenho deve ser apropriada, copiada, reproduzida por qualquer meio ou repassada a terceiros sem previa autorização por escrito da MIL®

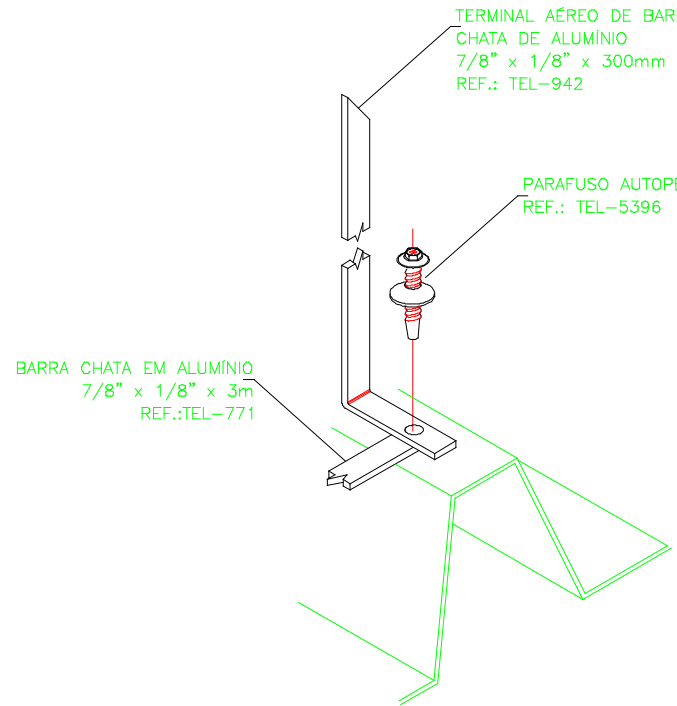


FIXAÇÃO DO TERMINAL AÉREO TEL-942
EM TELHA METÁLICA
DETALHE 1
SEM ESCALA

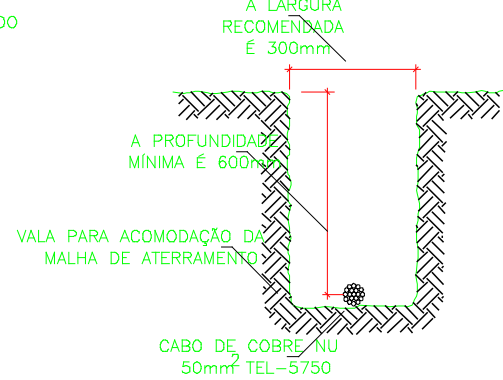


DETALHE DA VALA
DA MALHA DE ATERRAMENTO
DETALHE 2
SEM ESCALA

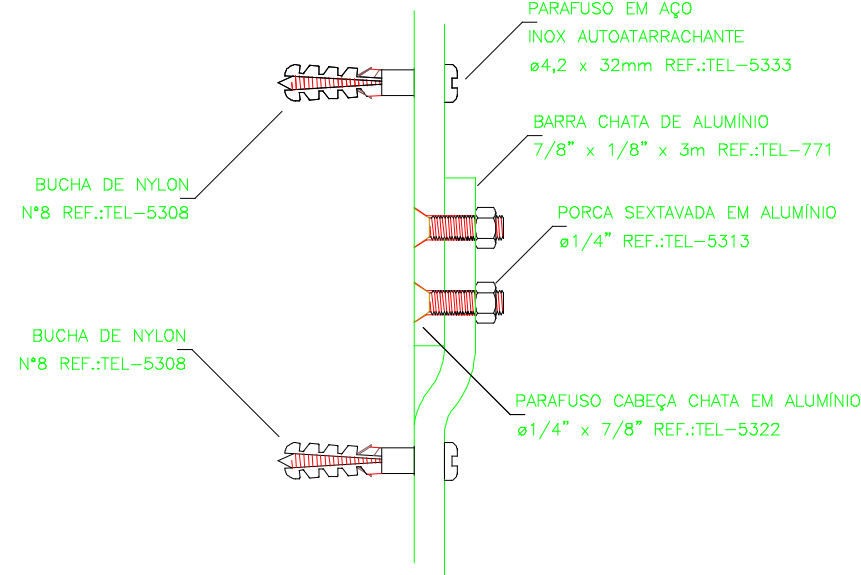


DETALHE DE FIXAÇÃO E CONEXÃO
DE BARRAS CHATAS DE ALUMÍNIO TEL-771
DETALHE 3
SEM ESCALA

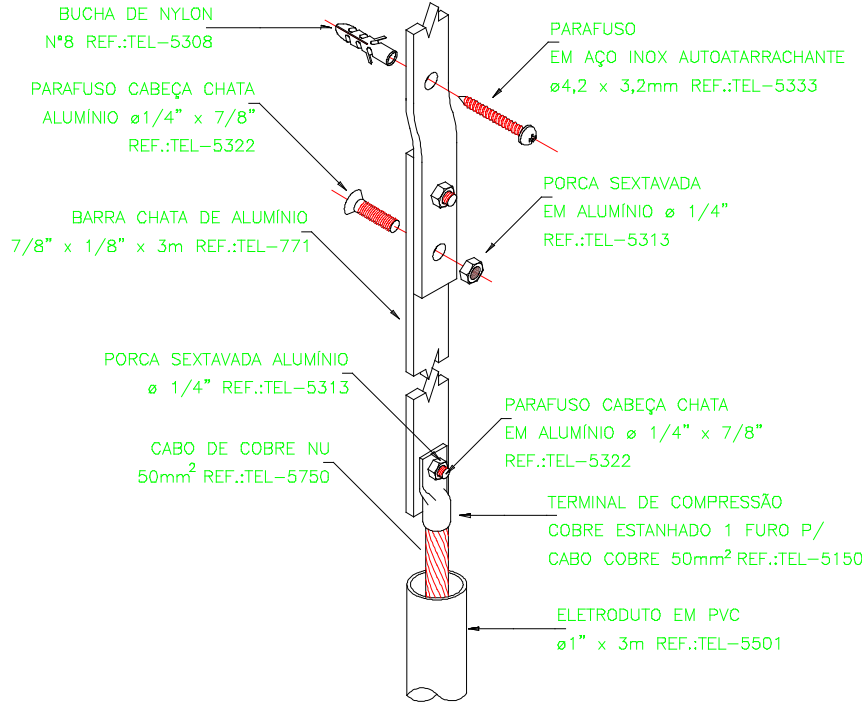


DETALHE DE FIXAÇÃO DE BARRA CHATA DE ALUMÍNIO E DERIVAÇÃO
PARA CABO DE COBRE COM PROTEÇÃO ATRAVÉS DO ELETRODUTO
DETALHE 4
SEM ESCALA

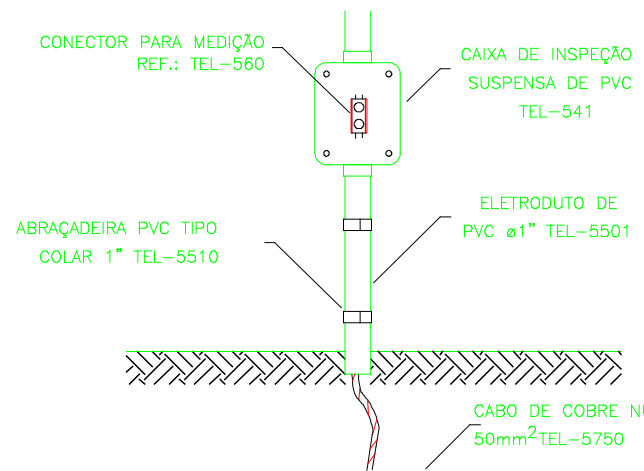


DETALHE DE JUNÇÃO ENTRE
DESCIDA E ATERRAMENTO
DETALHE 5
SEM ESCALA

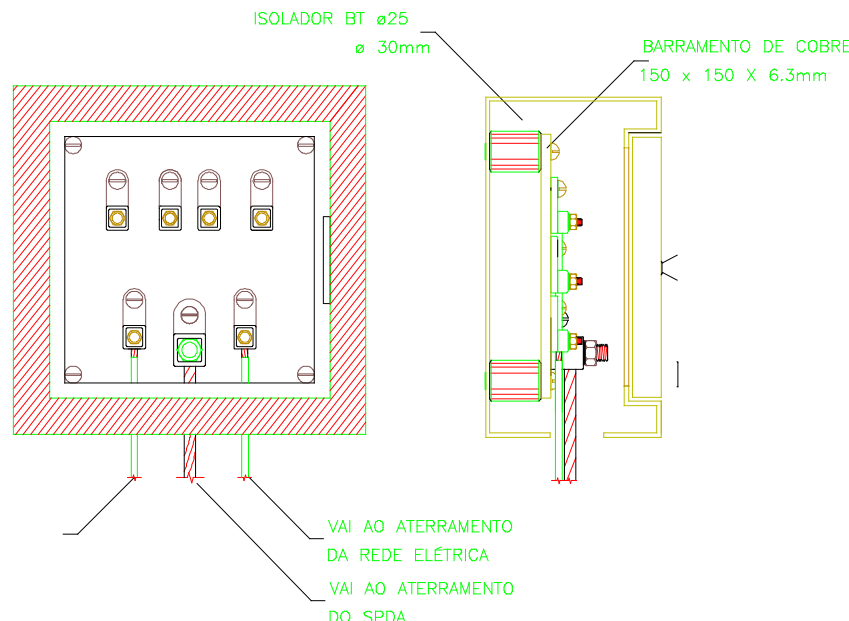

DETALHE DA CAIXA
DE EQUALIZAÇÃO REF.: TEL-901
DETALHE 6
SEM ESCALA

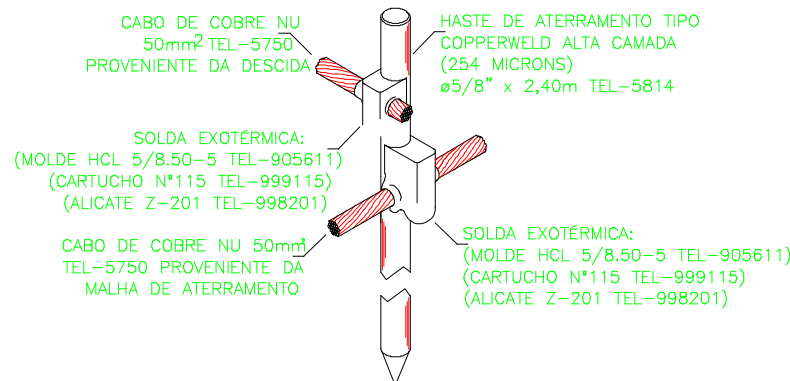

DETALHE DE CONEXÃO E SOLDA
DA HASTE DE ATERRAMENTO
DETALHE 7
SEM ESCALA

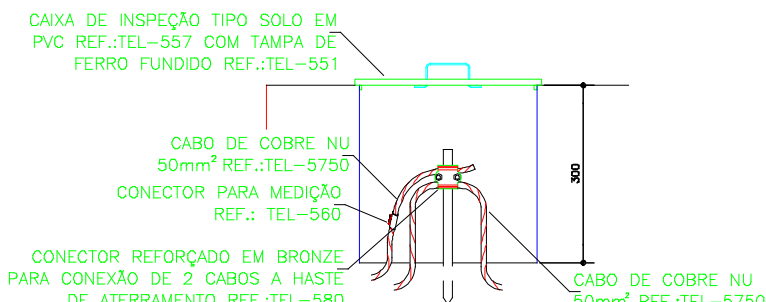

DETALHE DE INSTALAÇÃO DE
CAIXA DE INSPEÇÃO TIPO SOLO
COM CONECTOR DE MEDIÇÃO
DETALHE 8
SEM ESCALA

00	Emissão inicial	03/01/2025	Tauane Sossella Pasquali	Eng. Pedro H. Panisson
REVISÃO	DISCRIMINAÇÃO	DATA	PROJETISTA	REVISADO
QUADRO DE REVISÕES				
PROJETO: Tauane Sossella Pasquali			DESENHOS FORNECIDOS PARA: ☐ CONHECIMENTO ☐ ORÇAMENTO ☒ APROVAÇÃO ☐ EXECUÇÃO ☐ AS BUILT	
RESPONSÁVEL TÉCNICO: Eng. Oberdan Savaris		ASSINATURA DO CLIENTE:		
CREA:174760-RS				
DESCRIÇÃO:				
Projeto de SPDA – Detalhe de Instalação				
PLANTA:				
Projeto Executivo (SPDA1)				
		Mil Engenharia Elétrica LTDA ME - Cep 99950-000 - Tapejara/RS - Rua Manoel Teixeira, 409 - Bairro Centro Fone: (54) 3344 2309 - http://www.milengenharia.rs - e-mail: contato@milengenharia.rs		
Projeto Elétrico, Telefônico e Lógica Residencial, Predial, Comercial e Industrial - Projeto de Instalações Elétricas Industriais Projeto de Aterramento e SPDA - Projeto de Painéis Elétricos de Iluminação, Força e Comando - Emissão Laudos Técnicos Projetos de Rede de Baixa/Média Tensão - Projeto de Subestações Transformadoras e estudo de coordenação/seletividade				
CLIENTE: Prefeitura Municipal de Tapejara			ESCALA: 1:50	DATA: 03/01/2025
OBRA: SPDA Creche Municipal		PROPOSTA:1527/2024		
LOCAL: Rua Henrique Dall'igna, Treze de Maio – Tapejara/RS			FOLHA: A2+247	PÁGINA: 1 / 3